
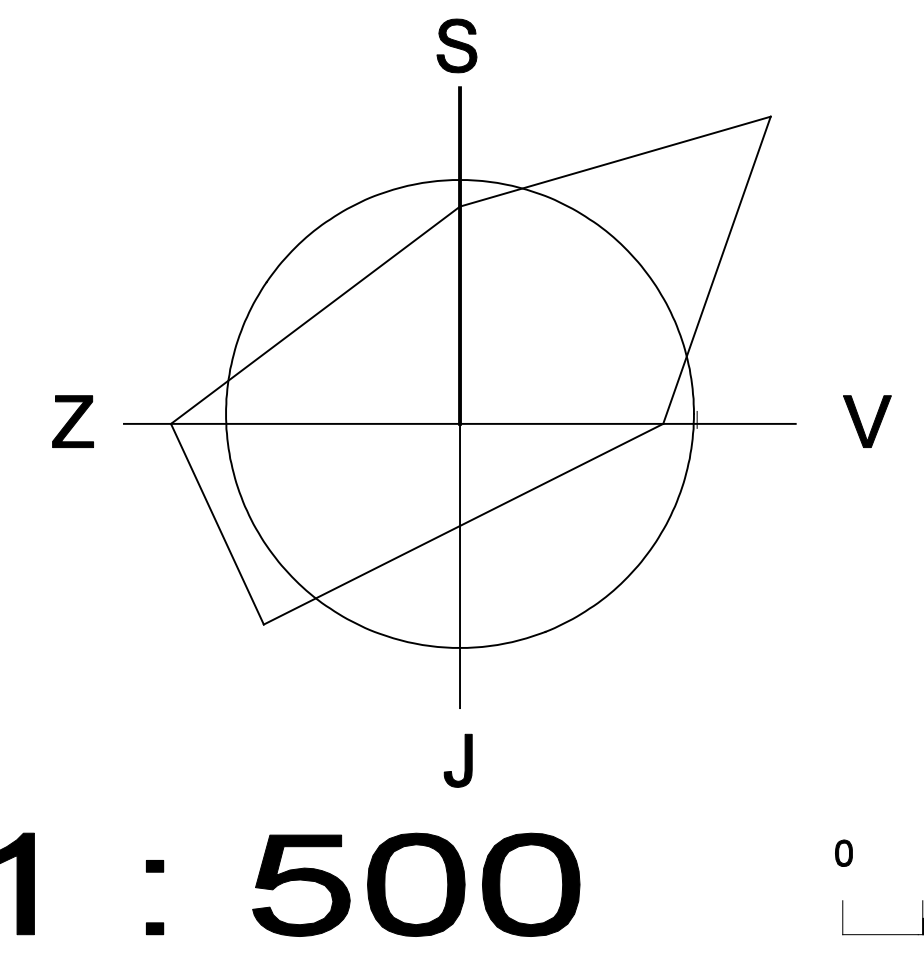


REGULAČNÍ PLÁN MĚSTSKÉ PAMÁTKOVÉ REZERVACE Změna č.1 NOVÉ MĚSTO NAD METUJÍ

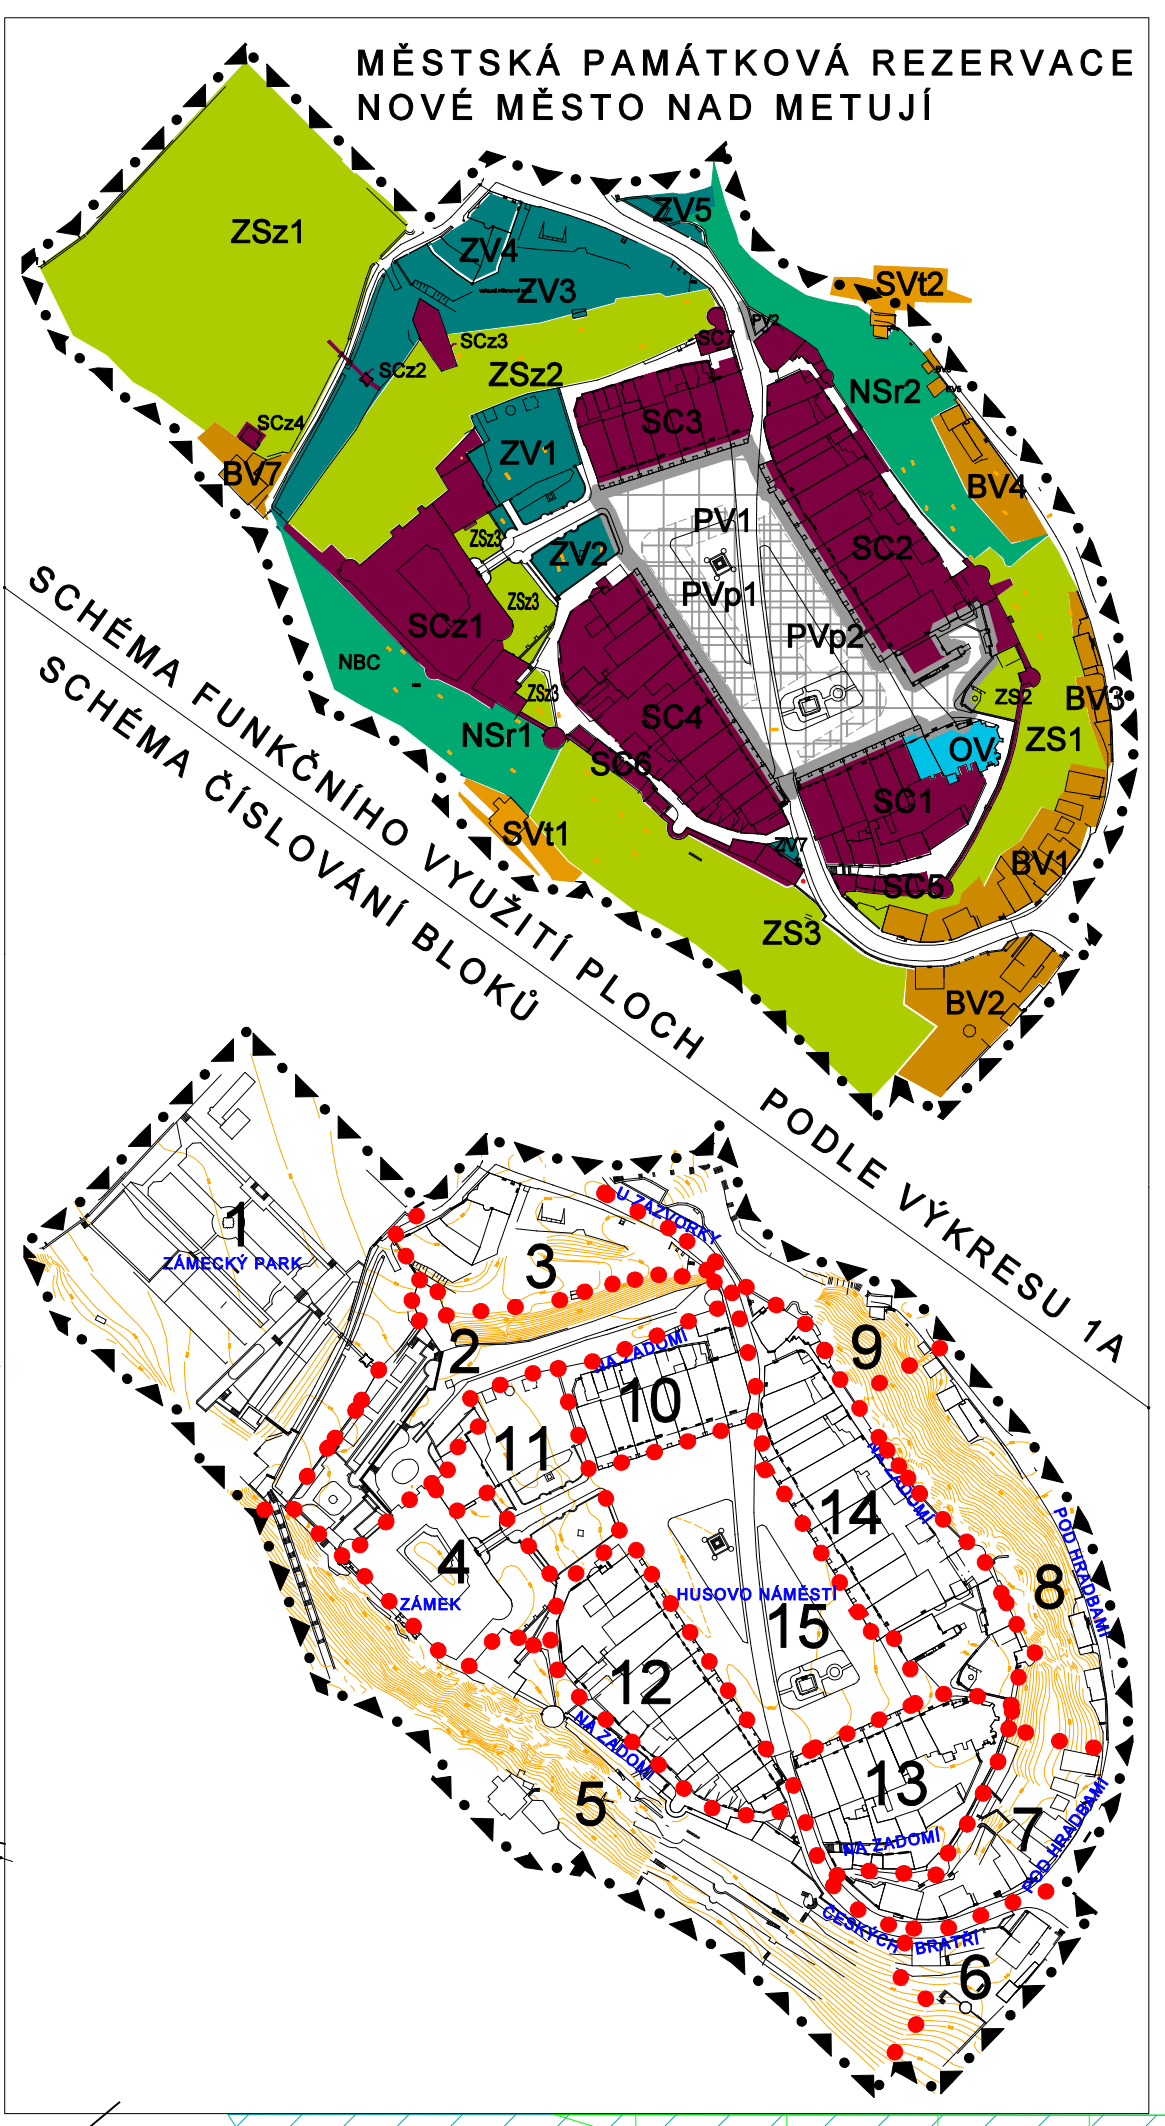

LEGENDA :

STAV.

NÁVRH.

NÁZEV.

HRANICE REŠENÉHO ÚZEMÍ

HRANICE MPR

ČÍSLO PARCELY

VÝZNAMNÉ PRVKY MĚSTSKÉHO PARTERU

PAM. CHRÁNĚNÉ / OSTATNÍ

VOVNÍ TOKY A PLOCHY

INUNDACE

OBJEKTY 1 - 1,5 PODLAŽNÍ

OBJEKTY 2 - 2,5 PODLAŽNÍ

OBJEKTY 3 - 3,5 PODLAŽNÍ

OBJEKTY 4 - 4,5 PODLAŽNÍ

DOMINANTY

ZÁKLADNÍ TVAR ŠIKMÉHO ZASTŘEŠENÍ

OBJEKTY KE ZBOŘUÁNÍ A DOŽITÍ

MĚSTSKÉ OPEVNĚNÍ

OBRYSY SKALNÍCH MASIVŮ

ZDĚNÉ PRVKY ZAHRAD PŘED ZÁMKEM

PLOCHY S MOŽNOSTÍ UMÍSTĚNÍ PŘÍLEŽITOSTNÉHO KRYTÉHO PODLAŽÍ

STAV.

NÁVRH.

NÁZEV.

VNĚJŠÍ HRANICE SLOUČENÝCH POZEMKŮ

STAVEBNÍ A ULIČNÍ ČÁRY S NUTNOSTÍ ZACHOVÁNÍ

OHRADNÍ ZDI

ULIČNÍ ČÁRY I

STAVEBNÍ ČÁRY OSTATNÍ

VNĚJŠÍ SCHODIŠTĚ

PODLUBÍ

VSTUPY A VJEZDY

VRSTEVNICE

ZELEN SKALNÍCH SVAHŮ

VEŘEJNÉ PŘÍSTUPNÉ PARK

ZELEN VEŘEJNÉ PŘÍSTUPNÝCH PLOCH

ZAHRADY

DVORY A NÁDVORÍ

ZÁMECKÁ NÁDVORÍ

ZELEN HISTORICKÝCH NÁDVORÍ A ZAHRAD

BIOKORIDOR

CHODNÍKY A NEMOTORISTICKÉ KOMUNIKACE

SILNICE

KOMUNIKACE MÍSTNÍ A VEŘEJNÁ PROSTRAVNOST

REGULACE STŘECH

ZÁKLADNÍ TVAR ŠIKMÉHO ZASTŘEŠENÍ

SOUČASNÝ STAV UPATNĚNÍ STŘEŠNÍCH OKEN A VIKÝŘŮ SE BLÍŽÍ K MAXIMU

NÁVRH DALŠÍCH STŘEŠNÍCH OKEN A VIKÝŘŮ JE PODMÍNĚNĚ PŘÍPUSTNÝ, PŘEDEVŠÍM PO PROJEDNÁNÍ S ORGÁNY PAM. PÉČE PODLE KONKRETNÍ SITUACE

DALŠÍ PRVKY TOHOTO DRUHU MOHOU BYT UPATNĚNÝ JIŽ JEN VE ZCĚLA OJEDINĚLÝCH PŘÍPADECH TAK, ABY NEDŮŠLO K POŠKOZENÍ CELKOVÉHO PŮSOBNÍ STŘEŠNÍ KRAJINY, KTERÁ JE EPIDIONOVÁ

NEJEN POHLEDOM BEŽNÉHO CHODCE, ALE I POHLEDOM Z PŘÍSTUPNÝCH VĚŽÍ (HRADNÍ A KOSTELNÍ) A TAKÉ I Z OKEN OKOLNÍ ZÁSTAVBY, S ODSTUPEM VZDÁLENEJŠÍM POHLEDŮM Z MPR / MIMO NI, V PANGRAMATECH

OBRYSY EXPOZOVANÝCH STŘEŠNÍCH PLOCH S UKOČENÝM VÝVOJEM, KDE JIŽ NELZE NAVRHOVAT DALŠÍ STŘEŠNÍ OKNA A VIKÝŘE

VÝJIMKOU MOHOU BYT STŘEŠNÍ PLOCHY Z ULICE KRYTÉ ATROKOVÝMI ŠTÍTY, ALE I ZDE JE NUTNÉ ZVÁŽOVAT JEICH MOŽNOU EPIDIONOVANOST VČETNĚ DROBNÝCH PŮHLEDŮ, NAPŘ. PROSTUPY PRO ODVOZENÍ

VHODNOST POUŽITÝCH MATERIÁLŮ STŘEŠNÍCH KRYTIN:

V ZÁJMU UDRŽENÍ PŘÍZNIVÉ STRUKTUROVANOSTI STŘEŠNÍ KRAJINY NENÍ PRO ÚZEMÍ MPR PŘEDPISOVÁN JEN JEDEN DRUH KRYTINY

* PREFERENCI MÁ PÁLENÁ KRYTINA-MALOFORMÁTOVÁ (14 - 16 KS / M²)

* PODMÍNĚNĚ PŘÍPUSTNÁ JE ŠABLONOVÁ KRYTINA (BETERNIT)

* ZA NÁHRADNÍ TYP KRYTINY JE POVAŽOVÁNA PLECHOVÁ KRYTINA, KTERÁ BY MĚLA BYT NÁHRADOVÁNA, POKUD TO SKLON STŘECHY UMOŽNÍ, VZHLÉDOVE VHODNĚJŠÍM TYPEM, NAPŘ. ŠABLONOVOU KRYTINOU (BETERNIT)

* NEPŘÍPUSTNÁ JE:

- PÁLENÁ KRYTINA VELKOFORMÁTOVÁ

- BETONOVÉ TAŠKY (BRAMAC)

- ASFALTOVANÉ PÁSY (BONSKÝ ŠINDEL A P.)

- PROFILOVANÉ PLASTOVÉ A PLECHOVÉ

- NÁHRADY TRADIČNÍ KRYTINY

ZÁZNAM O ÚČINNOSTI	
Správní orgán, který RP vydal:	MAÚ Nové Město nad Metují
Datum nabytí účinnosti RP:	
Jméno a příjmení, funkce oprávněné úřední osoby pořizovatele:	
Podpis:	
Otisk úředního razítka:	

HLAVNÍ VÝKRES PROSTOROVÁ REGULACE

Změna č.1
REGULAČNÍ PLÁN MĚSTSKÉ PAMÁTKOVÉ REZERVACE
NOVÉ MĚSTO NAD METUJÍ

Projektant:
Ing. arch. Tadeáš Matoušek
Nač. Sboru 23
PRŮVAŘ 6. 190 00

listopad 2017

VÝKRES ČÍSLO:
1B