


ÚZEMNÍ PLÁN NAHOŘANY

VÝKRES ŠIRŠÍCH VZTAHŮ

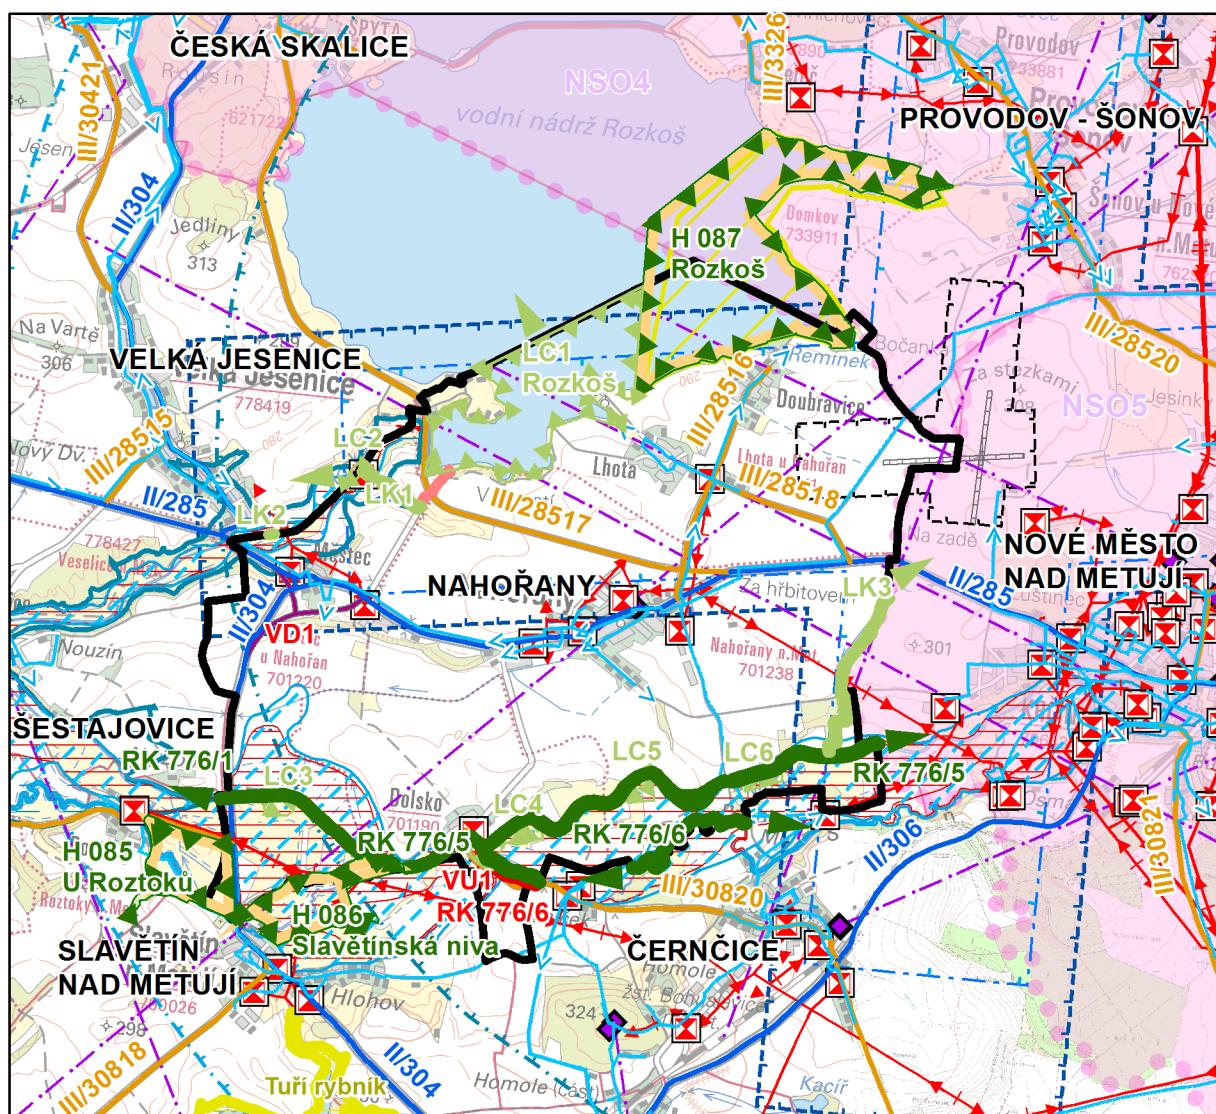

- hranice obce
- hranice řešeného území
- hranice katastrálního území
- rozvojová osa nadmístního významu
- silnice II. třídy - stav
- silnice II. třídy - návrh
- silnice III. třídy - stav
- vzletové a přistávací dráhy - stav
- OP letiště
- OP letiště k ochraně před nebezpečnými a klamavými světly - stav
- OP letiště s výškovým omezením staveb - kuželové plochy - stav
- OP letiště s výškovým omezením staveb - vnitřní vodorovné plochy - stav
- vodovod - stav
- elektrická stanice pro transformaci VN/NN - stav
- nadzemní elektrické vedení VN - stav
- komunikační zařízení - stav
- radioreléová trasa - stav
- Natura 2000 - evrosky významná lokalita - stav
- významný krajinný prvek registrovaný - stav
- regionální biocentrum - stav
- regionální biokoridor - stav
- regionální biokoridor - návrh
- funkční propojení regionálního biokoridoru
- místní biocentrum - stav
- místní biokoridor - stav
- funkční propojení místního biokoridoru
- místní biokoridor - návrh

POZNÁMKA:

VD1 označení veřejně prospěšné stavby

VU1 označení veřejně prospěšného opatření

Celé řešené území se nachází v CHOPAV Východočeská křída.

Území mimo rozvojovou osu je územím s vyváženým rozvojovým potenciálem.

ODPOVĚDNÝ ZÁSTUPCE PROJEKTANTA Ing.arch. Alena Koutová	PROJEKTANT kolektiv zhotovitele	SPOLUPRÁCE	SURPMO, a.s. 110 00 Praha 1 Opletalova 1626/36
OBJEDNATEL/POŘIZOVATEL Obec Nahořany/ MÚ Nové Město nad Metují	KRAJ Královéhradecký	OBEC Nahořany	Projektové středisko 500 03 Hradec Králové Třída ČSA 219
Zakázkové číslo 03805614			
ÚČELOVÝ STUPEŇ	ÚPD		
FORMÁT			
PROFESE	URB		
DATUM	09/2017		
MĚŘÍTKO	1 : 50 000	ČÍSLO	II.2.b.
Výkres širších vztahů			



MĚŘÍTKO 1 : 50 000

