


ÚZEMNÍ PLÁN SLAVĚTÍN NAD METUJÍ VÝKRES ŠIRŠÍCH VZTAHŮ

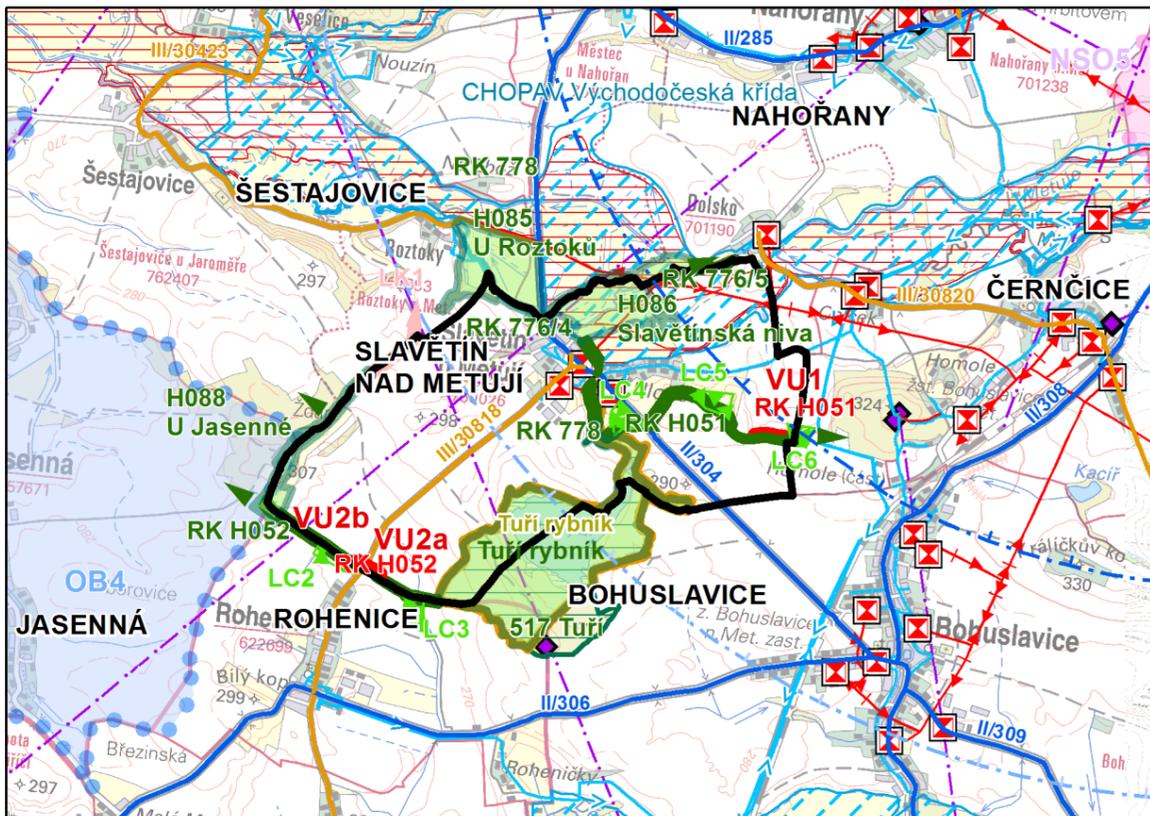

-  hranice obce
-  hranice řešeného území
-  hranice katastrálního území
-  rozvojová osa nadmístního významu
-  rozvojová oblast republikového významu
-  silnice II. třídy - stav
-  silnice III. třídy - stav
-  OP letiště s výškovým omezením staveb - kuželové plochy - stav
-  OP letiště s výškovým omezením staveb - vnitřní vodorovné plochy - stav
-  vodovod - stav
-  elektrická stanice VN - stav
-  elektrické vedení VN - stav
-  komunikační zařízení - stav
-  radioreléová trasa - stav
-  Natura 2000 - evrosky významná lokalita - stav
-  přírodní památka - stav
-  záplavové území Q100 - stav
-  aktivní záplavové území - stav
-  regionální biocentrum - stav
-  regionální biokoridor - stav
-  regionální biokoridor - návrh
-  funkční propojení regionálního biocentra, regionálního biokoridoru
-  místní biocentrum - stav
-  místní biokoridor - návrh
-  nefunkční propojení místního biokoridoru

POZNÁMKA:

VU1, VU2a, VU2b označení veřejně prospěšného opatření

Celé řešené území se nachází v CHOPAV Východočeská křída.

Území mimo rozvojovou osu a rozvojovou oblast je územím s vyváženým rozvojovým potenciálem.

ODPOVĚDNÝ ZÁSTUPCE PROJEKTANTA Ing.arch. Alena Koutová	PROJEKTANT kolektiv zhotovitele	SPOLUPRÁCE	 SURPMO, a.s. 110 00 Praha 1 Opletalova 1626/36
OBJEDNATEL/POŘIZOVATEL Obec Slavětín nad Metují/ MÚ Nové Město nad Metují	KRAJ Královéhradecký	OBEC Slavětín nad Metují	Projektové středisko 500 03 Hradec Králové Třída ČSA 219
Odůvodnění Územního plánu Slavětín nad Metují			Zakázkové číslo 03758614
			ÚČELOVÝ STUPEŇ ÚPD
			FORMÁT
			PROFESE URB
			DATUM 11/2016
Výkres širších vztahů			MĚŘÍTKO ČÍSLO 1 : 50 000 II.2.b.



MĚŘÍTKO 1 : 50 000

