




EVROPSKÁ UNIE
Evropský fond pro regionální rozvoj
Integrovaný regionální operační program



MINISTERSTVO
PRO MÍSTNÍ
ROZVOJ ČR

ÚZEMNÍ STUDIE VEŘEJNÝCH PROSTRANSTVÍ "MEZILESÍ"

C. Lokalita Mezilesí Z2

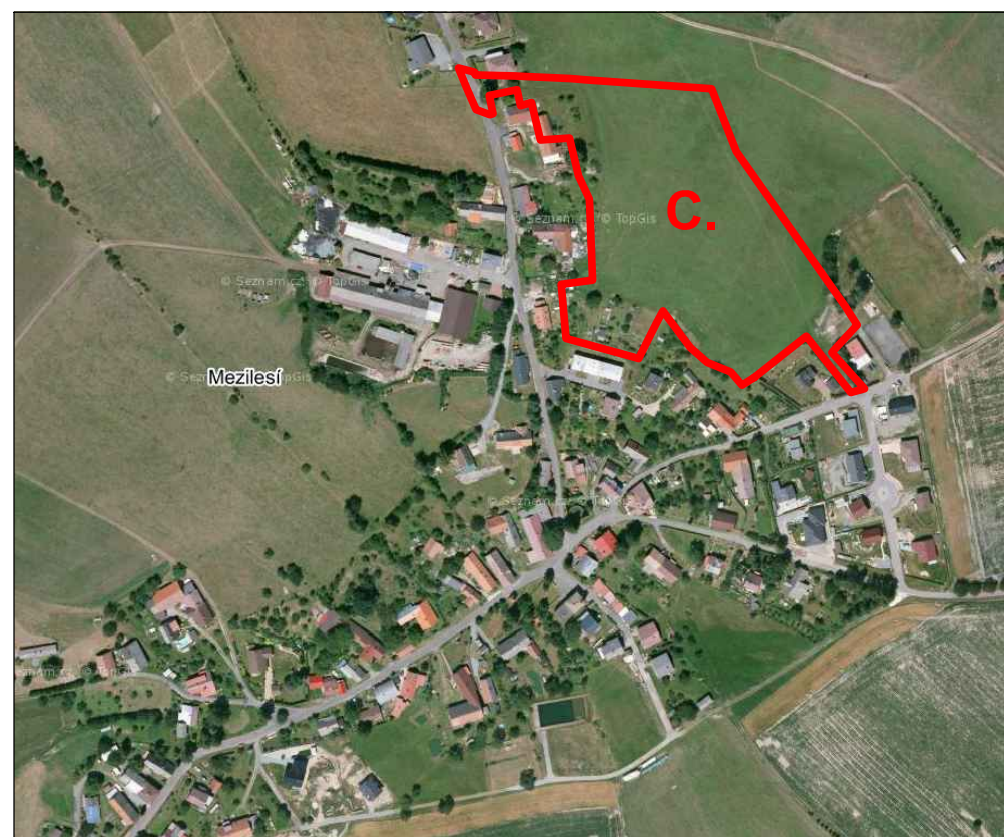

4. etapa: čistopis územní studie

Objednatel: Město Nové Město nad Metují

Zhotovitel: Atelier "AURUM" s.r.o.

Zodpovědný projektant: Ing. arch. Ivana Petrá



Zak.č.:

17/11

Datum:

srpen 2019

ÚZEMNÍ STUDIE
VEŘEJNÝCH PROSTRANSTVÍ
"MEZILESÍ"

LOKALITA: C. Mezilesí Z2

4. etapa: čistopis územní studie

Objednatel:	Město Nové Město nad Metují
Pořizovatel:	úřad územního plánování Nové Město nad Metují Městský úřad Nové Město nad Metují, odbor výstavby a regionálního rozvoje
Zpracovatel:	Atelier "AURUM" s.r.o. Pardubice
Zodpovědný projektant:	Ing. arch. Ivana Petrů
Zpracovatelský kolektiv:	Ing. arch. Dana Suchánková Olga Lukášová, Ing. Pavel Petrů
odborná spolupráce:	Ing. Zuzana Baladová – zeleň Ing. Radek Michlík (VIAPROJEKT s.r.o.) - doprava

Zak. č.: 17/11
Datum: 08/2019

Územní studie je součástí projektu s názvem:
"Územní studie veřejných prostranství v rámci ORP Nové Město nad Metují".

OBSAH:

Textová část	2
1) Širší vztahy a vazby na okolí	2
2) Koncepce uspořádání veřejného prostranství	2
3) Architektonicko-urbanistické řešení veřejného prostranství	3
4) Koncepce dopravní a technické infrastruktury	5
5) Koncepce zeleně	7
6) Vyhodnocení variant ve fázi rozpracovanosti	8
7) Vyhodnocení souladu územní studie se zadáním	8
Grafická část.....	9
C.1 Výkres širších vztahů	M 1:5000
C.2 Hlavní výkres	M 1:1000
C.3 Detail veřejného prostranství ve střední části lokality Z2	M 1:500
C.4 Vizualizace	
Výkres zeleně	součást kap. 5) Koncepce zeleně

Dokladová část

Textová část**1) Širší vztahy a vazby na okolí**

Řešené území je součástí plochy, kterou platná ÚPD vymezuje pro rozvoj bydlení. Zastavitelná plocha Z2 se nachází na východním okraji zastavěného území sídla a rozšiřuje jej SV směrem. Na základě konzultace se zástupci obce a v souladu se zadáním této studie byla prověřena možná dopravní napojení řešené lokality. Jeden vstup do území je jižně od stávajícího sportovního areálu z místní obslužné komunikace a druhý jižně od č.p. 85 – ze silnice III/28522. Lokalita se nachází na jižním mírném svahu, navazují na ni plochy luk, které se táhnou až lesnímu masivu podél Olešenky.



Územní studie navrhuje členění řešeného území v souladu s funkčním vymezením v platné ÚPD. Vymezeny jsou plochy veřejných prostranství v min. rozsahu v souladu se § 7 odst. 2 vyhl. č. 501/2006 Sb. Návrh prověřil možnosti dopravní obsluhy řešeného území. Územní studie navrhuje jeden hlavní uliční prostor, který ústí do systému stávajících komunikací. Na severozápadě to je silnice III. třídy, na jihovýchodě místní obslužná komunikace. Vzhledem ke svažitosti terénu a zejména zimní údržbě je dopravní obsluha řešena jednou průjezdnou komunikací.

Podél severovýchodní strany lokality, s ohledem na svažitost terénu, je vymezen volný pás zeleně, který bude sloužit jako protierozní opatření a měl by chránit novou zástavbu zejména proti vodní erozi.

Tento pás bude také plnit funkci veřejného prostranství a umožňovat průchod až ke sportovnímu areálu, který se nachází východně.

Terén klesá jihozápadním směrem.

Respektována je plocha zahrádek, které jsou severně od řadové zástavby.

Rozloha řešeného území je 2,68 ha.

2) Koncepte uspořádání veřejného prostranství

Navrhovaná koncepce uspořádání řešeného území vychází z vymezení ploch pro venkovské bydlení v platné ÚPD. Řešení vnitřní organizace lokality vychází z jejího umístění na okraji zastavěného území - v návaznosti na krajinu, z možného dopravního napojení, z terénních poměrů v území. Vzhledem ke svažitosti terénu a možnému ohrožení zástavby srážkovou vodou ze severovýchodu je uvažováno s umístěním zeleného pásu podél SV hranice řešeného území. Plochy zeleně také vytvářejí přírodní rámec kolem zástavby a společně s plochami zahrad je přechod do volné krajiny vnímán přirozeněji.


Navrhované dopravní napojení a dopravní obsluha vnitřního území ovlivňuje prostorové uspořádání. Řešené území je využito pro rozvoj venkovského bydlení. Dopravní obsluha je řešena průjezdnou komunikací, podél které jsou v ulicové struktuře umístěny rodinné domy. Zástavba je s ohledem na polohu v sídle a krajině navrhována spíše rozvolněná s větší rozlohou jednotlivých pozemků.

Vzhledem k charakteru a hustotě stávající navazující zástavby v sídle, jsou v ÚS navrhovány parcely s rozlohou min. 900 m². Vymezeny jsou plochy pro bydlení, plochy veřejných prostranství, dopravní infrastruktury, řešena je koncepce zeleně. Vymezeny jsou možné sjezdy na pozemky a odstavná místa pro vozidla.

V blízkosti sportovního areálu je navrženo menší parkoviště, které mohou využívat jak bydlení v lokalitě, ale i návštěvníci areálu. Na něj navazují plochy veřejných prostranství, které vymezují řešené území ze severovýchodu. Nově navržený uliční koridor je ve střední části rozšířen a vytváří tak „návesní prostor“, ve kterém kromě vzrostlé zeleně budou umístěny i lavičky. Prostor bude sloužit jako společenský k setkávání místních obyvatel.

Realizace severního dopravního napojení si však vyžádá vykácení stávající mohutné lípy a úpravu stávajícího oplocení soukromých zahrad. V severní části je dopravní napojení zvýrazněno stromořadím. Uliční prostor je v severní části navržen v šířce min. 8,0 m, dále se rozšiřuje. V jižní poloze u sportoviště je napojen na stávající komunikace tak, aby byla vytvořena průsečná křižovatka s komunikací obsluhující lokalitu nových rodinných domů.

Plochy veřejné zeleně budou využity pro odpočinkové aktivity, veřejně přístupné území je možné doplnit mobiliárem (lavičky, odpadkové koše). Také volný pás ponechán podél východní hranice bude využíván jako veřejně přístupný. Veřejnou zelení prochází cesta pro pěší s možným propojením do navazující krajiny. Cesta ústí v jižní části do rozšířené plochy veřejné zeleně, která navazuje na sportoviště.

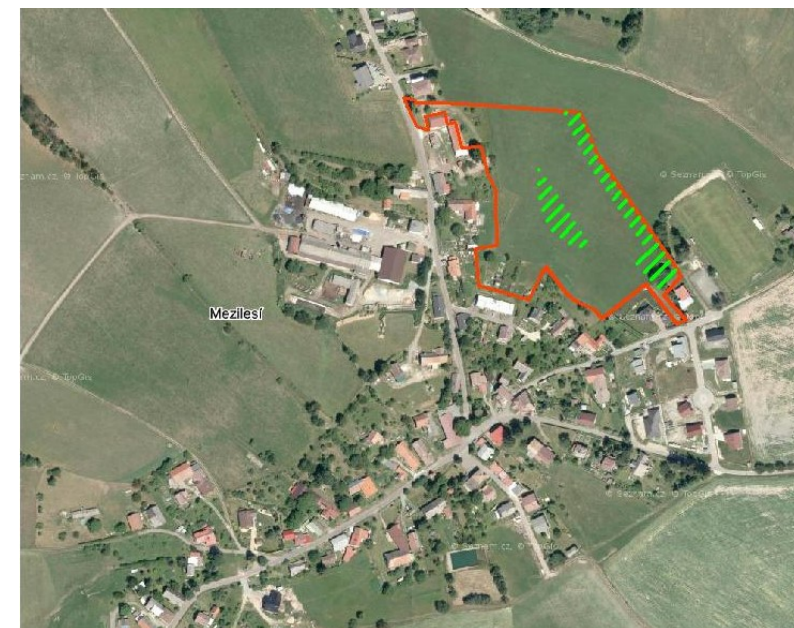

3) Architektonicko-urbanistické řešení veřejného prostranství

Koncepce plošného a prostorového uspořádání lokality vychází zejména z jejího vymezení v platné ÚPD, z jejího umístění v přímém kontaktu s okolní volnou krajinou. Veřejná prostranství jsou v lokalitě navržena trojího charakteru - uliční prostory zajišťující obsluhu pozemků, odpočinkové plochy a pás zeleně lemující zástavbu směrem do volné krajiny plnící rovněž protierozní a zasakovací funkce.

Z důvodu optimálního využití území a napojení pozemků byl jako vhodný způsob zastavění navržen ulicová struktura zastavění s oboustranně umístěnými objekty rodinných domů. Situování rodinných domů bude respektovat ochranné pásmo optického kabelu, případně bude navržena jeho přeložka k západní hranici řešeného území nebo do nového uličního prostoru.

Vzhledem k orientaci, svažitosti terénu se předpokládá orientace rodinných domů svým hřebenem a delší stranou objektu RD rovnoběžně s vrstevnicí. Zástavba bude řešena ve výškové hladině max. 1NP+podkroví využité pro bydlení se sklonitou (sedlovou, valbovou) střechou, s obdélným půdorysem hlavního objektu. Vhodným způsobem by měla navázat na venkovskou zástavbu v sídle. Nepřípustné je zastřešení rovnou nebo pultovou střechou. V lokalitě je uvažováno s výstavbou cca 13 RD. Územní studie vymezuje 13 vjezdů k parcelám.

Plochy veřejného prostranství jsou navrhovány ve střední části lokality a v pásu podél severovýchodní strany. Ve střední části vznikají plochy veřejné zeleně rozšířením uličního prostoru až na cca 24,0 m. Obslužná komunikace je trasována podél severnější části uličního koridoru. Plocha veřejné zeleně v rozšířeném úseku bude sloužit k posezení, odpočinkovým aktivitám. Dominantními prvky této části jsou tři solitérní stromy. Ve veřejné zeleni je navržena mlatová cesta s lavičkami, v pohledově exponovaném místě je navrhován šterkový trvalkový záhon. Okolní travnatá plocha může být doplněna např. dvěma houpadly a sloužit i jako herní plocha. Vyhrazená stání pro vozidla jsou řešena podél komunikace. V blízkosti sportovního areálu je navrženo samostatné parkoviště doplněné stáním pro kontejnery na separovaný odpad. Z důvodu zabránění ohrožení nové zástavby zejména dešťovou vodou, je ponechán pás zeleně podél východní strany lokality. Tento pás slouží také jako veřejná zeleň, je jím trasováno pěší propojení do volné krajiny, může zde být vysazena např. třesňová alej.

Navrhované povrchy a jejich výškové uspořádání budou realizovány s ohledem na návrh obytné zóny, zvýšená obruba bude realizována především kolem ploch se zelení. Vzhledem k tomu, že uliční prostor je řešen v režimu obytné zóny, je pěším umožněno užívat celý dopravní prostor místní komunikace, proto by výškových rozdílů mělo být co nejméně. Odstavování vozidel je umožněno pouze na plochách k tomu vymezených. Z důvodu bezproblémové zimní údržby v lokalitě je komunikace řešena v jednotné šířce.

- **Komunikace** – živičný povrch, s možným vložením dlážděných úseků jako zpomalovacích prvků
- **Vjezdy na parcely** – budou dle možností řešeny bez zvýšeného obrubníku, v odlišném povrchu než dopravní prostor (komunikace). Povrch je navrhován v betonové dlažbě skladebné (např. řádková vazba, barva šedá, pískovcová, barevný melír).



- **Parkoviště, odstavné plochy** – povrch je navrhován v dlažbě – betonová dlažba skladebná v odlišném barevném provedení případně skladbě jako u vjezdů (např. řádková vazba, b. šedá, antracit), případně zatravněovací dlažba



- **Cesta pro pěší** – v centrální části – mlatový povrch

Vjezdy na pozemky jsou řešeny v optimální poloze vzhledem k orientaci pozemku a předpokládané poloze rodinného domu. Navrhovaný povrch - dlažba - stejné barevné a materiálové provedení pro celou lokalitu. Také odstavné plochy budou provedeny v dlažbě pro celou lokalitu stejně.

- **Mobiliář** – jako vhodný mobiliář budou použity prvky vhodné do daného prostředí (venkovský charakter okolní zástavby, spíše přírodní prostředí – okrajová poloha v obci), s ohledem na údržbu lavičky, odpadkové koše



- **Kontejnerové stání** - materiálové provedení - ve stejném druhu dlažby jako parkovací stání (vzhledem k nutnosti pojezdu kontejnerů, je možno řešit odlišně - v živici), navrženo zastřešené kontejnerové stání z důvodu blízkosti sportovního areálu na vyvýšeném místě. Objekt nebude vytvářet negativní dominantu prostoru. Kovové nosné sloupky budou doplněny dřevěnou výplní (variantně – možno řešit jako celokovové).



Oplocení

Oplocení bude umístěno na hranici veřejného prostranství – uličního prostoru a na vlastnické hranici pozemků. Max. výška oplocení je stanovena na 160 cm, jeho vzhled bude vycházet ze společných znaků (např. materiálové provedení, členění, výška, výška podezdívky apod.) stávajícího oplocení v uličním prostoru; nevhodné je použití plného oplocení (např. betonové prefabrikáty). Pilíře pro osazení připojovacích objektů (EL) budou součástí oplocení, je možné tyto objekty sdružovat.

Uliční prostor zahrnuje komunikaci se smíšeným provozem, trasy inženýrských sítí, vjezdy na jednotlivé pozemky, plochy pro odstavení vozidel a veřejnou zeleň.

Pozn.: Příklady vhodného řešení prvků veřejného prostoru (např. mobiliář, dlažba...), jejich materiálové provedení nebo prostorové řešení, jsou uvedeny z veřejně přístupných internetových stránek firem a obcí, případně z vlastního archivu. (výrobky firem např. Urbania, s.r.o., mmcité a.s., Naturmont s.r.o., ADVAS s.r.o., STREETPARK s. r. o., BEST, a.s.).

4) Koncepce dopravní a technické infrastruktury

4.1. Doprava



V souladu se zadáním ÚSVP Mezilesí byla prověřena možnost dopravního napojení v severní a jižní části řešeného území. Na severu se jedná o napojení na stávající silnici III/28522 jižně od č.p. 85. Z důvodu dodržení rozhledových poměrů je nutné odstranit stávající lípu a upravit stávající oplocení okolních pozemků. Dopravní napojení na jihu je řešeno do stávající křižovatky – nově bude vytvořena průsečná křižovatka. Řešeným územím je trasována nová pozemní komunikace, která propojuje oba napojovací body. Komunikace je součástí nového uličního prostoru a je řešena v režimu obytné zóny. Z ní jsou řešeny sjezdy na pozemky s rodinnou zástavbou. Podél východní hranice lokality je navrženo možné propojení pro pěší jak do okolní krajiny, tak ke sportovnímu areálu. Realizace jižního napojení si vyžádá z důvodu dodržení rozhledových poměrů a vytvoření průsečné křižovatky úpravu terénu (např. umístěním gabionů).

Uliční prostor místní komunikace je navržen v šířce min. 8,0 m na severu, z důvodů respektování stávajících zahrad. V centrální části je rozšířen až na 24,0 m, komunikace bude řešena v šířce 5,0 - 5,5 m, po stranách jsou navrženy pobytové prostory z větší části v š. 2,5 m (pobytový prostor místní komunikace). V pobytových prostorech jsou řešeny sjezdy, zeleň a odstavné plochy. U parcel, které se nacházejí v užších částech uličního koridoru, jsou místa sjezdů rozšířena tak, aby mohla sloužit také k odstavení automobilů. Minimální vzdálenost hranice parcely od komunikace by měla být 2,0 m (dodržení rozhledových poměrů). Z důvodu zejména zimní údržby komunikace, dále sloučeného pohybu pěších a vozidel, není navrhováno zúžení průjezdného profilu. Zpomalení dopravy bude řešeno zejména realizací zpomalovacích prvků (např. zpomalovací prahy, polštáře, apod.). Zvýšený práh bude umístěn zejména na počátku obytné zóny na severním okraji lokalit, při výjezdu na silnici III. třídy. Upřesněné řešení zpomalovacích prvků bude předmětem navazující projektové dokumentace. Případně je zúžení možné řešit (na š. min. 3,5 m) na základě požadavků vzešlých při projednání následného stupně PD.

Na komunikaci je možné řešit rozdílné materiálové řešení jejího povrchu v uličním prostoru, které bude mít funkci zpomalovacích prvků v území (např. použitím žulové kostky místo živичného povrchu).

V pobytových plochách je celkově umístěno 26 odstavných a parkovacích míst. Tyto plochy budou v rozdílném povrchovém provedení. V jižní části je navrhováno samostatné parkoviště, které budou moci využívat také návštěvníci sportovního areálu.

Odvodnění zpevněných ploch bude řešeno s ohledem na maximální možné zasakování dešťových vod na terénu. Na základě hydrogeologického posouzení a výpočtů (možno řešit dle upřesnění hydrogeologických poměrů a zasakovací zkoušky např. vymezením zasakovacích pásů, podzemních galerií apod.). Nevsáknuté dešťové vody bude možné napojit na stávající případně rozšířenou dešťovou kanalizaci.

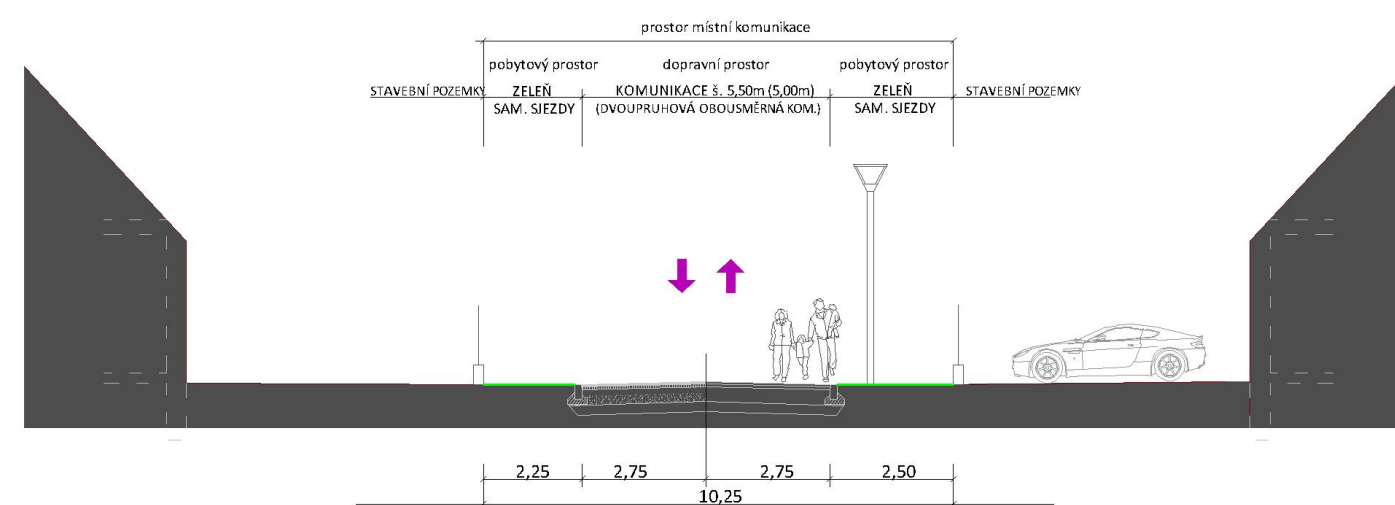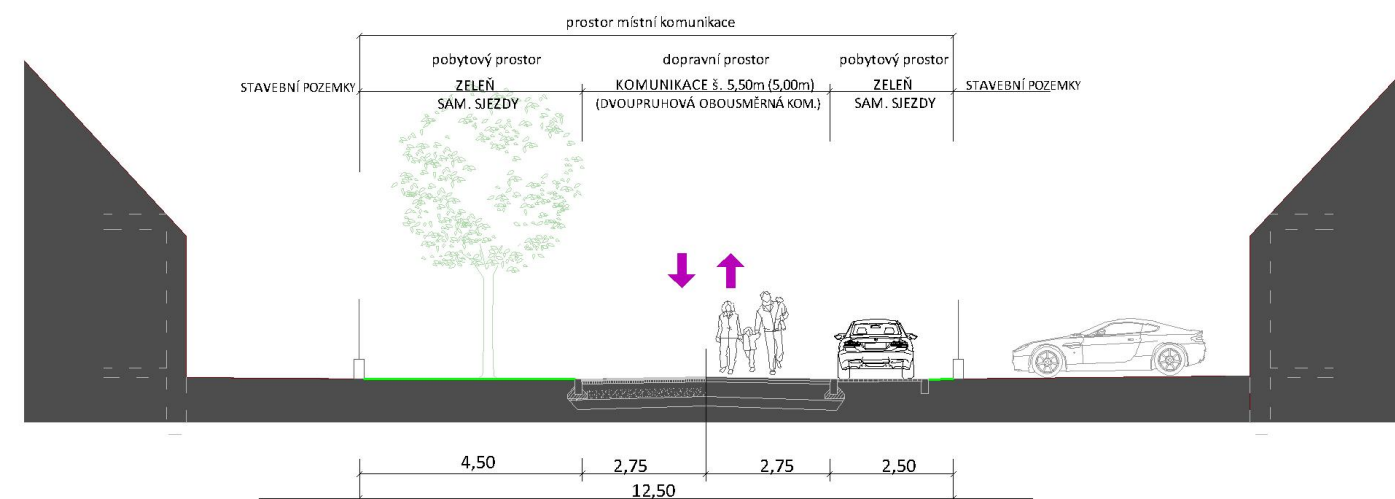

4.2. Technická infrastruktura

Veřejná infrastruktura – v řešeném území se nachází:

- podzemní kabelové vedení elektro NN
- nadzemní vedení nízkého napětí
- síť elektronických komunikací (SEK) – metalický a optický kabel

Trasy inženýrských sítí byly zakresleny dle ÚAP, dle údajů obce (informativně). Před započatím prací je nutné zjištění přesné polohy sítí – požádat správce TI o jejich vytyčení.

Trasy stávajícího vodovodu byly upřesněny dle vyjádření VaK Náchod a.s.. Vzhledem k nedostatečnému tlaku vodovodu, bude také uvažováno s napojením lokality na technickou infrastrukturu směrem od sportoviště. Některé povrchové znaky technického vybavení jsou součástí zaměření.

Dále byla prověřena existence stávající technické infrastruktury (VaK Náchod a.s., ČEZ Distribuce a.s., Telco Pro Services, a.s., Česká telekomunikační infrastruktura a.s., v majetku obce). Také byly prověřeny možné napojovací body - viz. Dokladová část.

Návrh:

vodovod – obec je zásobena pitnou vodou z vodovodu Mezilesí, který je součástí skupinového vodovodu Teplice n. M. – Náchod – Bohuslavice. Řešená lokalita bude zásobována z vodojemu Mezilesí s kótou dna 561,47 m n.m.. Lokalita bude napojena na stávající trasu vodovodu u sportoviště a v severní části podél silnice III. třídy. Nový vodovod bude řešen v DN 80.

kanalizace – v Mezilesí je vybudována jednotná kanalizace s vypouštěním do Libchyňského potoka. případné rozšíření jednotné kanalizace bude řešeno novým uličním prostorem. Předpokládá se individuální likvidace odpadních vod v souladu se stávajícími právními předpisy (v souladu s PRVK Královéhradeckého kraje), s důrazem na využití stávajících stok. U novostaveb bude možné osadit domovní ČOV.

Pro odvedení dešťové vody ze zpevněných a zastavěných ploch bude přednostně zvoleno vsakování, případně po provedení podrobného hydrogeologického posouzení, bude navržen vhodný systém akumulace k opětovnému použití (např. zasakovací galerie apod.). Pro zpevněné plochy v uličním prostoru bude použito dlažby, která umožňuje lepší zasakování. Terén travnatých ploch ve veřejném prostranství bude možné zvlnit a upravit tak, aby byl vytvořen např. plošný poldr nebo průleh, ve kterém by mohla být voda zadržena k postupnému vsakování. Také záhony zeleně mohou být realizovány jako např. štěrkové z důvodu zadržení dešťových vod v těchto plochách. Vzhledem k terénnímu reliéfu území je podél východní strany navrhován pás veřejné zeleně k podpoře a zvýšení retenční schopnosti krajiny a také s protierozní funkcí.

Hydrogeologické poměry:

identifikace řešeného území:

hydrogeologický rajon č. 6420

rajonizace: Krystalinikum Orlických hor

Popis: v horninách krystalinika, proterozoika a paleozoika


Hlavní povodí: Labe

Povodí: Labe

dle hydrogeologické mapy M 1:50 000:

hydrogeologické prostředí:

- puklinový kolektor se zvýšenou propustností v přípovrchových zóně rozvolnění a rozpukání hornin krystalinika: převážně fylity novoměstské skupiny(f): T (transmisivita) $9,1 \cdot 10^{-6} - 1,4 \cdot 10^{-4} \text{m}^2 \cdot \text{s}^{-1}$, s_y (směrodatná odchylka indexu transmisivity) 0,59

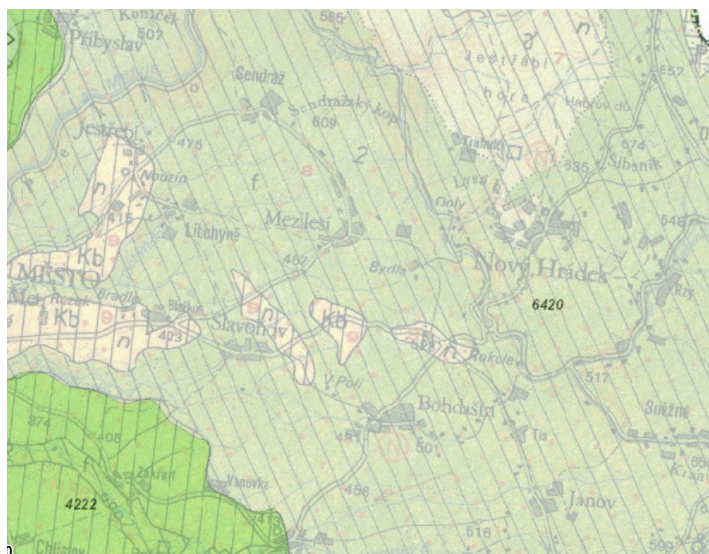

(zdroj: www.geology.cz)

Dle Rozboru udržitelného rozvoje území (ÚAP – IV. úplná aktualizace 2016)

- území je ohroženo vodní erozí – z důvodu sklonitosti pozemků orné půdy, zároveň je zde vysoký podíl trvalých travních porostů

elektro – navrženo bude kabelové vedení NN, které bude trasované po obou stranách nových uličních prostorů, aby bylo možné napojit jednotlivé pozemky. Dle vyjádření ČEZ Distribuce (viz. Dokladová část) bude napojení lokality možné řešit takto: Na objektu p.č. 88 bude provedena výměna stávající rozpojovací skříně SR501 za novou rozpojovací skříně SR602. Z nové rozpojovací skříně bude provedena kabelizace celé lokality kabelovým vedením, které bude smyčkovat přípojkové skříně SS200 umístěné na hranicích pozemků a rozpojovací skříně SR vhodně umístěné pro rozpojení a zokruhování nové lokality. Na druhém konci lokality před obj. č.p.120 bude provedena výměna stávající rozpojovací skříně SR502 za novou SR602. V této nové rozpojovací skříně SR602 bude plánovaný kabel ukončen a propojen se stávající kabelovou sítí NN pro možnost zokruhování. Elektroměrné rozvaděče budou umístěny v oplocení.

komunikační vedení – zástavba bude napojena na stávající komunikační rozvody.

plyn – obec není plynofikována, ani se s plynofikací v nejbližší době nepočítá

veřejné osvětlení - v nové lokalitě bude navrženo veřejné osvětlení, umístěny budou vhodné typy lamp, s jednoduchou formou sloupů, bezpaticové. Pro celou obec (zejména pro hlavní veřejná prostranství) by měl být zvolen jednotný typ osvětlení.



Z důvodu lepší využitelnosti plochy pro zástavbu rodinných domů je možné trasu optického kabelu přeložit podél západní hranice řešeného území, stejně tak kabelové vedení elektro NN. Optimálním řešením by bylo trasovat přeložky novým uličním prostorem.

Navrhované trasy inženýrských sítí budou umístěny v nových uličních prostorech pod terénem, pokud možno v přidružených prostorech podél komunikací nebo v pásích zeleně. Prostorové uspořádání sítí bude navrženo dle platných právních předpisů a norem (ČSN).

Navrhované řešení systému technické infrastruktury je možné upravit na základě aktuálních skutečností a projednání při zpracování následných stupňů projektové dokumentace.

5) Konceptce zeleně

Návrh zeleně doplňuje stávající systém. Vzhledem k plánovanému rozvoji bydlení v území jsou navrhovány také doplňkové plochy zeleně. Plochy zeleně jsou umístěny s ohledem na svažitost terénu tak, aby plnily nejen odpočinkové ale také i ochranné funkce před přívalovými dešťovými vodami. Veřejná zeleň je navržena jako součást uličních prostorů, kde bude řešena spíše v podobě travnatých ploch doplněných keřovou výsadbou. Rozsáhlejší plochy zeleně budou sloužit nejen obyvatelům lokality. Návrh územní studie řeší vzájemné provázání veřejných prostranství včetně návaznosti na sportovní areál. V blízkosti sportoviště je navrženo rozšíření ploch zeleně s možností umístění parkoviště.

V severní části je podél komunikace navrženo malokorunní stromořadí (např. hloh, jeřáb), v případě, že bude nutné tuto výsadbu realizovat 3 m od hranice pozemků, bude vysazen pouze jeden soliterní strom (např. ořešák nebo lípa) za zálivem s podélnými odstavnými místy. V centrální části lokality – v rozšířeném prostoru, budou vysazeny tři soliterní stromy – lípy. travnaté plochy budou směrem u hranic pozemků ohraničeny keři – do v. 2,0 m (např. bobkovišeň, kalina, tavolník, svída, jasmín). Ve střední části bude plocha doplněna mlatovou cestou s lavičkami. Směrem ke komunikaci bude vytvořen šterkový záhon osázený trvalkami. V travnatém pásu podél východní hranice řešené lokality je možné realizovat šterkovou cestu, která bude zatravněna, bude plnit funkci zasakovacího prvku. tento pás je možné osázet stromořadím – třešeň. V nárožních polohách a na křížení pěších cest mohou být vysazeny ořešáky – jako orientační body v území.

Zeleň je navržena s ohledem na funkční využití daného veřejného prostoru, na charakter stávající ponechávané zeleně a také s ohledem na snadnou údržbu.

Zvoleny budou kultivary vhodné do daných klimatických podmínek s ohledem na snadnou údržbu.

V případě možného poškození technické infrastruktury budou realizována taková opatření, která zajistí nepoškození zařízení technického vybavení kořenovým systémem a naopak.

Při umísťování zeleně budou dodrženy odstupové vzdálenosti dle platných právních předpisů (např. bezpečnostní odstup od komunikací apod.). Výsadba zeleně bude respektovat platné právní předpisy týkající se technologie zakládání vegetačních prvků.

Při zakládání zeleně (nových sadovnických prvků) budou dodrženy zejména tyto základní zásady:

- **Výsadba stromů:**

Budou použity zásadně školkařsky připravené stromy s balem. Stromy budou ukotveny, jako výsadbový materiál budou použity krajově obvyklé dřeviny (z podobné klimatické oblasti a nadmořská výšky)

- **Výsadba keřů:**

Plochy pro keře budou důkladně odpleveleny. Keře budou sázeny do záhonů, v nepravidelném sponu (hustota dle druhu 1,5 až 3 ks/m²). Záhony budou mulčovány nedrcenou kůrou.

- **Zakládání trávníku:**

Před osetím budou provedeny kvalitní terénní úpravy, bude vybráno kvalitní osivo. Pod tenkou vrstvou zeminy nesmí zůstat stavební odpad a jiné zbytky. Plochy nesmí být uježděné, nesmí obsahovat kameny (možné poškození žacíh strojů). Při jílovité zemině je nutné plochy odvodnit (trativod a vsakovací jámka, případně drenáž zaústěná do kanalizace) vrchní vrstva musí být před zakládáním dobře zpkypřená a zaseté osivo je třeba jemně zaválcovat.

Důležitá je následná údržba a péče o zeleň.



6) Vyhodnocení variant ve fázi rozpracovanosti

Řešené území bylo zpracováno ve třech variantách. Navržené varianty se lišily způsobem dopravního napojení lokality na stávající systém komunikací a na řešení dopravní obsluhy vnitřní části území. Variantně bylo také řešeno vymezení veřejných prostranství – jejich funkce a rozloha. Vybrané řešení vzešlo z konzultací s obcí a pořizovatelem. Vybrána byla varianta s průjezdnou komunikací a oboustranně situovanou zástavbou podél nového uličního prostoru. Podrobný popis řešení všech variant je součástí předchozí *2. etapy - varianty řešení územní studie*.

7) Vyhodnocení souladu územní studie se zadáním

Územní studie veřejných prostranství Mezilesí – Z2 je zpracována v souladu se zadáním. Problémový výkres je součástí *1. etapy - doplňující průzkumy a rozborů*.

V souladu se zadáním je podrobněji řešeno uspořádání uličního prostoru – sjezdy na pozemky, řešena je doprava v klidu, mobiliář jako součást odpočinkových ploch. V textové části jsou uvedeny možné příklady vhodného mobiliáře, drobné architektury uvedeno na konkrétních příkladech. Jsou stanoveny základní podmínky pro navazující zástavbu v souladu s venkovským charakter území. Veřejné prostranství je doplněno zelení, která zohledňuje provozní uspořádání území.


Z důvodů lepší přehlednosti je celé řešené území zpracováno v měřítku 1:1000, znázorněna je celková koncepce členění ploch, dále vazby na okolní území a hustota navazující stávající zástavby. Detail veřejného prostoru v centrální části je v měřítku 1:200.

Návrh zohledňuje stávající členění ploch v území.

Grafická část

Výkres širších vztahů

M 1:5000

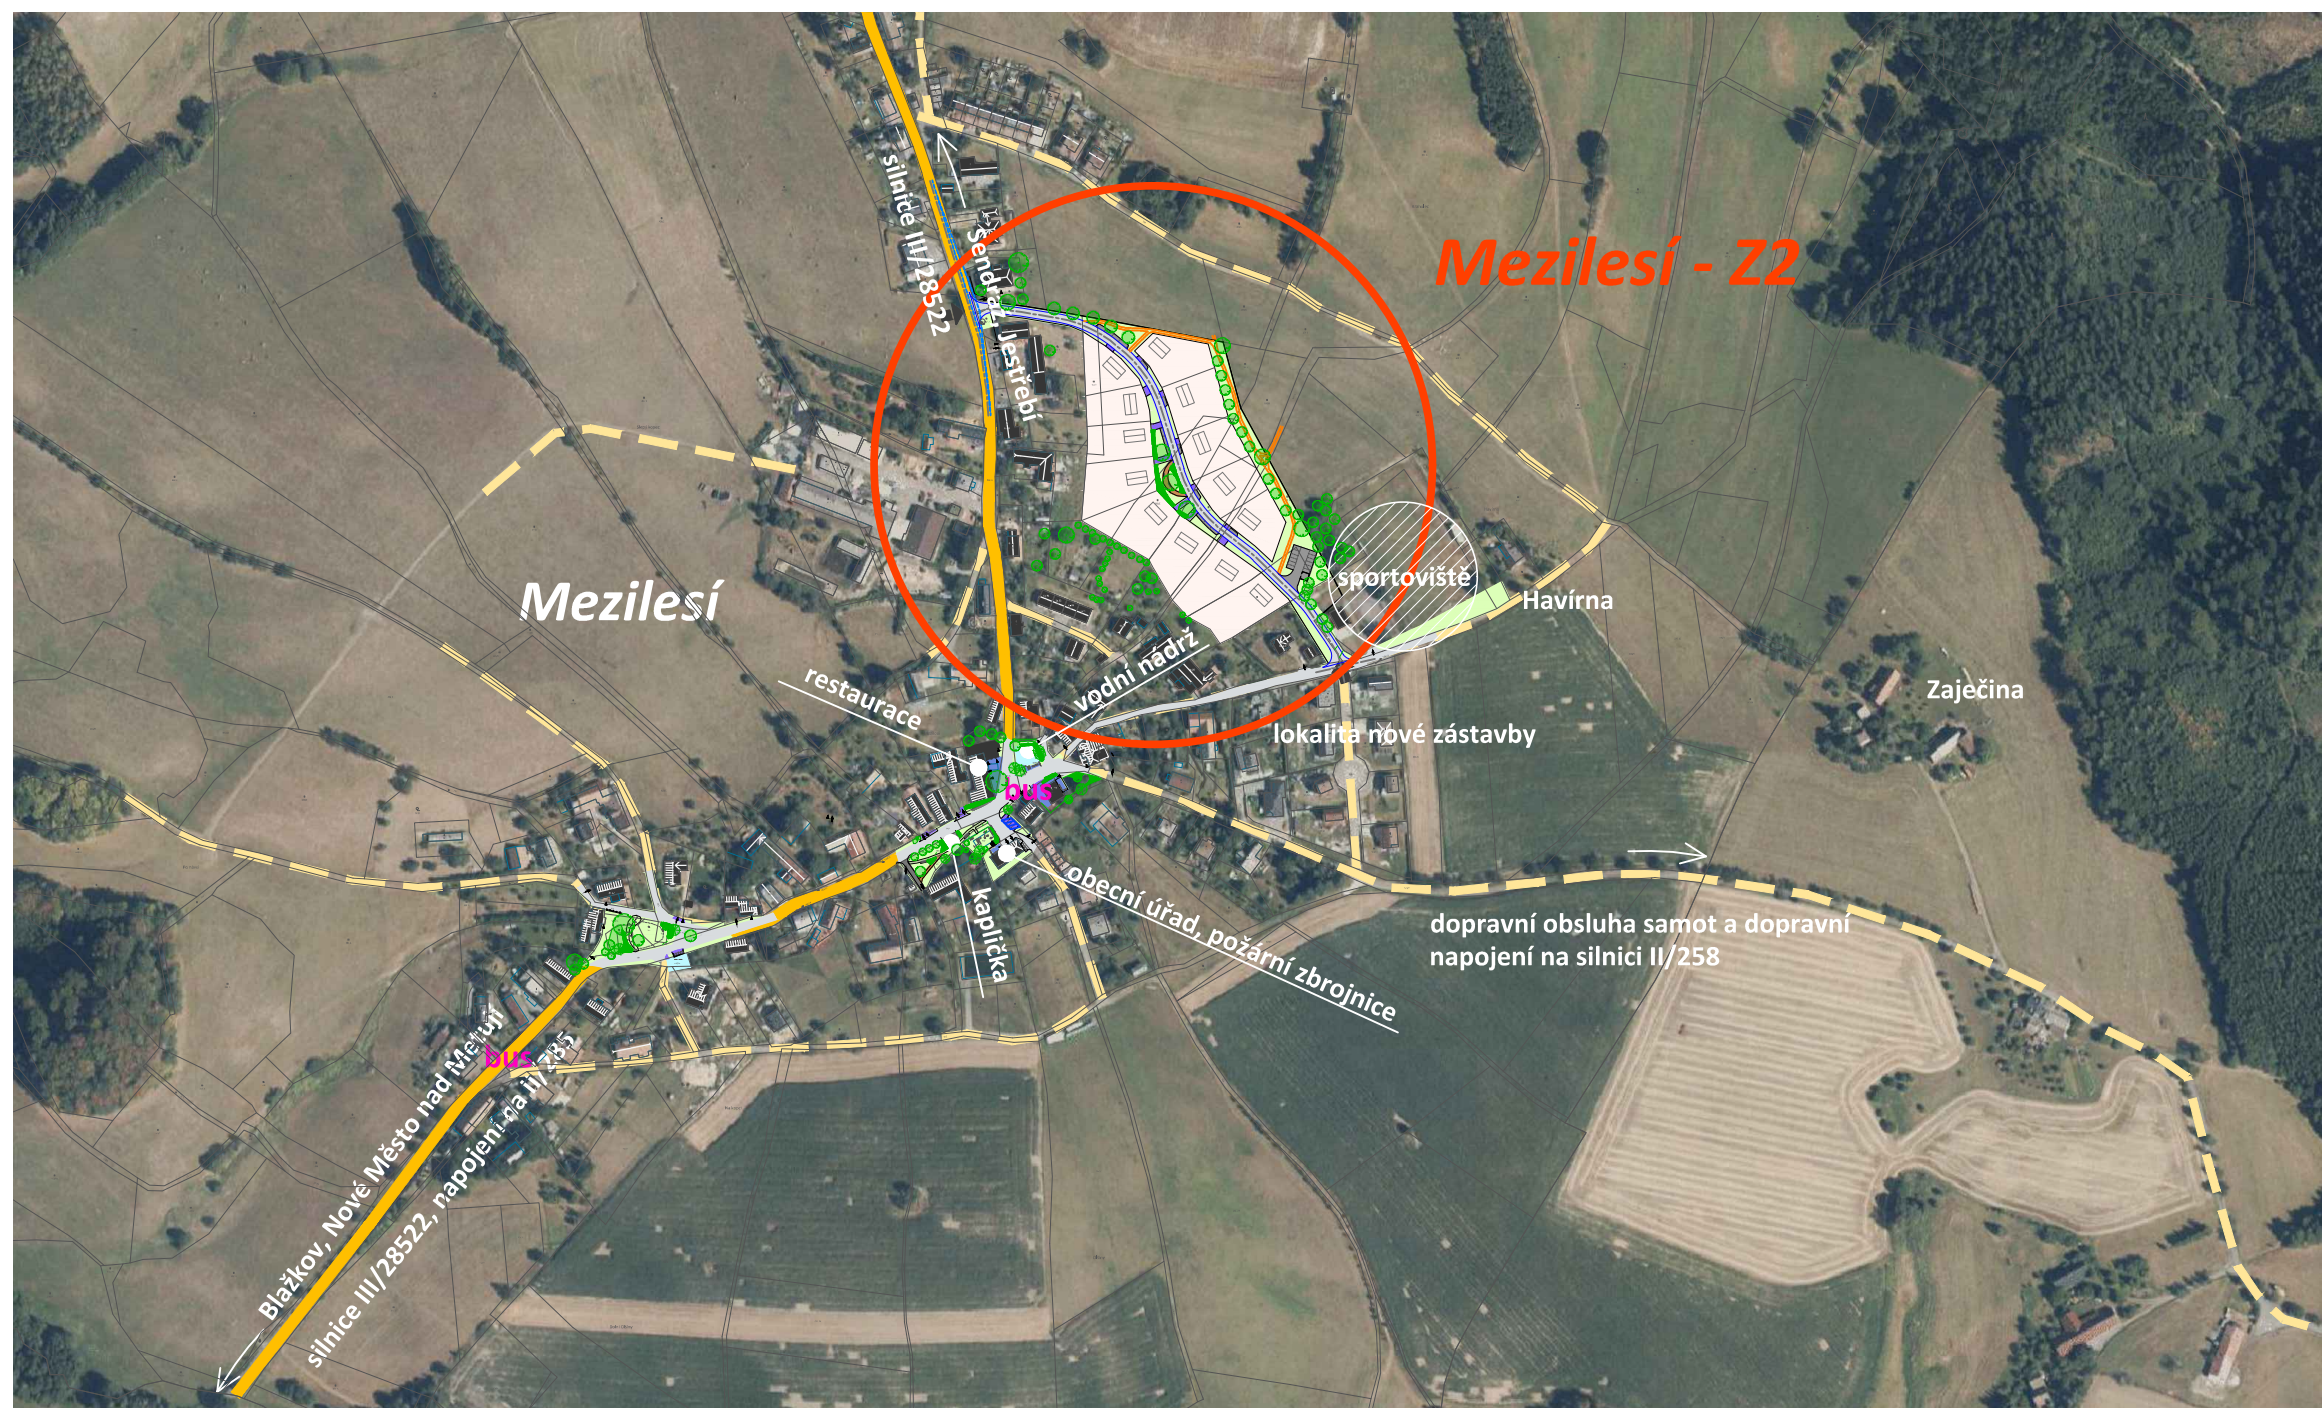

ÚZEMNÍ STUDIE VEŘEJNÝCH PROSTRANSTVÍ "MEZILEŠÍ" LOKALITA MEZILEŠÍ Z2

Výkres širších vztahů M 1:5000



Příl.č.
C.1.

Hlavní výkres M 1:1000



- LEGENDA :
- hranice řešeného území
 - hranice zastavěného území (dle platné ÚPD)
 - hranice zastavitelné plochy (dle platné ÚPD)
 - hranice pozemků dle KN
 - návrh - rozhraní ploch, veřejného prostoru
 - návrh - vnitřní členění ploch
 - návrh - parcelace (možné členění)
 - návrh - objekty rodinných domů (informativní půdorysy a poloha)
 - stávající objekty pro bydlení
 - sportovní areál
 - soukromé zahrady
 - travnaté plochy - veřejné prostranství
 - vozovka - živice
 - vjezdy na pozemky - dlažba
 - parkovací a odstavné plochy - dlažba
 - zemědělsky obhospodařované plochy/louky
 - stávající stromy
 - navržené stromy
 - stromy navržené k odstranění
 - navržená plošná nebo liniová zeleň - např. keře, květinové záhony
 - mobiliář
 - stanoviště kontejnerů na odpad
 - vstupy a vjezdy

- Technická infrastruktura:
- vodovod
 - vodojem (SV od lokality, mimo výřez)
 - kanalizace - dle ÚAP
 - vrchní vedení elektro VN, vč. ochranného pásma
 - trafostanice
 - vrchní vedení elektro NN, vč. ochranného pásma
 - kabelové vedení elektro NN
 - síť elektronických komunikací
 - lamps veřejného osvětlení
 - navržená přeložka optického kabelu (příp. do nového uličního prostoru)

Pozn.: navrhovaná technická infrastruktura bude uložena v uličním prostoru, případně v plochách zeleně

ÚZEMNÍ STUDIE

VEŘEJNÝCH PROSTRANSTVÍ "MEZILESÍ"


LOKALITA MEZILESÍ Z2

Hlavní výkres M 1:1000



Přil.č.
C.2.

Detail veřejného prostranství ve střední části lokality Z2

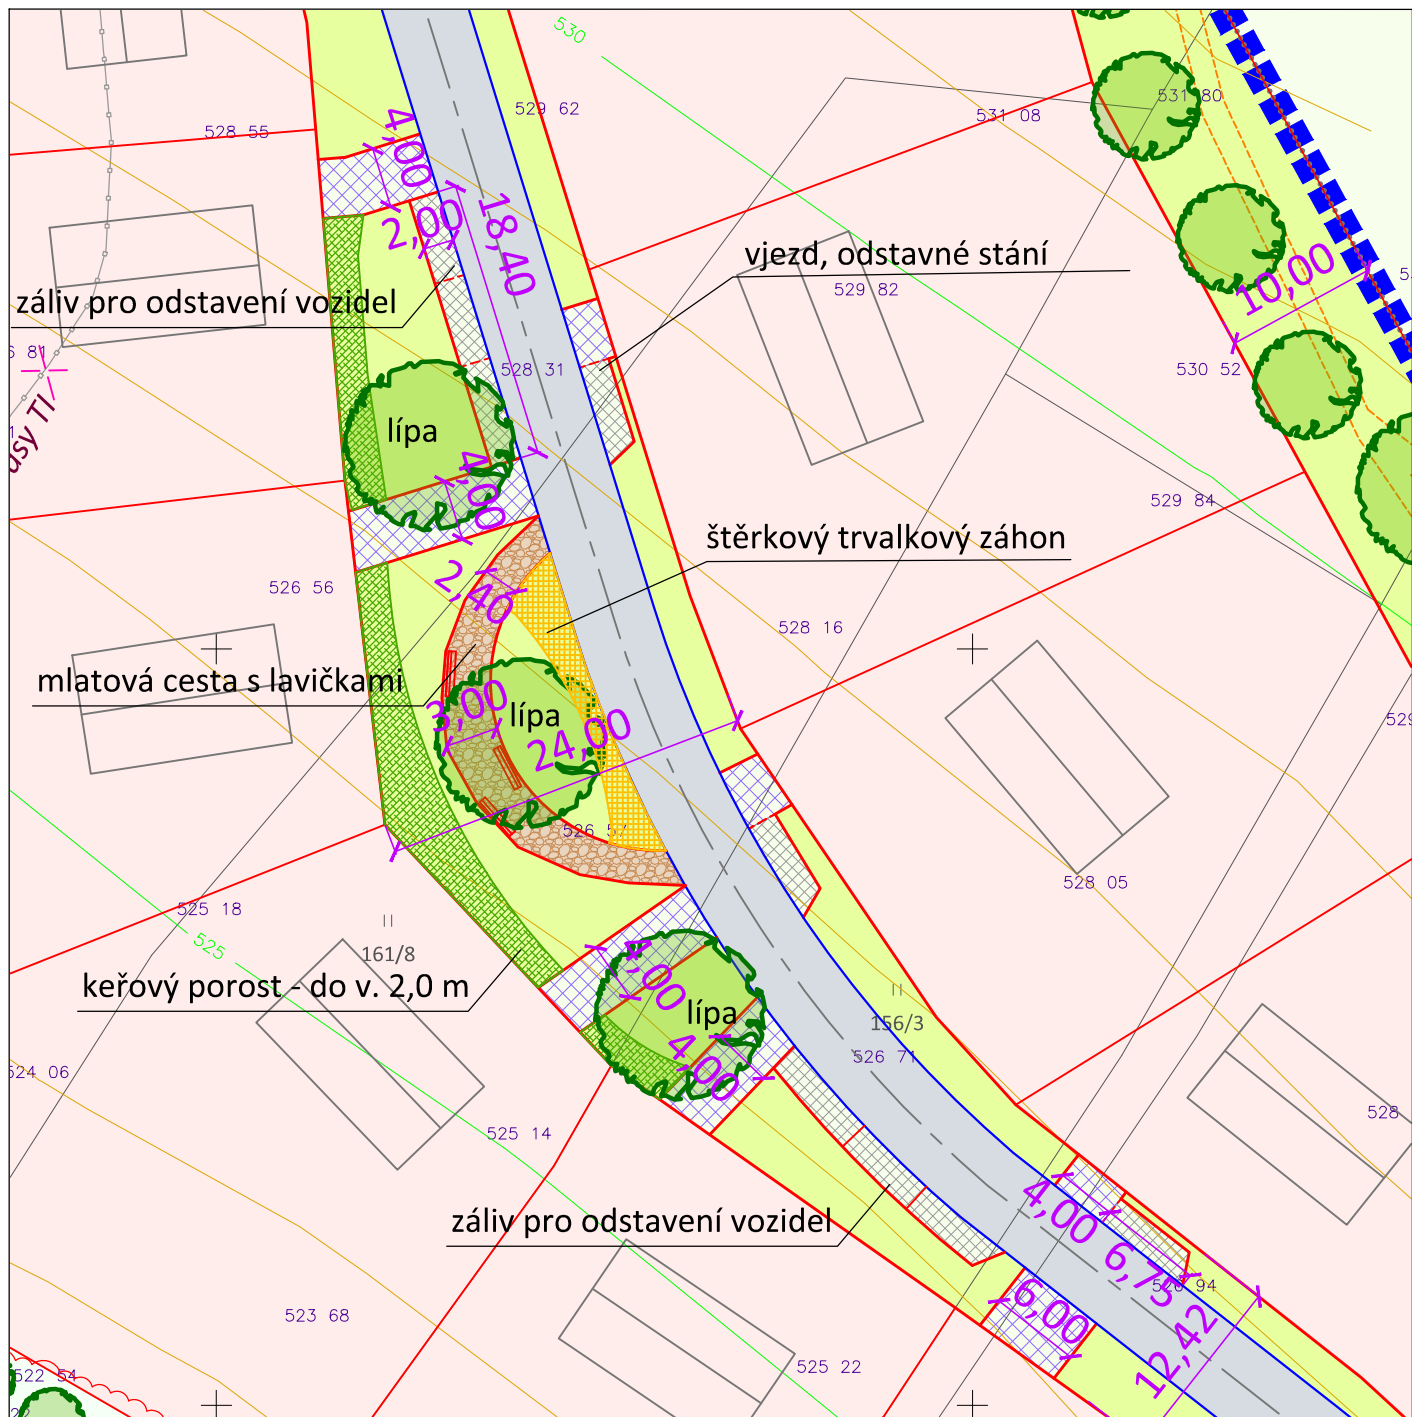

ÚZEMNÍ STUDIE

VEŘEJNÝCH PROSTRANSTVÍ "MEZILESÍ"

LOKALITA MEZILESÍ Z2

Detail veřejného prostranství ve střední části lokality Z2
M 1:500



Příl.č.
C.3.



ÚZEMNÍ STUDIE **VEŘEJNÝCH PROSTRANSTVÍ "MEZILESÍ"** **LOKALITA MEZILESÍ Z2**

Vizualizace



Příl.č.
C.4.

Dokladová část



Vodovody a kanalizace Náchod, a. s. Kladská 1521, 547 01 Náchod

Váš dopis zn.

Naše značka 19-04138

Vyřizuje Urbanová Aneta

Telefon +420 491 419 212

GSM brána +420 606 736 008

E-mail urbanova@vakna.cz

Datum 12.08.2019

Atelier AURUM s.r.o.
Jiráskova 21
530 02 Pardubice

Územní studie Mezilesí

p.p.č. 580 Mezilesí u Náchoda, p.p.č. 146/1 Mezilesí u Náchoda, p.p.č. 152 Mezilesí u Náchoda, p.p.č. 155/1 Mezilesí u Náchoda, p.p.č. 577/1 Mezilesí u Náchoda, p.p.č. 156/3 Mezilesí u Náchoda, p.p.č. 161/8 Mezilesí u Náchoda, p.p.č. 161/1 Mezilesí u Náchoda, p.p.č. 161/2 Mezilesí u Náchoda, p.p.č. 163/1 Mezilesí u Náchoda, p.p.č. 568/17 Mezilesí u Náchoda, p.p.č. 568/30 Mezilesí u Náchoda

Dle předložené žádosti se jedná o územní studii pro lokalitu Z2 dle ÚP Mezilesí u Náchoda. Napojení lokality Z2 na vodovodní řad řeší schválená změna č.1 územního plánu. Dle předložené žádosti se jedná o změnu místa napojení lokality Z2 na vodovodní řad.

Se změnou místa napojení VaK Náchod a.s. souhlasí. Vodovodní řad bude v DN 80. Vodovodní řad bude řešen dle Směrnice č. S14/01/18 - Pravidla postupu při budování nové vodohospodářské infrastruktury.

K výše uvedené stavbě jsme poskytli dne 7.2.2019 pod č.j. 19 - 00231 zákres sítí. Toto vyjádření je i nadále v platnosti.

Daná lokalita je zásobována z vodojemu Mezilesí s kótou dna 561,47 m n.m.

Ve Vašem zájmovém prostoru se nachází vodovodní přípojky. Vodovodní přípojky nejsou v majetku VaK Náchod, a.s. Majitelem vodovodní přípojky je vlastník pozemku nebo stavby připojené na vodovod. O polohopisné umístění přípojek žádejte jejich majitele.

Před zahájením projekčních prací doporučujeme výše uvedená zařízení vytyčit a zaměřit. Vytyčení vodovodu zajistí p. Hejzlar, tel.: 606 754 303.

Toto vyjádření je vydáno pro projekční účely a nelze použít pro vydání rozhodnutí či jiného správního úkonu dle Zákona č. 183/2006/Sb.

Projektovou dokumentaci požadujeme předložit k předchozímu odsouhlasení. V PD budou zpracovány příslušné podmínky VaK Náchod, a.s. (Podmínky pro projektování jsou na webových stránkách společnosti VaK Náchod, a.s. www.vakna.cz zákaznický servis vyjádření ke stavbám – základní podmínky_PD.pdf)

v z. Urbanová

Ing. Pavel Korda
vedoucí oddělení TPC

**Vodovody a kanalizace Náchod a.s.
Kladská 1521
547 01 NÁCHOD**

Počet příloh: 1

Vodovody a kanalizace Náchod, a. s., Náchod, Kladská 1521, PSČ 547 01
Zápis v Obchodním rejstříku je proveden u Krajského soudu v Hradci Králové pod spisovou značkou B 967

Bankovní spojení
14504883/0300

IČO 48172928
DIČ CZ48172928

Telefon 491 419 200
Fax 491 419 267

E-mail info@vakna.cz
Web www.vakna.cz

IDS d71gx37
Stránka 1 / 1





**VYJÁDŘENÍ O EXISTENCI SÍTĚ ELEKTRONICKÝCH KOMUNIKACÍ
společnosti Česká telekomunikační infrastruktura a.s.
(„Vyjádření“)**

**A VŠEOBECNÉ PODMÍNKY OCHRANY SÍTĚ ELEKTRONICKÝCH KOMUNIKACÍ
společnosti Česká telekomunikační infrastruktura a.s.
(„Všeobecné podmínky ochrany SEK“)**

toto Vyjádření a Všeobecné podmínky ochrany SEK je vydané dle ustanovení § 101 zákona č. 127/2005 Sb., o elektronických komunikacích a o změně některých souvisejících zákonů, v účinném znění („Zákon o elektronických komunikacích“), a dle ustanovení § 181 zákona č. 183/2008 Sb., o územním plánování a stavebním řádu, v účinném znění („Stavební zákon“), a dle příslušných ustanovení zákona č. 89/2012 Sb., občanský zákoník, v účinném znění („Občanský zákoník“)

Číslo jednací: 688644/19

Číslo žádosti: 0119 514 651 („Žádost“)

Název akce („Stavba“)	Územní studie veřejných prostranství Mezilesí - lokalita Z2	
Důvod vydání Vyjádření („Důvod vyjádření“)	Územní souhlas	
Žadatel	Atelier AURUM s.r.o.	
Stavebník	Atelier AURUM s.r.o.	
Zájmové území	Okres	Náchod
	Obec	Mezilesí
	Kat. území / č. parcely	Mezilesí u Náchoda
Platnost Vyjádření	5. 8. 2021 („Den konce platnosti Vyjádření“)	

Žadatel Žádostí určil a vyznačil Zájmové území, jakož i určil Důvod Vyjádření.

Na základě určení a vyznačení Zájmového území Žadatelem a na základě určení Důvodu Vyjádření vydává společnost Česká telekomunikační infrastruktura a.s. následující Vyjádření:

Dojde ke střetu se sítí elektronických komunikací (dále jen „SEK“) společnosti Česká telekomunikační infrastruktura a.s.

- (I) Na Žadatelem určeném a vyznačeném Zájmovém území se vyskytuje SEK společnosti Česká telekomunikační infrastruktura a.s.;
- (II) Společnost Česká telekomunikační infrastruktura a.s. **za podmínky splnění bodu (III) tohoto Vyjádření souhlasí**, aby Stavebník a/nebo Žadatel, je-li Stavebníkem v Zájmovém území vyznačeném v Žádosti, provedl Stavbu a/nebo činnosti povolené příslušným správním rozhodnutím vydaným dle Stavebního zákona;
- (III) Stavebník a/nebo Žadatel, je-li Stavebníkem, je povinen
- (i) dodržet tyto níže uvedené podmínky, které byly stanovené POS, tak jak je tento označen ve Všeobecných podmínkách ochrany SEK



Číslo jednací: 688644/19

Číslo žádosti: 0119 514 651

- Při činnosti v blízkosti vedení SEK je stavebník, nebo jím pověřená třetí osoba, povinen respektovat ochranné pásmo SEK tak, aby nedošlo k poškození nebo zamezení přístupu k SEK.
Před zahájením prací v ochranném pásmu SEK, je nutno prokazatelně ověřit umístění SEK. Pokládka IS v souběhu a křížení se SEK musí být provedena dle doporučující normy ČSN 73 8005.
Nové IS nesmí být v souběhu uloženy nad SEK. Pokládkou nové IS nesmí být zamezen přístup k naší stávající SEK.
Stavebník, nebo jím pověřená třetí osoba, není oprávněn užívat, přemísťovat a odstraňovat technologické, ochranné a pomocné prvky SEK (chráničky, desky, ochr. folie apod.). V případě poškození nebo odstranění, je povinen tyto prvky doplnit v plném rozsahu.
Při provádění zemních prací v blízkosti podzemního vedení SEK je stavebník, nebo jím pověřená třetí osoba, povinen postupovat tak, aby nedošlo ke změně hloubky uložení (nivelety) nebo prostorového uspořádání SEK. Odkryté SEK je stavebník, nebo jím pověřená třetí osoba, povinen zabezpečit proti prověšení, poškození a odcizení.
Před záhozem obnažené SEK bude přizván pracovník správy a ochrany sítě společnosti CETIN (POS) ke kontrole. O kontrole bude proveden zápis.
 - V místech nových vjezdů a parkovacích stání uložte kabelové vedení do chrániček. Založte rezervní chráničku PE 110 mm. Chráničky uložte tak, aby přesahovaly alespoň 0,5m za okraj zpevněné pojezdové plochy.
 - V místech spojek a odbočení kabelové trasy nezřizujte souvislé pojezdové plochy.
 - Nad kabelovou trasou neukládejte podélné obrušníky, ani jejich betonový základ.
 - Parkovací stání nad kabelovou trasou proveďte tak, aby povrch nad kabelovou trasou byl rozebíratelný.
 - Zpevněné povrchy nad kabelovou trasou proveďte tak, aby povrch nad kabelovou trasou byl rozebíratelný.
 - Podmínkou pro provedení stavby je přeložení kabelové trasy/zařízení SEK. Trasu přeložky zapracujte a zakreslete do projektové dokumentace stavby.
 - CETIN je oprávněn ke zpracování realizační projektové dokumentace překládky.
 - Stavbu překládky SEK zahrňte do správního rozhodnutí, kterým je povolována stavba, která překládku SEK vyvolala.
 - CETIN zajistí realizaci překládky SEK. Provedení překládky SEK objednáte u CETIN objednávkou a po potvrzení objednávky CETIN zajistí provedení překládky SEK na náklady toho, kdo překládku vyvolal. Cena za provedení překládky SEK bude stanovena v objednávce.
 - Základy oplocení umístěte nejméně 0,5m od krajního prvku kabelové trasy SEK.
 - Oplocení nesmí být umístěno podélně nad kabelovou trasou
 - V místě křížení kabelové trasy s betonovým základem oplocení, uložte kabel/ty do chráničky. Současně založte chráničku.
 - Pokud nebude písemně společností CETIN stanoveno jinak, výsadba dřevin a vzrostlé zeleně v ochranném pásmu SEK je zakázána. ; a
- (ii) řídí se Všeobecnými podmínkami ochrany SEK, které jsou nedílnou součástí Vyjádření;
- (IV) Pro případ, že bude nezbytné přeložení SEK, zajistí vždy takové přeložení SEK její vlastník, společnost Česká telekomunikační infrastruktura a.s. Stavebník, který vyvolal překládku SEK je dle ustanovení § 104 odst. 17 Zákona o elektronických komunikacích povinen uhradit společnosti Česká telekomunikační infrastruktura a.s. veškeré náklady na nezbytné úpravy dotčeného úseku SEK, a to na úrovni stávajícího technického řešení;
- (V) Pro účely přeložení SEK dle bodu (IV) tohoto Vyjádření je Stavebník povinen uzavřít se společností Česká telekomunikační infrastruktura a.s. Smlouvu o realizaci překládky SEK.
- Vyjádření je platné pouze pro Zájmové území určené a vyznačené Žadatelem, jakož i pro Důvod Vyjádření stanovený a určený Žadatelem v Žádosti.
- Vyjádření pozbývá platnosti i) v Den konce platnosti Vyjádření, ii) změnou rozsahu Zájmového území či změnou Důvodu Vyjádření uvedeného v Žádosti a/nebo iii) jakýmkoliv porušením kterékoliv povinnosti stanovené Všeobecnými podmínkami ochrany SEK, to vše v závislosti na tom, která ze skutečností rozhodná pro pozbytí platnosti Vyjádření nastane nejdříve.



Číslo jednací: 688644/19

Číslo žádosti: 0119 514 651

Společnost Česká telekomunikační infrastruktura a.s. vydáním tohoto Vyjádření poskytl Žadateli pro Žadatelem určené a vyznačené Zájmové území veškeré informace o SEK dostupné společnosti Česká telekomunikační infrastruktura a.s. ke dni podání Žádosti.

Ze strany společnosti Česká telekomunikační infrastruktura a.s. může v některých případech docházet ke zpracování Vašich osobních údajů. Ke zpracování Vašich osobních údajů dochází vždy v souladu s platnými právními předpisy. Konkrétní zásady a podmínky zpracování osobních údajů společností Česká telekomunikační infrastruktura a.s. jsou dostupné na <https://www.cetin.cz/zasady-ochrany-osobnich-udaju>.

V případě dotazů k Vyjádření kontaktujte prosím asistenční linku 238 461 111.

Přílohami Vyjádření jsou:

- Všeobecné podmínky ochrany SEK
- Informace k vytýčení SEK ve vlastnictví společnosti Česká telekomunikační infrastruktura a.s.
- Informace o možném napojení na SEK ve vlastnictví společnosti Česká telekomunikační infrastruktura a.s.
- Situační výkres (obsahuje Zájmové území určené a vyznačené Žadatelem a výřezy účelové mapy SEK)

Vyjádření vydala společnost Česká telekomunikační infrastruktura a.s. dne: 5. 8. 2019.


Česká telekomunikační infrastruktura a.s.
Olšanská 2681/6
130 00 Praha 3
DIČ: CZ04084063




Příloha č. 1 smlouvy 19_SOBS01_4121549834

Technické podmínky připojení (TPP) k žádosti o připojení číslo: č. 4121549834

SPECIFIKACE ZAŘÍZENÍ – lokalita odběrných míst
umístění zařízení: č. parc. 161/8, 161/1,156/3, Mezilesí, kat.území: Mezilesí u Náchoda, parc.č.161/8,, 549 23 Mezilesí

TECHNICKÉ ÚDAJE ODBĚRNÉHO/PŘEDÁVACÍHO MÍSTA
Povolný požadovaný rezervovaný příkon (hodnota součtu jističů před elektroměry pro celou lokalitu) číni:
pro 1 fáz. jističe: 0.0
pro 3 fáz. jističe: 325.0

Výčet:

Hodnota jističe	Počet fází	Počet stejných typů
25,0	3	13

PODMÍNKY PŘIPOJENÍ

Pro připojení Vašeho zařízení dle výše uvedené specifikace provede PDS nutné úpravy distribuční soustavy na své náklady v rozsahu:

Na objektu č.p.85 na p.č.88 bude provedena výměna stávající rozpojovací skříně SR501 (sjz R12) za novou rozpojovací skříně SR602. Z nové rozpojovací skříně SR602 bude provedena kabelizace celé lokality kabelem AYKY 3x240/120mm2, který bude smyčkovat přípojkové skříně SS200 (SS100) umístěné na hranicích jednotlivých pozemků a rozpojovací skříně SR vhodně umístěné pro rozpojení a zokruhování nové lokality. Na druhém konci lokality před objektem č.p.120 bude provedena výměna stávající rozpojovací skříně SR502 (sjz R1) za novou rozpojovací skříně SR602. V nové rozpojovací skříně SR602 před č.p.120 bude plánovaný knn AYKY 3x240/120mm2 ukončen a propojen se stávající kabelovou sítí nn pro možnost zokruhování. Další připojení si zajistí na své náklady žadatel.

Pro připojení budoucích odběrných míst dle výše uvedené specifikace provede žadatel tyto úpravy na své náklady:

Elektroměrové rozvaděče budou umístěny v oplocení. Připojení bude provedeno po výstavbě kabelového vedení nn

DALŠÍ PODMÍNKY PŘIPOJENÍ

Hranice vlastnictví, umístění a typ měření a předpokládaný termín připojení bude upřesněn po podání žádosti na připojení pro jednotlivá odběrná místa.

Nově budované zařízení a elektrická instalace, a provedení a umístění měřicího zařízení odběrného místa musí být v souladu s platnými ČSN, s „Pravidly provozování distribuční soustavy“, „Připojovacími podmínkami PDS“, Podmínkami distribuce elektriny. Tyto dokumenty jsou k dispozici na www.cezdistribuce.cz.

Atelier AURUM s.r.o.
Ing. arch. Jana Petřů
Jiráskova 21
530 02 PARDUBICE

VÁS DOPOS ZNAČKY ZE DNE	NÁŠE ZNAČKA	VÝKRES / LINKA	MÍSTO ODESÍLÁNÍ DNE
1104861296	546 / 2019	Kabrt / 800850860	Trutnov / 19.7.2019

Souhlas s umístěním stavby a s prováděním činností v ochranném pásmu elektrického zařízení

Vážená paní, vážený pane,
dovoluje nám, abychom reagovali na Vaši žádost ze dne 11.07.2019, ve které nás žádáte o vydání stanoviska ke stavbě a provádění souvisejících činností v ochranném pásmu elektrického zařízení v našem majetku.

Ze zaslaných podkladů je zřejmé, že stavba:
1. Investor: Obec Mezileší
2. Název stavby: Lokality 13 rodinných domů Z2 Mezileší – komunikace, inženýrské síťe, viz příloha
3. Parcelní číslo: Mezileší u Náchoda
4. Katastrální území: Mezileší u Náchoda
5. Předložené podklady: PD – situace
6. Číslo „Sdělení o existenci energetického zařízení v majetku DSO“: //I
a s ní související činnosti zasahují do ochranných pásem zařízení:
1. Typ zařízení: Podzemní kabelové vedení nízkého napětí NN do 1 kV,
2. Název zařízení: stávající a budoucí kabel NN, vrch NN
které je v majetku naší společnosti.

Sděluje Vám, že udělujeme souhlas s umístěním výše uvedených stavby a s prováděním činností zasahujících do ochranného pásma předmětného elektrického zařízení.

Povoleny činnosti:

1 – stavební práce	2 – zemní práce	3 – kácení a prořez
4 – umístění stavby	5 – skladování hořlavin	6 – skladování vybušnin

Platnost tohoto souhlasu je vázána na dodržení následujících podmínek:

- Podmínkou pro zahájení činností v ochranném pásmu je platné „Sdělení o existenci energetického zařízení v majetku společnosti ČEZ Distribuce, a. s.“, v daném zájmovém území tohoto souhlasu a dodržení podmínek uvedených v tomto vyjádření.

ČEZ Distribuce, a. s.

Děčín, Děčín IV-Podmokly, Teplická 874/8, PSČ 405 02 | Kontaktní bezplatná linka ČEZ Distribuce: 800 850 860 (hlášení poruch, distribuci požadavky, informace) e-mail: info@cezdistribuce.cz, www.cezdistribuce.cz | IČ: 24729035, DIČ: CZ24729035 | zapsaná v obch. rejstříku vedeném Krajským soudem v Ústí nad Labem, sp. zn. B 21451
zašleli adresu: ČEZ Distribuce, a. s., Píseň, Guldenerova 2577/19, PSČ 326 00

- Pří případné úpravě povrchu v ochranném pásmu vedení nesmí dojít ke změně výškové nivelety země oproti současnému stavu.
- Musí být dodrženy Podmínky pro práce v ochranných pásmech vedení, které jsou přílohou tohoto souhlasu.
- Jakékoliv události mající vliv na provoz předmětných vedení musí být neprodleně oznámeny na poruchovou linku 800 850 860 nebo včas oznámeny naší společnosti.
- Výjimka z O P se nevztahuje na zařízení ČEZ ICT Services, a. s.

Při dotčení nemovitosti DSO: V případě souhlasu se stavbou umístěnou na nemovitostech ČEZ Distribuce a vydáním příslušných povolení od stavebního úřadu je žadatel povinen, vypořádat uživateli vztah k dotčeným nemovitostem to před započítáním stavby.

Souhlas s prováděním činností související se zřízením (výstavbou) výše uvedených stavby končí dnem vydání kolaudačního rozhodnutí.

Provozovatel si vyhrazuje právo odvolat souhlas kdykoli, pokud zjistí, že podmínky stanovené v tomto „Souhlasu s umístěním stavby a s prováděním činností v ochranném pásmu elektrického zařízení“ nejsou dodrženy. Pokud zjištěné nedostatky nebyly odstraněny ani na základě písemné výzvy ve stanoveném termínu, je žadatel povinen uvést ochranné pásmo do původního stavu a zdržet se provozování jakékoli činnosti, kterou zákon výslovně zakazuje.

Tento souhlas pozbývá platnosti, nebude-li stavba zahájena do 1 roku od udělení souhlasu a netýká se zajištění dodávky elektriny pro danou stavbu.

Souhlasíme s předloženou projektovou dokumentací a vydáním územního rozhodnutí.

Toto vyjádření nenahrazuje souhlas s připojením lokality RD k distribuční soustavě.

ČEZ Distribuce, a. s.

Děčín, Děčín IV-Podmokly, Teplická 874/8, PSČ 405 02 | Kontaktní bezplatná linka ČEZ Distribuce: 800 850 860 (hlášení poruch, distribuci požadavky, informace) e-mail: info@cezdistribuce.cz, www.cezdistribuce.cz | IČ: 24729035, DIČ: CZ24729035 | zapsaná v obch. rejstříku vedeném Krajským soudem v Ústí nad Labem, sp. zn. B 21451
zašleli adresu: ČEZ Distribuce, a. s., Píseň, Guldenerova 2577/19, PSČ 326 00

- Souběhy a křížovatky s elektrickými vedeními musí být provedeny v souladu s platnými normami a předpisy, zejména s ČSN EN 50110-1, ČSN EN 50423-3, PNE 33 0000-6 a PNE 33 3301, ČSN EN 50341-3 pro venkovní vedení VN, ČSN 33 2000-5-52 a PNE 34 1050 pro kabelová vedení a ČSN 73 6005 o prostorovém uspořádání sítí technického vybavení.
- Umístění stavby a provádění činností v ochranném pásmu elektrického zařízení bude prováděno podle projektové dokumentace vypracované firmou: **Atelier AURUM s.r.o. Pardubice**
- Doplňující podmínky dle místních podmínek: Výstavbou inženýrských sítí nedojde k poškození stávajících a budoucích kabelů NN a kabelových pilířů a změně jejich uložení a krytí. Je nutno dodržet podmínky prostorové normy ČSN 736005 při křížení a souběhu. Výstavbu nových rozvodů nízkého napětí je nutné koordinovat s výstavbou ostatních inženýrských sítí a komunikace. Nesmí dojít k ohrožení stability podpěrných bodů venkovního elektrického vedení nízkého napětí NN a ke snížení výšky vodičů nad komunikací a ostatním terénem.

- Minimální vzdálenost komunikace od podpěrných bodů vedení nízkého napětí bude 3,0 m. Výstavbou komunikace nedojde k ohrožení stability podpěrných bodů venkovního elektrického vedení nízkého napětí NN a ke snížení výšky vodičů nad komunikací.

- Nové objekty rodinných domů budou umístěny ve vzdálenosti min. 7,0 m od stávajícího průmětu krajního vodiče případného budoucího nadzemního vedení vysokého napětí a trať stanice tj. mimo jejich ochranné pásmo. RD budou umístěny mimo ochranné pásmo budoucího a budoucího podzemního vedení nízkého napětí NN.

- Investorem a budoucím provozovatelem kabelového vedení nn bude ČEZ Distribuce a.s., na základě uzavřené smlouvy o připojení lokality.

- Jakákoliv poškození nebo mimořádné události, způsobené na elektrickém zařízení stavebníkem, musí být neprodleně oznámeny na poruchovou linku 800 850 860 a budou opraveny na náklady vlastníka. Zahnutí poškozených míst může být provedeno pouze po souhlasu vydaném naší společností.

- Umístěním stavby nesmí dojít ke ztížení přístupu našich pracovníků a pracovníků námi pověřených firem k našemu zařízení.

- Při realizaci stavby nesmí dojít v žádném případě k nebezpečnému přiblížení osob, věcí, zařízení nebo mechanismů a strojů k živým částem pod napětím tj. musí být dodržena minimální vzdálenost 2 m od vodičů dle ČSN EN 50110-1 ed 2. V případě, že nebude možné tuto vzdálenost dodržet, je žadatel povinen požádat o vypnutí předmětného vedení.

- Pracovníci provádějící práce budou prokazatelně poučeni o nebezpečí, které hrozí při nedodržení bezpečnostních předpisů.

- S ohledem k provádění prací v ochranném pásmu upozorňujeme na možnost nebezpečných vlivů od elektrického zařízení. Opatření proti těmto vlivům je na straně zhotovitele výše uvedené stavby. ČEZ Distribuce, a.s. nepřevzeme žádnou zodpovědnost za případné škody, které vzniknou stavebníkovi následkem poruchy nebo havarie elektrického zařízení za nepředvídaných okolností nebo nedodržení výše uvedených podmínek.

ČEZ Distribuce, a. s.

Děčín, Děčín IV-Podmokly, Teplická 874/8, PSČ 405 02 | Kontaktní bezplatná linka ČEZ Distribuce: 800 850 860 (hlášení poruch, distribuci požadavky, informace) e-mail: info@cezdistribuce.cz, www.cezdistribuce.cz | IČ: 24729035, DIČ: CZ24729035 | zapsaná v obch. rejstříku vedeném Krajským soudem v Ústí nad Labem, sp. zn. B 21451
zašleli adresu: ČEZ Distribuce, a. s., Píseň, Guldenerova 2577/19, PSČ 326 00

PODMÍNKY PRO PROVÁDĚNÍ ČINNOSTÍ V OCHRANNÝCH PÁSMECH PODZEMNÍCH VEDENÍ

Ochranné pásmo podzemních vedení elektrizační soustavy do 110 kV včetně a vedení řidiči, měřiči a zabezpečovací techniky je stanoveno v §46, odst. (5), Zák. č. 458/2000 Sb. a číní 1 metr po obou stranách krajního kabelu kabelové trasy, nad 110 kV číní 3 metry po obou stranách krajního kabelu.

V ochranném pásmu podzemního vedení je podle §46 odst. (8) a (10) zakázáno:

- a) zřizovat bez souhlasu vlastníka těchto zařízení stavby či umísťovat konstrukce a jiná podobná zařízení, jakož i uskldňovat hořlavé a výbušné látky,
- b) provádět bez souhlasu vlastníka zemní práce,
- c) provádět činnosti, které by mohly ohrozit spolehlivost a bezpečnost provozu těchto zařízení nebo ohrozit život, zdraví či majetek osob,
- d) provádět činnosti, které by znemožňovaly nebo podstatně znesnadňovaly přístup k těmto zařízením,
- e) vysazovat trvalé porosty a přejíždět vedení těžkými mechanismy.

Pokud stavba nebo stavební činnost zasahuje do ochranného pásma podzemního vedení, je třeba požádat o písemný souhlas vlastníka nebo provozovatele tohoto zařízení na základě §46, odst. (8) a (11) Zákona č. 458/2000 Sb.

V ochranných pásmech podzemních vedení je třeba dále dodržovat následující podmínky:

- 1. Dodavatel prací musí před zahájením prací zajistit vyčištění podzemního zařízení a prokazatelně seznámit pracovníky, jichž se to týká, s jejich polohou a upozornit na odchylky od výkresové dokumentace
- 2. Výkopové práce do vzdálenosti 1 metr od osy (krajního) kabelu musí být prováděny ručně. V případě provedení sond (ručně) může být tato vzdálenost snížena na 0,5 metru.
- 3. Zemní práce musí být prováděny v souladu s ČSN 73 6133 Návrh a provádění zemního tělesa pozemních komunikací a při zemních pracích musí být dodrženo Nařízení vlády č. 591/2006 Sb., o bližších minimálních požadavcích na bezpečnost a ochranu zdraví při práci na staveništích.
- 4. Místní křížení a souběhy ostatních zařízení se zařízeními energetiky musí být vyprojektovány a provedeny zejména dle ČSN 73 6005, ČSN EN 50 341-1, 2, ČSN EN 50341-3-19, ČSN EN 50423-1, ČSN 33 2000-5-52 a PNE 33 3302.
- 5. Dodavatel prací musí oznámit příslušnému provozovateli distribuční soustavy zahájení prací minimálně 3 pracovní dny předem.
- 6. Při potřebě přejíždění trasy podzemních vedení vozidly nebo mechanismy je třeba po dohodě s provozovatelem provést dodatečnou ochranu proti mechanickému poškození.
- 7. Je zakázáno manipulovat s obnaženými kabely pod napětím. Odkryté kabely musí být za vypnutého stavu řádně vyvěšeny, chráněny proti poškození a označeny výstražnou tabulkou dle ČSN ISO 3864.
- 8. Před záhozem kabelové trasy musí být provozovatel kabelu vyzván ke kontrole uložení. Pokud toto organizace provádějící zemní práce neprovede, vyjrazuje si provozovatel distribuční soustavy právo nechat inkriminované místo znovu odkryt.
- 9. Při záhozu musí být zemina pod kabely řádně udušána, kabely zapisikovány a provedeno krytí proti mechanickému poškození.
- 10. Bez předchozího souhlasu je zakázáno snižovat nebo zvyšovat vrstvu zeminy nad kabelem.
- 11. Každé poškození zařízení provozovatele distribuční soustavy musí být okamžitě nahlášeno na Linku pro hlášení poruch Skupiny ČEZ, společnost: ČEZ Distribuce, a. s., 800 850 860, která je Vám k dispozici 24 hodin denně, 7 dní v týdnu.
- 12. Ukončení stavby musí být neprodleně ohlášeno příslušnému provoznímu útvaru.

Po dokončení stavby provozovatel distribuční soustavy nesouhlasí s vyhlášením ochranného pásma nových rozvodů, které jsou budovány, protože se již jedná o práce v ochranném pásmu zařízení provozovatele distribuční soustavy. Případné opravy nebo rekonstrukce na svém zařízení nebude provozovatel distribuční soustavy provádět na výjimku z ochranného pásma nebo na základě souhlasu s činností v tomto pásmu.

Případné nedodržení uvedených podmínek bude řešeno příslušným stavebním úřadem nebo nahlášeno Státní energetické inspekci v souladu s §93, Zákona č. 458/2000 Sb. jako porušení zákazu provádět činnosti v ochranných pásmech dle §46 téhož zákona.

ČEZ Distribuce, a. s.
Děčín, Děčín IV- Podmokly, Teplická 874/8, PŠČ 405 02 | Kontaktní bezplatná linka
ČEZ Distribuce: 800 850 860 (hlášení poruch, distribuční požadavky, informace),
e-mail: info@cezdistribuce.cz, www.cezdistribuce.cz | IČ: 24729035, DIČ: CZ24729035 | zapsaná v obch. rejstříku vedeném Krajským soudem v Ústí nad Labem, sp. zn. B 2145 |
zašlaci adresa: ČEZ Distribuce, a. s., Plzeň, Guldenerova 257/19, PŠČ 326 00

PODMÍNKY PRO PROVÁDĚNÍ ČINNOSTÍ V OCHRANNÝCH PÁSMECH ELEKTRICKÝCH STANIC

Ochranné pásmo elektrické stanice je stanoveno v §46, odst. (6), Zák. č. 458/2000 Sb. a je vymezeno svými rovinnými vedenými ve vodorovné vzdálenosti:

- a) u venkovních el. stanic a dále stanic s napětím větším než 52 kV v budovách 20 metrů od oplocení nebo od vnějšího lince obvodového zdíva,
- b) u stožárových elektrických stanic a věžových stanic s venkovním přívodem s převodem napětí z úrovně nad 1 kV a menší než 52 kV na úroveň nízkého napětí 7 m od vnější hrany půdorysu stanice ve všech směrech,
- c) u kompaktních a zděných el. stanic s převodem napětí z úrovně nad 1 kV a menší než 52 kV na úroveň nízkého napětí 2 metry od vnějšího pláště stanice ve všech směrech,
- d) u vestavěných el. stanic 1 metr od obestavění

V ochranném pásmu elektrické stanice je podle §46 odst. (8) a (10) zakázáno:

- 1. zřizovat bez souhlasu vlastníka těchto zařízení stavby či umísťovat konstrukce a jiná podobná zařízení, jakož i uskldňovat hořlavé a výbušné látky,
- 2. provádět bez souhlasu vlastníka zemní práce,
- 3. provádět činnosti, které by mohly ohrozit spolehlivost a bezpečnost provozu těchto zařízení nebo ohrozit život, zdraví či majetek osob,
- 4. provádět činnosti, které by znemožňovaly nebo podstatně znesnadňovaly přístup k těmto zařízením.

Pokud stavba nebo stavební činnost zasahuje do ochranného pásma elektrické stanice, je třeba požádat o písemný souhlas vlastníka nebo provozovatele tohoto zařízení na základě §46, odst. (8) a (11) Zákona č. 458/2000 Sb.

V ochranném pásmu elektrické stanice je dále zakázáno provádět činnosti, které by mohly mít za následek ohrožení bezpečnosti a spolehlivosti provozu stanice nebo zmenšující či podstatně znesnadňující její obsluhu a údržbu a to zejména:

- 1. provádět výkopové práce ohrožující zausnění podzemních vedení vysokého a nízkého napětí nebo stabilitu stavební části el. stanice (viz: podmínky pro činnosti v ochranných pásmech podzemního vedení),
- 2. skladovat či umísťovat předměty bránící přístupu do elektrické stanice nebo k rozvaděčům vysokého nebo nízkého napětí,
- 3. umísťovat antény, reklamy, ukazatele apod.,
- 4. zřizovat oplocení, které by znemožnilo obsluhu el. stanice.

Případné nedodržení uvedených podmínek bude řešeno příslušným stavebním úřadem nebo nahlášeno Státní energetické inspekci v souladu s §93, Zákona č. 458/2000 Sb. jako porušení zákazu provádět činnosti v ochranných pásmech dle §46 téhož zákona.

ČEZ Distribuce, a. s.
Děčín, Děčín IV- Podmokly, Teplická 874/8, PŠČ 405 02 | Kontaktní bezplatná linka
ČEZ Distribuce: 800 850 860 (hlášení poruch, distribuční požadavky, informace),
e-mail: info@cezdistribuce.cz, www.cezdistribuce.cz | IČ: 24729035, DIČ: CZ24729035 | zapsaná v obch. rejstříku vedeném Krajským soudem v Ústí nad Labem, sp. zn. B 2145 |
zašlaci adresa: ČEZ Distribuce, a. s., Plzeň, Guldenerova 257/19, PŠČ 326 00

PODMÍNKY PRO PROVÁDĚNÍ ČINNOSTÍ V OCHRANNÝCH PÁSMECH NADZEMNÍCH VEDENÍ

Ochranné pásmo nadzemního vedení podle §46, odst. (3), Zák. č. 458/2000 Sb. je souvislý prostor vymezený svými rovinnými vedenými po obou stranách vedení ve vodorovné vzdálenosti měřené kolmo na vedení, které číní od krajního vodiče vedení na obě jeho strany:

- a) u napětí nad 1 kV a do 35 kV včetně
- i) pro vodiče bez izolace 7 metrů (resp. 10 metrů u zařízení postaveného do 31. 12. 1994),
- ii) pro vodiče s izolací základní 2 metry,
- iii) pro závěsná kabelová vedení 1 metr;
- b) u napětí nad 35 kV do 110 kV včetně: 12 metrů (resp. 15 metrů u zařízení postaveného do 31. 12. 1994).

Poznámka:
Nadzemní vedení nízkého napětí (do 1 kV) není chráněno ochranným pásmem. Při činnostech prováděných v jeho blízkosti (práce v blízkosti) je nutné dodržet vzdálenosti dané ČSN EN 50110-1 ed. 2.

V ochranném pásmu nadzemního vedení je podle §46 odst. (8) a (9) zakázáno:

- 1. zřizovat bez souhlasu vlastníka těchto zařízení stavby či umísťovat konstrukce a jiná podobná zařízení, jakož i uskldňovat hořlavé a výbušné látky,
- 2. provádět bez souhlasu vlastníka zemní práce,
- 3. provádět činnosti, které by mohly ohrozit spolehlivost a bezpečnost provozu těchto zařízení nebo ohrozit život, zdraví či majetek osob,
- 4. provádět činnosti, které by znemožňovaly nebo podstatně znesnadňovaly přístup k těmto zařízením,
- 5. vysazovat chmelnice a nechat růst porosty nad výškou 3 metry.

Pokud stavba nebo stavební činnost zasahuje do ochranného pásma nadzemního vedení, je třeba požádat o písemný souhlas vlastníka nebo provozovatele tohoto zařízení na základě §46, odst. (8) a (11) Zákona č. 458/2000 Sb.

V ochranných pásmech nadzemních vedení je třeba dále dodržovat následující podmínky:

- 1. Při pohybu nebo pracích v blízkosti elektrického vedení vysokého napětí se nesmí osoby, předměty, prostředky nemající povahu jeřábu přiblížit k živým částem - vodičům blíže než 2 metry (dle ČSN EN 50110-1).
- 2. Jeřáby a jin podobná zařízení musí být umístěny tak, aby v kterékoli poloze byly všechny jejich části mimo ochranné pásmo vedení a musí být zamezeno vymístění lana.
- 3. Je zakázáno stavět budovy nebo jiné objekty v ochranných pásmech nadzemních vedení vysokého napětí.
- 4. Je zakázáno, provádět veškeré pozemní práce, při kterých by byla narušena stabilita podpěrných bodů - sloupů nebo stožárů.
- 5. Je zakázáno upevňovat antény, reklamy, ukazatele apod. pod, přes nebo přímo na stožáry elektrického vedení.
- 6. Dodavatel prací musí prokazatelně seznámit své pracovníky, jichž se to týká s ČSN EN 50110-1.
- 7. Pokud není možné dodržet body č. 1 až 4, je možné požádat příslušný provozní útvar provozovatele distribuční soustavy o další řešení (zejména odborného dohledu pracovníka s elektrotechnickou kvalifikací dle Vyhlášky č. 50/78 Sb., vypnutí a zajištění zařízení, zaizolování živých částí...), pokud nejsou tyto podmínky již součástí jiného vyjádření ke konkrétní stavbě.
- 8. V případě požadavku na vypnutí zařízení po nezbytnou dobu provádění prací je nutné požádat minimálně 25 dní před požadovaným termínem. V případě vedení nízkého napětí je možné též požádat o zázolování části vedení.

Případné nedodržení uvedených podmínek bude řešeno příslušným stavebním úřadem nebo nahlášeno Státní energetické inspekci v souladu s §93, Zákona č. 458/2000 Sb. jako porušení zákazu provádět činnosti v ochranných pásmech dle §46 téhož zákona.

ČEZ Distribuce, a. s.
Děčín, Děčín IV- Podmokly, Teplická 874/8, PŠČ 405 02 | Kontaktní bezplatná linka
ČEZ Distribuce: 800 850 860 (hlášení poruch, distribuční požadavky, informace),
e-mail: info@cezdistribuce.cz, www.cezdistribuce.cz | IČ: 24729035, DIČ: CZ24729035 | zapsaná v obch. rejstříku vedeném Krajským soudem v Ústí nad Labem, sp. zn. B 2145 |
zašlaci adresa: ČEZ Distribuce, a. s., Plzeň, Guldenerova 257/19, PŠČ 326 00

ČEZ Distribuce, a. s.
Děčín, Děčín IV- Podmokly, Teplická 874/8, PŠČ 405 02 | Kontaktní bezplatná linka
ČEZ Distribuce: 800 850 860 (hlášení poruch, distribuční požadavky, informace),
e-mail: info@cezdistribuce.cz, www.cezdistribuce.cz | IČ: 24729035, DIČ: CZ24729035 | zapsaná v ob

