




Řešené území v souvislostech s památkově chráněnými plochami

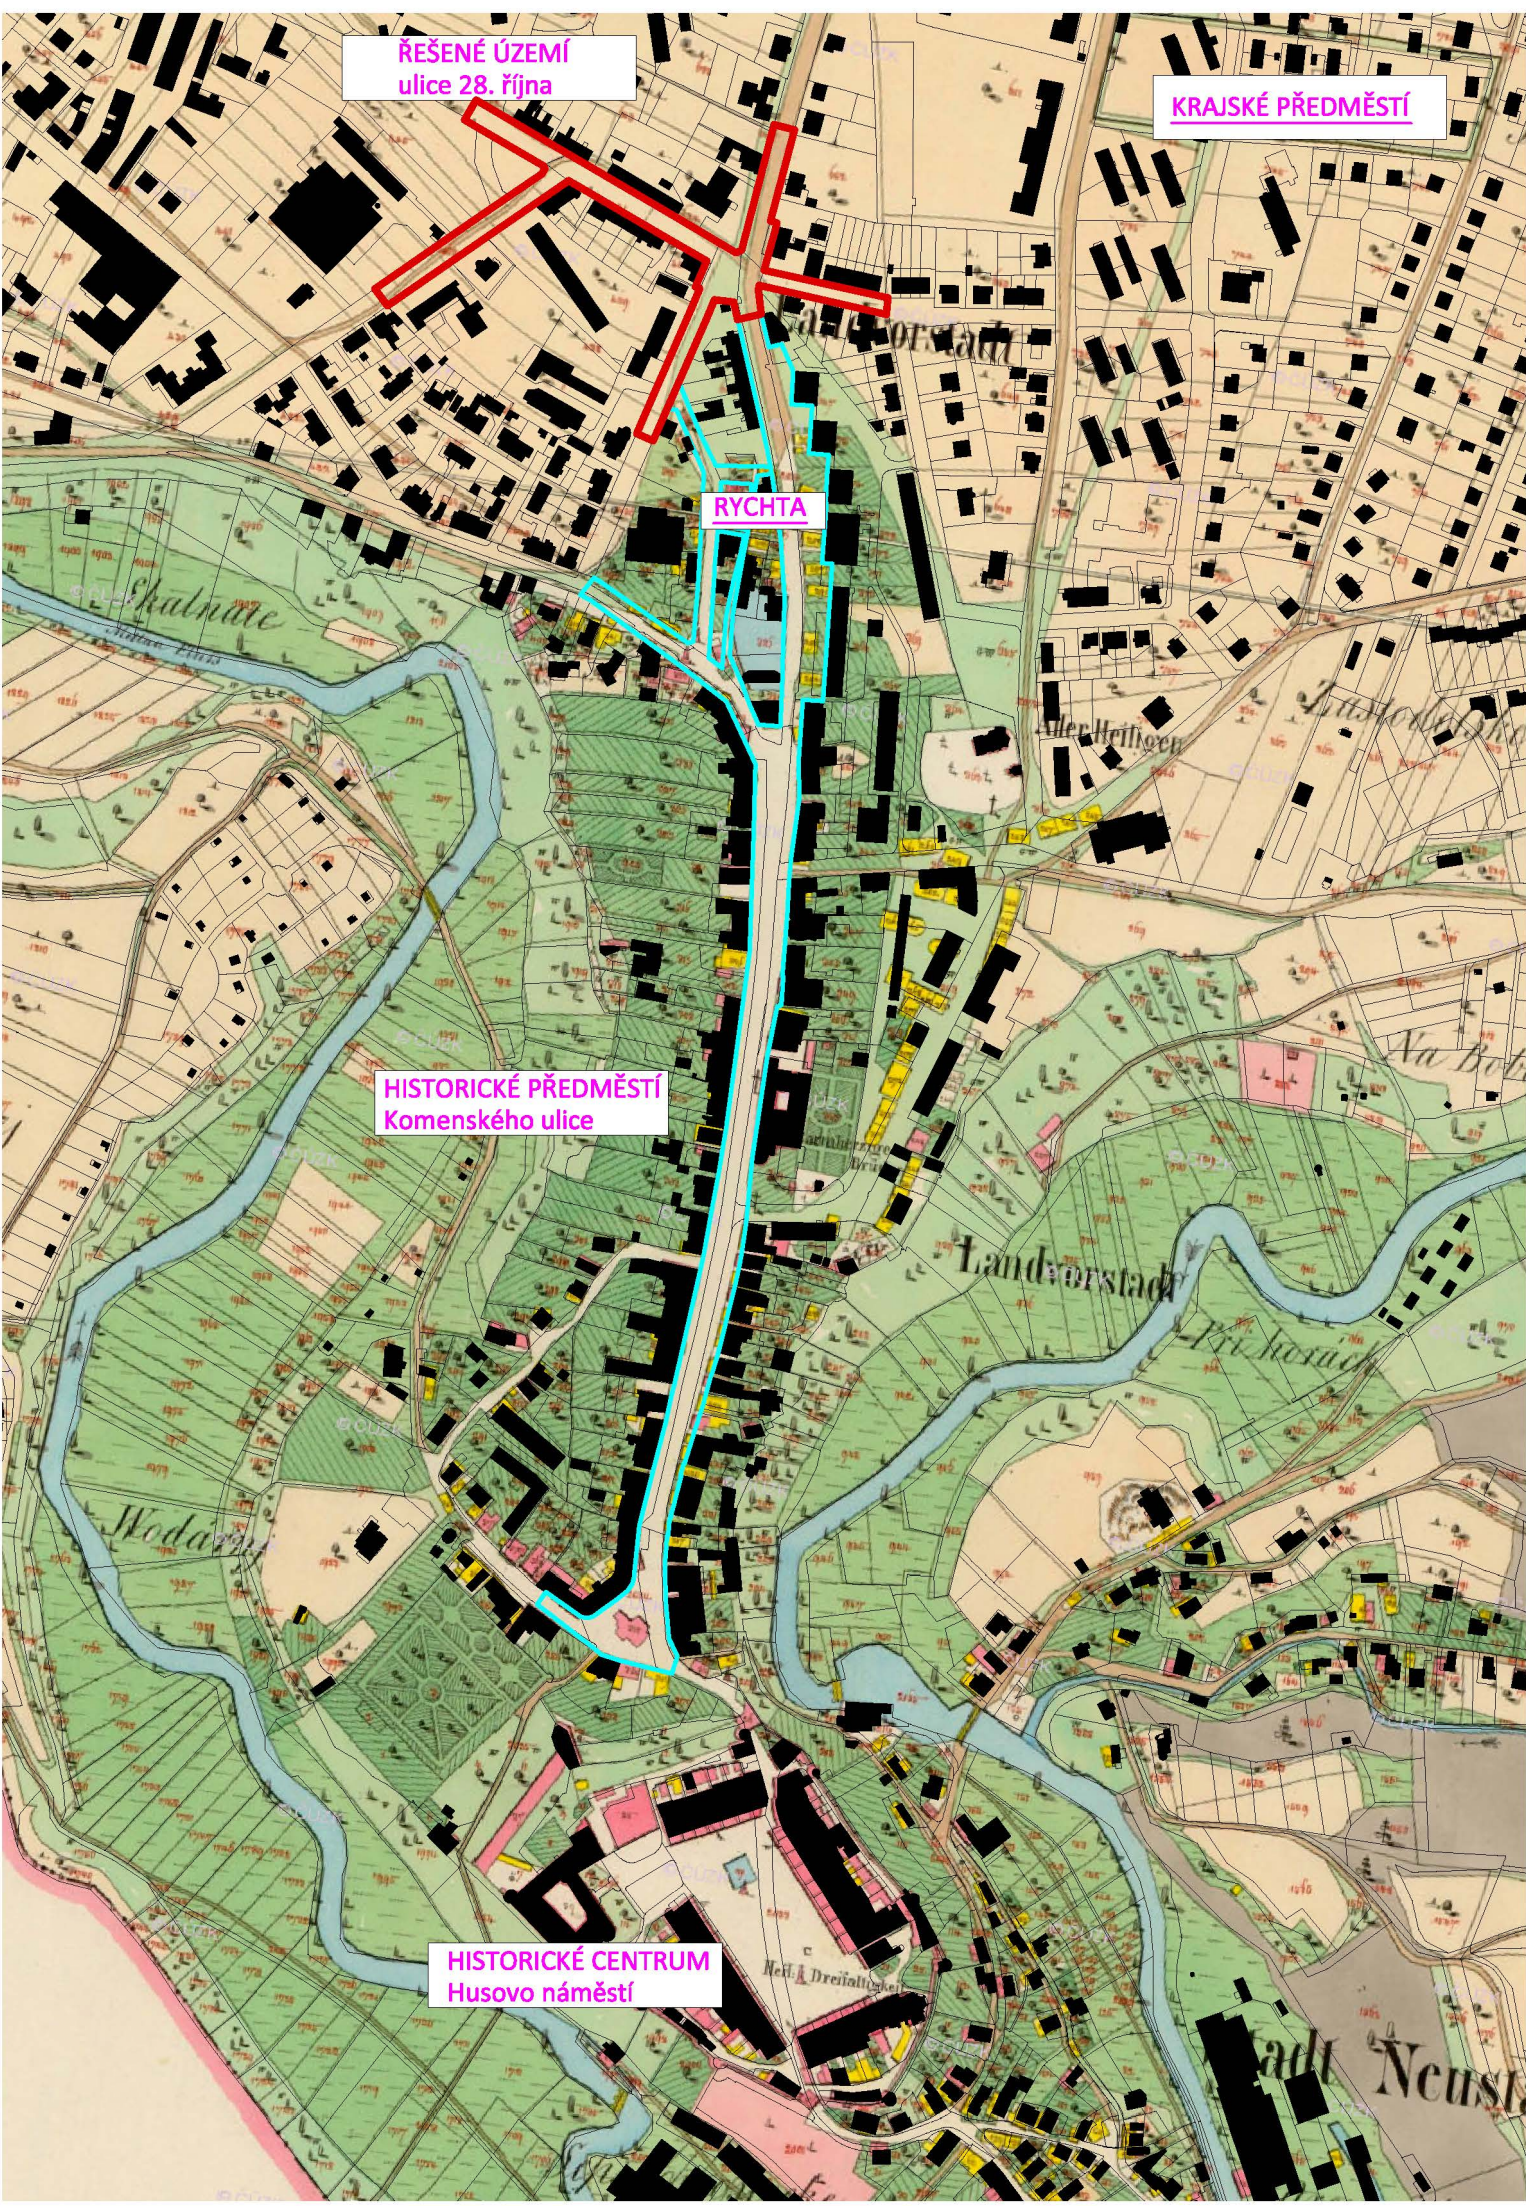


Řešené území v souvislostech s Císařským otiskem 1840

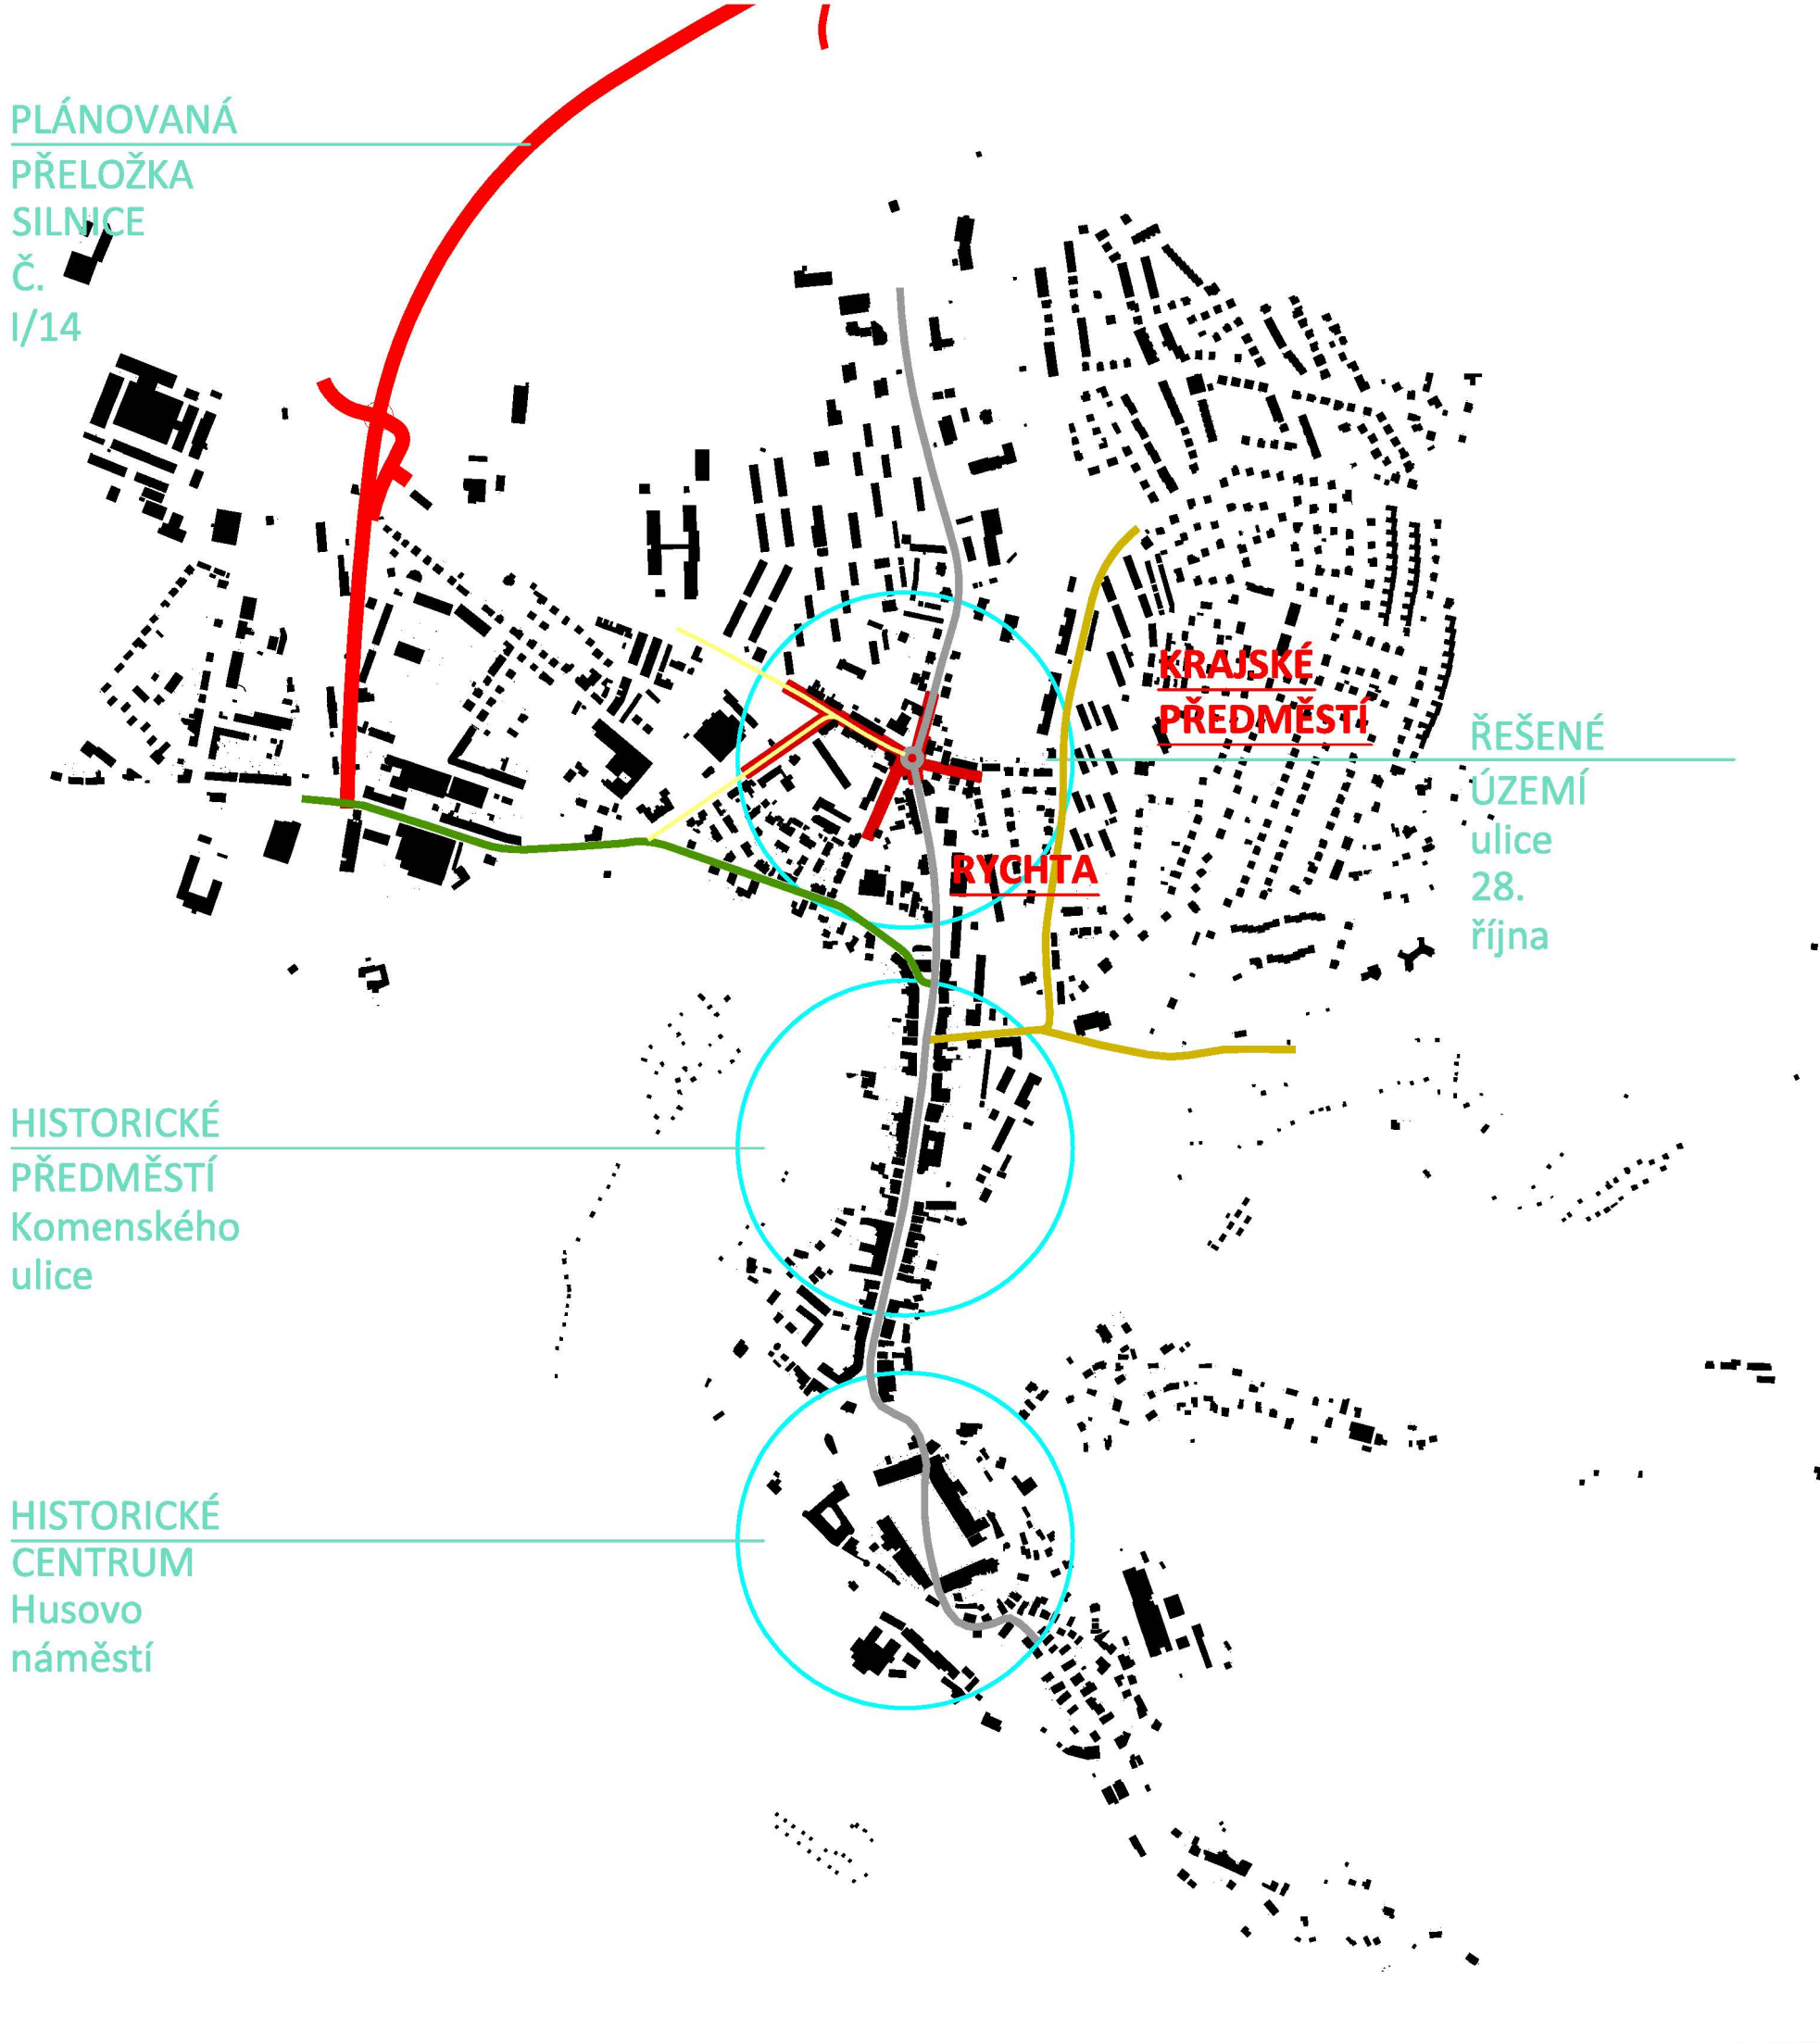


Řešené území v souvislostech města

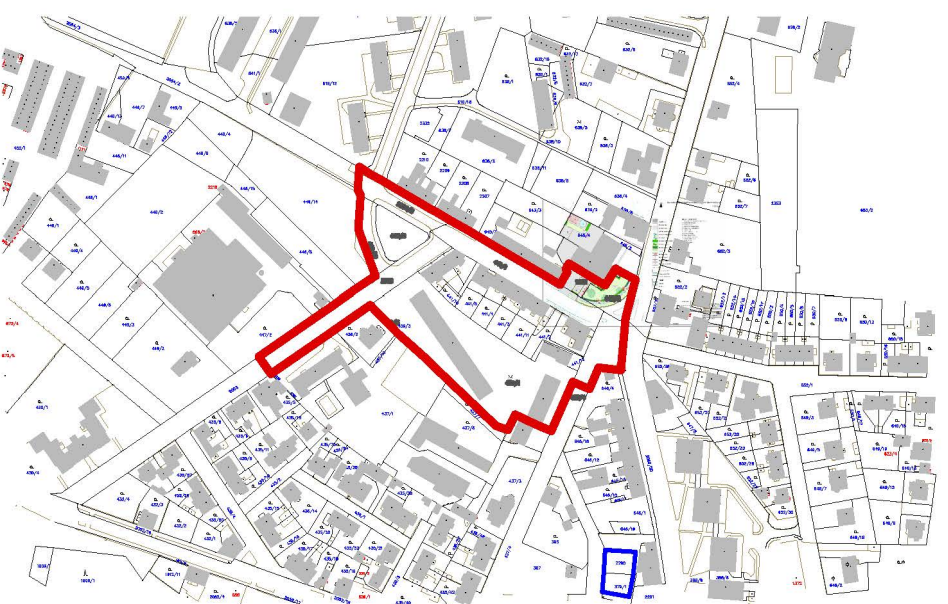

Řešené území v souvislostech s projektem "Revitalizace zeleně před Domem hasičů, 8/2015"

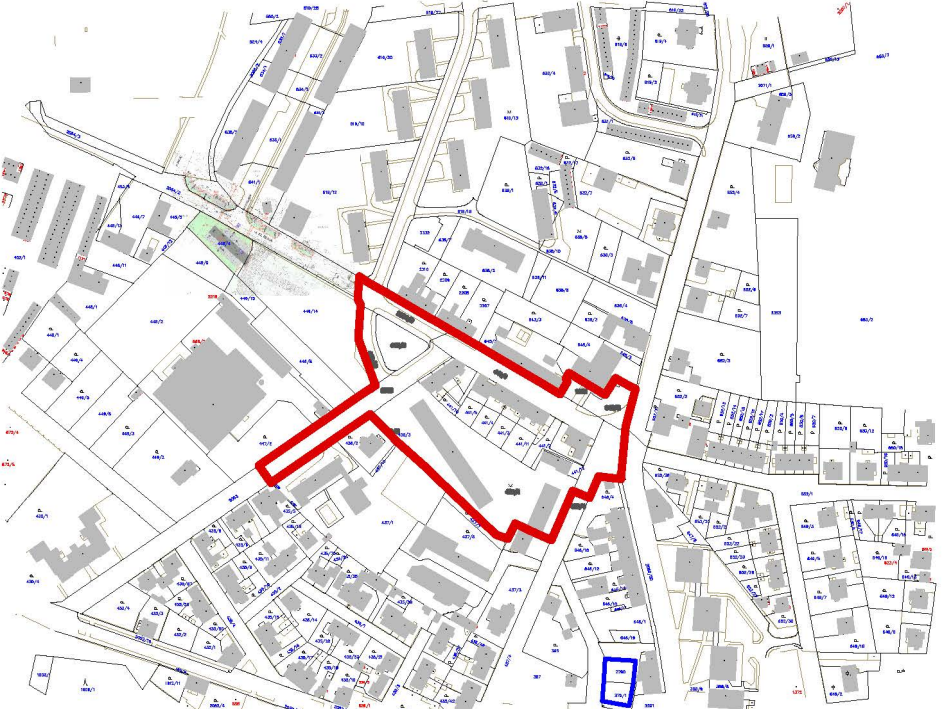

Řešené území v souvislostech s projektem parkoviště ul. 28.října

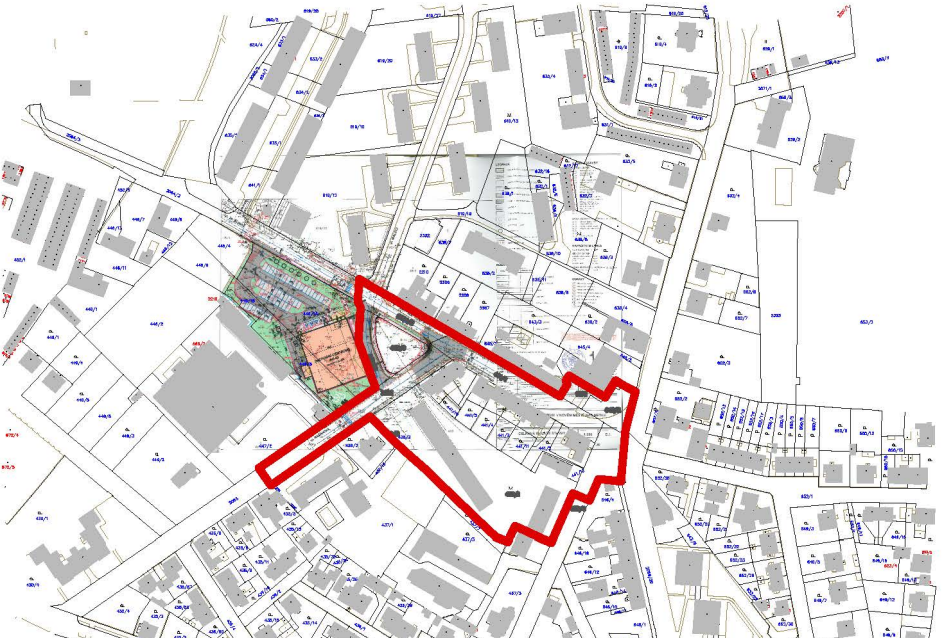

Řešené území v souvislostech s projektem "Obchodní centrum, 9/2009"



Řešené území v souvislostech územního plánu

- byl zpracován průzkum a pasport prvků v řešeném území (plochy komunikací, plochy dlažeb, vybavení veřejného prostoru, prvky veřejné zeleně, veřejné osvětlení...)
- prostor komunikací je rozšířen
- stávající organizace uličních prostorů není vhodná
- nesourodě materiálové provedení
- v návrhu je nutné nejprve vyřešit dopravní situaci a nalezení jednoduššího řešení uličního profilu (chodci X auta X parkování) s ohledem na zklidnění dopravy v lokalitě

ZADAVATEL	mmm nové město nad metují		
	Město NOVÉ MĚSTO NAD METUJÍ zastoupeno: Petr Hable, starosta Mgr. Adam Balcar, referent územního plánování Adresa: NÁMĚSTÍ REPUBLIKY 6, 549 01 NOVÉ MĚSTO NAD METUJÍ 491 419 611 www.novemestonm.cz posta@novemestonm.cz		
ZPRACOVATEL PROJEKTOVÉ DOKUMENTACE	Hlavní architekt: ING. et ING. TOMÁŠ JIRÁNEK		
	Architekti a projektanti (spoluautoři): ING. VLASTIMIL KOUPAL, ONDŘEJ ČERNÍK, DIS., ING. JITKA JIRÁKOVÁ, ING. KRISTÝNA HRADSKÁ KONOPKOVÁ KOMENSKÉHO 264, 500 03 HRADEC KRÁLOVÉ www.NewVisit.cz info@NewVisit.cz +420 493 035 335		

NÁZEV AKCE:		Územní studie veřejného prostranství „Nové Město nad Metují“ Rašínova - 28. října - Boženy Němcové			
NÁZEV VÝKRESU: ŠIRŠÍ VZTAHY					
STUPEŇ	DATUM	FORMAT	MĚŘÍTKO	PAŘE	Č. PŘÍLOHY
Územní studie	8/2018	BxM4	1:5000/10000		05.

Autorské právo: Projektová dokumentace je autorským dílem ve smyslu zákona č.121/2000Sb. (autorský zákon). Autor uděluje souhlas s užitím projektové dokumentace pro město Nové Město nad Metují. Kopírování, zveřejňování a jiné šíření jakékoliv části projektové dokumentace, zejména použití pro projektování či výstavbu jiných staveb nebo použití jinou osobou je zákonem zakázáno. Bez předchozího písemného souhlasu autora. Nelze provádět změny projektu či stavby prováděné podle tohoto projektu. Všechny práva vlastnická autorůvých prvků jsou vyhrazena a chráněna zákonem.