


REGULAČNÍ PLÁN MĚSTSKÉ PAMÁTKOVÉ REZERVACE Změna č.1 NOVÉ MĚSTO NAD METUJÍ

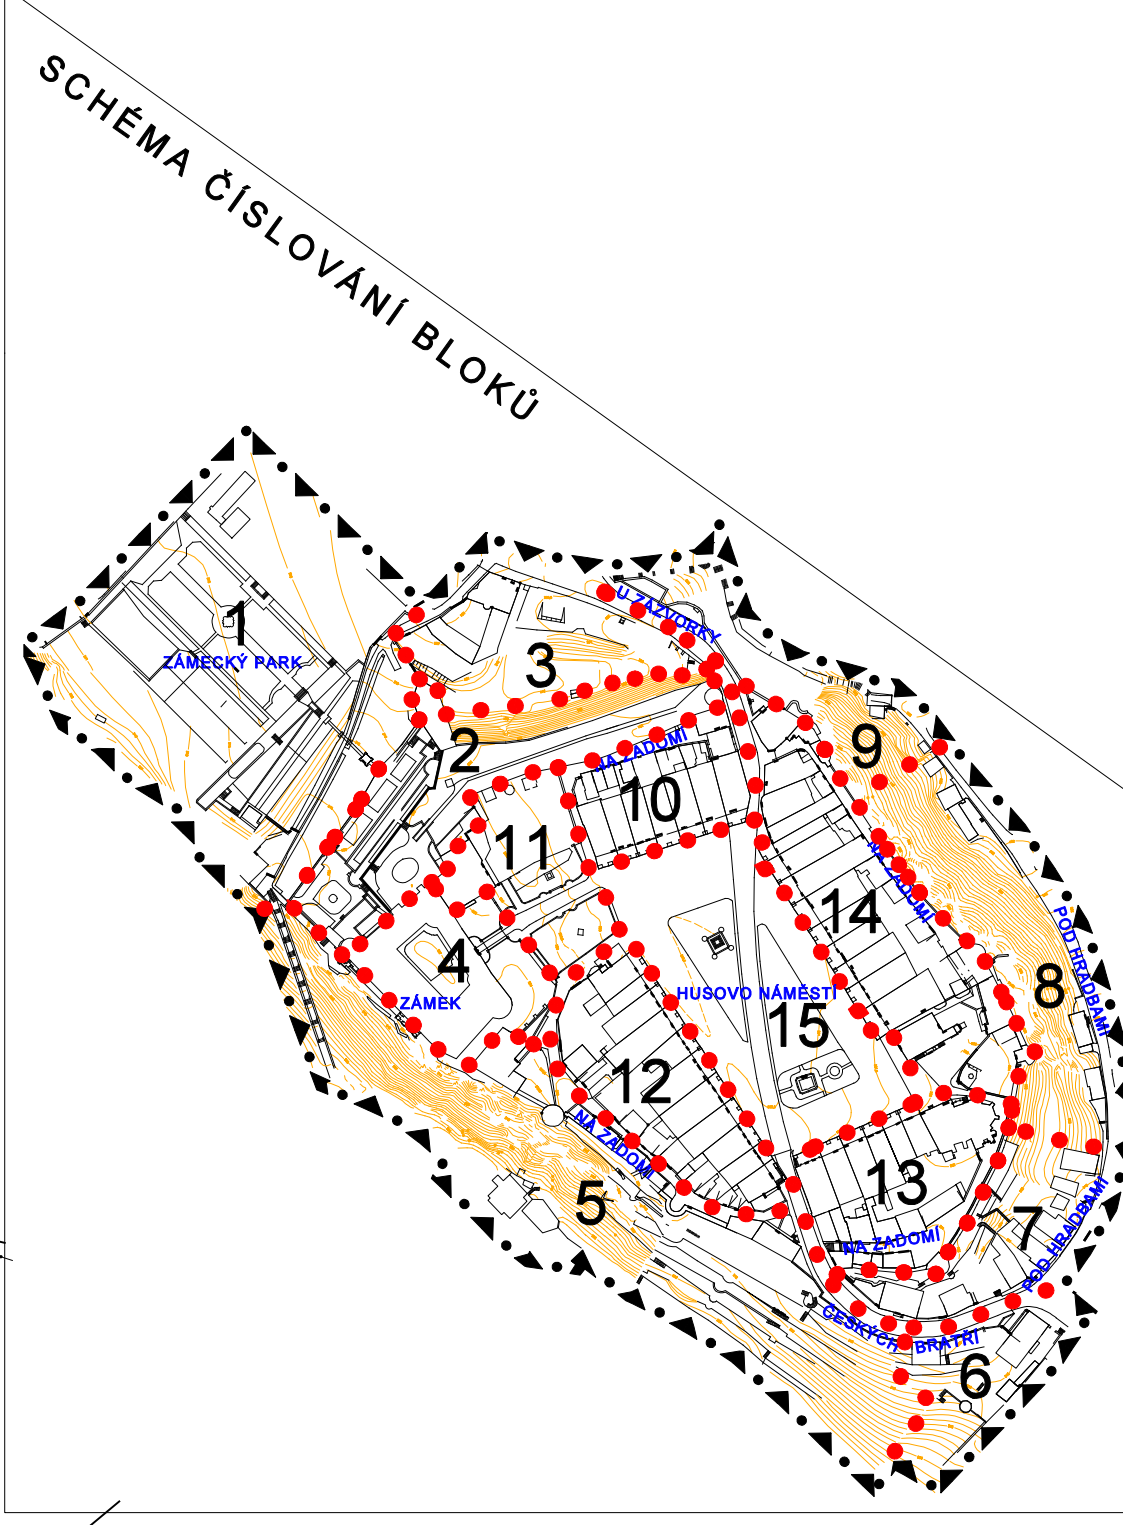

LEGENDA :

STAV	NÁVRH	NÁZEV
		HRANICE REŠENÉHO ÚZEMÍ
		HRANICE MPR
		ČÍSLO POPISNÉ
		ČÍSLO PARCELNÍ
		VÝZNAMNÉ PRVKY MĚSTSKÉHO PARTERU
		PAM. CHRÁNĚNÉ / OSTATNÍ
		VODNÍ TOKY A PLOCHY
		PODLÍŽNÍ
		DOMOVNÍ ZÁSTAVBA
		ZÁKLADNÍ TVAR ŠIKMÉHO ZASTŘEŠENÍ
		OBJEKTY KE ZBOURÁNÍ A DOŽITÍ
		HISTORICKÉ PODZEMÍ
		OBRYSY SKALNÍCH MASIVŮ
		HISTORICKÝ HRADBNÍ SYSTÉM
		VNĚJŠÍ SCHODIŠTĚ

STAV	NÁVRH	NÁZEV
		FUNKČNÍ VYUŽITÍ PLOCH:
		PLOCHA SMÍŠENÁ OBYTNÁ V CENTRU MĚSTA
		PLOCHA SMÍŠENÁ OBYTNÁ - ZÁMEK
		BYDLENÍ V RODINNÝCH DOMECH - VENKOVSKÉ
		OBČANSKÉ VYBAVENÍ - VEŘEJNÁ INFRASTRUKTURA
		VEŘEJNÁ PROSTRANSTVÍ
		VEŘEJNÁ PROSTRANSTVÍ S MOŽNOSTÍ PARKOVÁNÍ
		ZELENĚ - SOUKROMÁ A VYHRÁZENÁ
		ZELENĚ SOUKROMÁ A VYHRÁZENÁ - ZÁMEK
		ZELENĚ - NA VEŘEJNÝCH PROSTRANSTVÍCH
		PLOCHY LESNÍ
		PLOCHY SMÍŠENÉ NEZASTAVĚNÉHO ÚZEMÍ
		ÚSES:
		ČÁST NADREGIONÁLNÍHO BIOCENTRA
		ZATŘÍDĚNÍ KOMUNIKACÍ:
		SILNICE I. TŘ. (VČ. OP)
		SILNICE II. TŘ. (VČ. OP)
		MÍSTNÍ KOMUNIKACE
		PĚŠÍ PROPOJENÍ A KOMUNIKACE
		ÚČELOVÁ KOMUNIKACE

ZÁZNAM O ÚČINNOSTI	
Správní orgán, který RP vydal:	MěÚ Nové Město nad Metují
Datum nabytí účinnosti RP:	
Jméno a příjmení, funkce oprávněné úřední osoby pořizovatele:	
Podpis:	
Ověřovací razítko:	

HLAVNÍ VÝKRES
FUNKČNÍ REGULACE 1:500

Změna č.1
REGULAČNÍ PLÁN MĚSTSKÉ PAMÁTKOVÉ REZERVACE
NOVÉ MĚSTO NAD METUJÍ
Projektant:
Ing. arch. Tadeáš Matoušek
Nad. Sázavou 23
Přelouč 6, 190 00