

Nové Město nad Metují

park Krčín



Zadavatel

město Nové Město nad Metují

úřad územního plánování Nové Město nad Metují

Městský úřad Nové Město nad Metují, Odbor výstavby a regionálního rozvoje

Zpracovatel

re:architekti studio s.r.o.

Milady Horákové 481/24, 170 00 Praha 7-Holešovice

www.rearchitekti.cz

Autoři

Ing. Marie Gelová

Ing. Pavla Drbalová

Ing. Klára Stachová

re:architekti studio s.r.o.

Ing. arch. Jan Vlach

Ing. arch. David Pavlišta

Ing. arch. Michal Kuzemenský

Mga. Ondřej Synek

Ing.arch. Jiří Žid

Ing.arch. Vojtěch Ružbatský

Ing. arch. Kateřina Gloserová,

Ing. arch. Dušan Sabol

Územní studie veřejného prostranství

fáze D - čistopis územní studie

Obsah

koncepce návrhu

situace - etapa 1

situace - etapa 2

řezy

vizualizace - axonometrie

vizualizace - pobytový plácek s autobusovou zastávkou

referenční fotografie

Přílohy

A.01 KRČÍN_HLAVNÍ VÝKRES

koncepte návrhu

ULICE 1. MÁJE

Navrhované zpevněné plochy v ulici 1. máje navazují na proběhlé úpravy komunikace. Navrhovanými úpravami získávají plochy městský charakter. Nástupní prostor autobusové zastávky je pro pohodlné užívání rozšířen.

Samotný objekt zastávky je upraven do soudobé a pro cestující pohodlné podoby s výhledem do města, do parku i na řeku Metuji. Zastávka pak díky svému tvaru působí při pohledu z východu jako altán v parku.

Terénní rozdíl mezi ulicí se zastávkou a samotným parkem je řešen opěrnou zídou se schodištěm, které zpřístupňuje mlatovou pobytovou plochu. Schodiště zároveň slouží jako místo pro čekání na autobus (venkovní čekárna).

PARK KRČÍN

O parku uvažujeme jako o součásti promenády podél Metuje, jako o jejím zakončení, cíli nebo počátku.

Při pobytu v parku umožňujeme návštěvníkovi vnímat panorama okolních svahů, řeku Metuji i přítomnost významných budov v Krčíně.

Plochu parku vymezujeme obvodovými dlážděnými cestami, které dávají vnitřnímu členění jasný rámec. K parku jsou přiřčeny plochy dětského hřiště a parkoviště u Sokola.

V dlážděném lemu parku zachováváme Husův pomník. Tyršův pomník nově umísťujeme jako pamětní desku na budovu Sokola.

Zároveň v komponování parku reflektujeme diagonální směr cyklostezky i pohybu obyvatel směrem k budově Sokola.

Odstraňujeme z plochy parku neperspektivní dřeviny. Řešený prostor výrazně prosvětlujeme, stává se vzdušnějším. Kvůli stabilitě dřevinného patra v budoucích letech jsou na klíkových místech navrženy dosadby dřevin nových.

V parku vytváříme několik charakterově odlišných ploch tak, aby si každý uživatel mohl vybrat, kde chce trávit svůj volný čas.

pobytový plácek se solitérními stromy, kašnou a lavičkami
slunná část s Masarykovou lípou, trávnikem a dosazenými solitéry po okrajích
stinná část téměř lesního charakteru s podrostovými společenstvy

POBYTOVÝ PLÁCEK

Mlatová plocha se solitérními stromy. Plocha výrazně světlého a vzdušeného charakteru se stávajícími stromy je doplněna několika novými výsadbami dřevin, kašnou s pítkem a mobiliářem. Získává výrazně pobytový charakter s variabilním využitím dle aktuální potřeby návštěvníků.

SLUNNÁ ČÁST

Na mlatovou plochu navazuje světlý travnatý pobytový trávnik s ponechanou historicky významnou Masarykovou lípou. Spolu se stinnější částí parku tvoří přirozenou protiváhu prosvětlenému mlatovému náměstíčku.

STINNĚJŠÍ ČÁST

Stinný trávnik s poměrně velkým množstvím ponechaných dřevin a dosadbami solitérních keřů je doplněn travobylinnými podrostovými společenstvy. Důraz je kladen na jarní aspekt a na doplnění přirozeně zpaňujících cibulovin, které dodají ploše přírodní charakter. Přes tuto stinnou plochu vede pěšina z nášlapů se zatravněnou spárou jako zkratka od nábřeží k Sokolovně.

PARKOVÁNÍ U SOKOLA

Stávající nekoordinované parkování je nyní umístěno vně pevně vymezených ploch parku. Šest parkovacích míst se nachází přímo před budovou sokolovny, dalších osm ve vymezené ploše z mechanicky zpevněného kameniva. Od obvodu parku jej odděluje živý plot pokračující kolem dětského hřiště. V návrhu je zpřístupněna zkratka mezi domy od budovy Sokolovny k Žižkovu náměstí.

DĚTSKÉ HŘIŠTĚ

Plocha dětského hřiště je v rámci zlepšení pobytové funkce kompletně přeřezána. Nové vstupy jsou nasměrovány k obvodovému chodníku. Od parkoviště je hřiště odděleno stávajícím terénním valem a od parku plotem s nízkým živým plůtkem. Zpevněná plocha na hřišti je doplněna okrasným záhonem, pobytovým mobiliářem a solitérním stromem. Stává se přirozeným těžištěm prostoru obklopeným velkorysou travnatou plochou. Herní prvky volně rozmístěné v ploše a nové výsadby stromů kompozičně sjednocující prostor hřiště s parkovými plochami. Prostor se stává přehledným a bezpečným hřištěm s dobrou prostupností do parku.

NÁBŘEŽÍ ŘEKY METUJE

Stávající vzrostlé stromořadí na břehu řeky bude očištěno od neperspektivních a zdravotně nevyhovujících dřevin. Většina stávajících kvalitních dřevin zůstane ponechána. Říční břeh je vhodné důsledně očistit od rudérálních porostů a pionýrských náletových dřevin a založit luční porost vhodný do vlhčího prostředí, který bude v daném prostředí dobře prosperovat a bude vizuálně příznivější. Říční břeh bude v jednom místě zpřístupněn schodištěm z horní dlážděné promenády, která je zároveň vybavena pobytovým parkovým mobiliářem orientovaným jak na výhledy do parku, tak na nábřeží a řeku Metuji.

ETAPIZACE / VÝHLED NA 25 LET

V následné etapě budou odstraněny dozrívající dřeviny. Proběhne jednorázová obnova stromořadí lemujícího nábřeží v návaznosti na další stromořadí lemující říční břehy po proudu Metuje. V slunné části parku se pokácením dožilé Masarykovy lípy změní

kompozice a otevře se středová slunná část se solitérním jerlínem. Ve stinnější části ubude dřevin a vzniknou slunnější části se solitérním stromem.

DŘEVINY

Ze stávajícího složení dřevinného patra ponecháváme perspektivní stromy na základě jejich posouzení v analytické části. Tím se otevírá možnost výrazně změnit současný charakter parku. Z převážně jehličnatého porostu nevhodného do nivy řeky na listnatý, druhově bohatší a světlejší. Jsou doplněny kvetoucí druhy a solitérní kvetoucí keře. Navrhované dřeviny jsou převážně domácí druhy přirozeně rostoucí v místním prostředí. Jako solitérní zdobný strom v parku je používán jerlín s výraznou architekturou koruny. Alej na nábřeží bude obnovena v koordinaci s dalšími částmi nábřeží.

NAVRHOVANÉ DŘEVINY:

lípa	<i>Tilia cordata</i>	Lípa malolistá
jerlín	<i>Sophora japonica</i>	Jerlín japonský
javor	<i>Acer pseudoplatanus</i>	Javor klen
třešeň	<i>Prunus avium</i> 'Plena'	Třešeň ptačí
pustoryl	<i>Philadelphus coronarius</i>	Pustoryl věncový
líška	<i>Corylus avellana</i>	Líška obecná
kalina	<i>Viburnum farreri</i>	Kalina vonná
klokoč	<i>Staphylea pinnata</i>	Klokoč zpeřený

situace - etapa 1

- (01) AUTOBUSOVÁ ZASTÁVKA
- (02) POBYTOVÝ PLÁCEK
- (03) SLUNNÁ ČÁST PARKU
- (04) STINNĚJŠÍ ČÁST PARKU
s podrostem
- (05) DĚTSKÉ HŘIŠTĚ
- (06) PLOCHA PRO PARKOVÁNÍ

situace




m 1:400

LEGENDA

-  MLATOVÁ PLOCHA
-  ŠTĚRK / MZK
-  DLAŽBA
žulová kostka, malý formát
-  DLAŽBA
žulová kostka, velký formát
-  ASFALTOVÁ PLOCHA
hřiště
-  TRAVNATÁ PLOCHA
stinná
-  KVĚTINOVÝ ZÁHON
-  CESTA V TRÁVNÍKU
z kamenných/betonových desek
-  LINIE ZE ŠTÍPANÝCH KOSTEK
oddělující různé povrchy
-  VODA

-  STÁVAJÍCÍ LISTNATÝ STROM
-  NAVRŽENÝ LISTNATÝ STROM
v rámci 1. etapy
-  STÁVAJÍCÍ JEHLIČNATÝ STROM
-  NAVRŽENÝ KEŘ
-  STÁVAJÍCÍ STROMY, KTERÉ
DOŽILY A BYLY ODSTRANĚNY
-  ŽIVÝ PLOT

MOBILIÁŘ

-  LAVIČKA
-  LAMPÁ VEŘEJNÉHO OSVĚTLENÍ
-  ODPADKOVÝ KOŠ





02

VODNÍ PRVEK / PÍTKO

03

MAŠARYKOVA LÍPA
(ochranné pásmo 8m)

ŽIŽKŮV POMNÍK

05

04

TYRŠŮV POMNÍK

06

řez A-A
↑

situace - etapa 2

- (01) AUTOBUSOVÁ ZASTÁVKA
- (02) POBYTOVÝ PLÁCEK
- (03) SLUNNÁ ČÁST PARKU
- (04) STINNĚJŠÍ ČÁST PARKU
s podrostem
- (05) DĚTSKÉ HŘIŠTĚ
- (06) PLOCHA PRO PARKOVÁNÍ




situace
m 1:400


LEGENDA

	MLATOVÁ PLOCHA
	ŠTĚRK / MZK
	DLAŽBA žulová kostka, malý formát
	DLAŽBA žulová kostka, velký formát
	ASFALTOVÁ PLOCHA
	TRAVNATÁ PLOCHA stinná
	KVĚTINOVÝ ZÁHON
	CESTA V TRÁVNÍKU z kamenných/betonových desek
	LINIE ZE ŠTÍPANÝCH KOSTEK oddělující různé povrchy
	VODA

	STÁVAJÍCÍ LISTNATÝ STROM
	NAVRŽENÝ LISTNATÝ STROM v rámci 1. etapy
	STÁVAJÍCÍ JEHLIČNATÝ STROM
	NAVRŽENÝ KEŘ
	STÁVAJÍCÍ STROMY, KTERÉ DOŽILY A BYLY ODSTRANĚNY
	ŽIVÝ PLOT

MOBILIÁŘ

	LAVIČKA
	LAMPA VEŘEJNÉHO OSVĚTLENÍ
	ODPADKOVÝ KOŠ

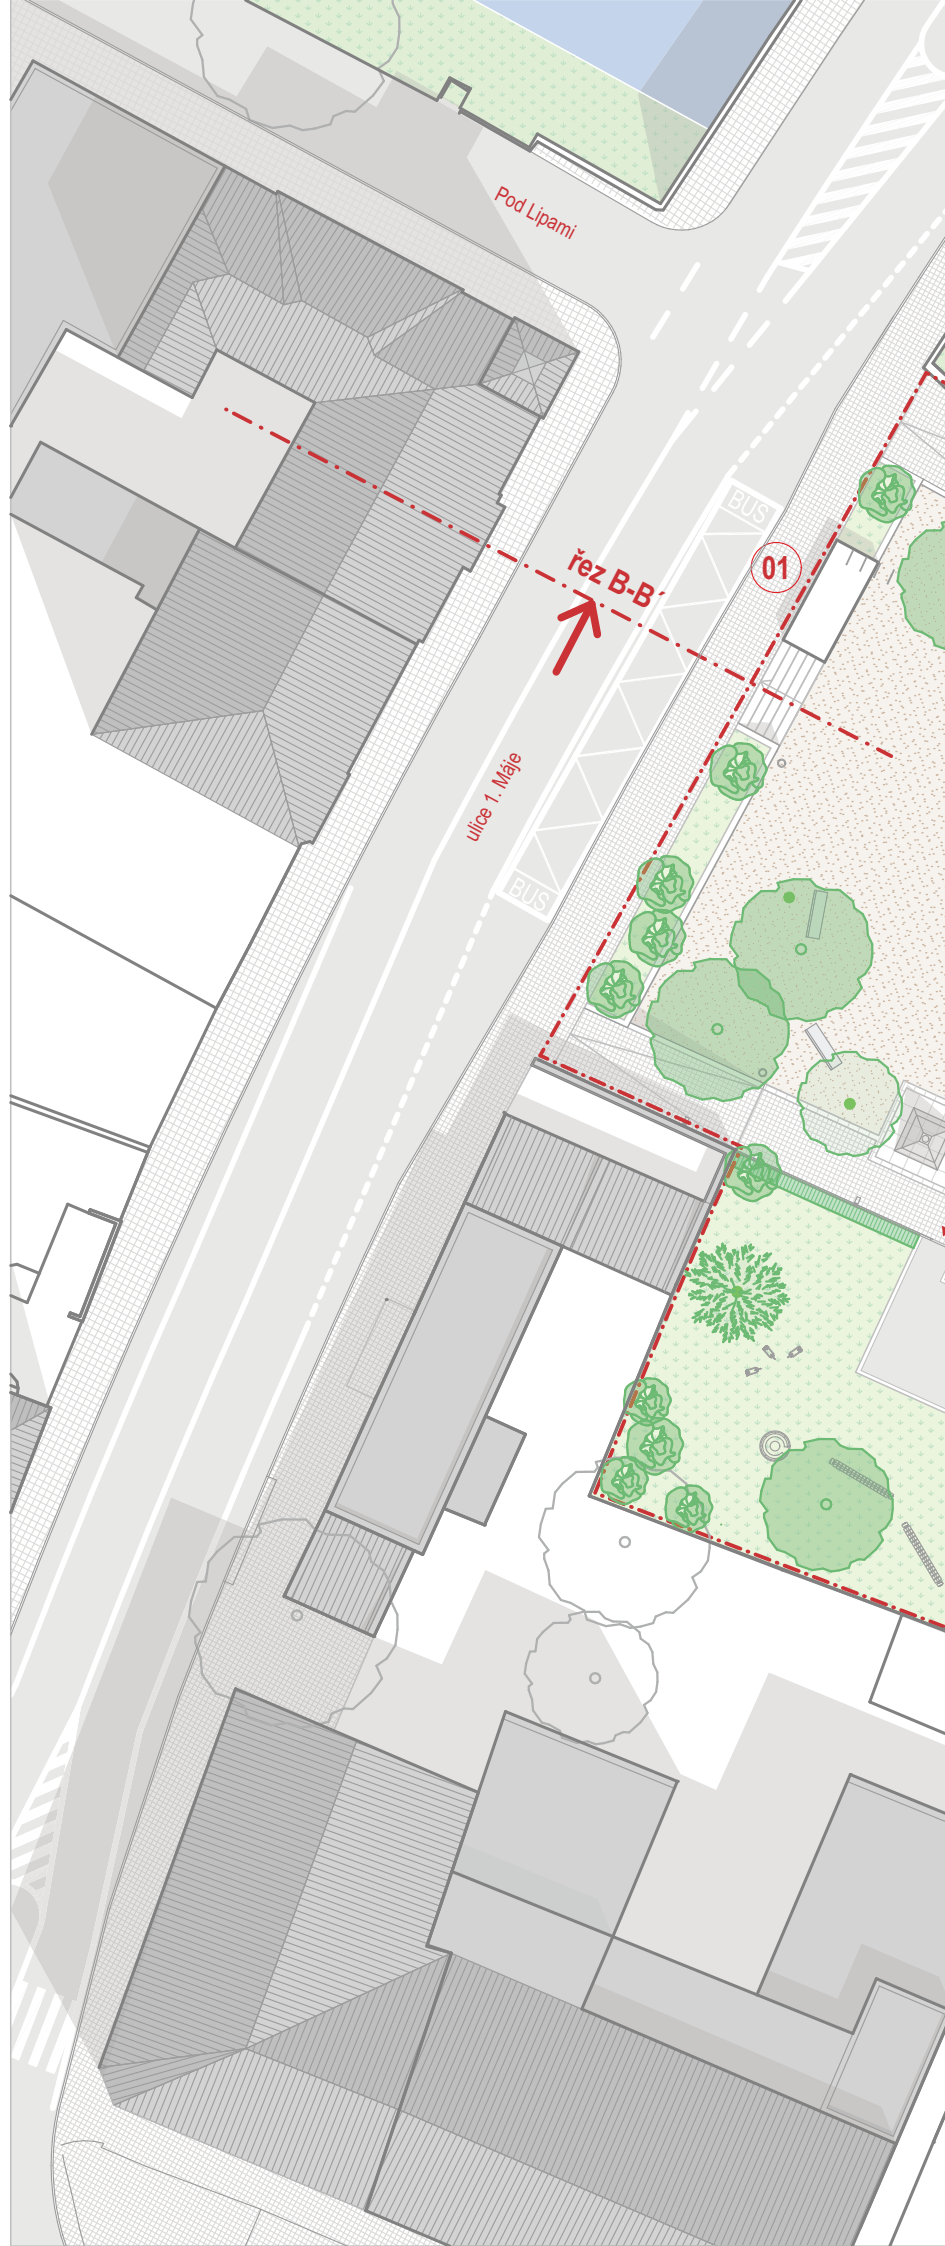



02

VODNÍ PRVEK / PÍTKO

03

ŽIŽKŮV POMNÍK

05

04

TYRŠŮV POMNÍK


06

řez A-A

řezy

m 1:400

řez A-Á

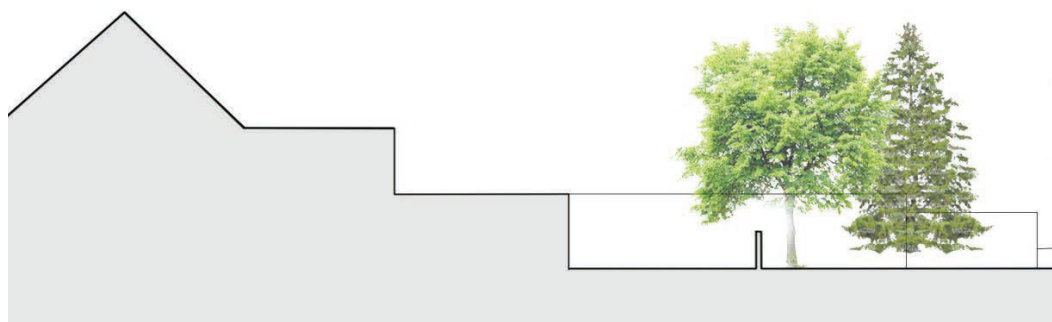

dětské hřiště



pobytový pláček

řeka Metuje

řezy

m 1:400

řez B-B'



bývalá radnice

autobusová zastávka

pobytový plácek

slunná část parku



stinná část parku

Sokolovna



axonometrie






pobytový plácek s autobusovou zastávkou



referenční fotografie

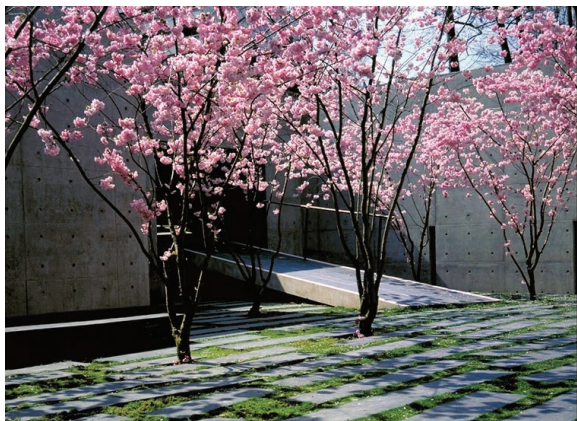

výsadby mnohokmenných keřů v linii
u autobusové zastávky



mlatová / mzk plocha v parku u zastávky



vodní prvek v mlatové ploše




lavička




pobytový trávník ve slunné části parku



stinná část parku, toulavý stín stromů

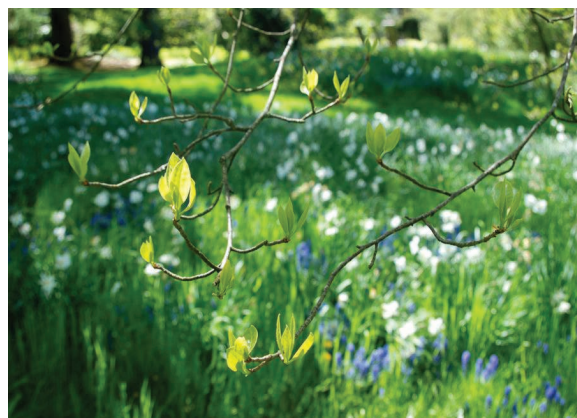

podrostová společenstva a jarní aspekt

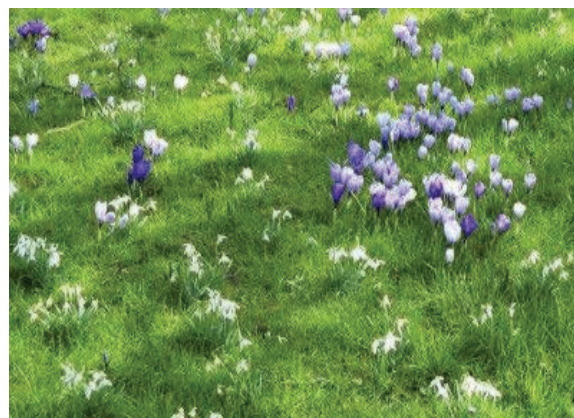

jarní cibuloviny v travnaté ploše



přístup z parku k řece




vlhkomilná louka na lučním břehu



linie dřevin na nábreží řeky



mlatová plocha s přechodem do žulové kostky

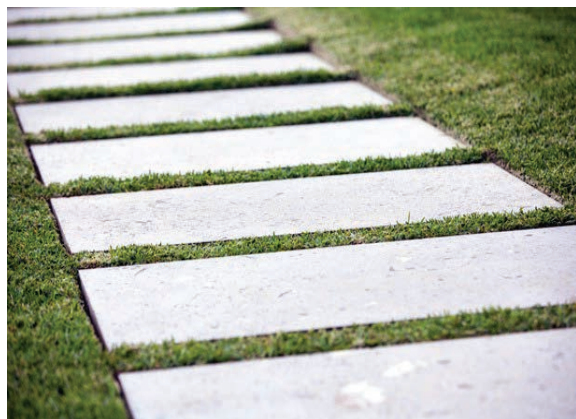

kamenné / betonové nášlapy s travnatou spárou



lem z kamenné dlažby / žulová kostka



parkování u sokolovny / mzk se solitérními stromy



oplocení dětské hřiště

re:architekti studio s.r.o.

Milady Horákové 481/24, 170 00 Praha 7-Holešovice
www.rearchitekti.cz

počet stran: 22

datum: srpen 2018

