


Přílohy č. 1 – 7 obecně závazné vyhlášky 1/2008

Příloha č. 1 obecně závazné vyhlášky č.1/2008
k ochraně a udržování veřejné zeleně na území města

Zveřejněno: 4.7.2008


Sejmuto:

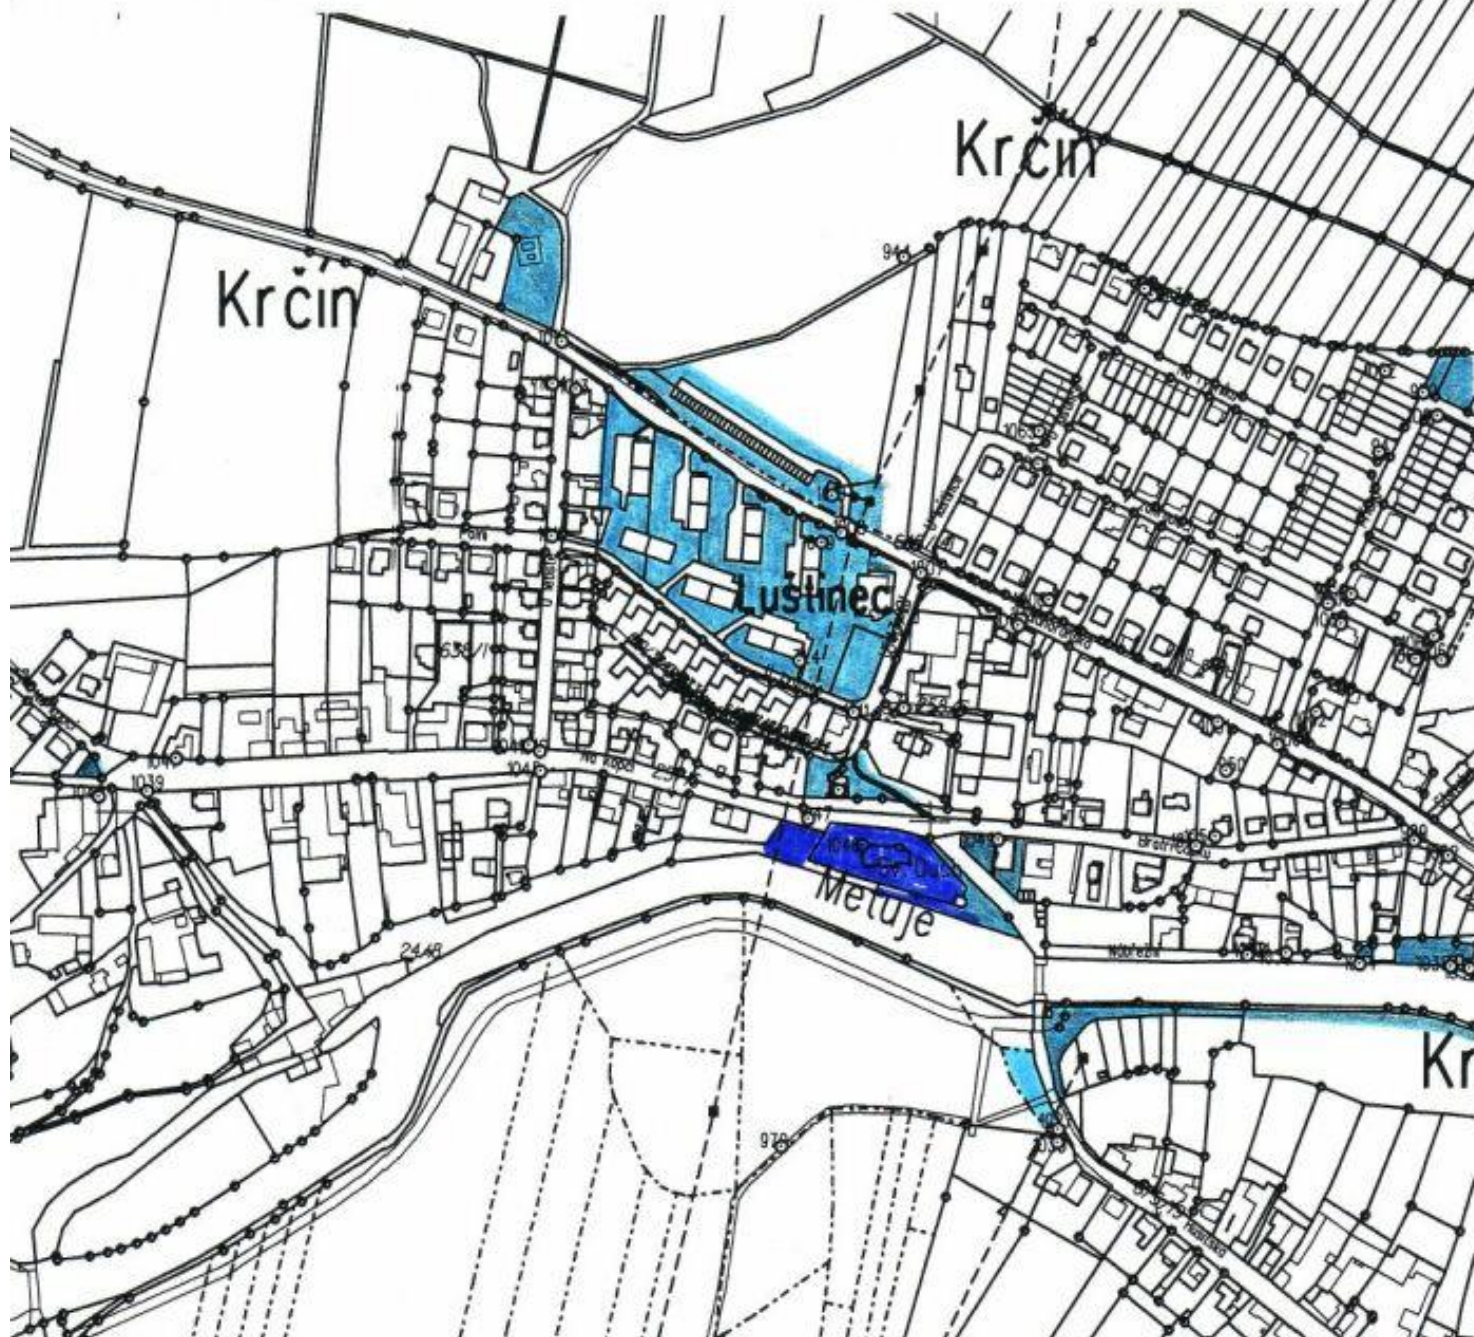


Příloha č. 2 obecně závazné vyhlášky č.1/2008
k ochraně a udržování veřejné zeleně na území města

Zveřejněno: 4.7.2008

Sejmuto:

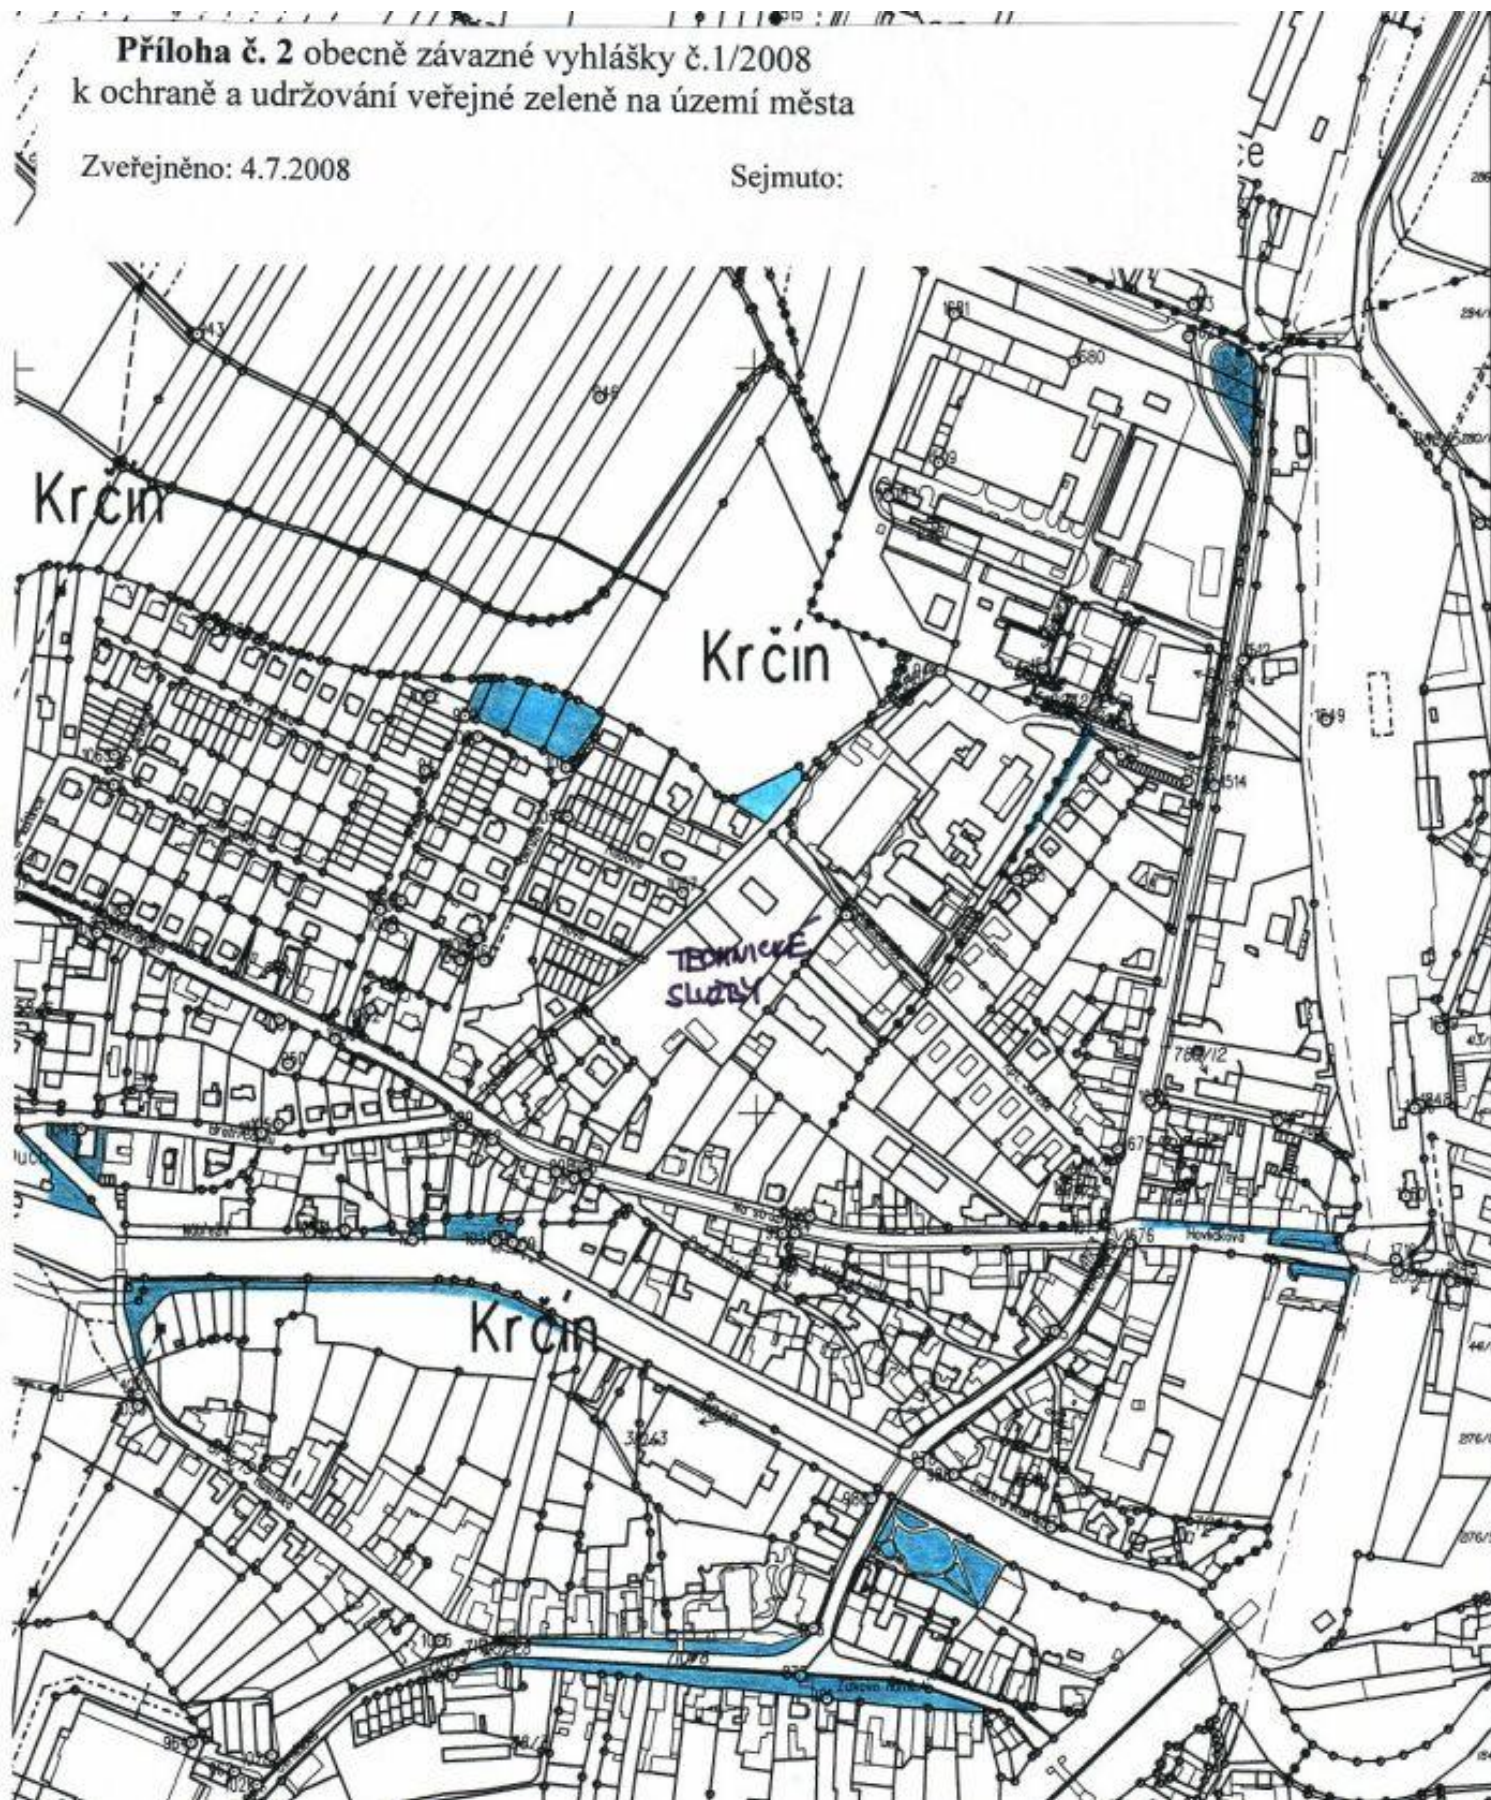


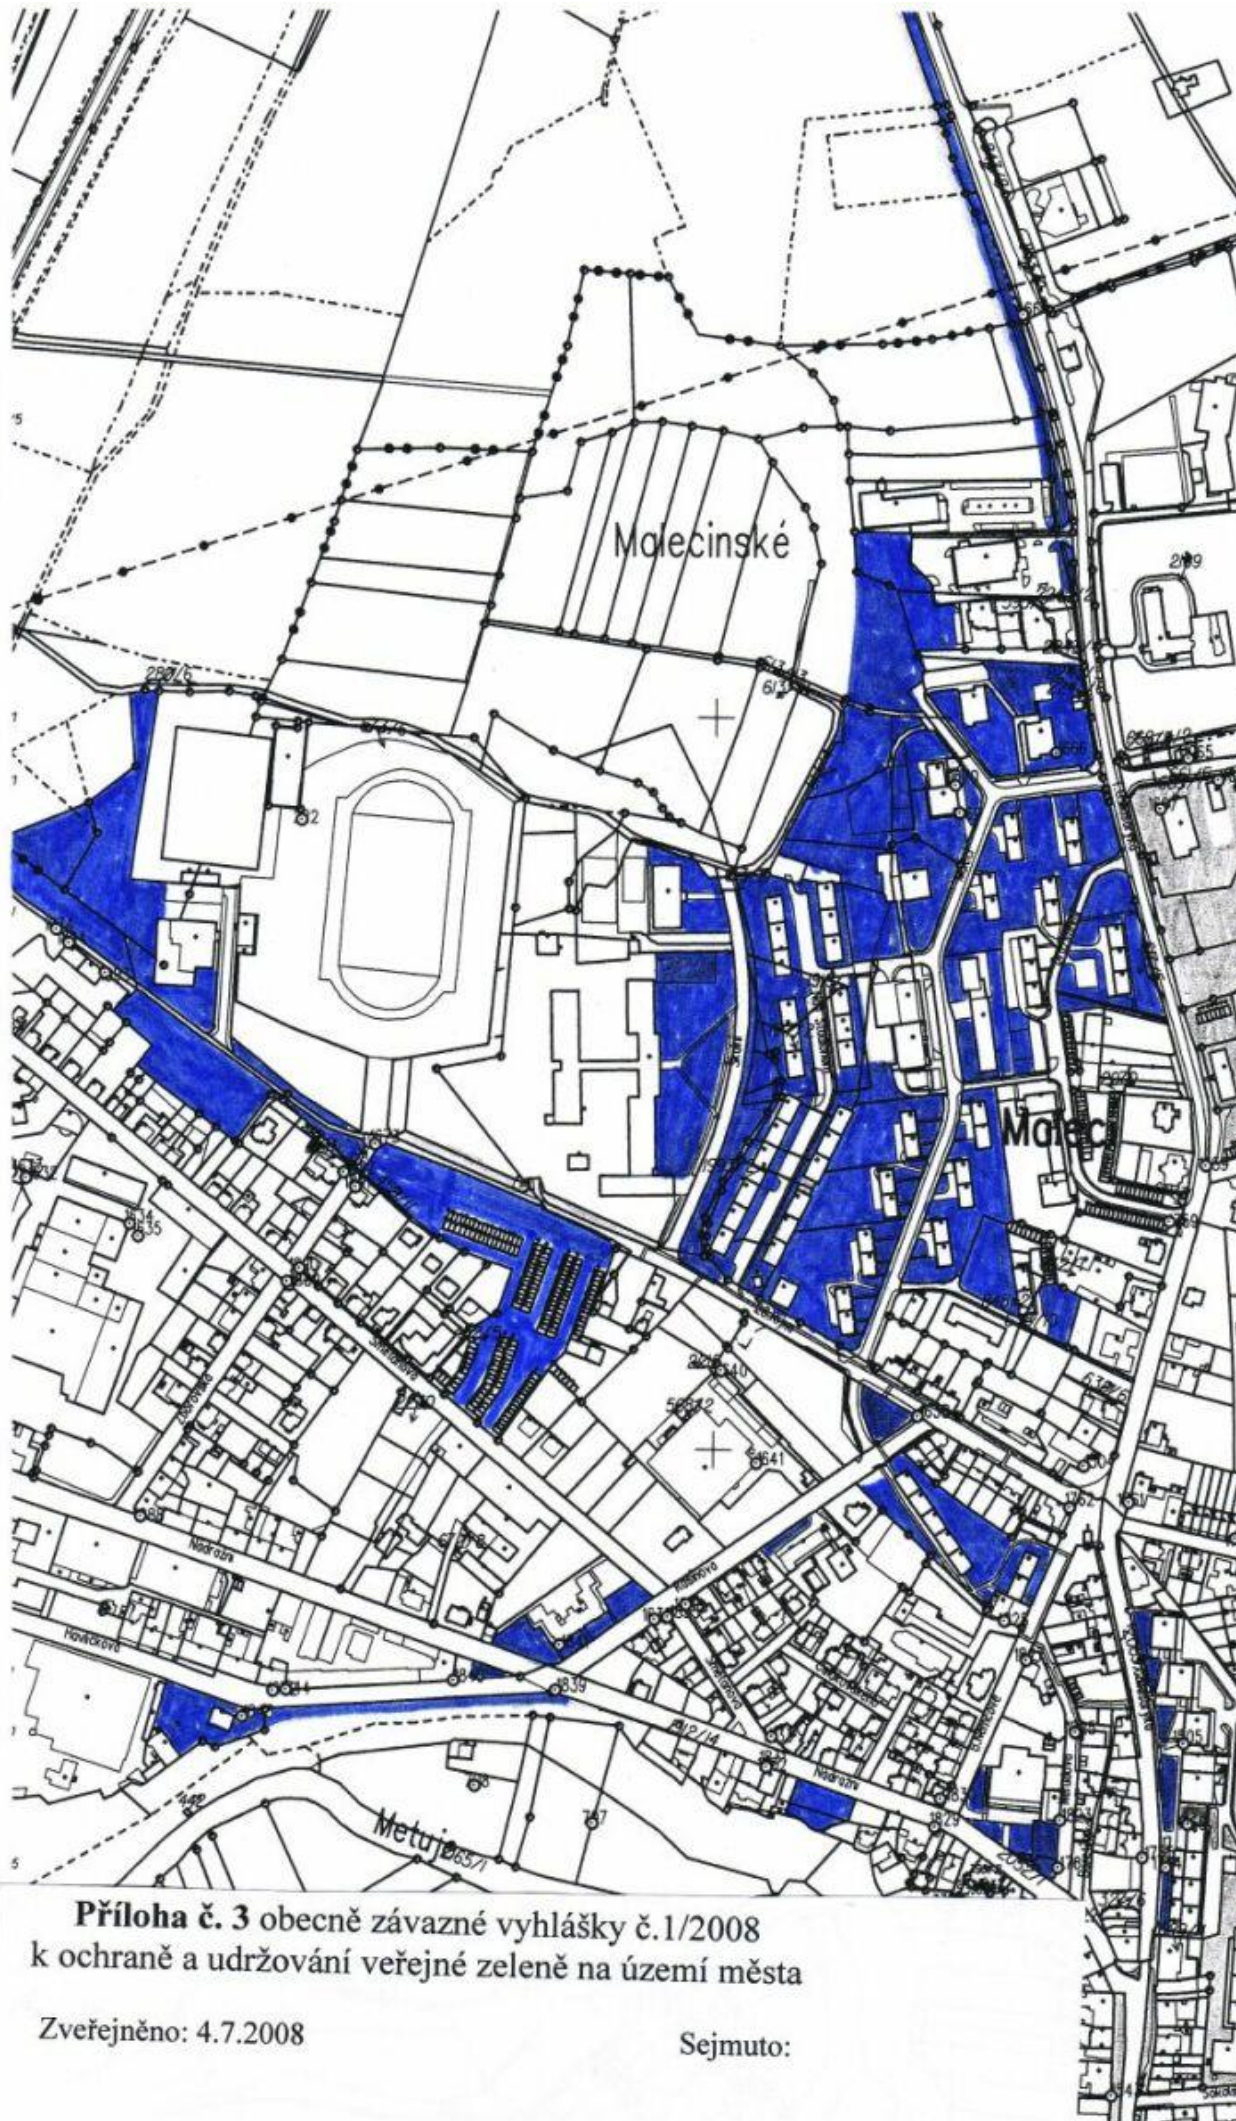


Příloha č. 3 obecně závazné vyhlášky č.1/2008
k ochraně a udržování veřejné zeleně na území města

Zveřejněno: 4.7.2008

Sejmuto:

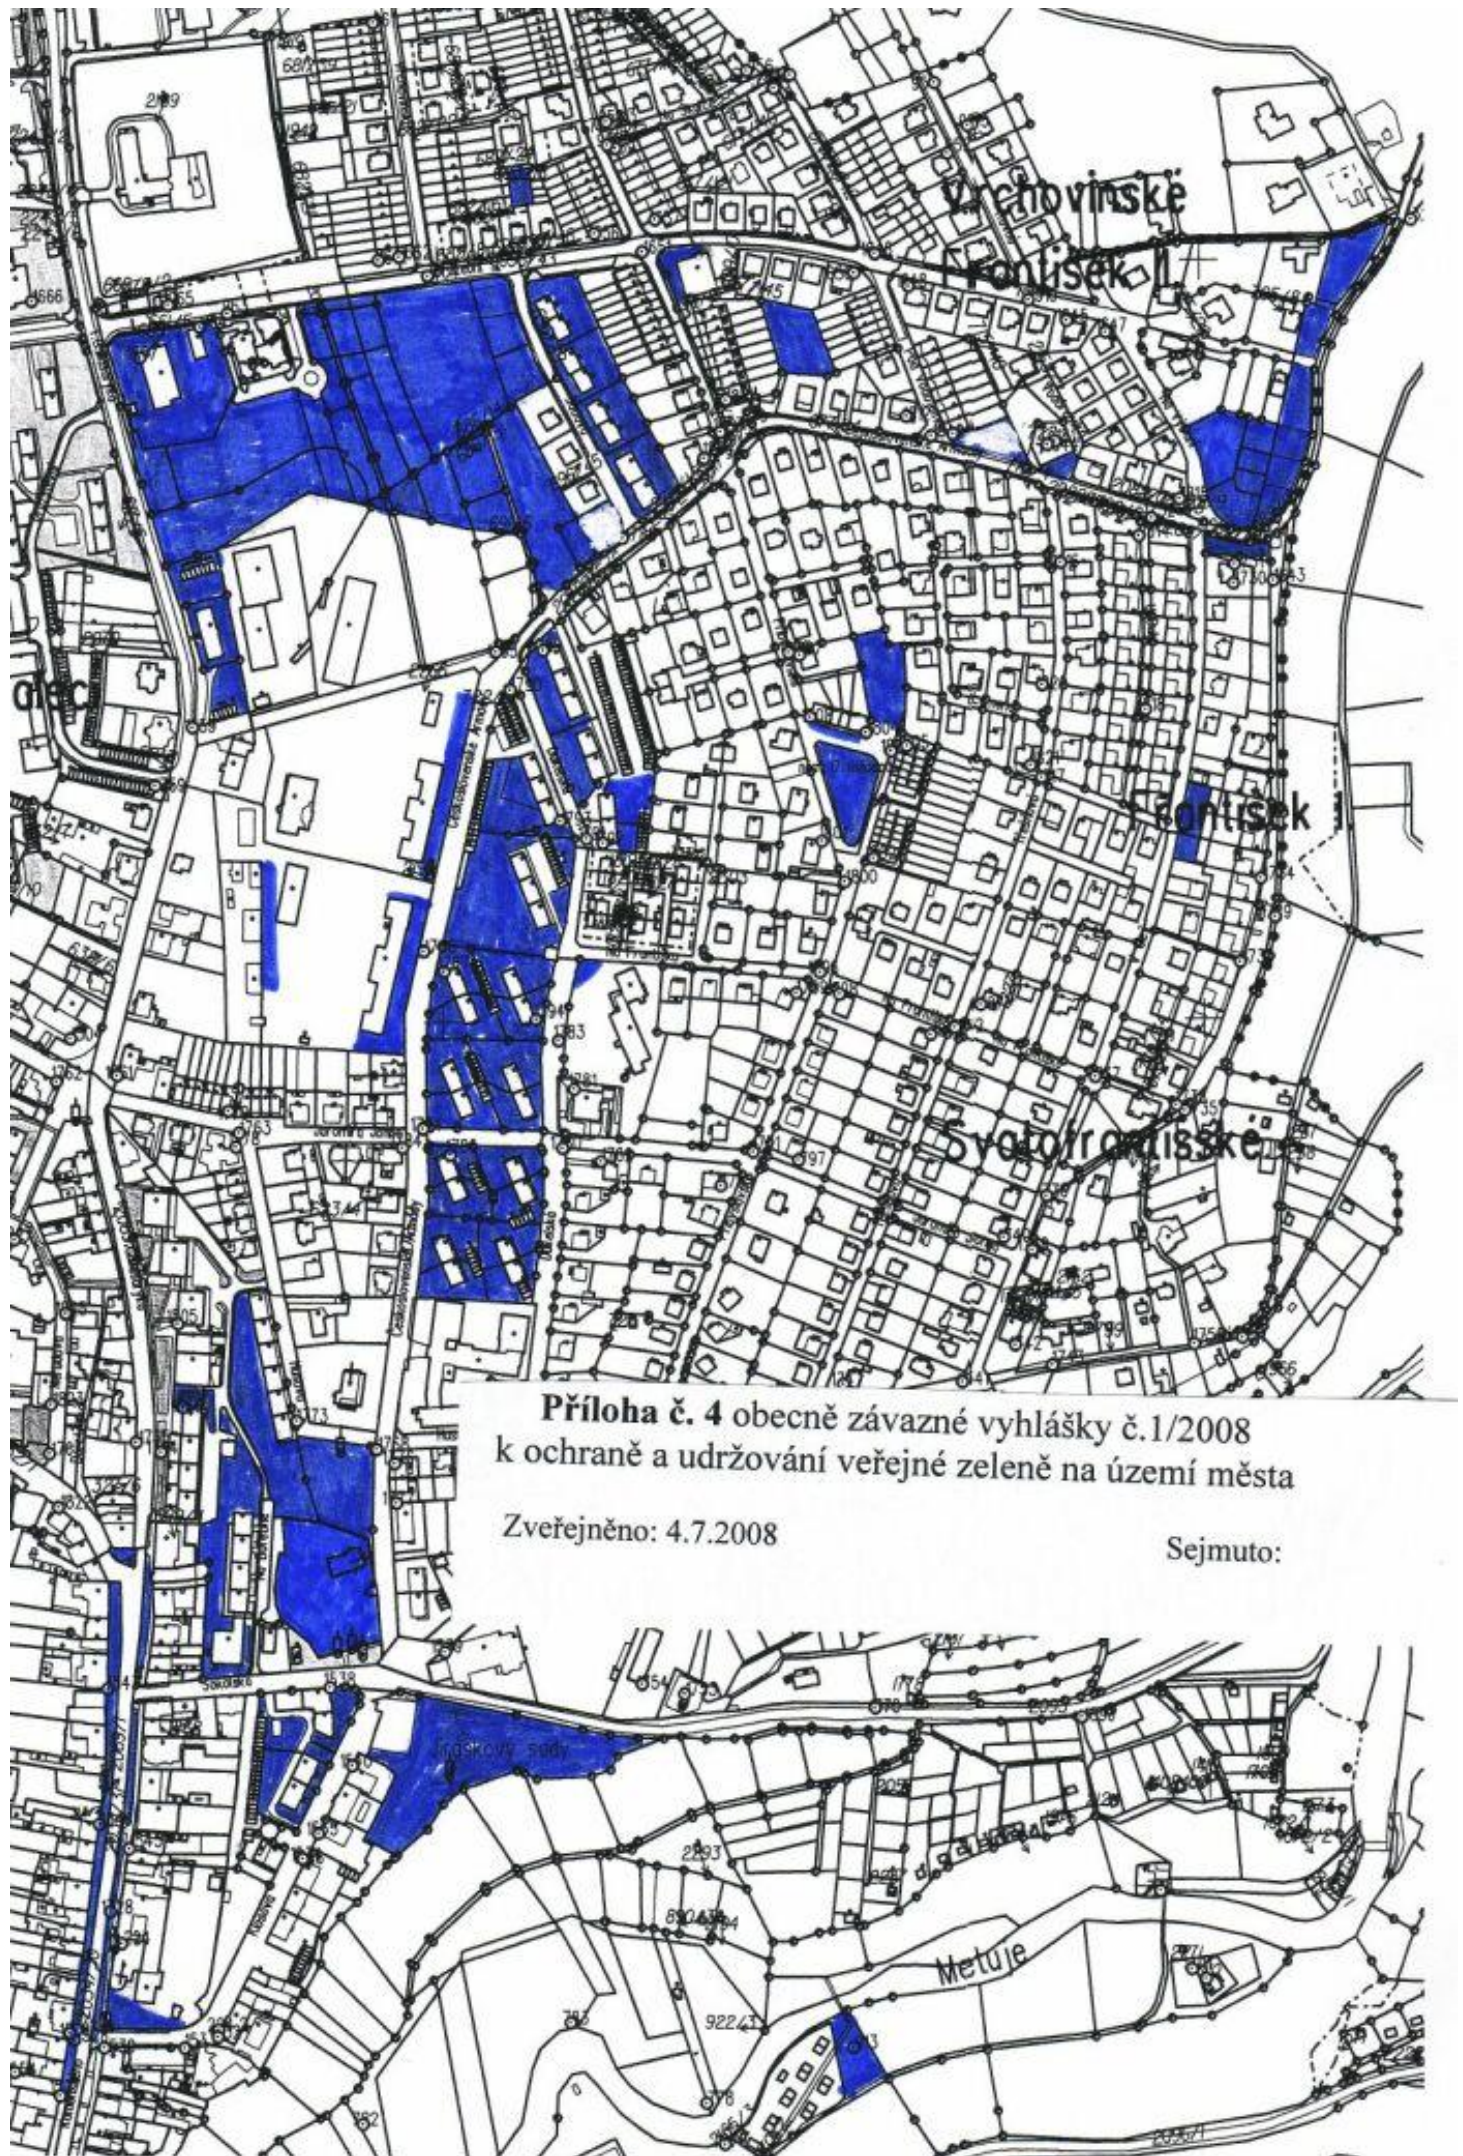

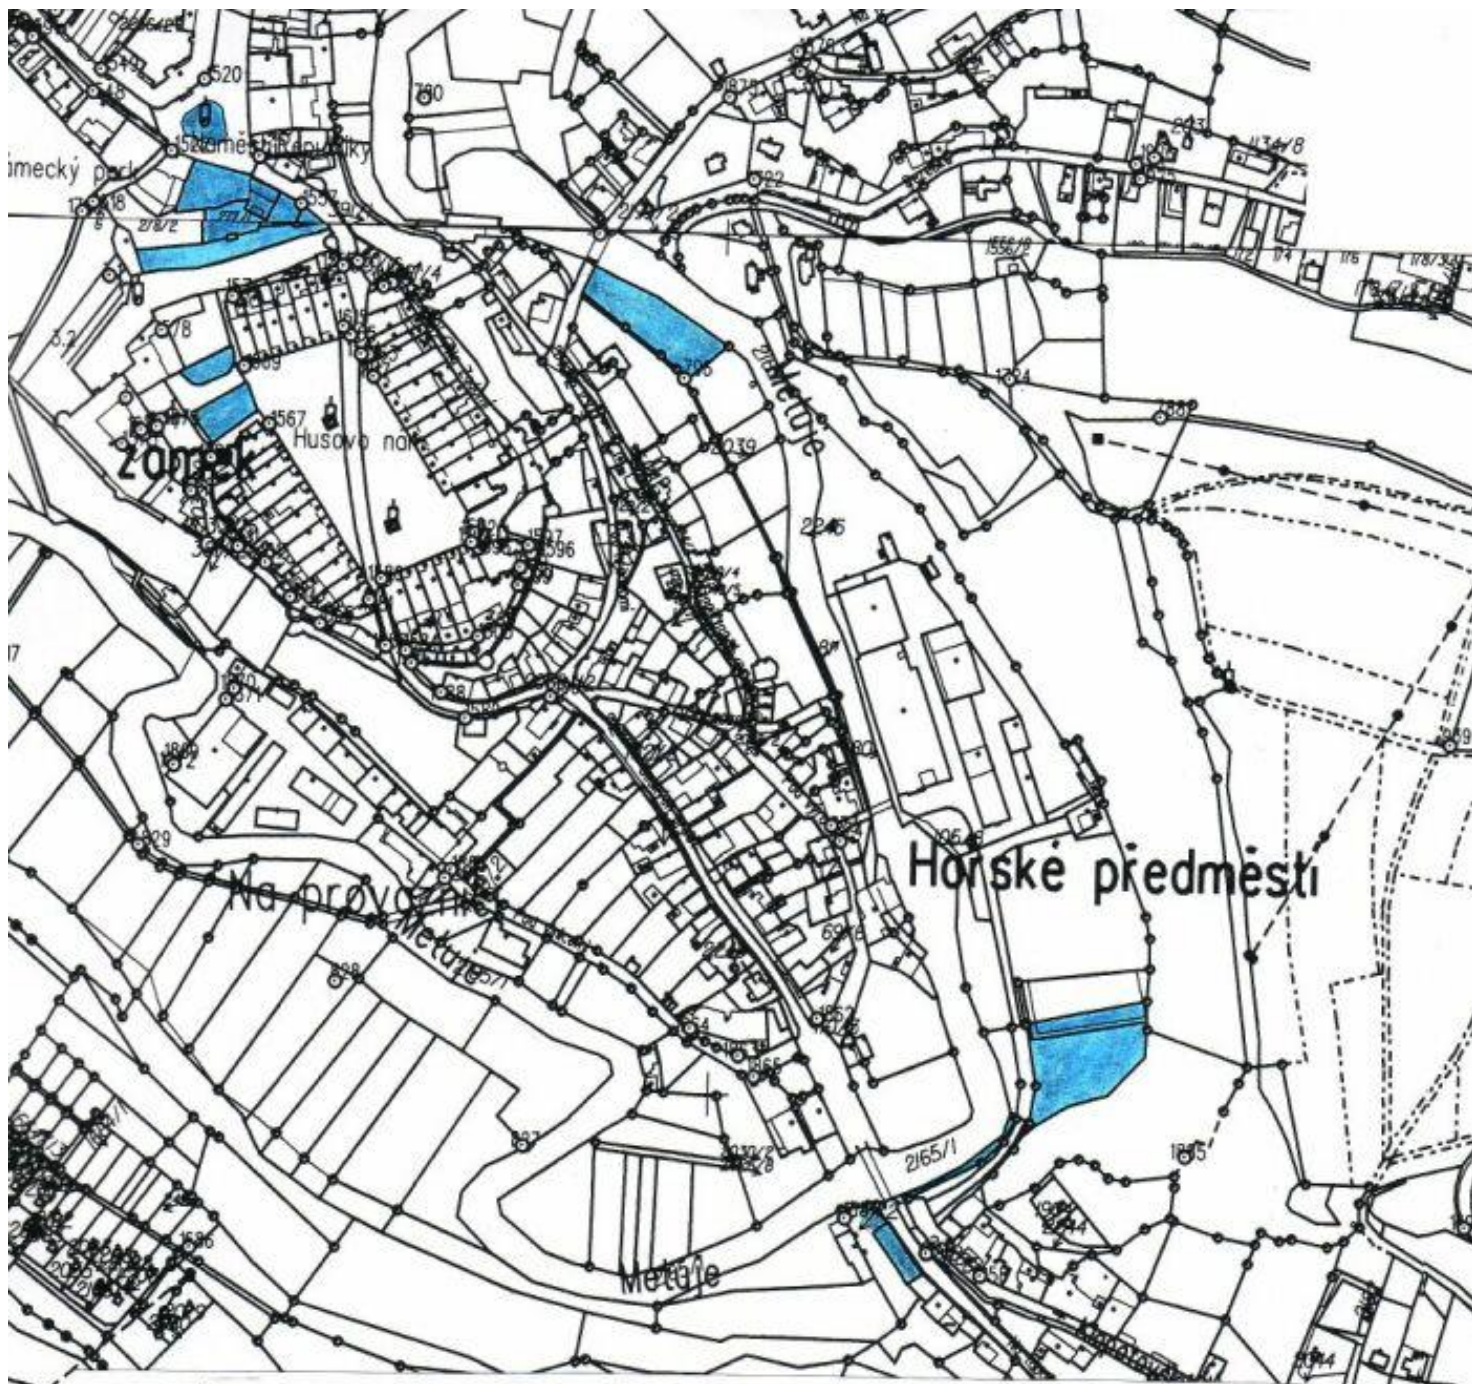

Příloha č. 5 obecně závazné vyhlášky č.1/2008
k ochraně a udržování veřejné zeleně na území města


Zveřejněno: 4.7.2008


Sejmuto:

Příloha č. 6 obecně závazné vyhlášky č.1/2008
k ochraně a udržování veřejné zeleně na území města

Zveřejněno: 4.7.2008

Sejmuto:

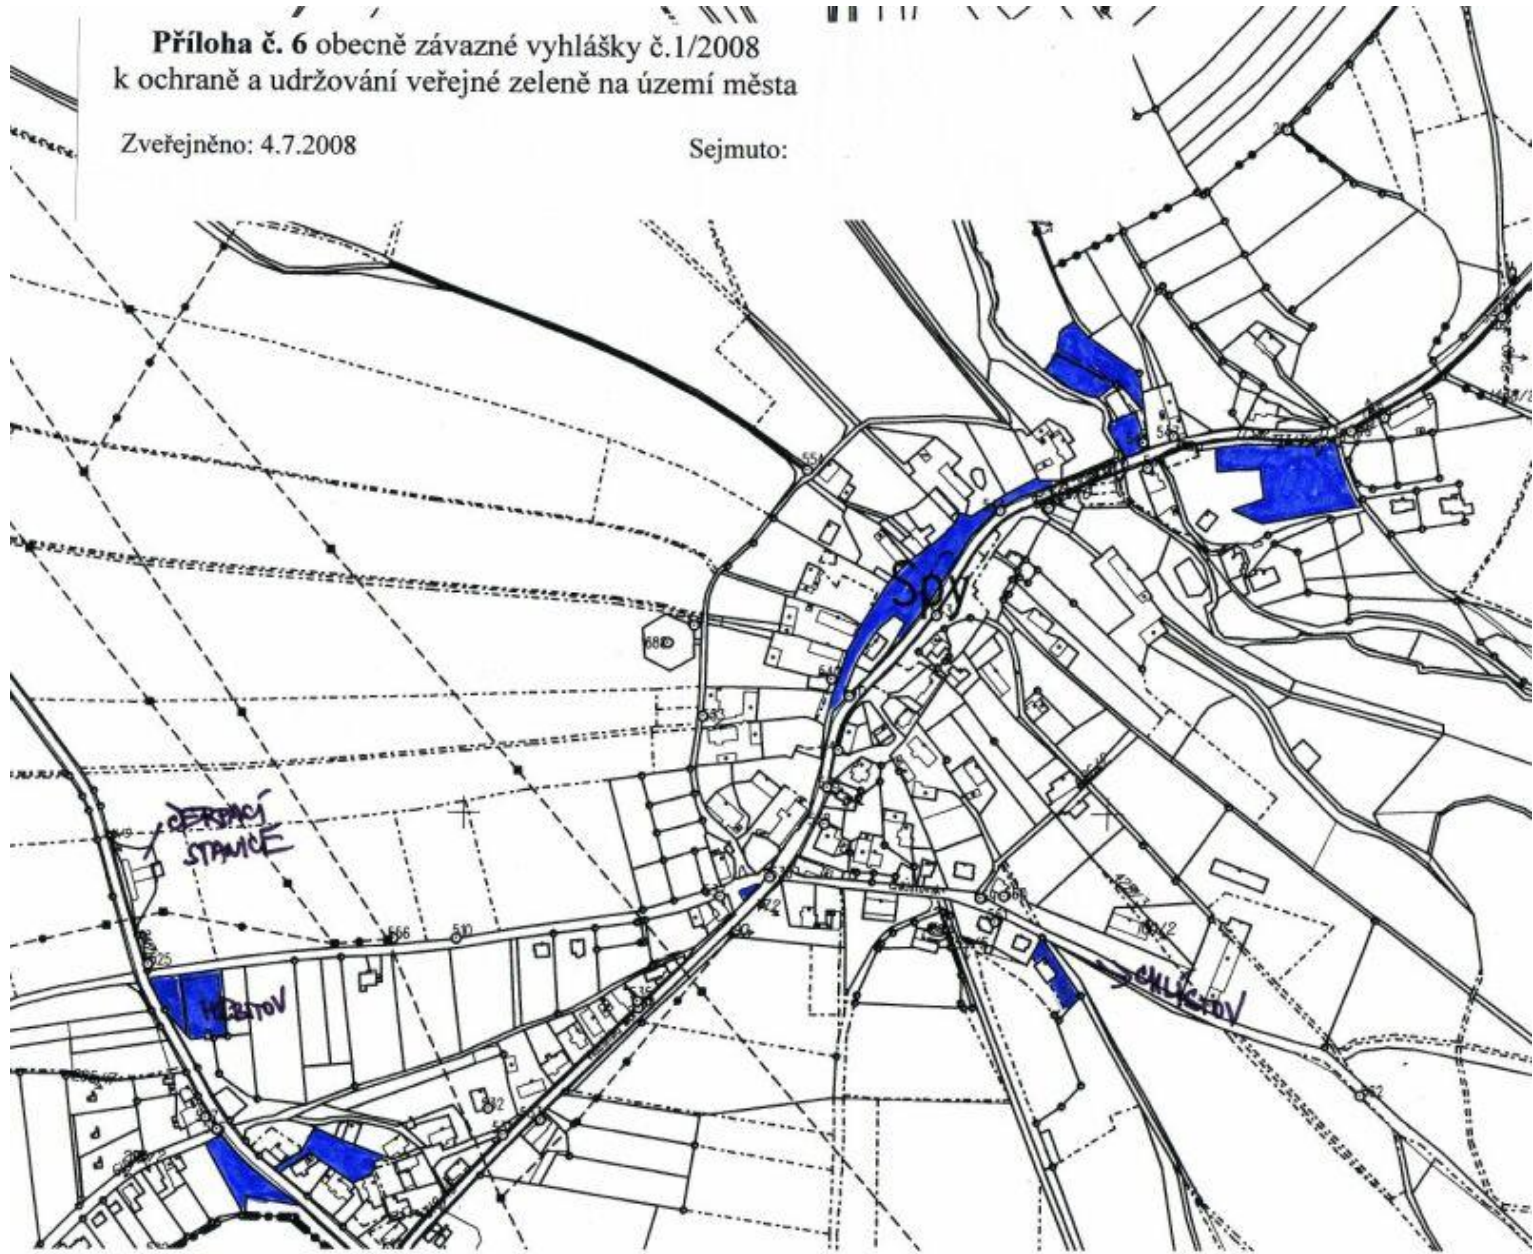

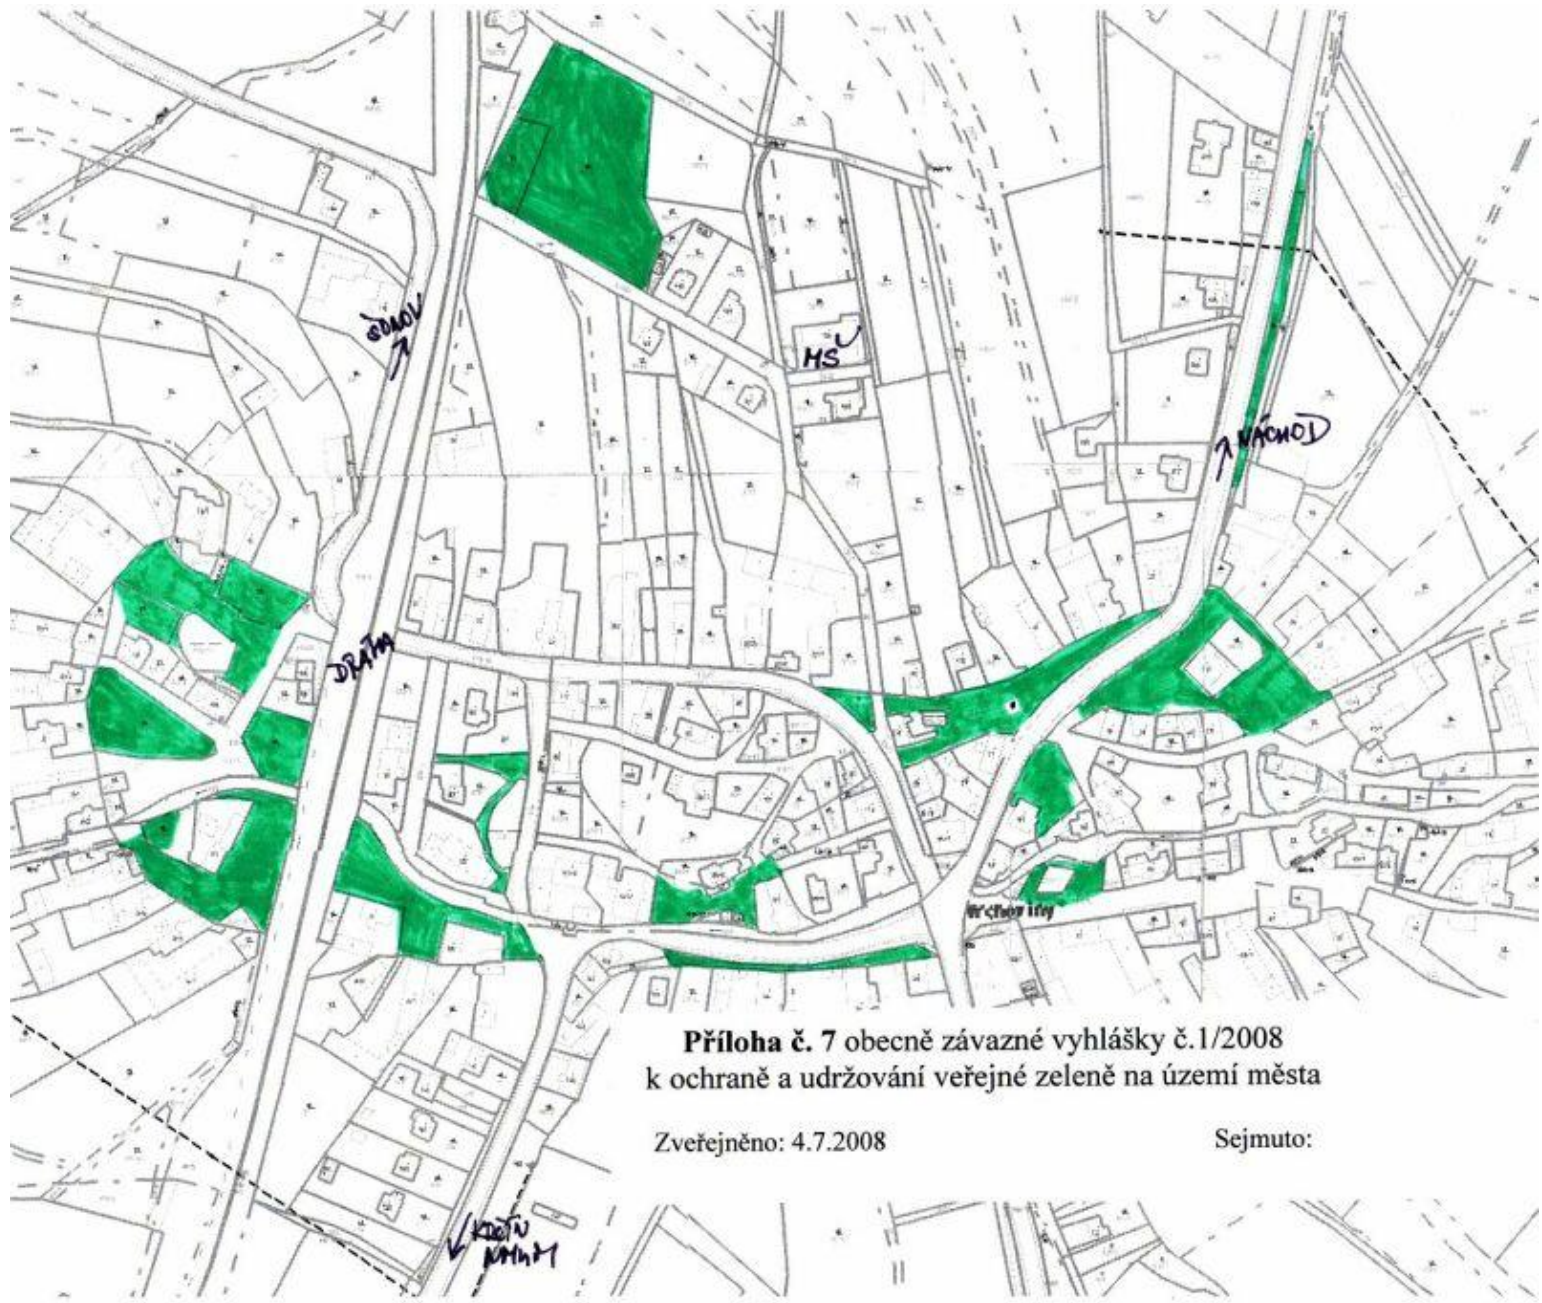

Příloha č. 7 obecně závazné vyhlášky č.1/2008
k ochraně a udržování veřejné zeleně na území města

Zveřejněno: 4.7.2008

Sejmuto: