


Situace s vyznačením místa záboru pro potřeby natáčení filmu

por. Bc. David Kuit
komisář
ÚZEMNÍ ODBOR NÁCHOD
Dopravní inspektorát
Příměstské náměstí 1176
547 45 Náchod



Č. j.: KRPB-113161-2/ČJ-2023-050506
Č. j.: KRPB-113164-2/ČJ-2023-050506

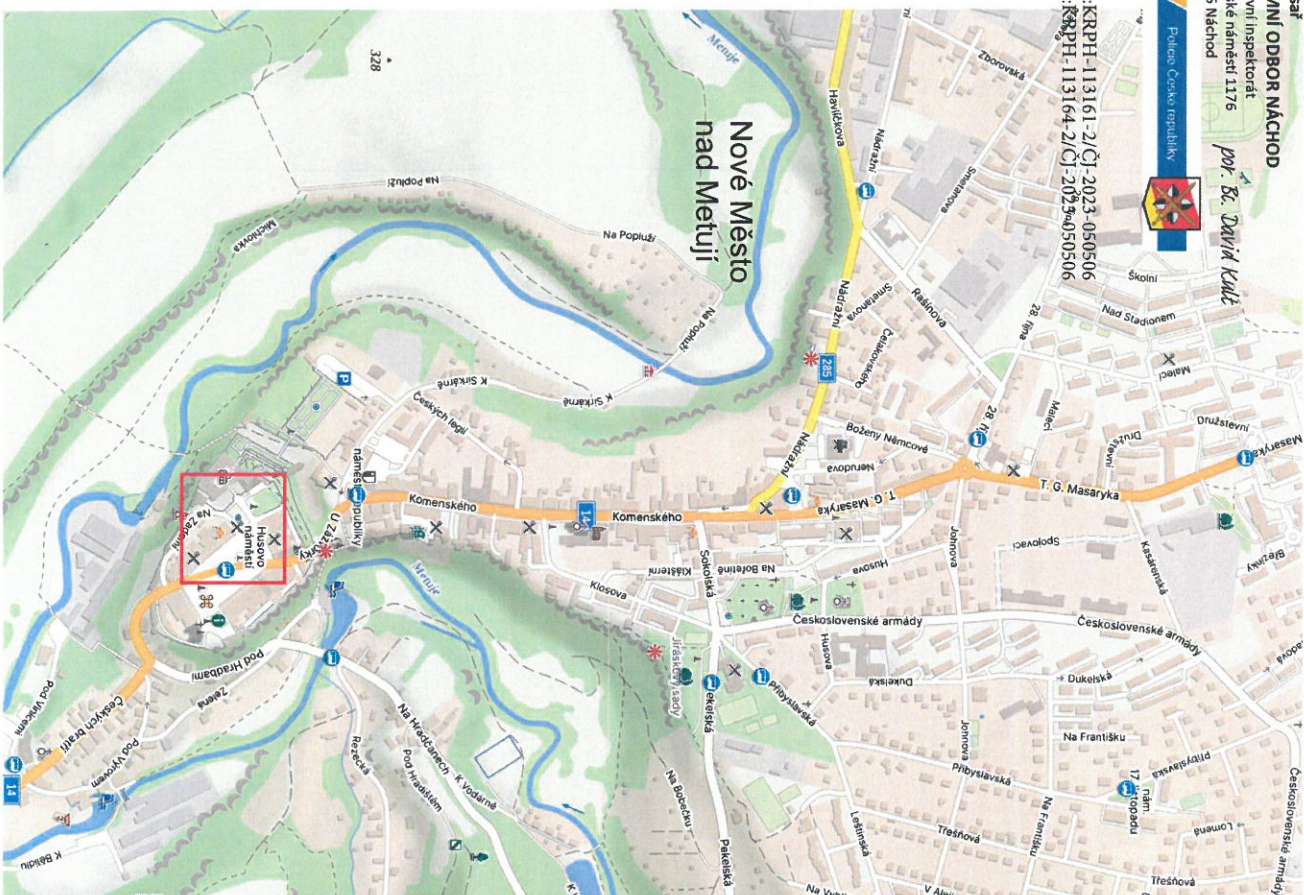

ZVLÁŠTNÍ UŽÍVÁNÍ a UZAVÍRKA části Husova náměstí, p.p.č. 2033/3, k.ú. Nové Město nad Metují



Informace o pozemku


Parcelní číslo:	2033/3
Obec:	Nové Město nad Metují [574279]
Katastrální území:	Nové Město nad Metují [706442]
Číslo LV:	10001
Výměra [m²]:	4056
Typ parcely:	Parcela katastru nemovitostí
Mapový list:	DKM
Určení výměry:	Ze soupisnic v S-JTSK
Způsob využití:	ostatní komunikace
Druh pozemku:	ostatní plocha

Vlastníci, jiní oprávnění

Vlastnické právo

Město Nové Město nad Metují

AKCE:	Nové Město nad Metují, Husovo Náměstí, zábor pro natáčení filmu	 DOPRAVNÍ ZNAČENÍ NÁCHOD
INVESTOR:		
OBSAH:	NÁVRH DIO	
ZHOTOVITEL:		
DATUM:	11/2023	
STUPEŇ:		

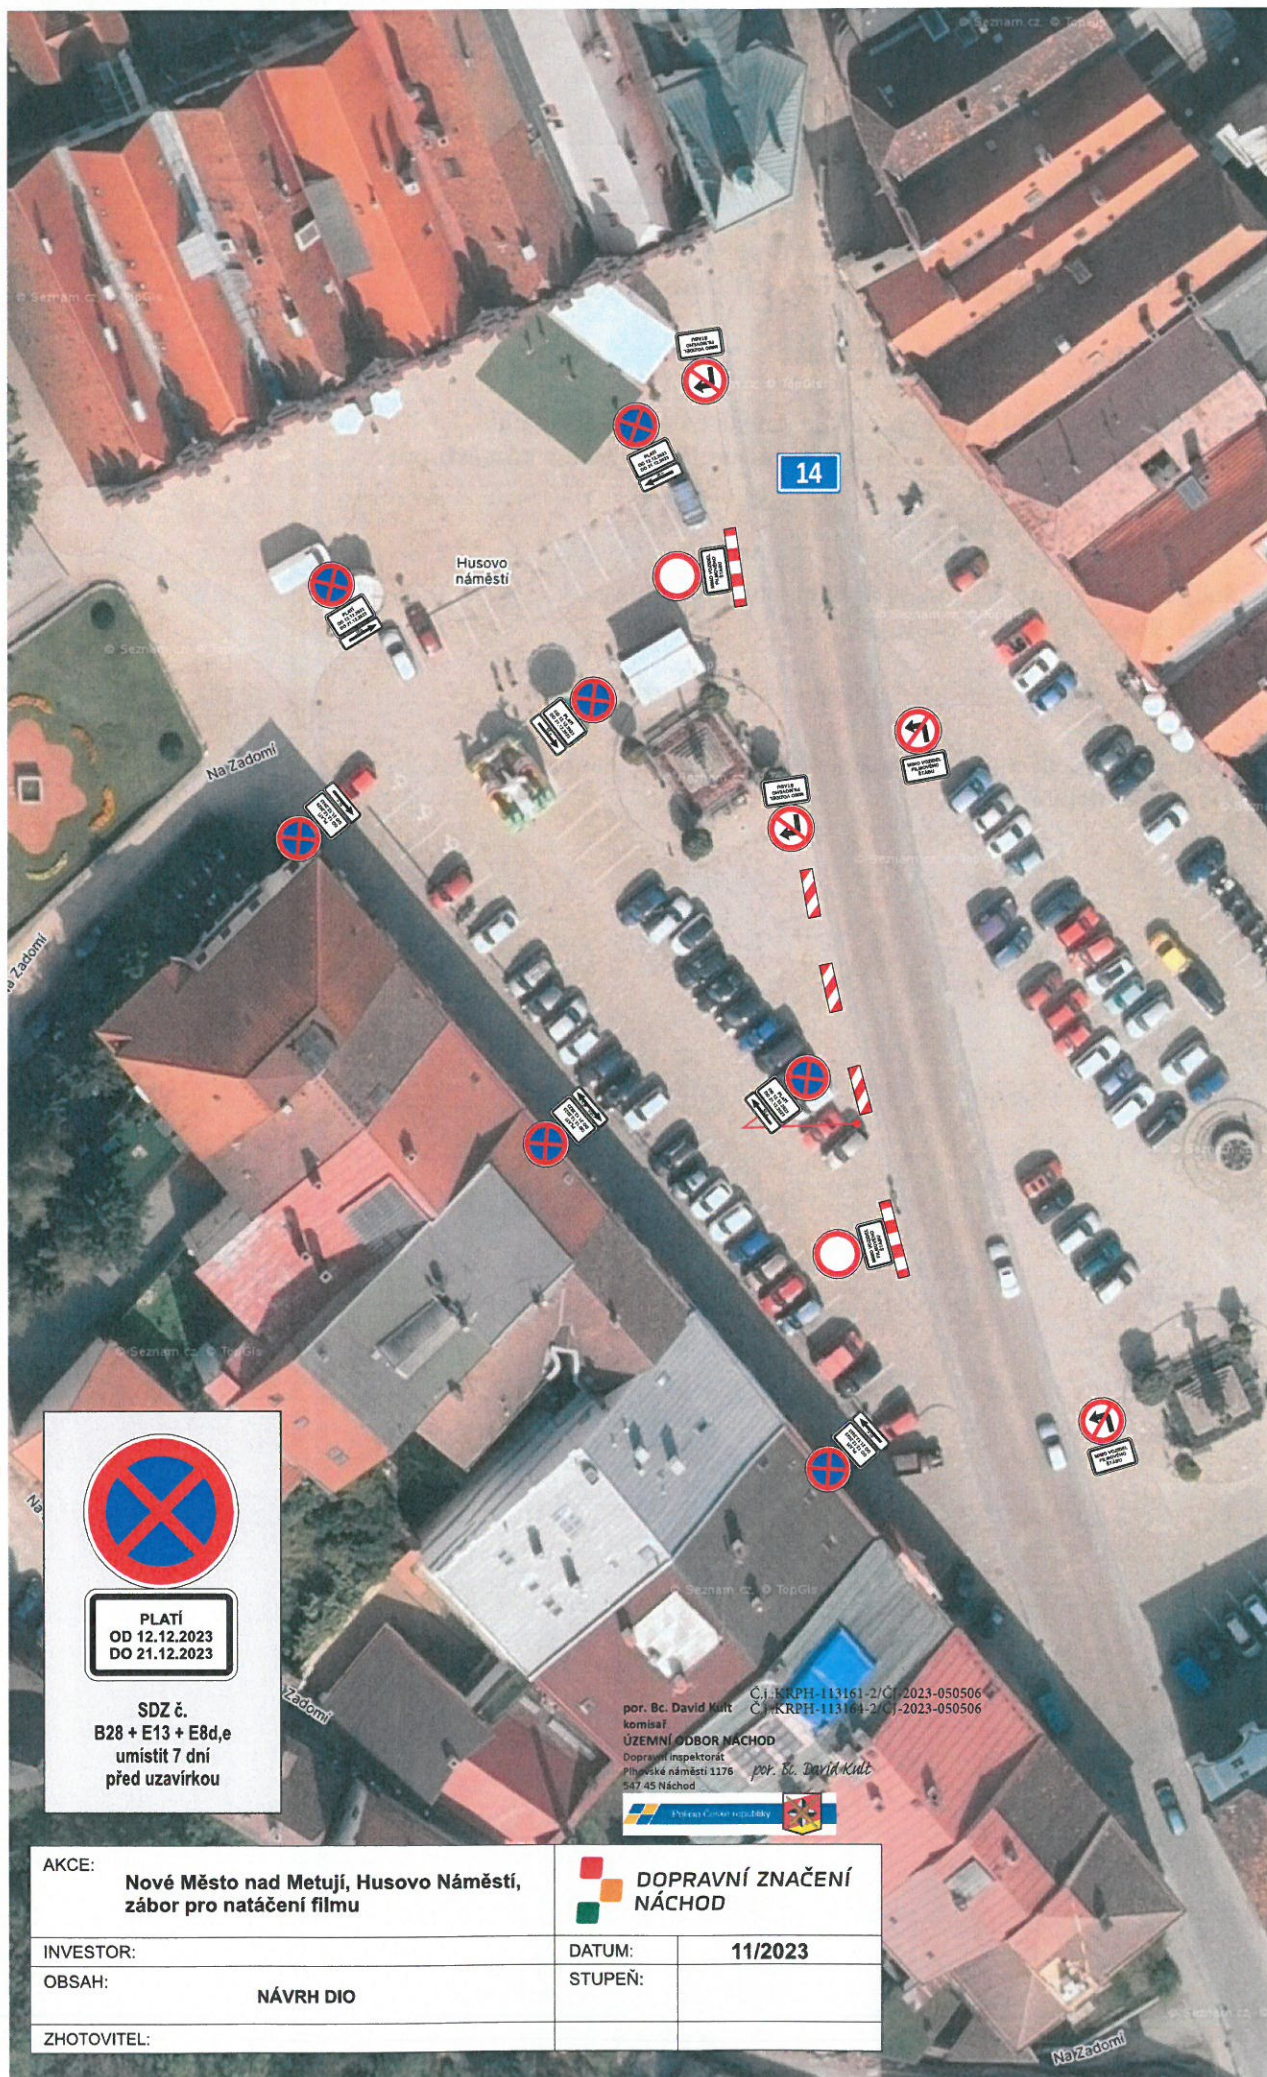

PLATÍ
OD 12.12.2023
DO 21.12.2023

SDZ č.
B28 + E13 + E8d,e
umístit 7 dní
před uzavírkou

por. Bc. David Klitt
komisář
ÚZEMNÍ ODBOR NÁCHOD
Dopravní inspektorat
Přehradské náměstí 1176
547 45 Náchod
por. Bc. David Klitt
ČJ-KRP-113161-2/ČJ-2023-050506
ČJ-KRP-113164-2/ČJ-2023-050506



AKCE: **Nové Město nad Metují, Husovo Náměstí,
záběr pro natáčení filmu**

**DOPRAVNÍ ZNAČENÍ
NÁCHOD**

INVESTOR:
OBSAH: **NÁVRH DIO**

DATUM: **11/2023**
STUPEŇ:

ZHOTOVITEL: