


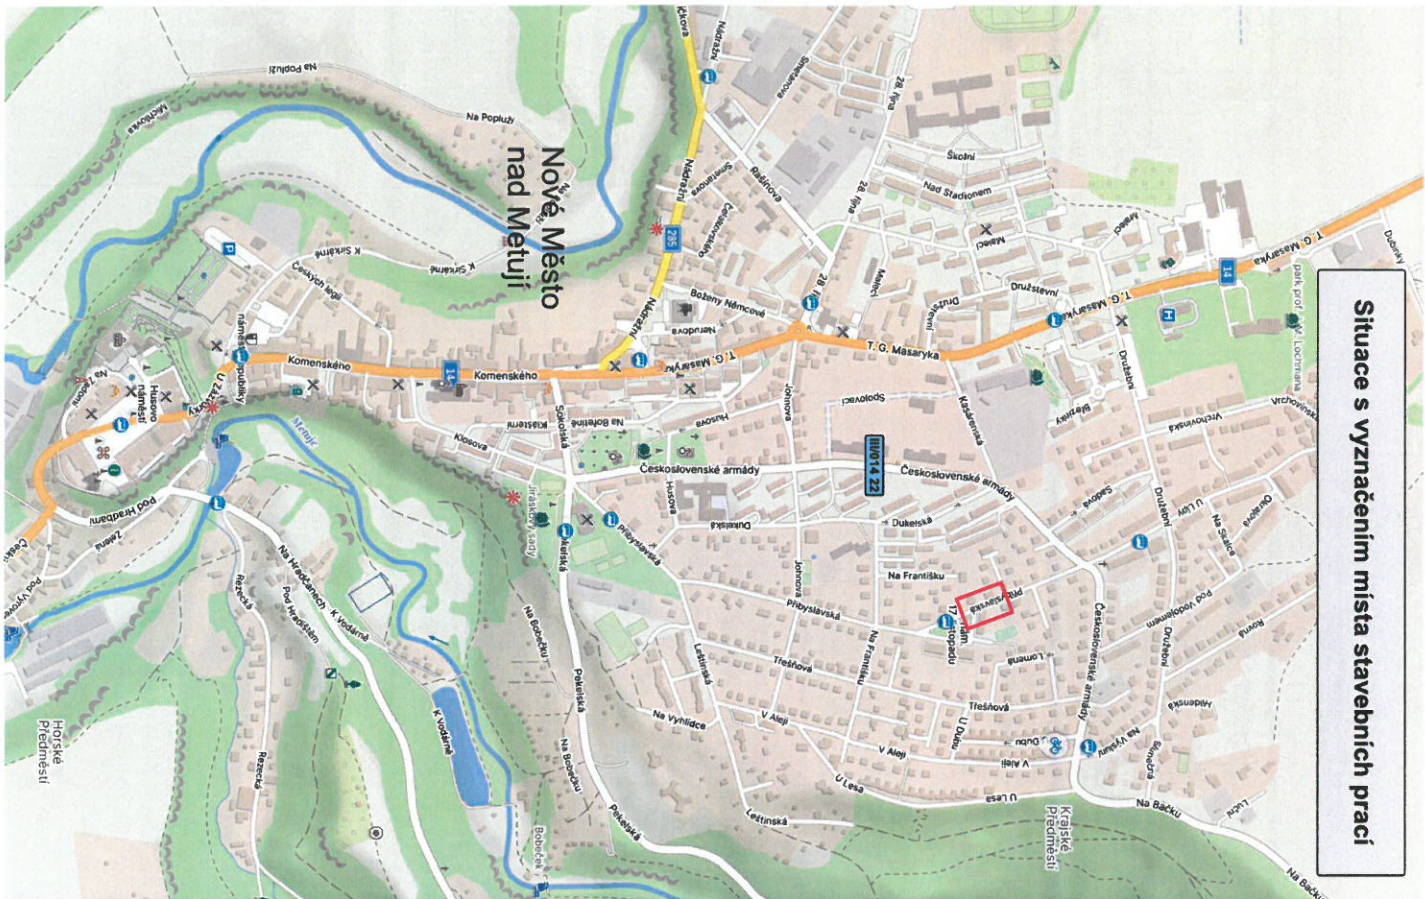

Situace s vyznačením místa stavebních prací

**UZAVÍRKA a ZVLÁŠTNÍ UŽÍVÁNÍ místní komunikace ul. Příbyslavská,
p.p.č. 728/22, k.ú. Nové Město nad Metují**

Č.j.:KRPB-123595-2/ČJ-2023-050506

Č.j.:KRPB-123594-2/ČJ-2023-050506

por. Bc. David Kult
komisař
ÚZEMNÍ ODBOR NÁCHOD
Dopravní inspektorát
Přilbové náměstí 11/6
547 45 Nachod
por. Bc. David Kult



Informace o pozemku	
Parcelní číslo:	728/22
Obec:	Nové Město nad Metují [574279]
Katastrální území:	Nové Město nad Metují [706442]
Číslo LV:	10001
Výměra [m ²]:	1562
Typ parcely:	Parcela katastru nemovitostí
Mapový list:	DKM
Určení výměry:	Ze souřadnic v S-JTSK
Způsob využití:	ostatní komunikace
Druh pozemku:	ostatní plocha


Vlastníci, jiní oprávnění

Vlastnické právo

Město Nové Město nad Metují



AKCE:	Nové Město nad Metují, ul. Příbyslavská, oprava septiku a napojení na kanalizaci	DOPRAVNÍ ZNAČENÍ
INVESTOR:		
OBSAH:	NAVRH DIO STAVBY	
ZHOTOVITEL:	Rudolf Nyklíček, Rašínova 444, N. Město n. M.	
DATUM:	12/2023	
STUPEŇ:		

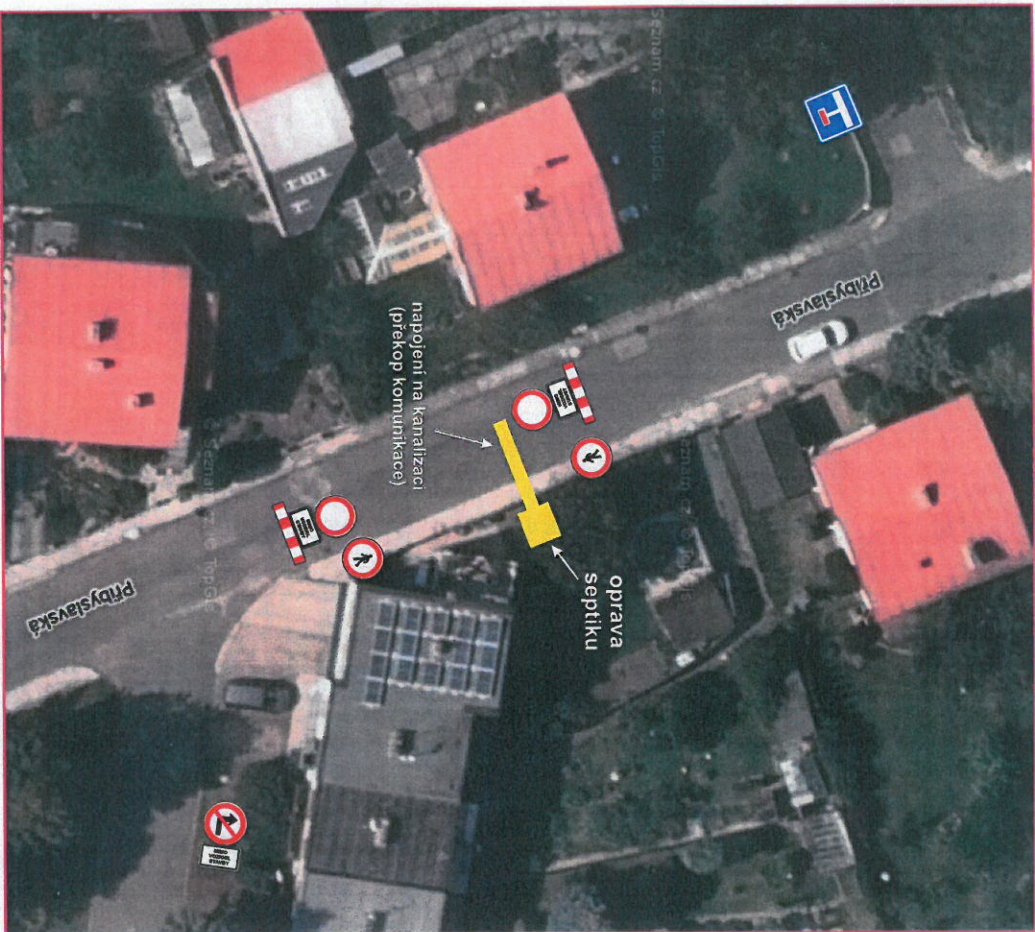

por. Bc. David Kuit

komisár

UZEINÍ ODBOR NÁCHOD

Dopravní inspektorat

Průmyslové náměstí 1176

547 45 Náchod


Č. J. KRPH-123594-2/CJ-2023-050506

por. Bc. David Kuit



DETAIL

AKCE:	Nové Město nad Metují, ul. Přibyslavská, oprava septiku a napojení na kanalizaci	DOPRAVNÍ ZNAČENÍ
INVESTOR:	NÁVRH DIO STAVBY	DATUM: 12.08.23
OSAH:		STUPEŇ:
ZHOTOVITEL:	Rudolf Nytlíček, Rašínova 444, N. Město n. M.	

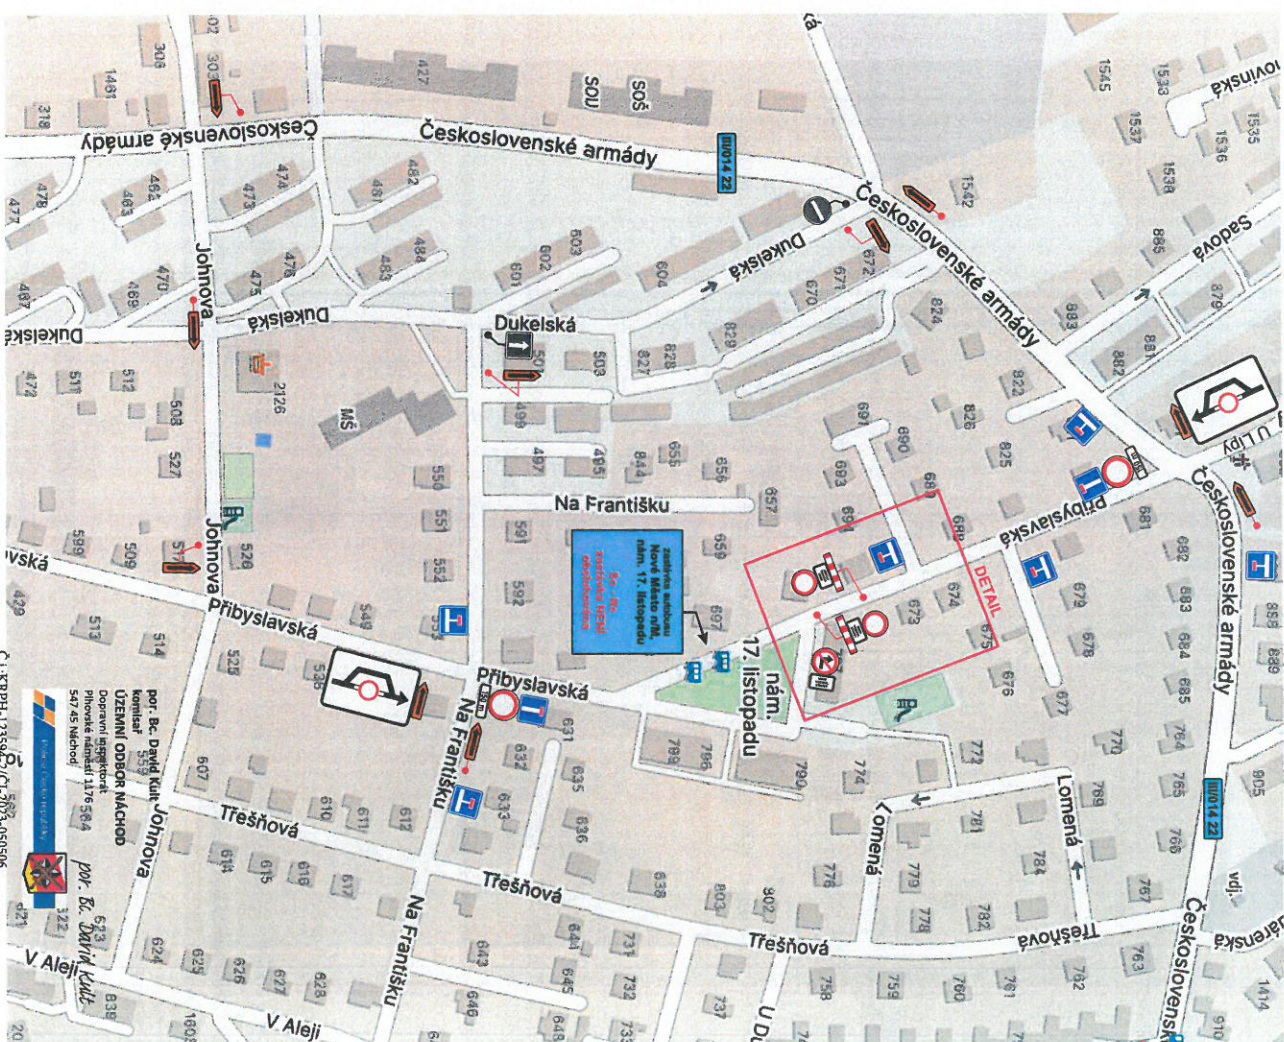

Termín provedení stavebních prací:

16.12.2023 - 28.1.2024, 2 dny (so - ne) v tomto termínu

AKCE:	Nové Město nad Metují, ul. Přibyslavská, oprava septiku a napojení na kanalizaci	DOPRAVNÍ ZNAČENÍ
INVESTOR:	NÁVRH DIO STAVBY	DATUM: 12.08.23
OSAH:		STUPEŇ:
ZHOTOVITEL:	Rudolf Nytlíček, Rašínova 444, N. Město n. M.	