


I/14 OK VRCHOVINY

- úplná uzavírka okružní křižovatky I/14 Vrchoviny v termínu 08.07. - 31.08. 2024
- objíždná trasa do 3,5t včetně autobusů
- objíždná trasa nad 3,5t

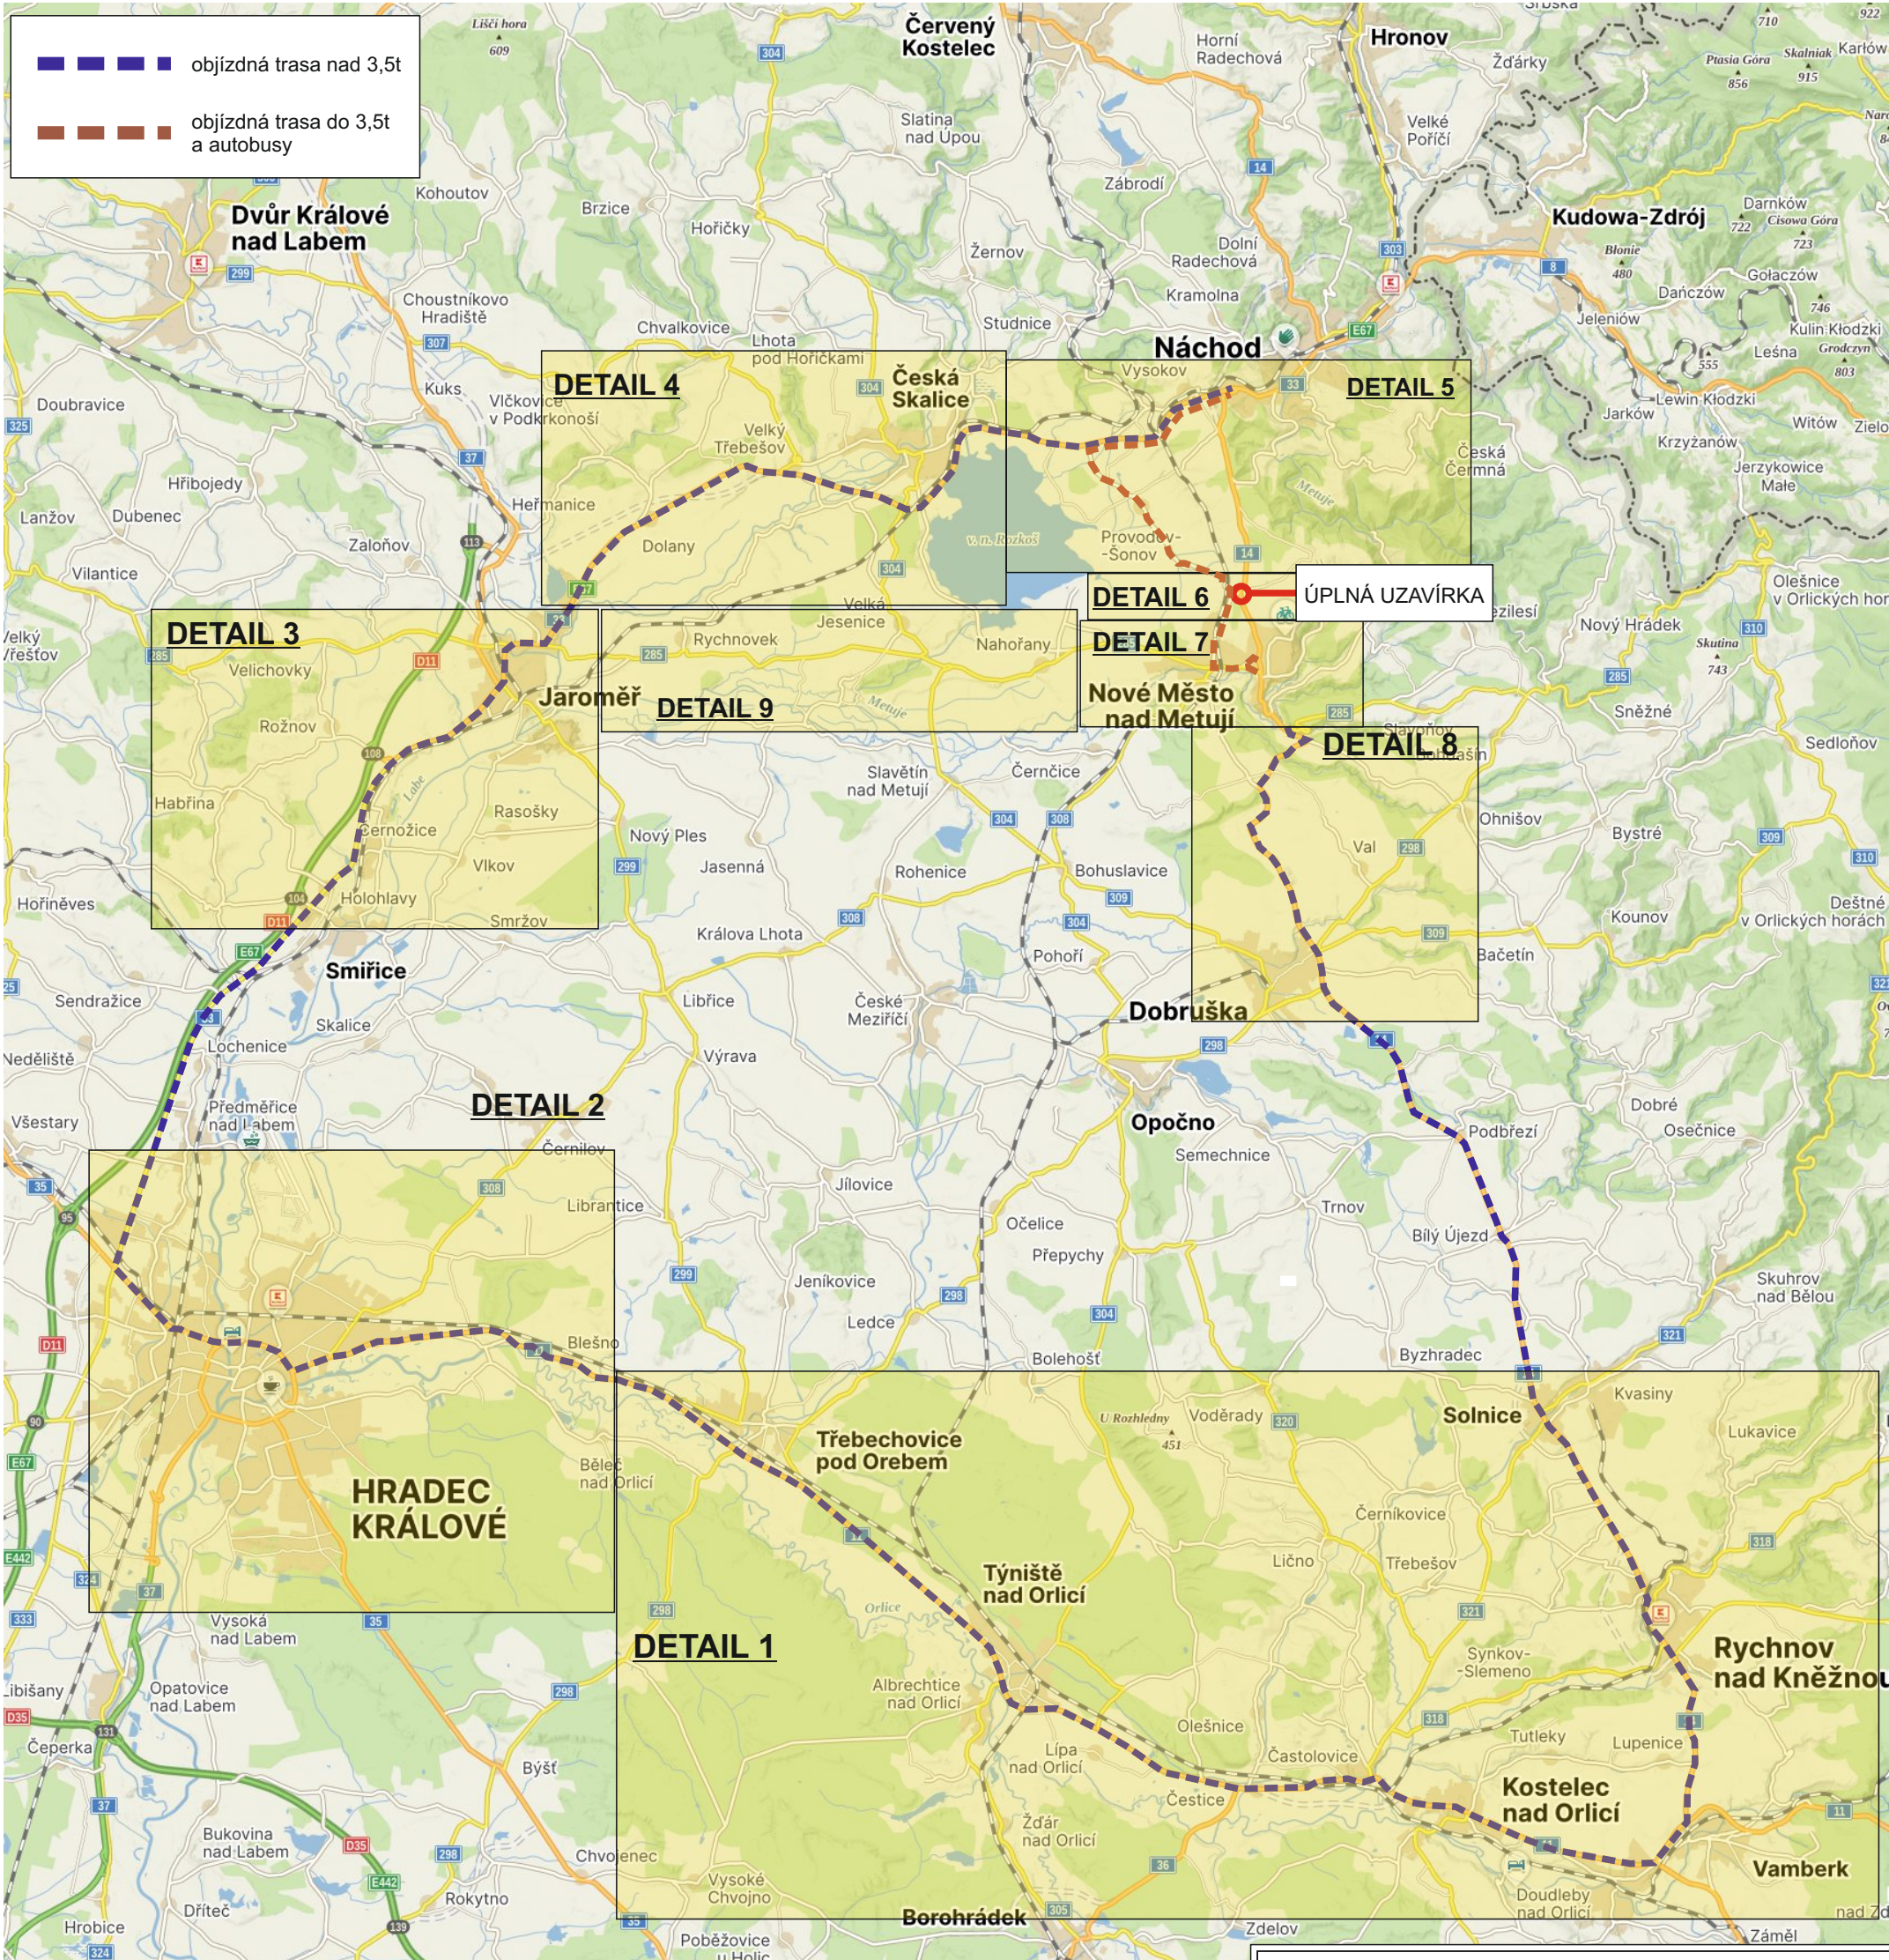

Zhotovitel: EUROVIA CZ a.s. závod Čechy Východ


Datum zpracování: 05/2024

Termín realizace: 08.07. - 31.08. 2024

Zpracoval: Ing. Tomáš Bydžovský

I/14 OK VRCHOVINY


DETAIL 1

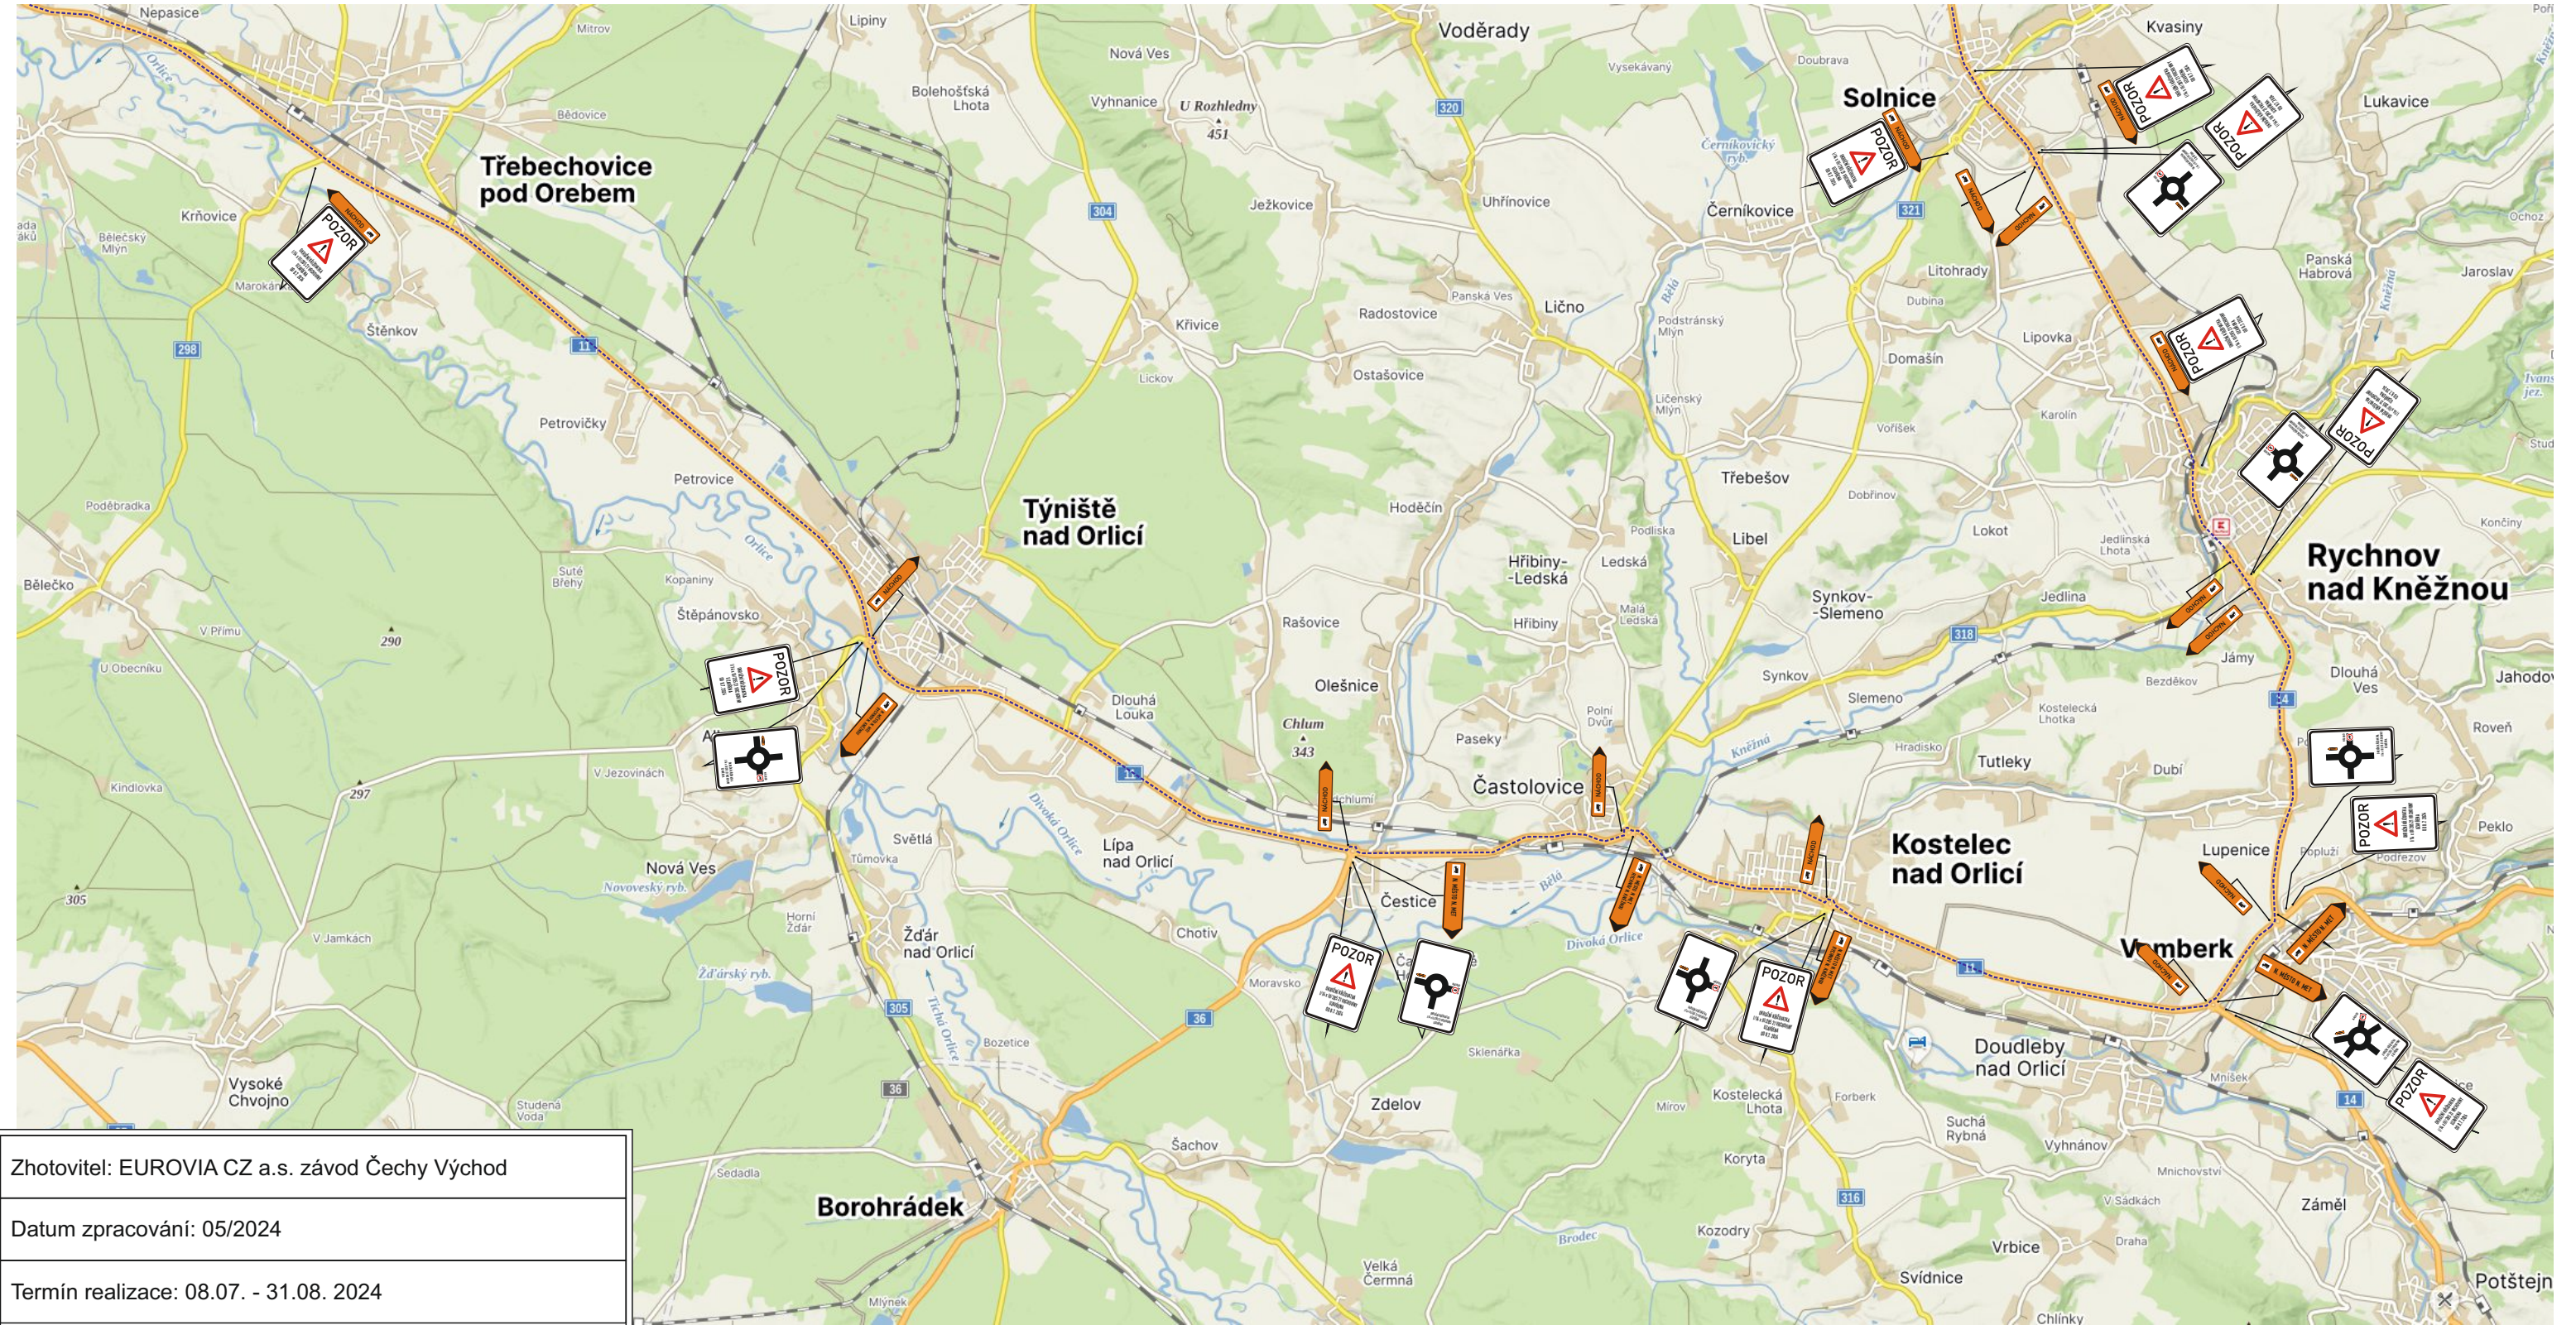

Zhotovitel: EUROVIA CZ a.s. závod Čechy Východ
Datum zpracování: 05/2024
Termín realizace: 08.07. - 31.08. 2024
Zpracoval: Ing. Tomáš Bydžovský

I/14 OK VRCHOVINY

DETAIL 2

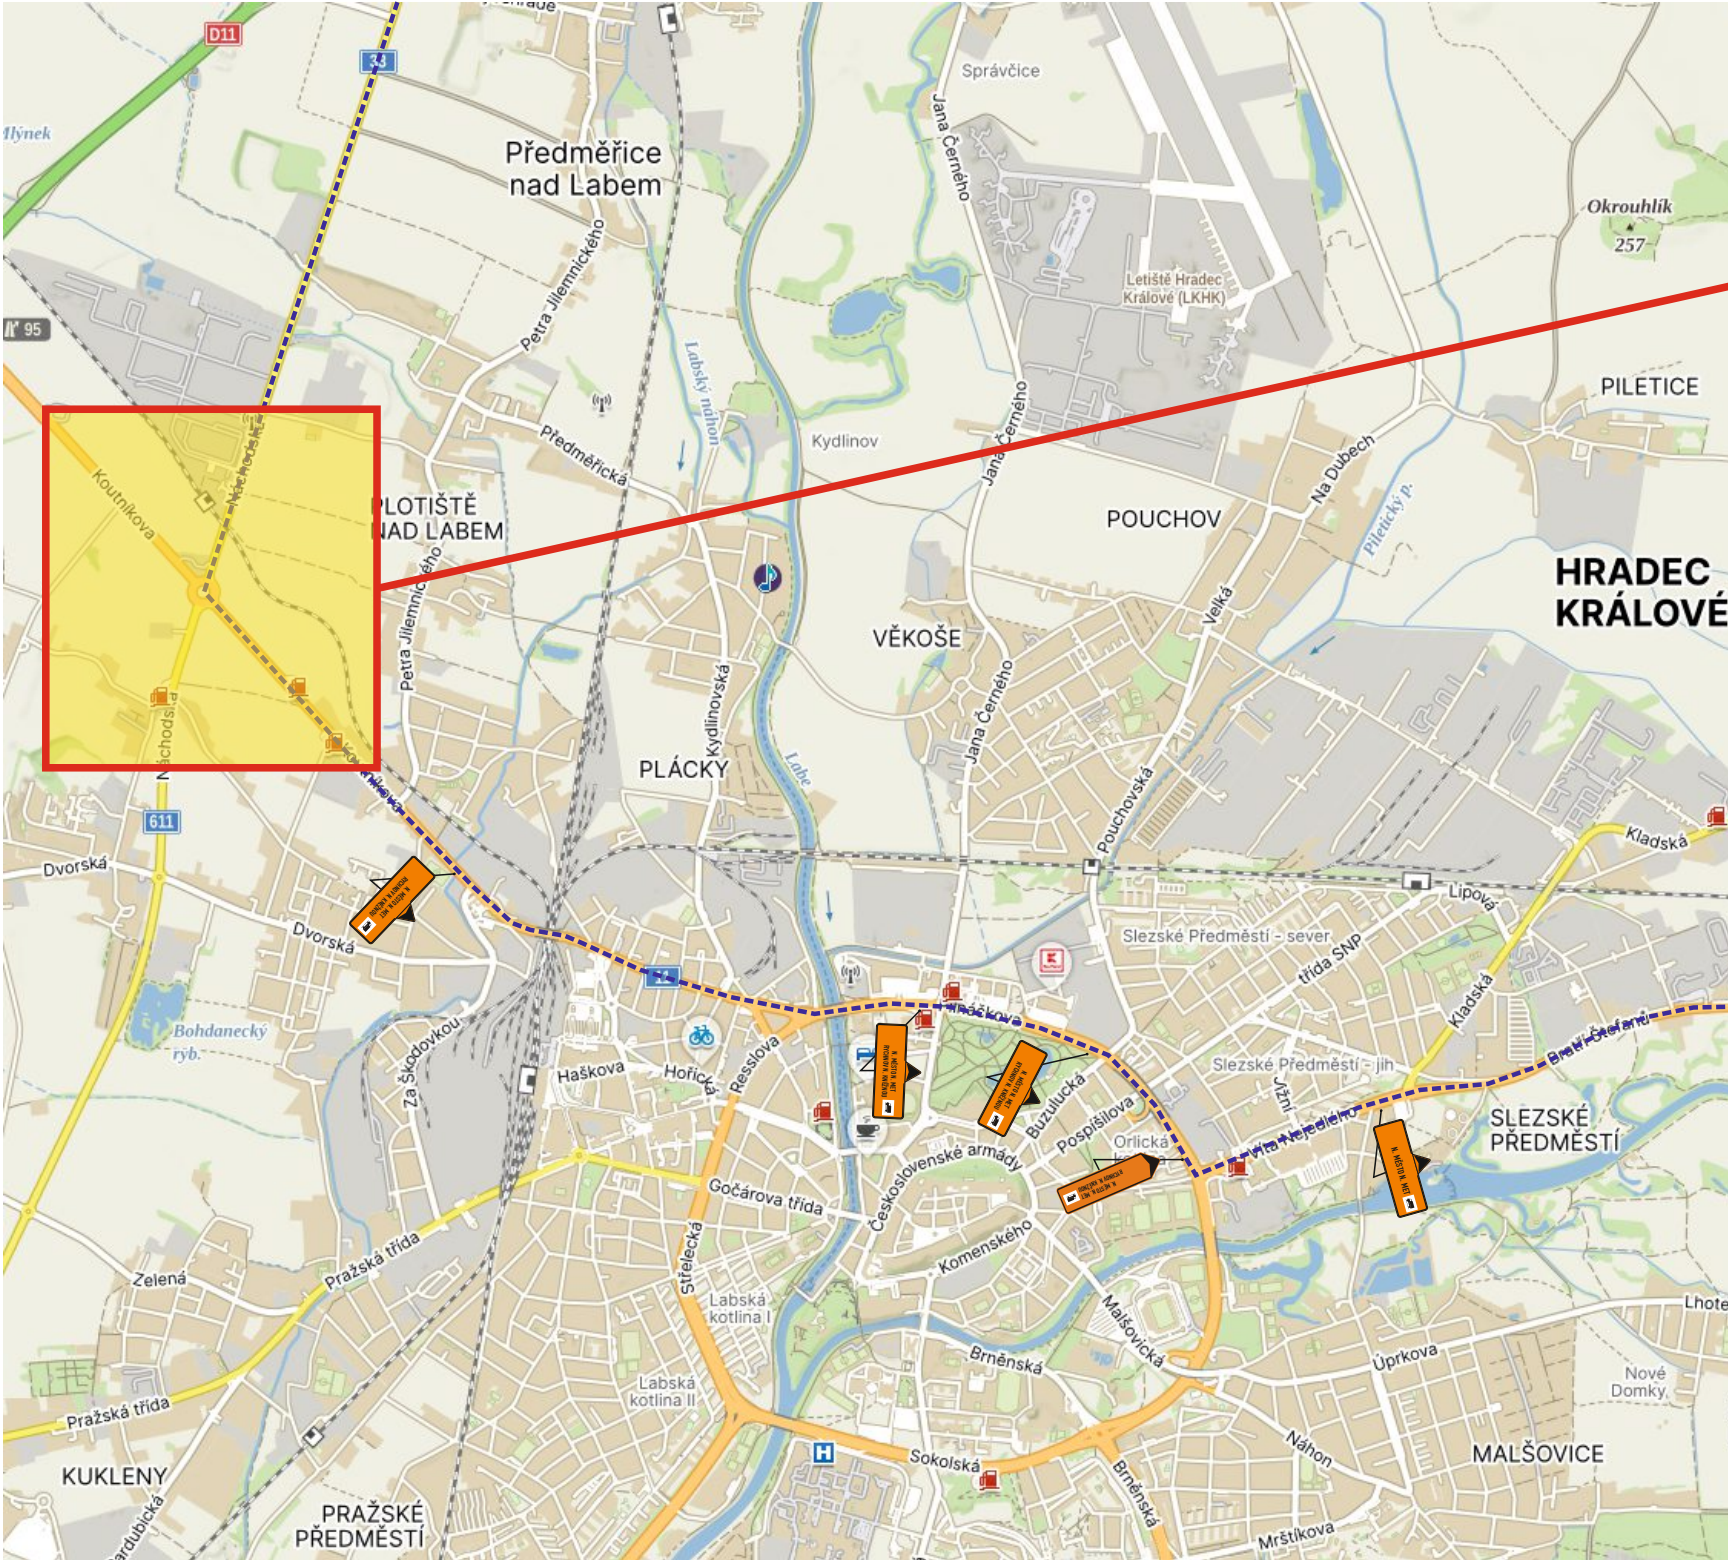

Zhotovitel: EUROVIA CZ a.s. závod Čechy Východ


Datum zpracování: 05/2024

Termín realizace: 08.07. - 31.08. 2024

Zpracoval: Ing. Tomáš Bydžovský


I/14 OK VRCHOVINY

DETAIL 3

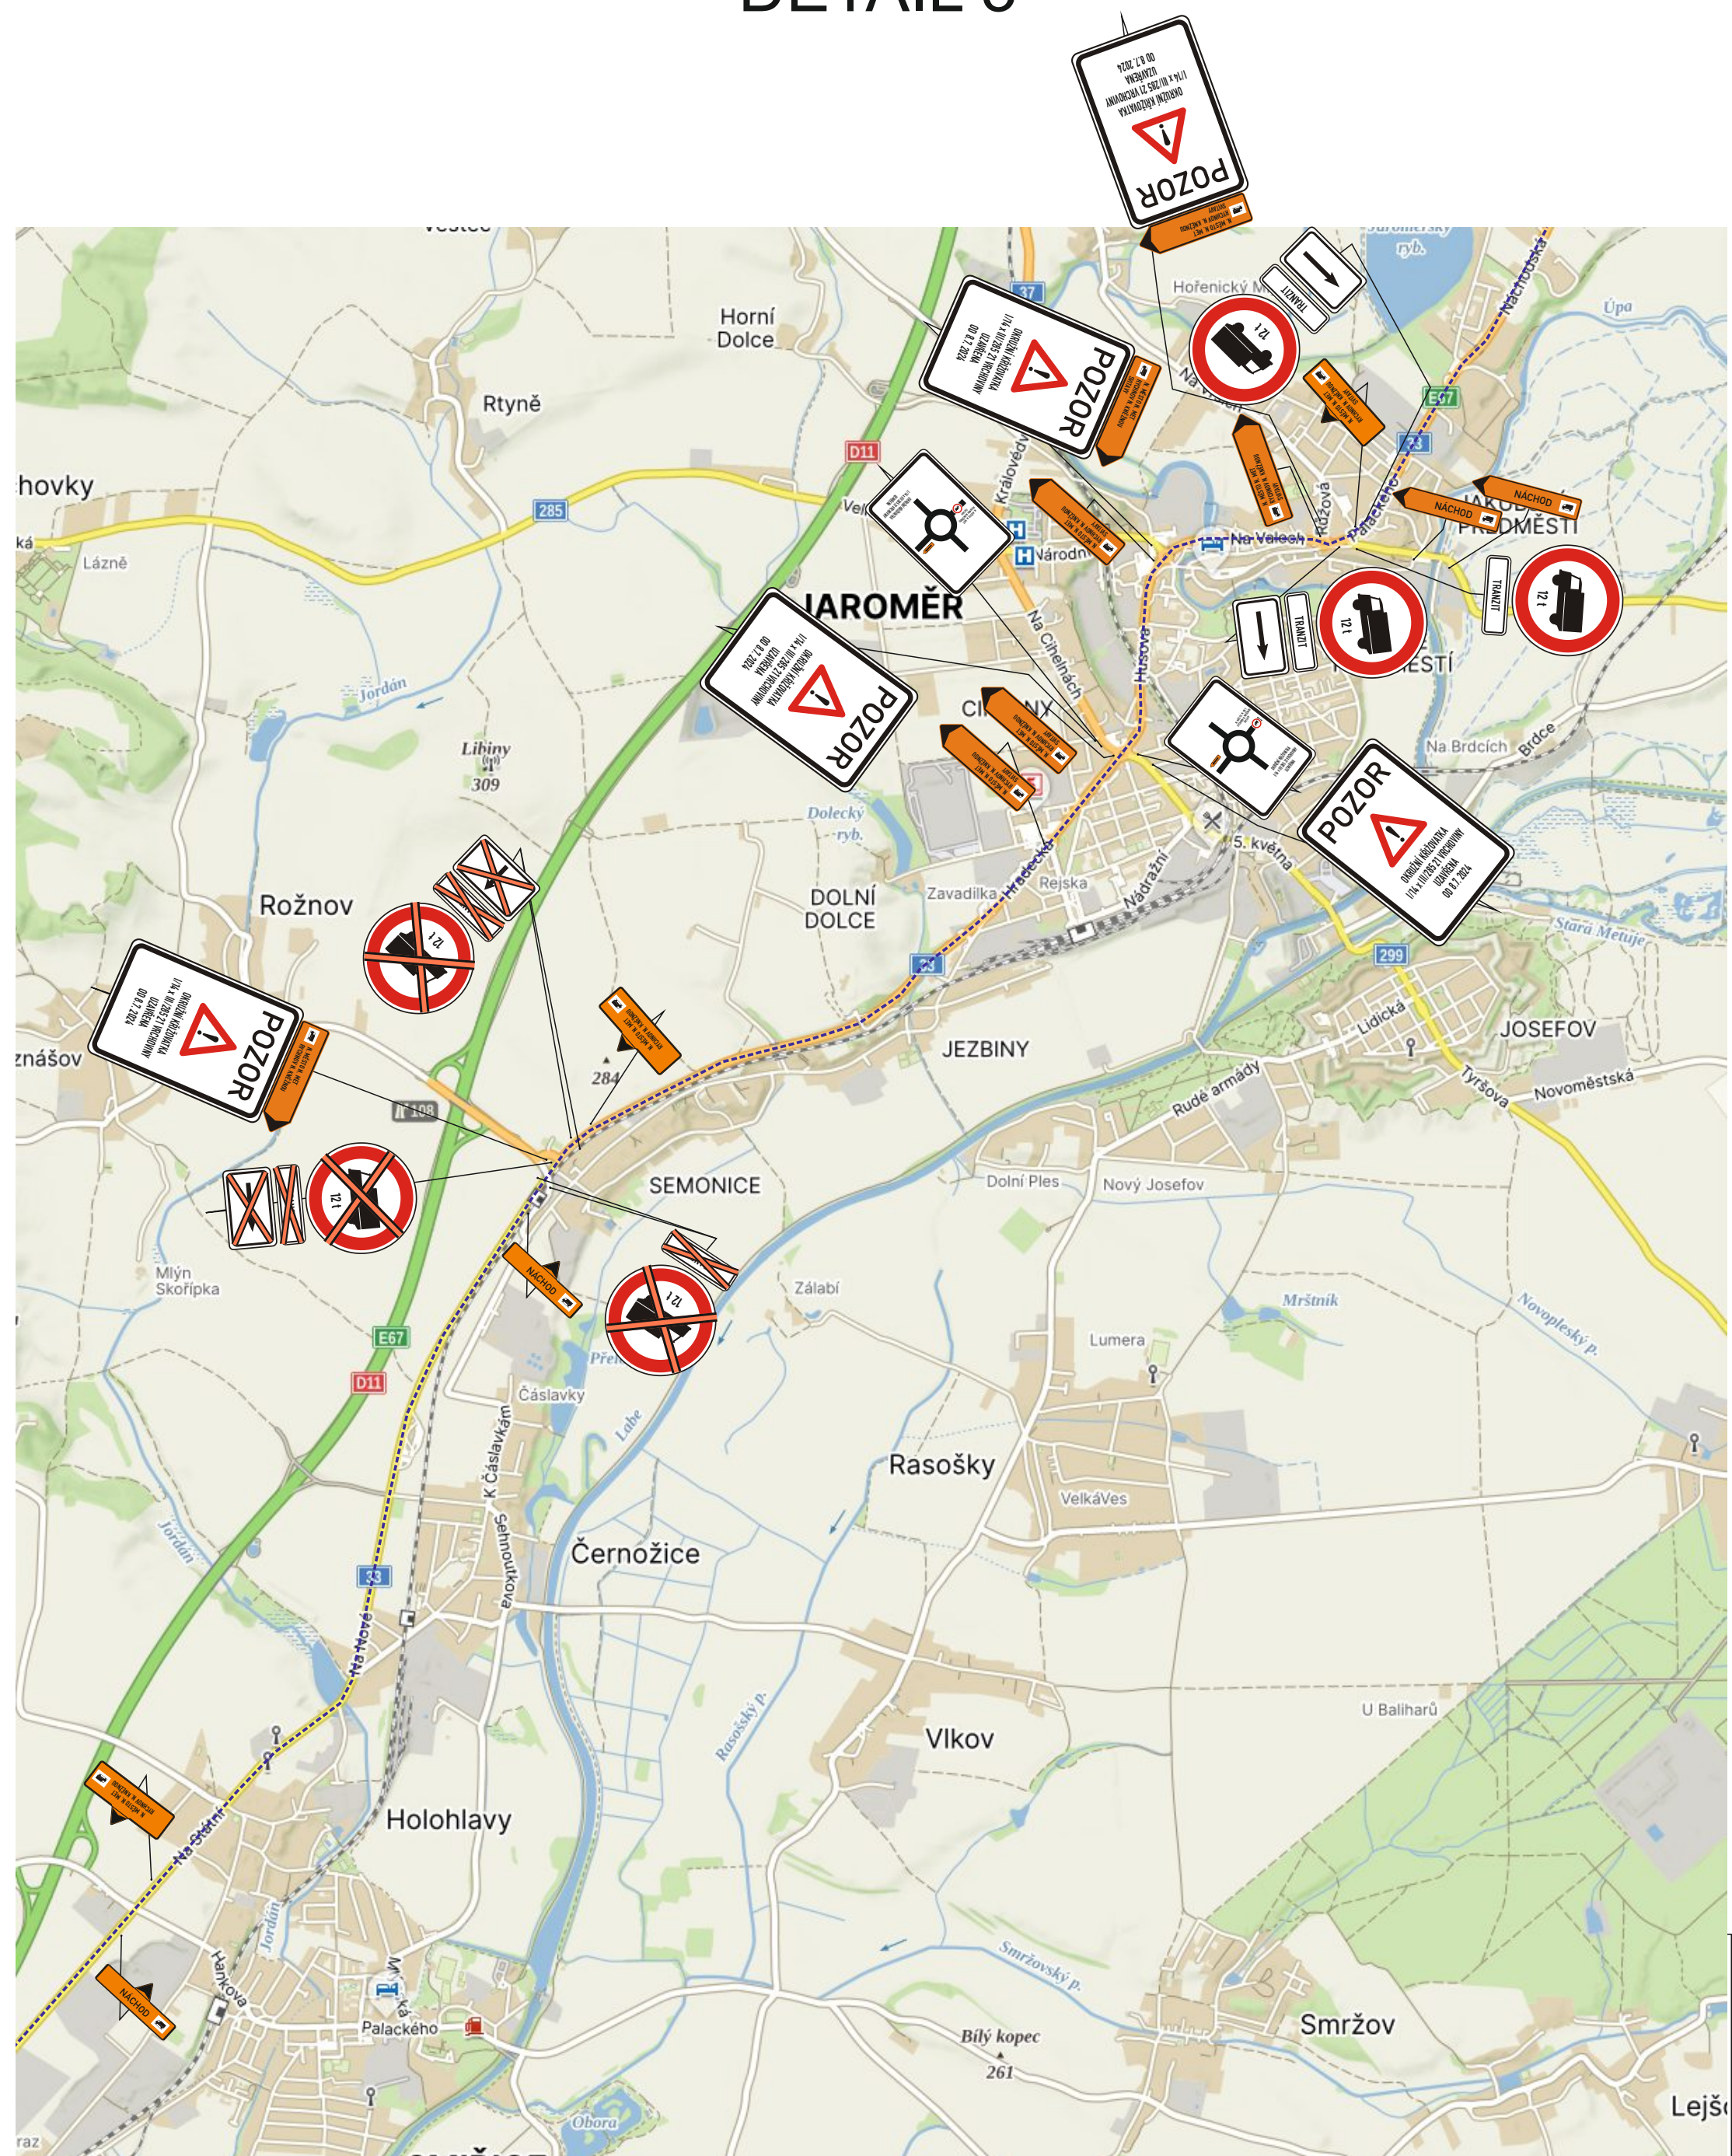


I/14 OK VRCHOVINY

DETAIL 4

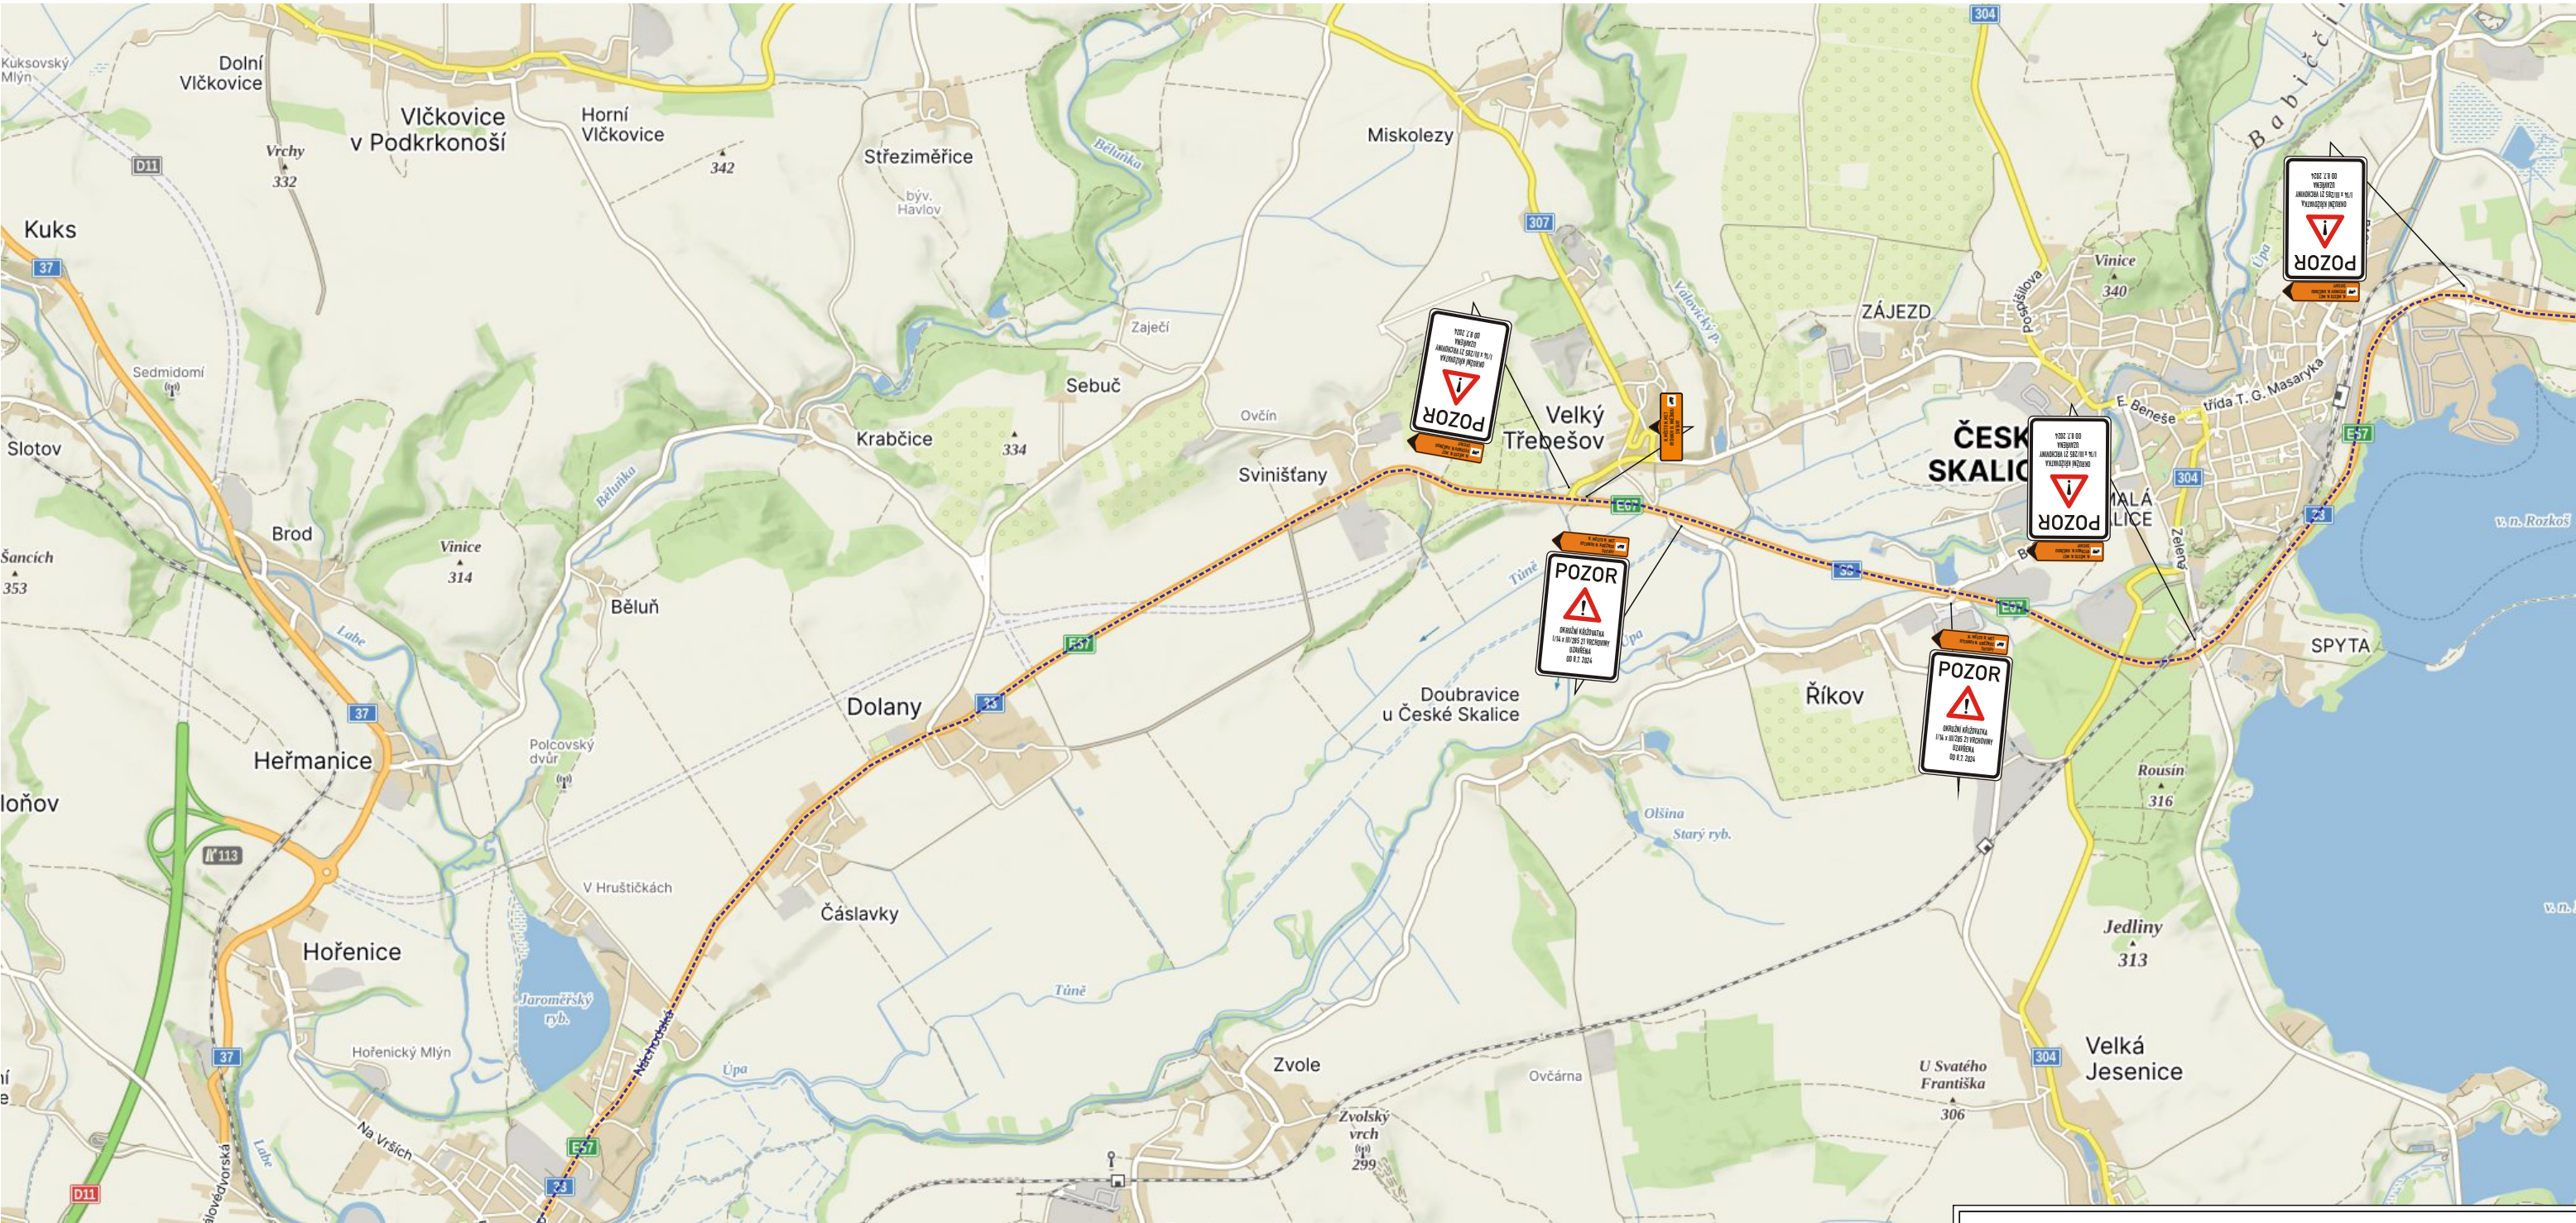

Zhotovitel: EUROVIA CZ a.s. závod Čechy Východ
Datum zpracování: 05/2024
Termín realizace: 08.07. - 31.08. 2024
Zpracoval: Ing. Tomáš Bydžovský

DETAIL 5

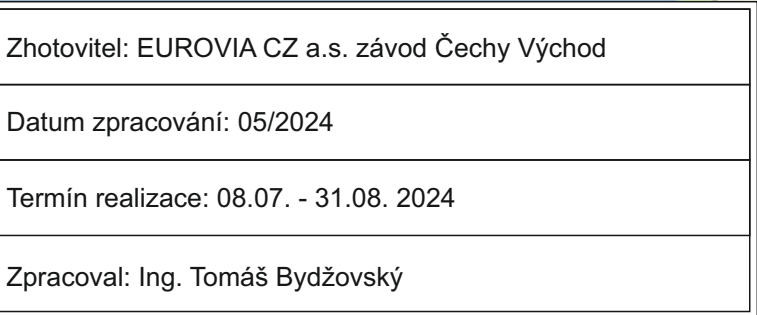


I/14 OK VRCHOVINY

DETAIL 6

DETAIL DODATKOVÉ TABULKY

MIMO VOZIDEL
STAVBY
A OBYVATEL OBCE
VRCHOVINY

MIMO VOZIDEL
STAVBY
A OBYVATEL SLEPÉ
KOMUNIKACE

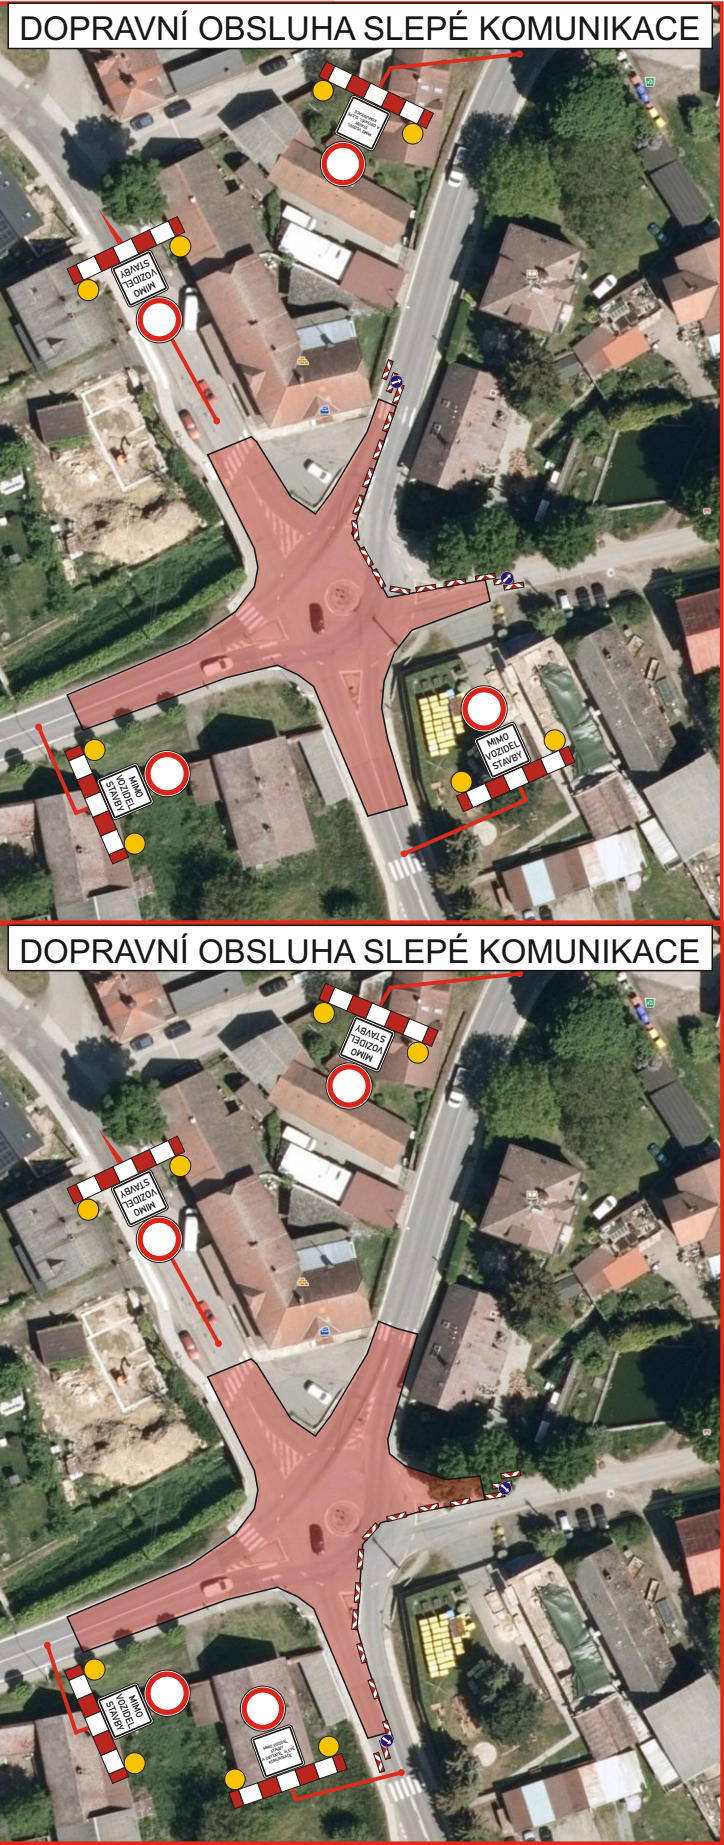

Zhotovitel: EUROVIA CZ a.s. závod Čechy Východ
Datum zpracování: 05/2024
Termín realizace: 08.07. - 31.08. 2024
Zpracoval: Ing. Tomáš Bydžovský


I/14 OK VRCHOVINY

DETAIL 7



I/14 OK VRCHOVINY

DETAIL 8

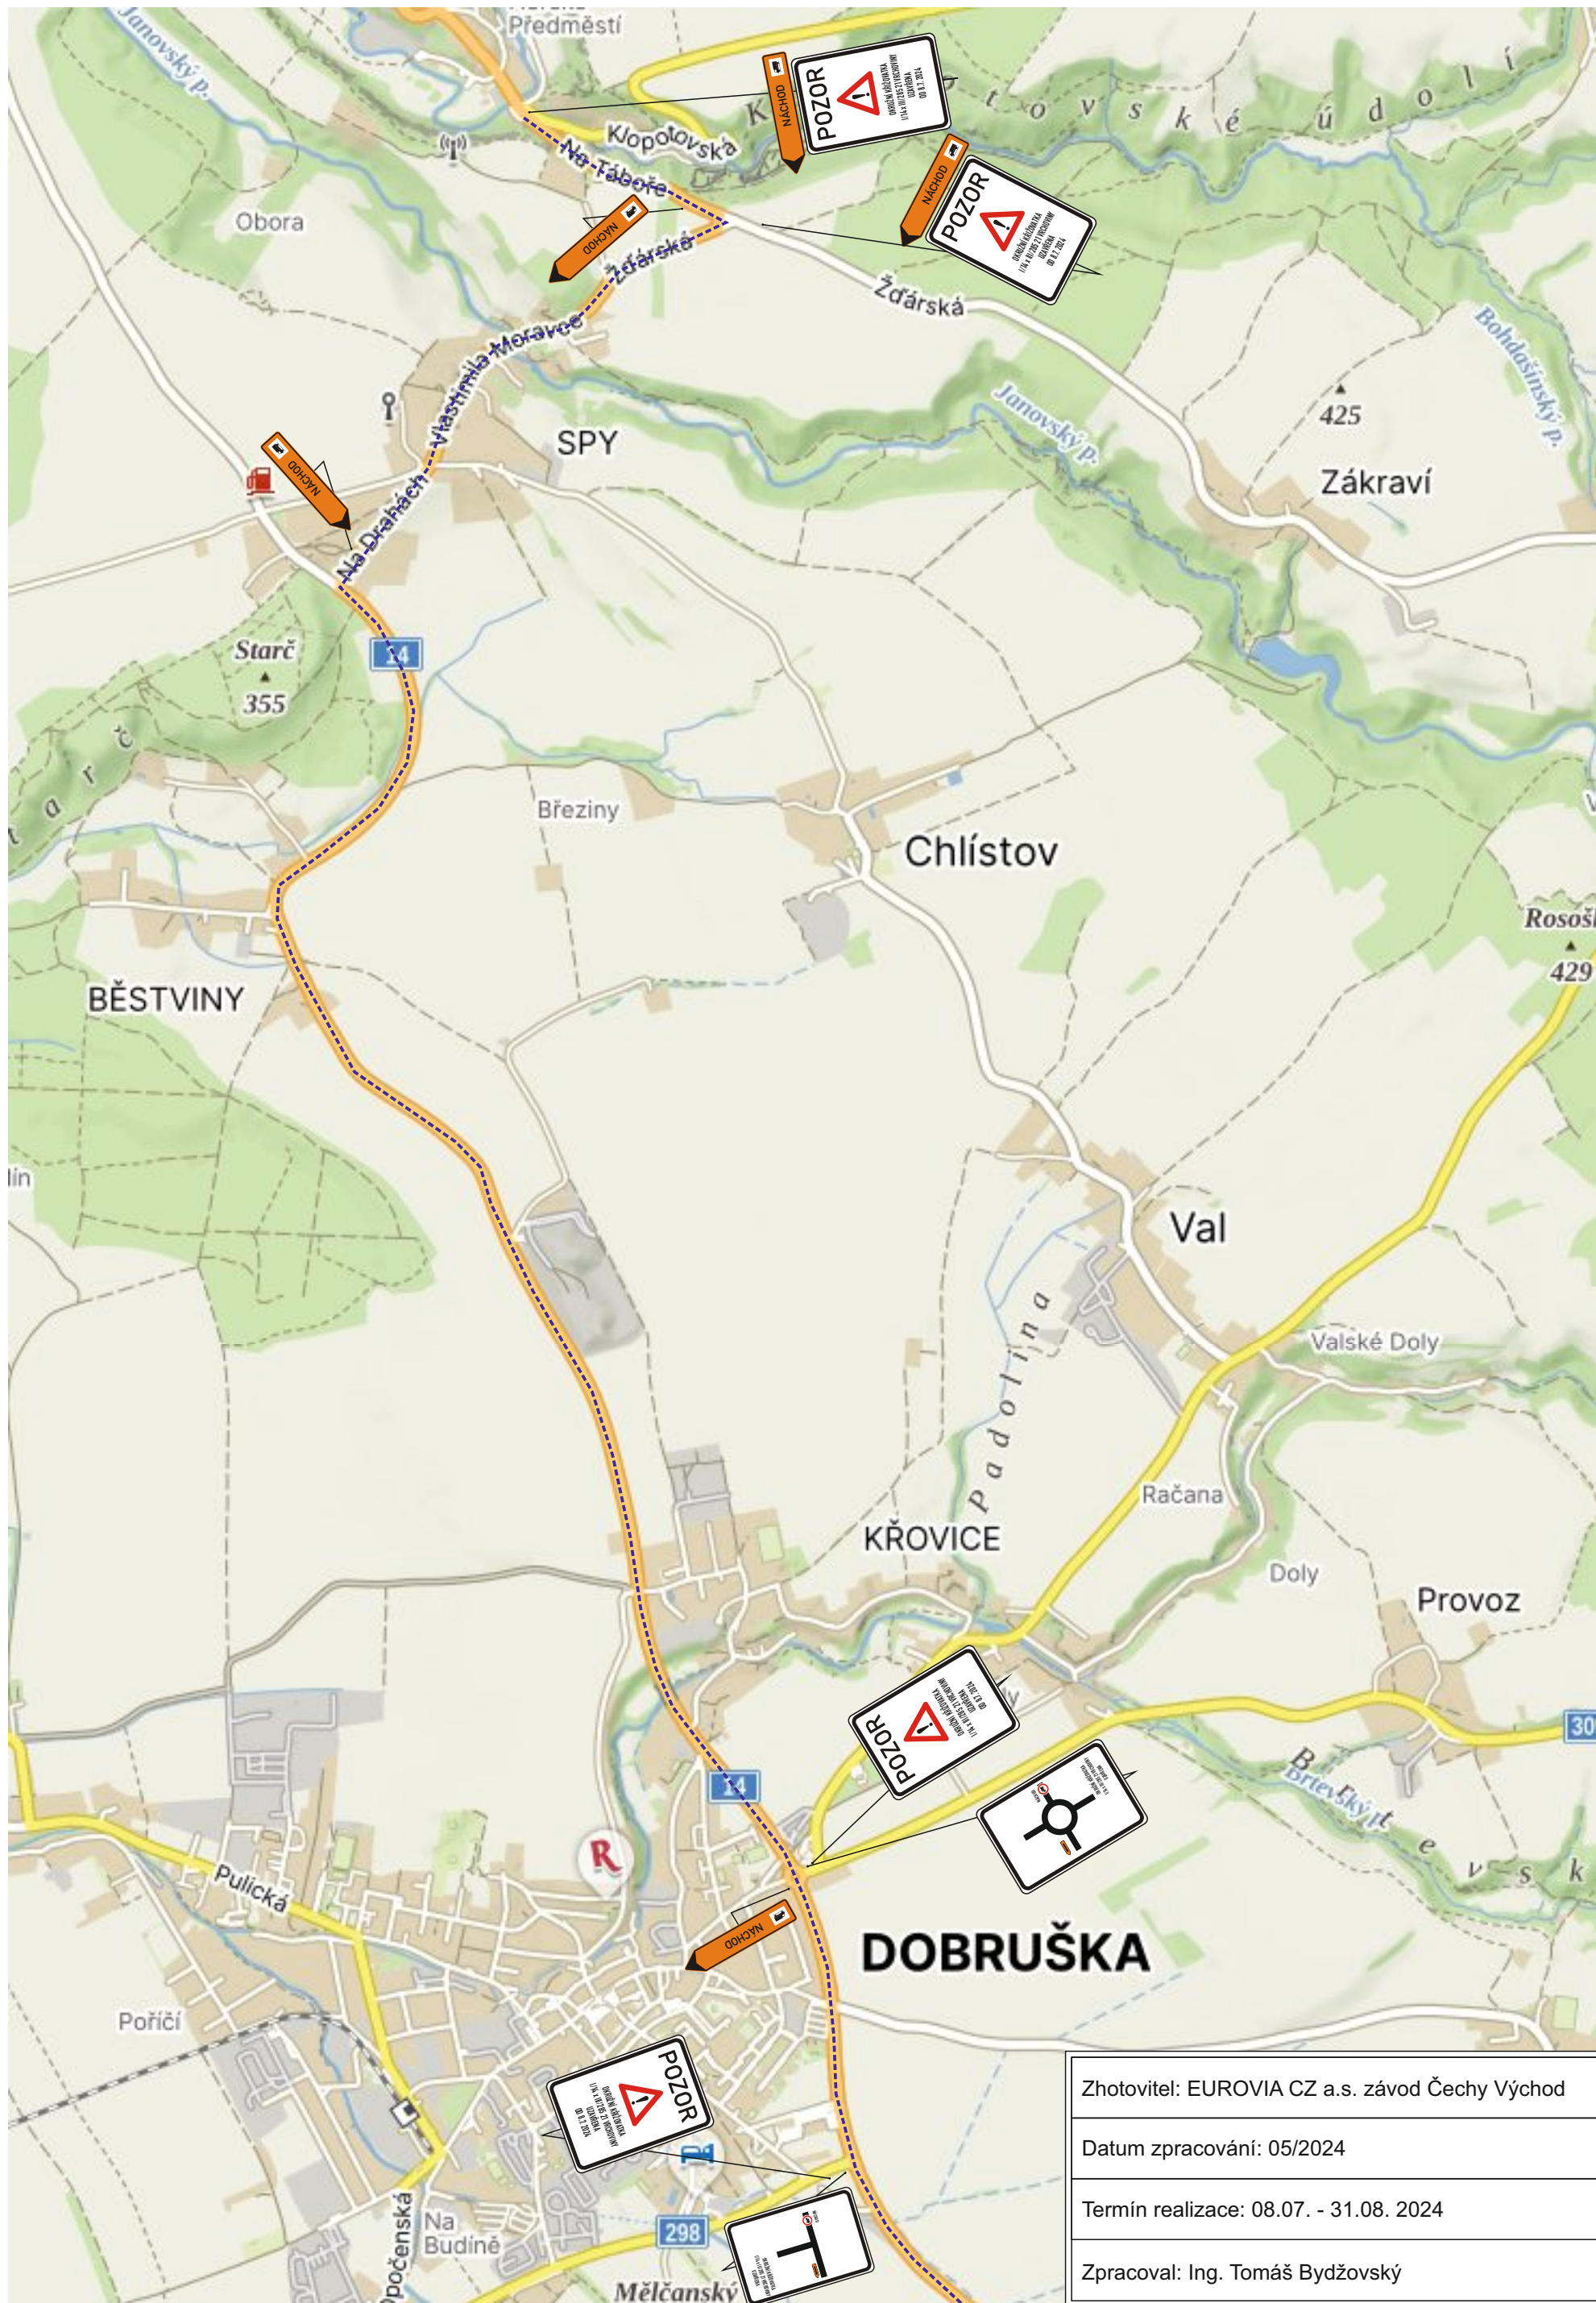

Zhotovitel: EUROVIA CZ a.s. závod Čechy Východ


Datum zpracování: 05/2024

Termín realizace: 08.07. - 31.08. 2024

Zpracoval: Ing. Tomáš Bydžovský

I/14 OK VRCHOVINY

DETAIL 9

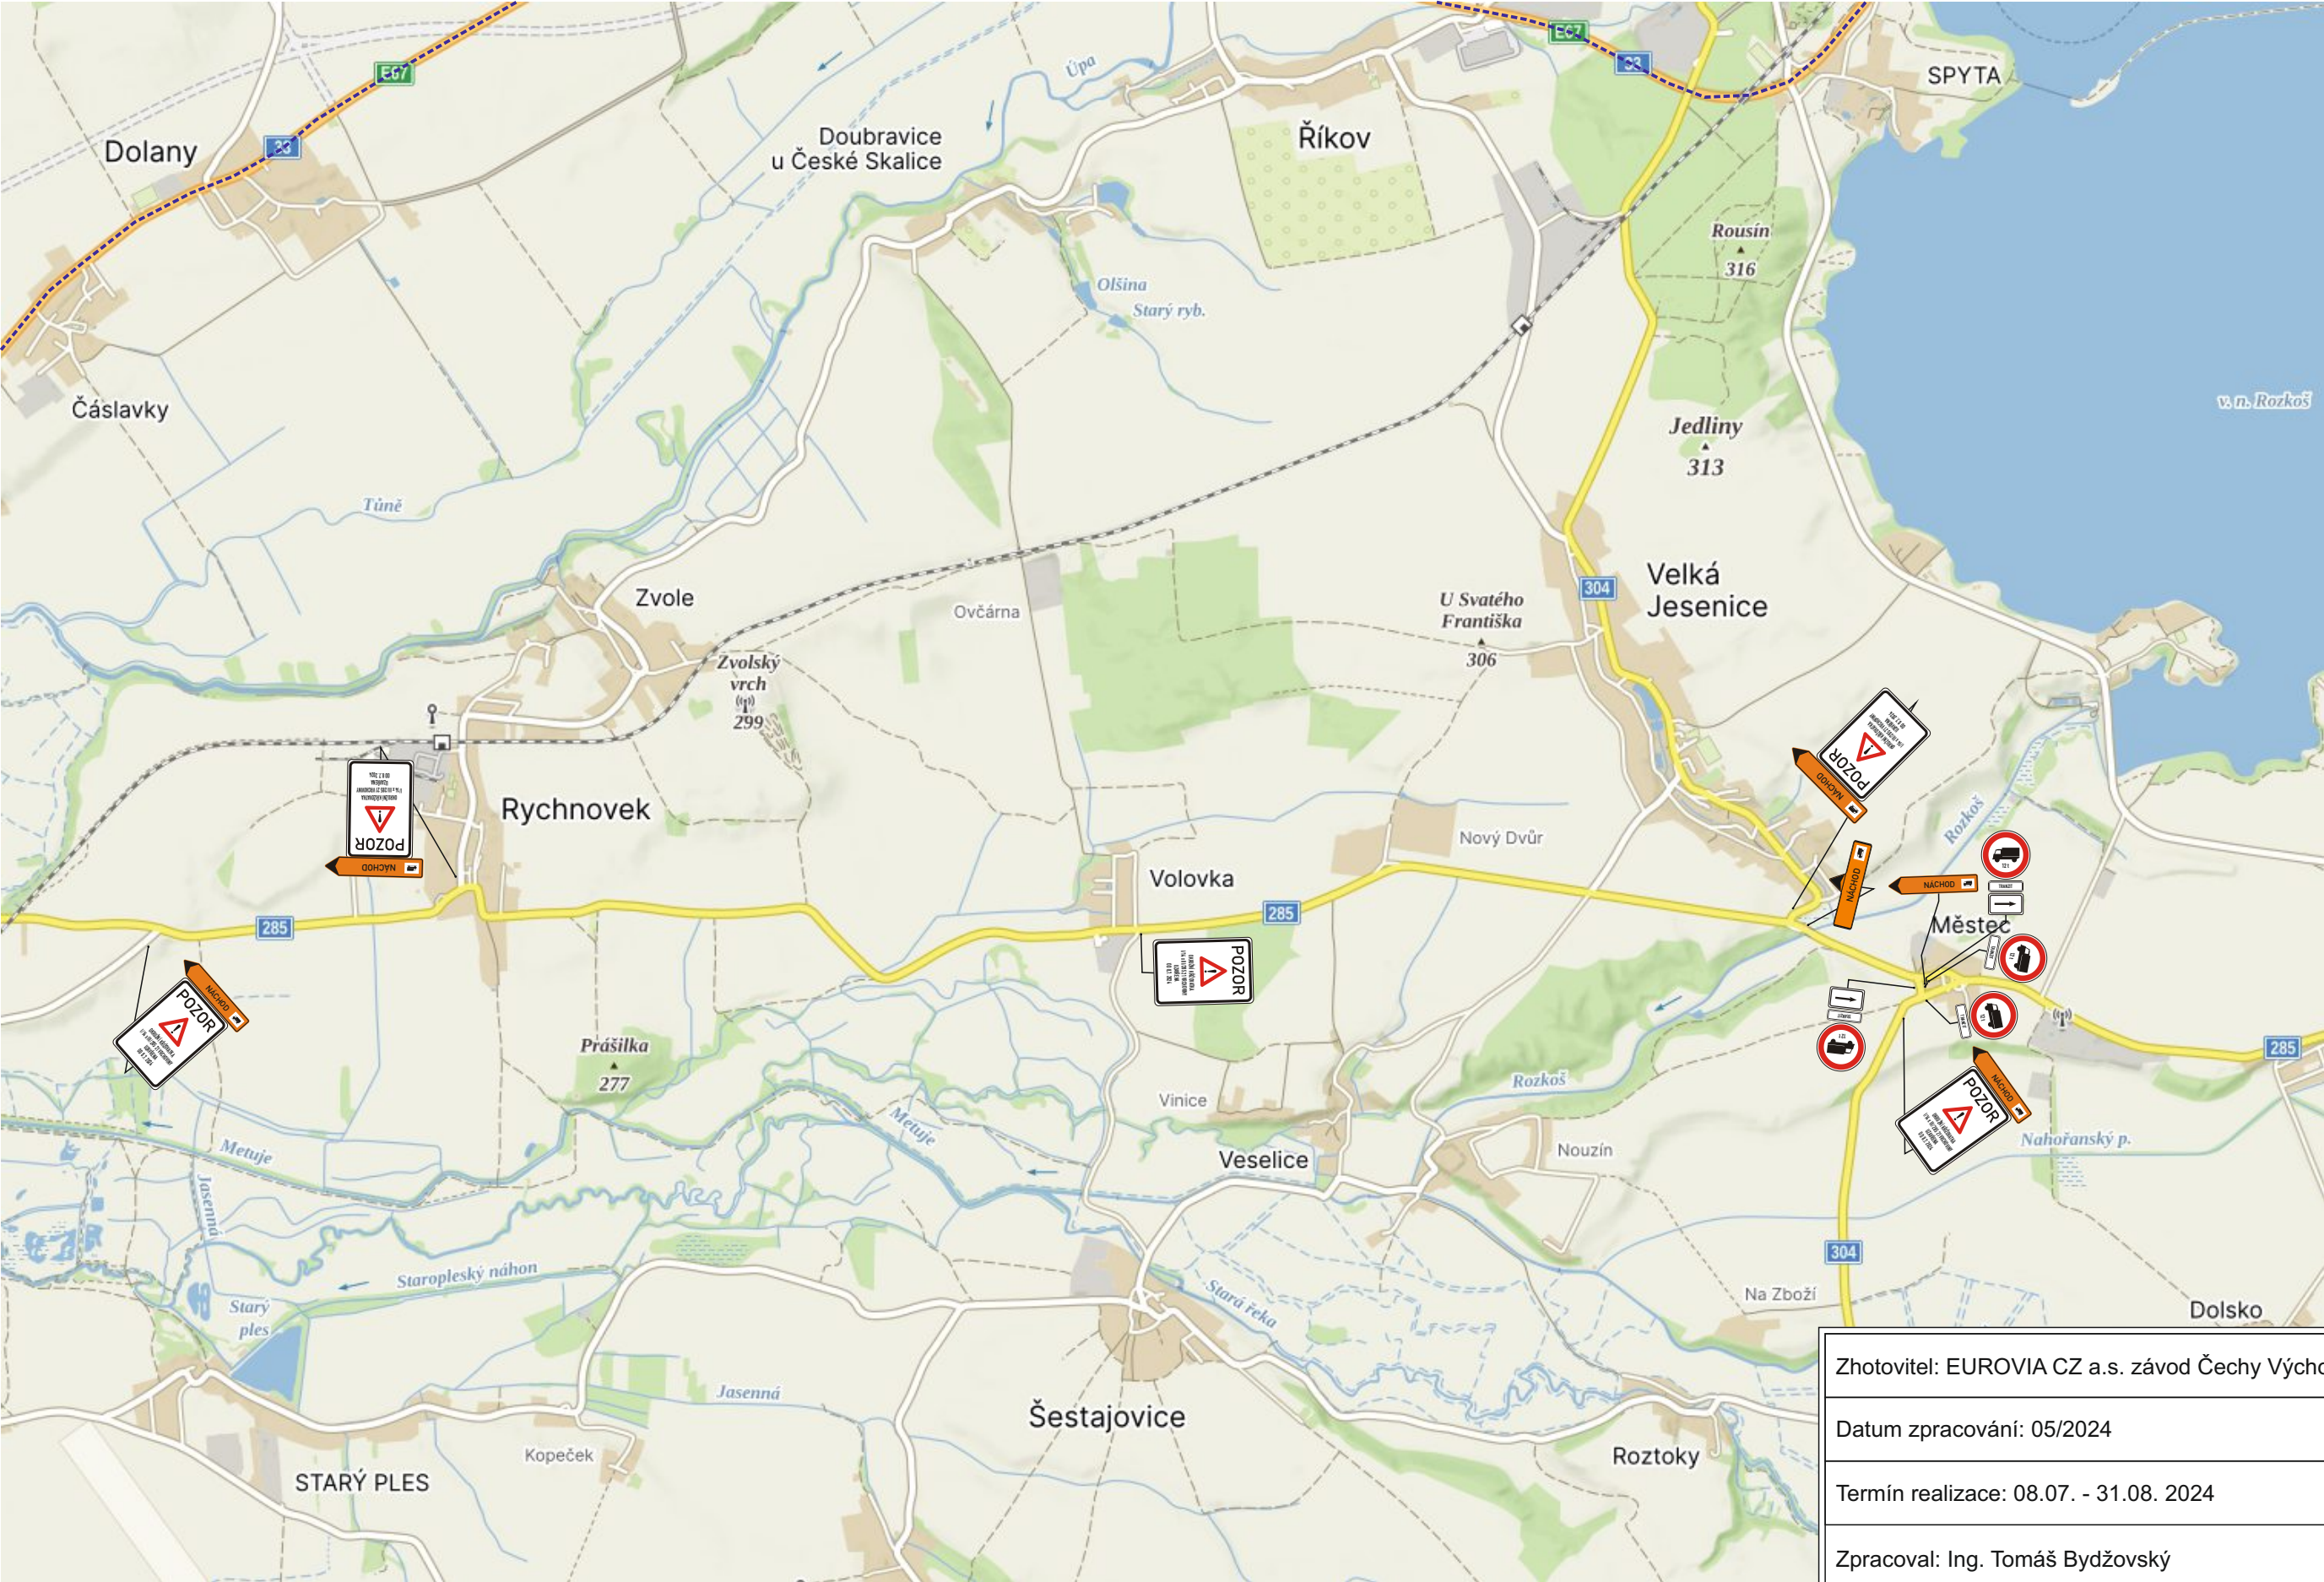

Zhotovitel: EUROVIA CZ a.s. závod Čechy Východ

Datum zpracování: 05/2024

Termín realizace: 08.07. - 31.08. 2024

Zpracoval: Ing. Tomáš Bydžovský

Doložka podle § 69a odst. 4 zákona č. 499/2004 Sb. a § 24 odst. 3 vyhlášky č. 259/2012 Sb. pro změnu datového formátu dokumentu v digitální podobě.

Dokument na vstupu byl podepsán a platnost elektronického podpisu (značky) byla ověřena.

Údaje o elektronickém podpisu: číslo certifikátu **01601C4C**, vydavatel **PostSignum Qualified CA 4, Česká pošta, s.p.**, signatář **Ing. Jiří Verner, Královéhradecký kraj**.

Údaje o časovém razítku: datum a čas **29.05.2024 17:04:05**, číslo časového razítka **1EB3F839**, vydavatel **I.CA Time Stamping Authority TSU 1 01/2024, První certifikační autorita, a.s..**

Název souboru, nad kterým proběhla změna datového formátu:
odsouhlasené_DIO.pdf

Původní datový formát: **.PDF**

Subjekt, který změnu formátu dokumentu provedl:
MěÚ Nové Město nad Metují

Datum vyhotovení ověřovací doložky: **05.06.2024**

Jméno a příjmení osoby, která změnu formátu dokumentu provedla:
Ing. Dagmar Kavanová