

„DUBINKY“


Nové Město nad Metují

... místo pro Váš nový domov




lokalita „DUBINKY“

... na kraji města

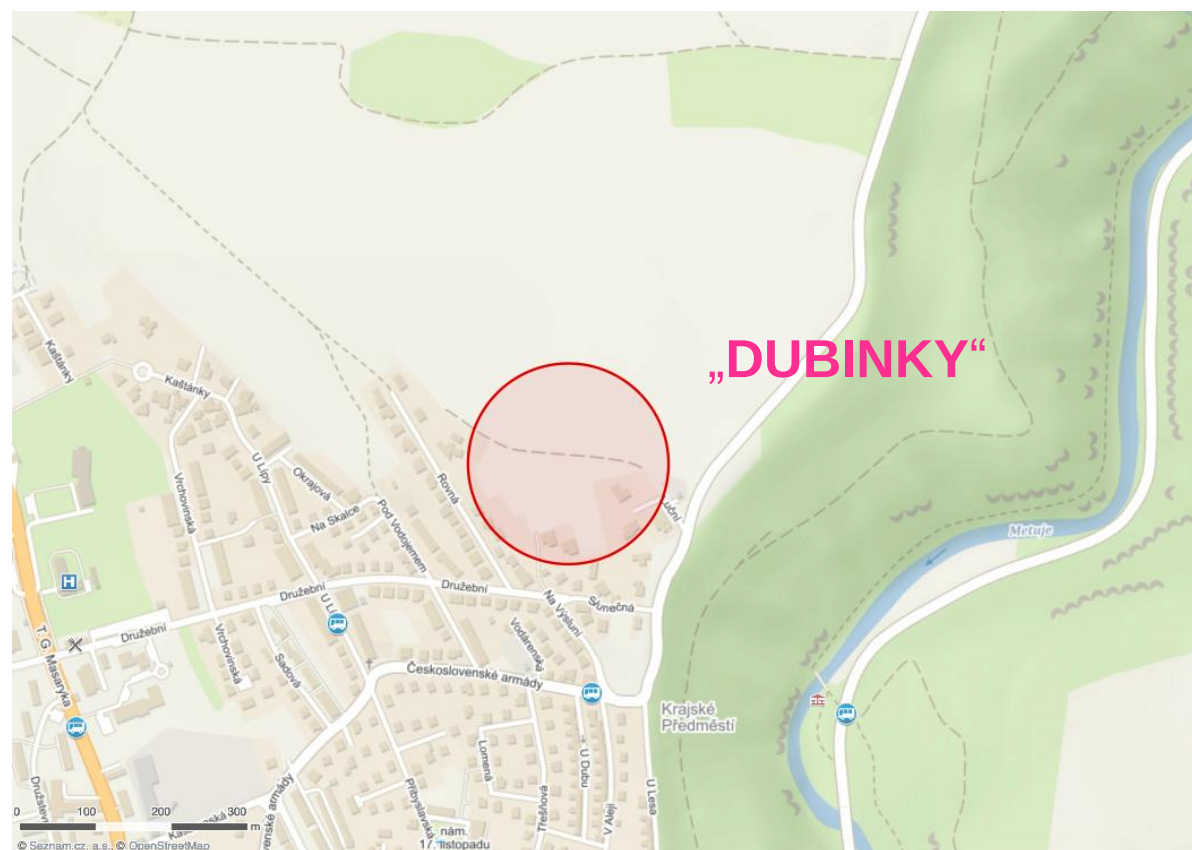

lokalita „DUBINKY“

... na kraji města

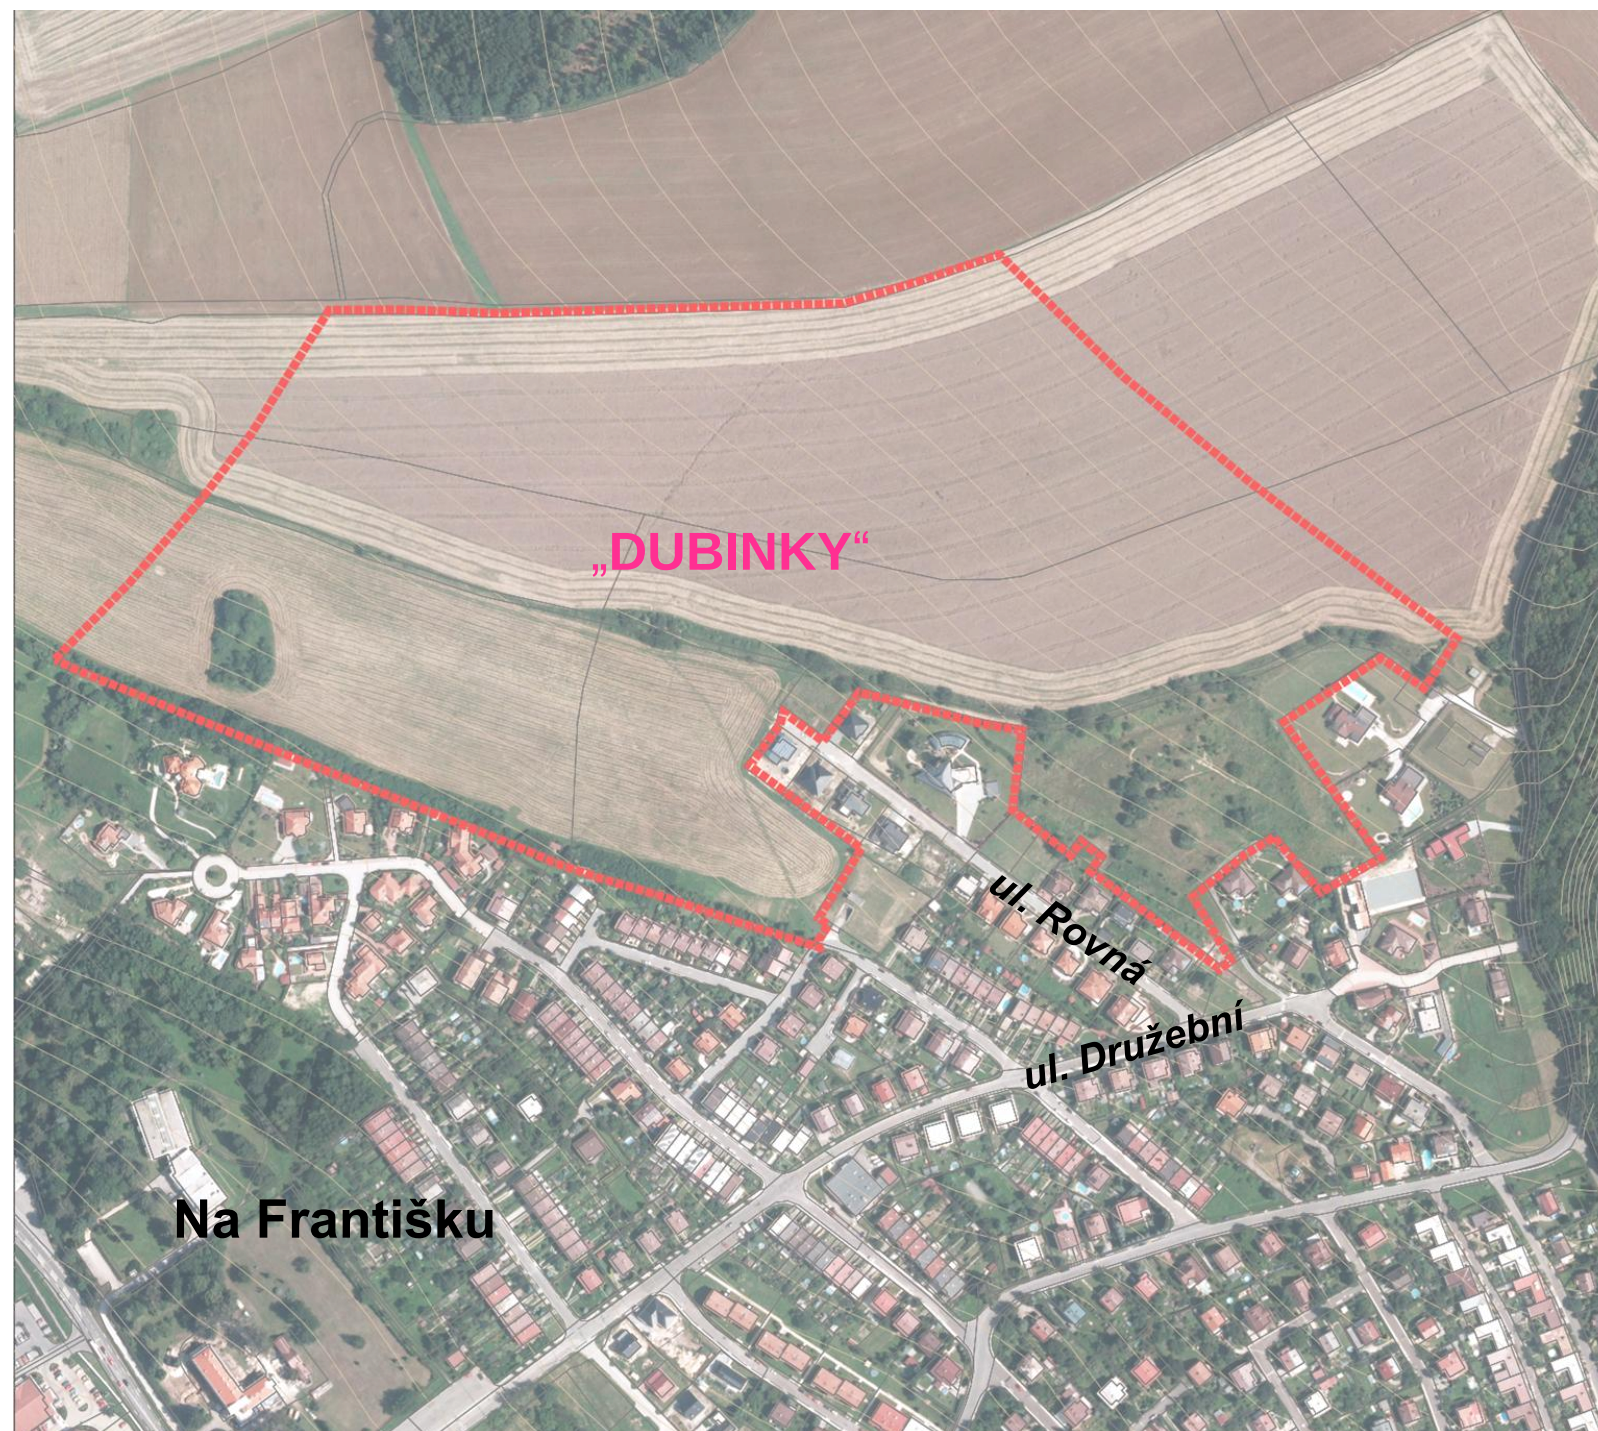


lokalita „DUBINKY“

... celkem 149 pozemků pro RD

vybudování komunikací
a


provedení zasíťování

(ing. sítě: kanalizace, vodovod, elektro...)

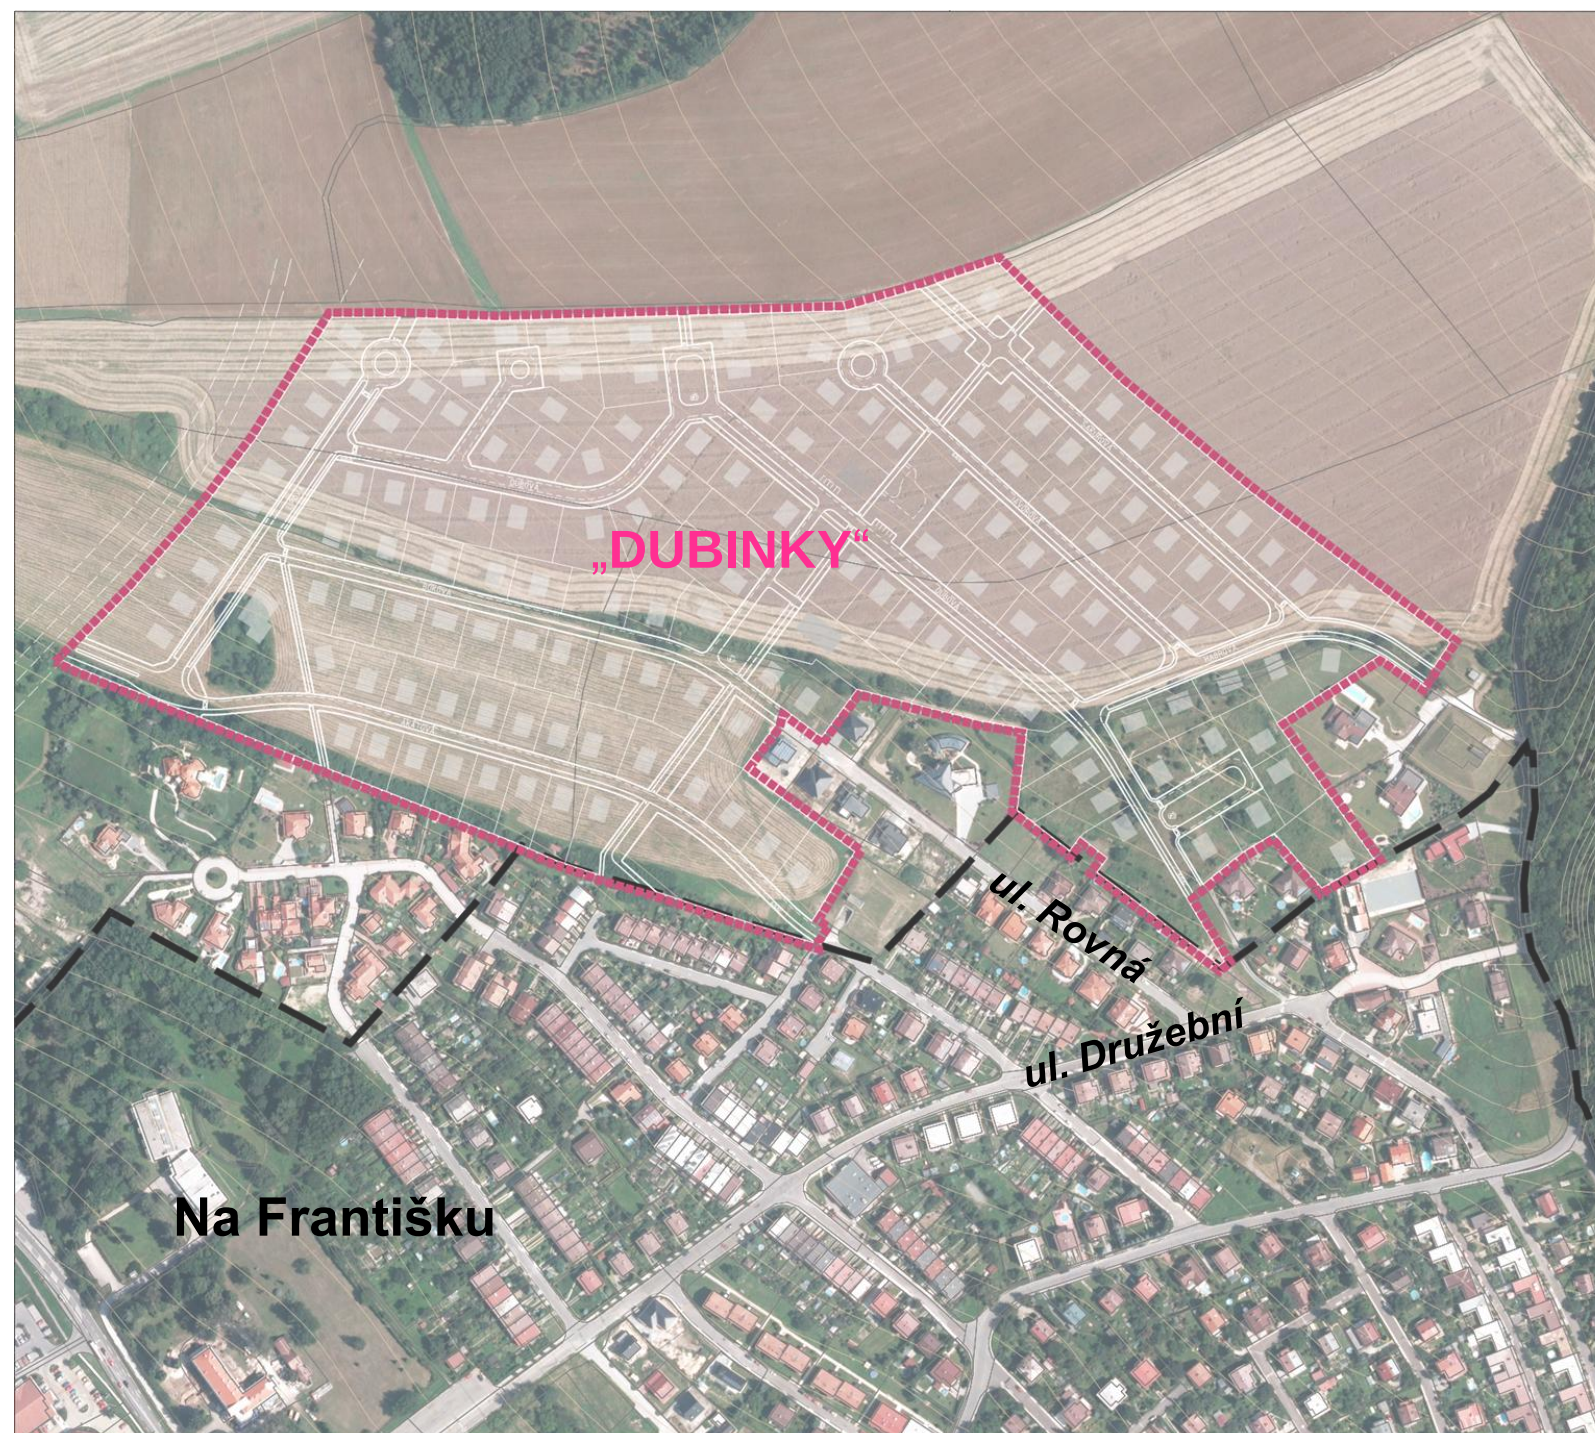

lokalita „DUBINKY“

... celkem 149 pozemků pro RD

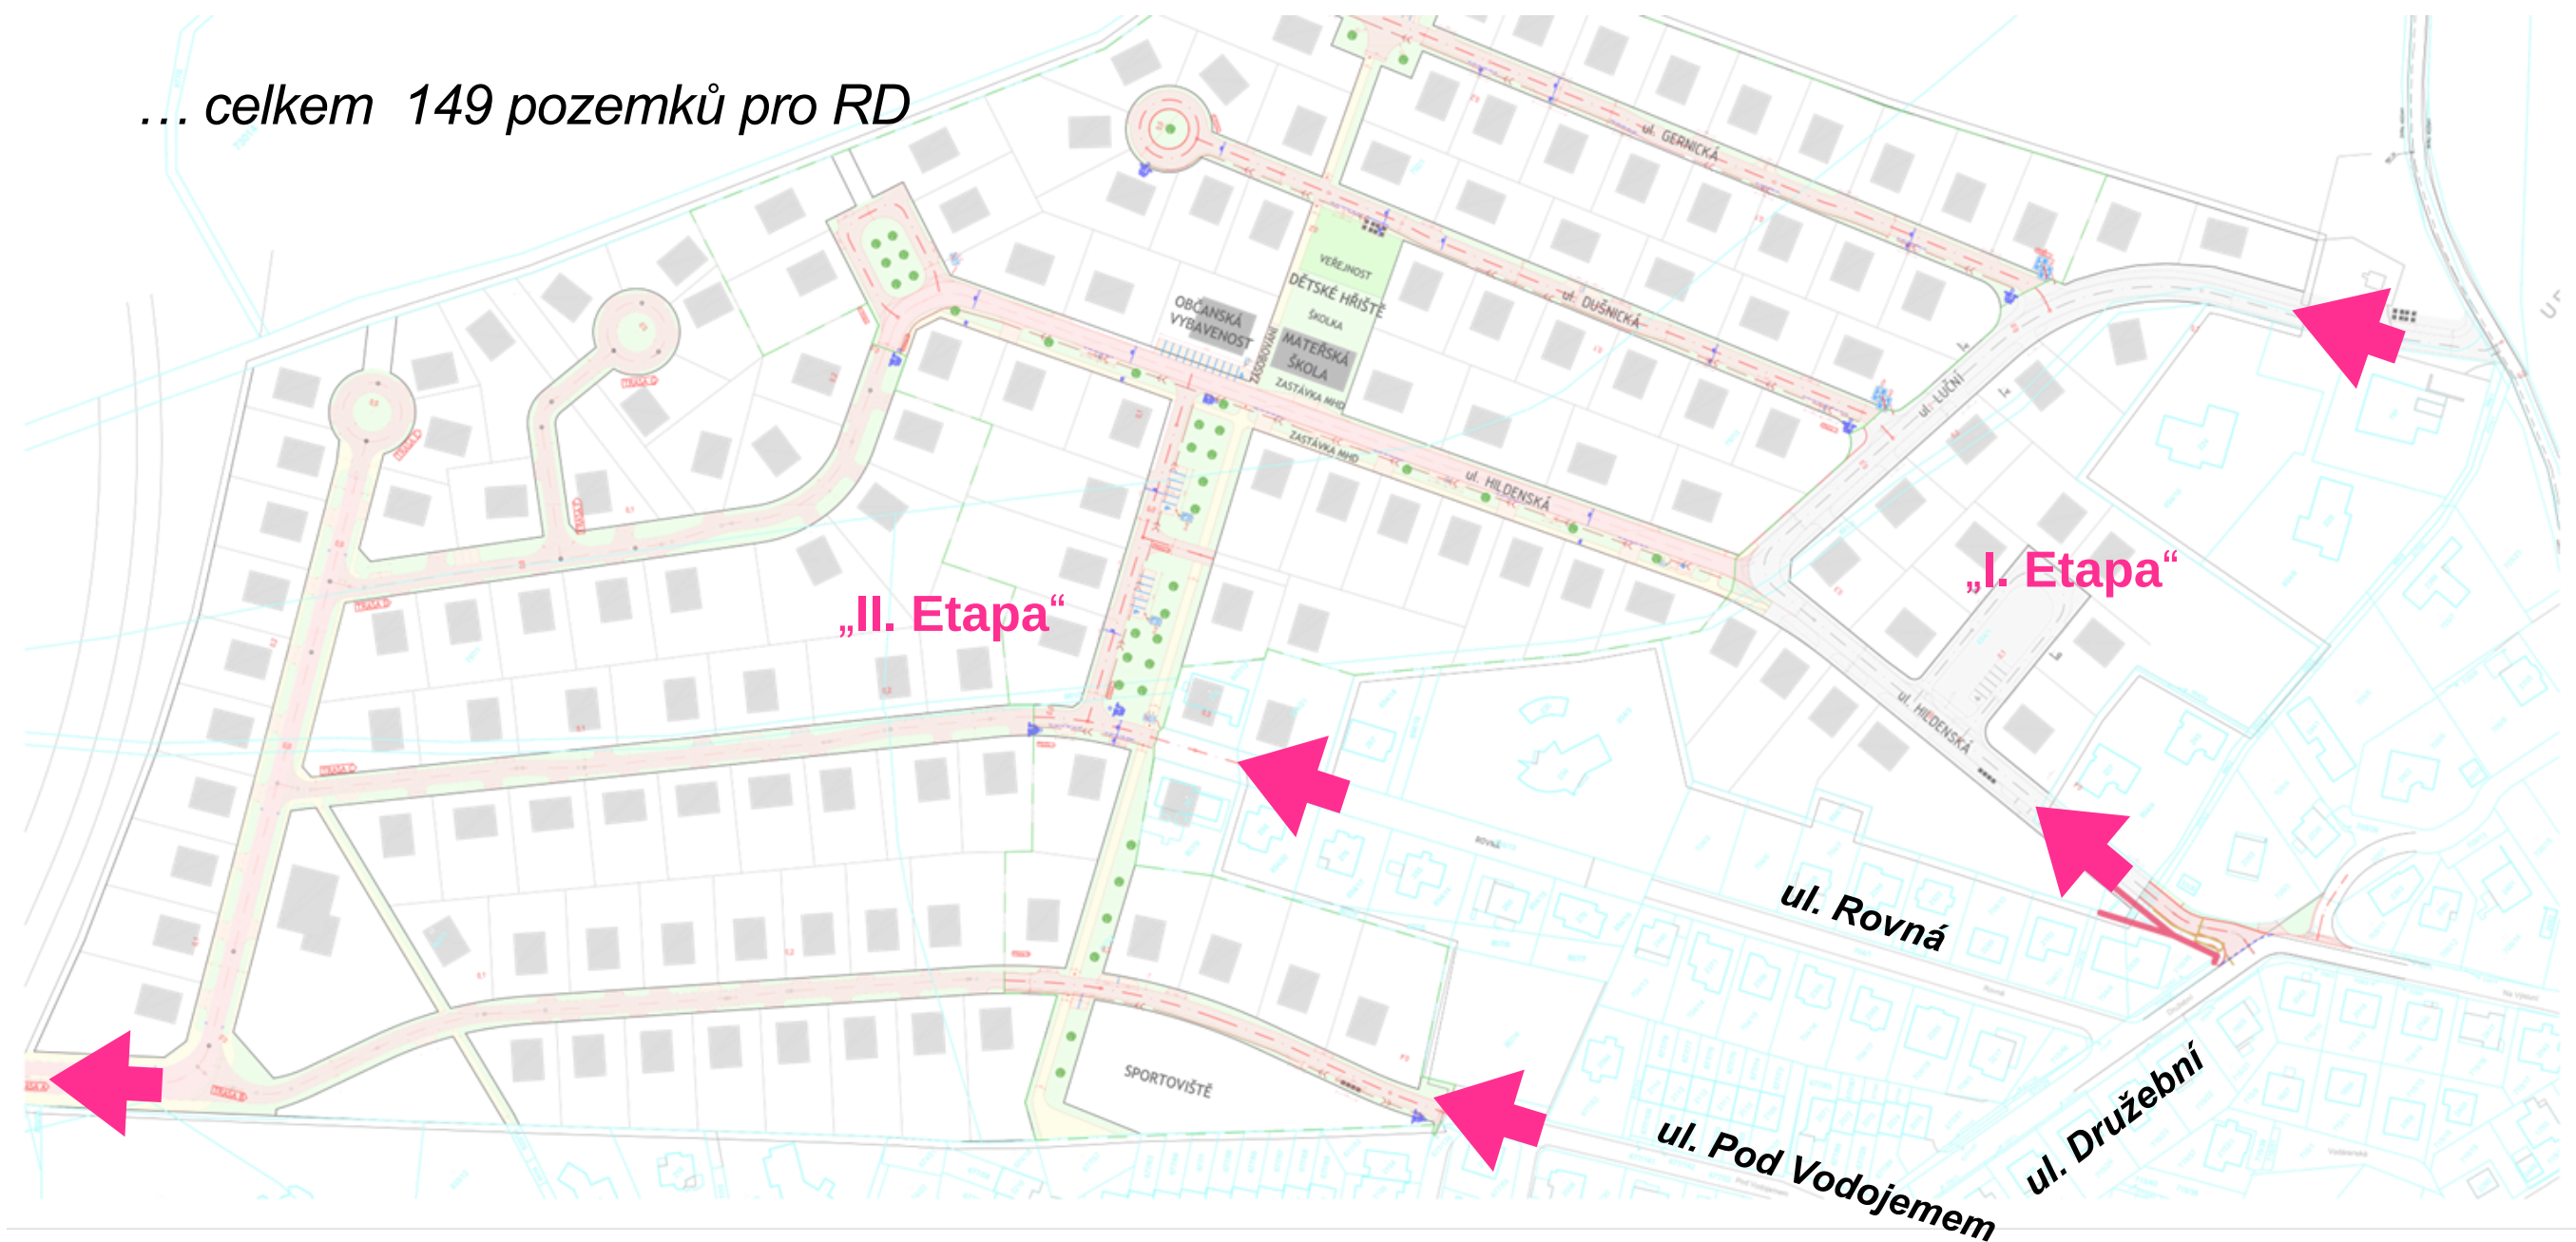


„DUBINKY“ I. etapa

... probíhá povolovací řízení


v nabídce 15 pozemků

(výměry parcel: 700 - 2650 m²)

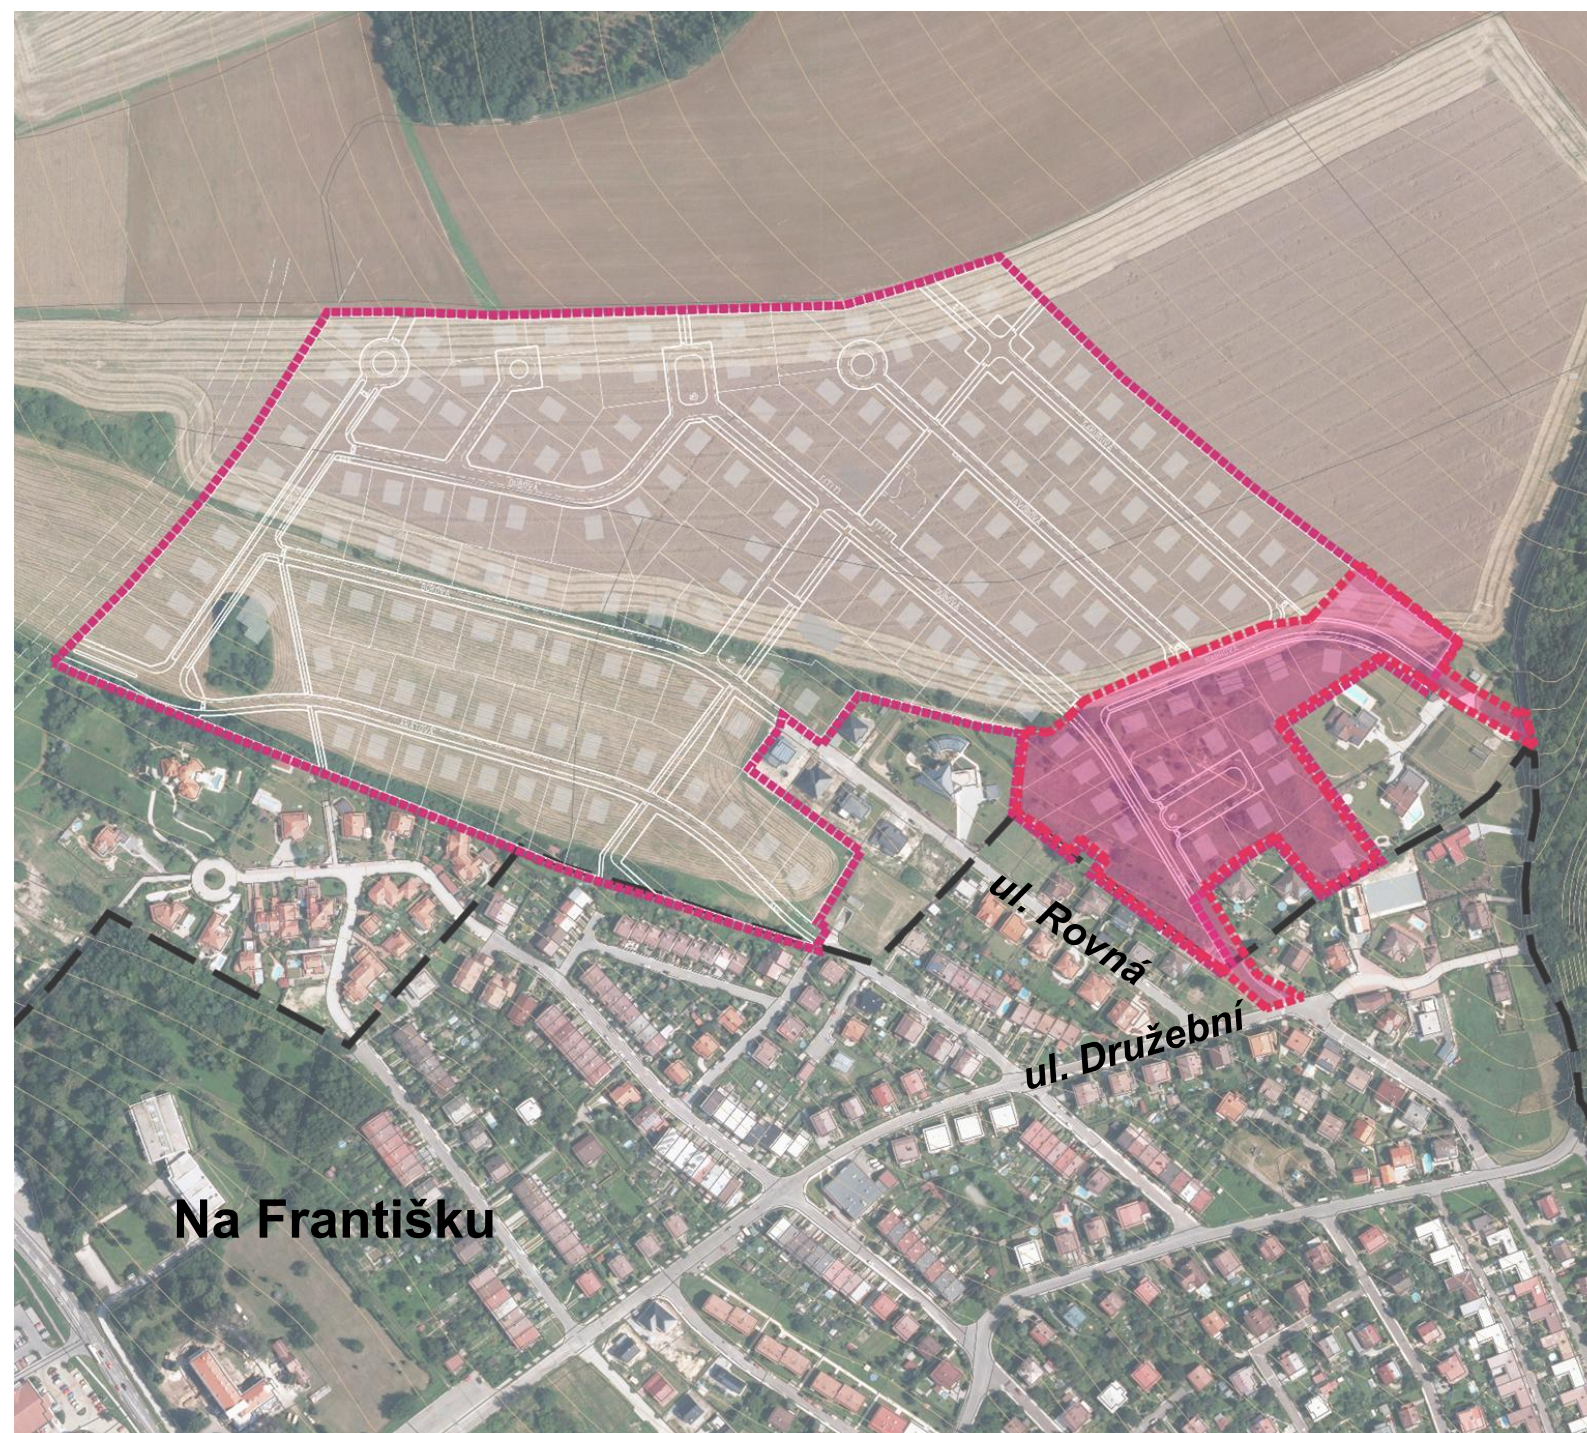

„DUBINKY“ I. etapa

... probíhá povolovací řízení

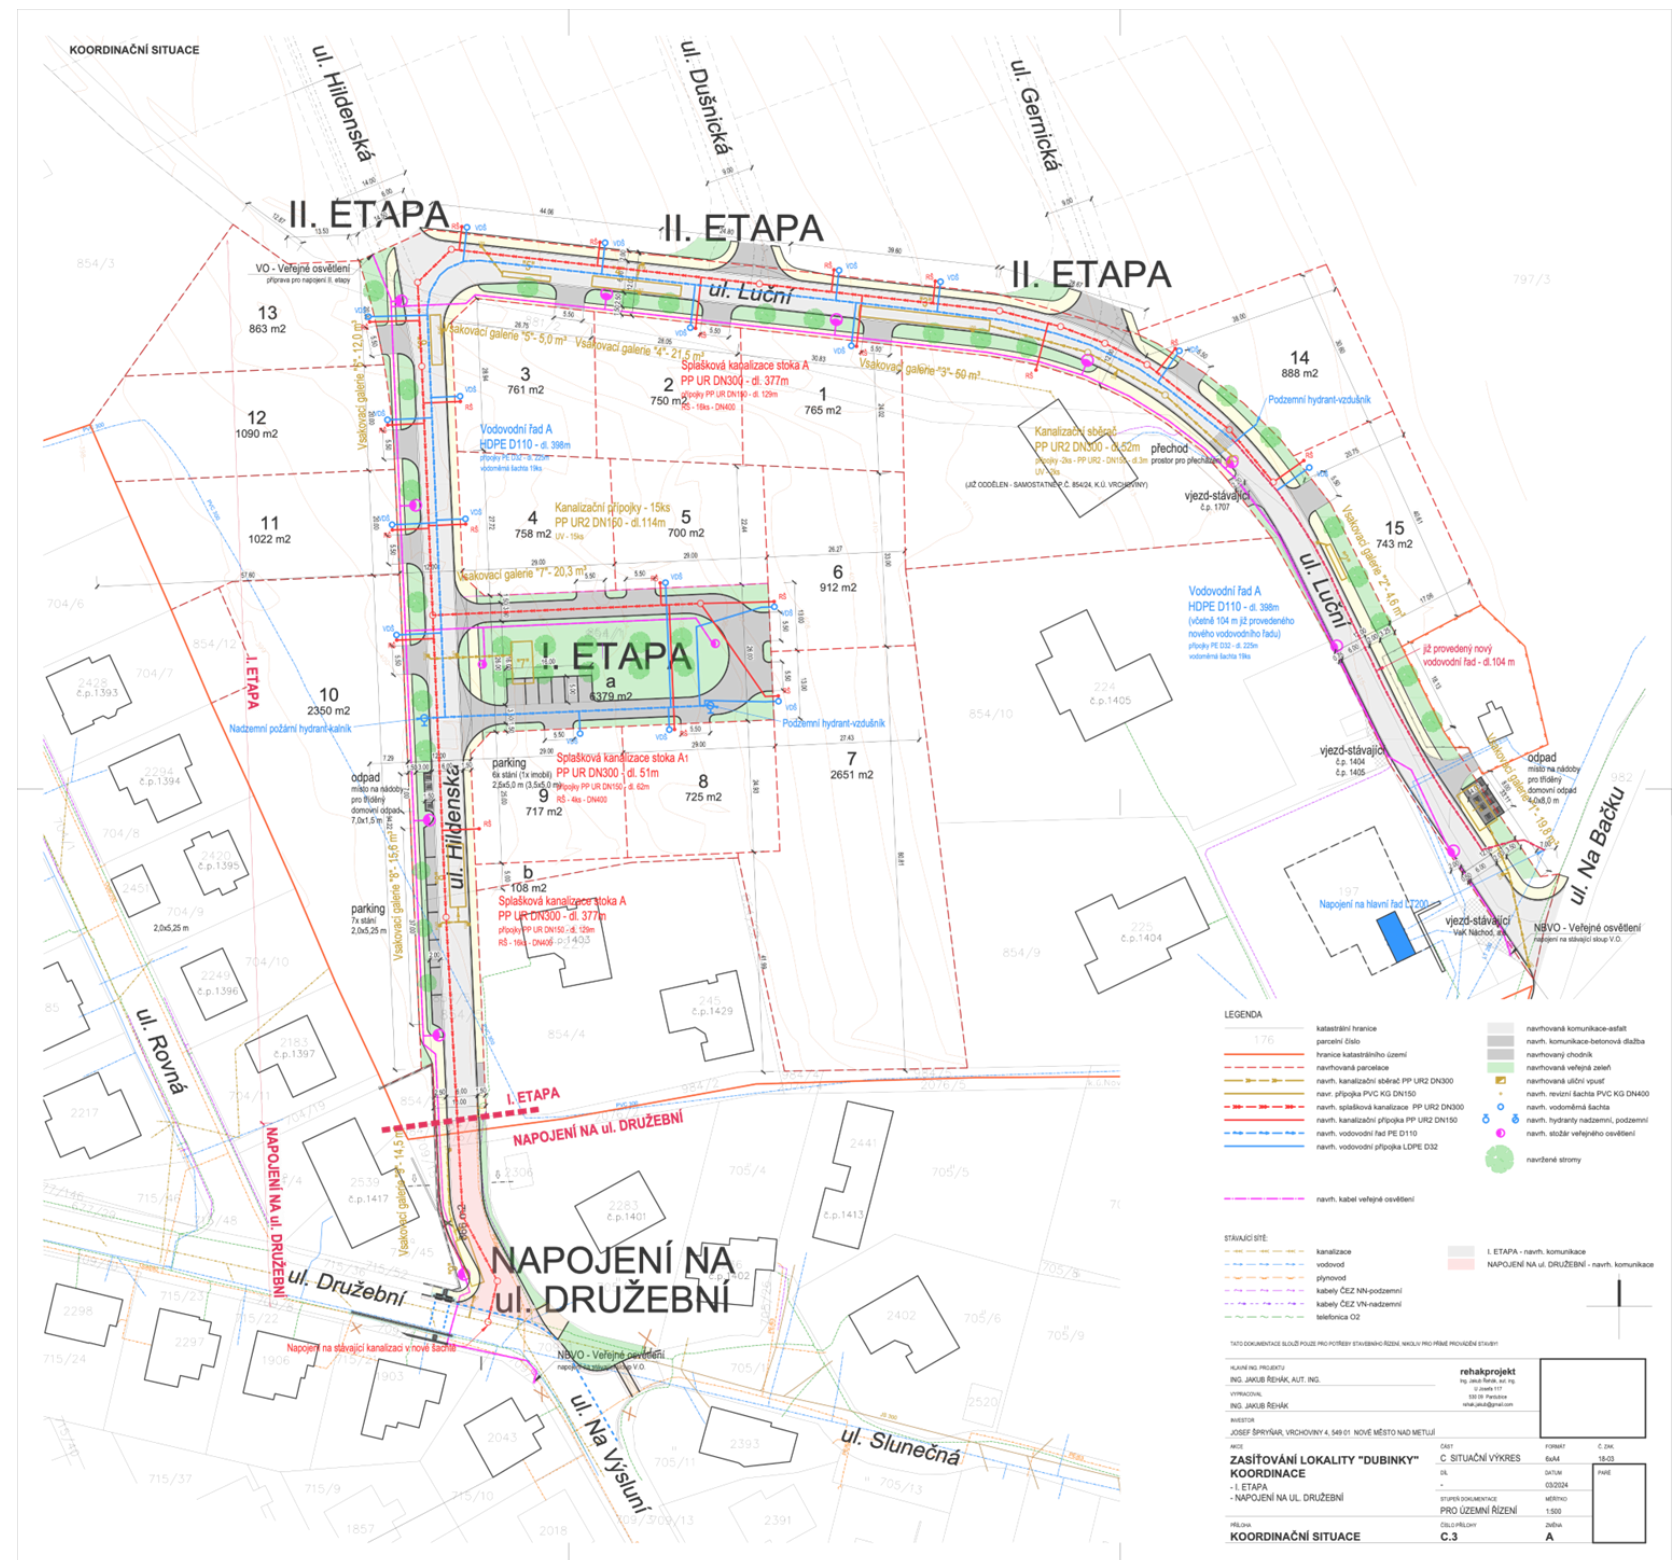


„DUBINKY“ II. etapa

... probíhá zpracování projektu

v nabídce 134 pozemků

(výměry parcel: 700 - 3100 m²)

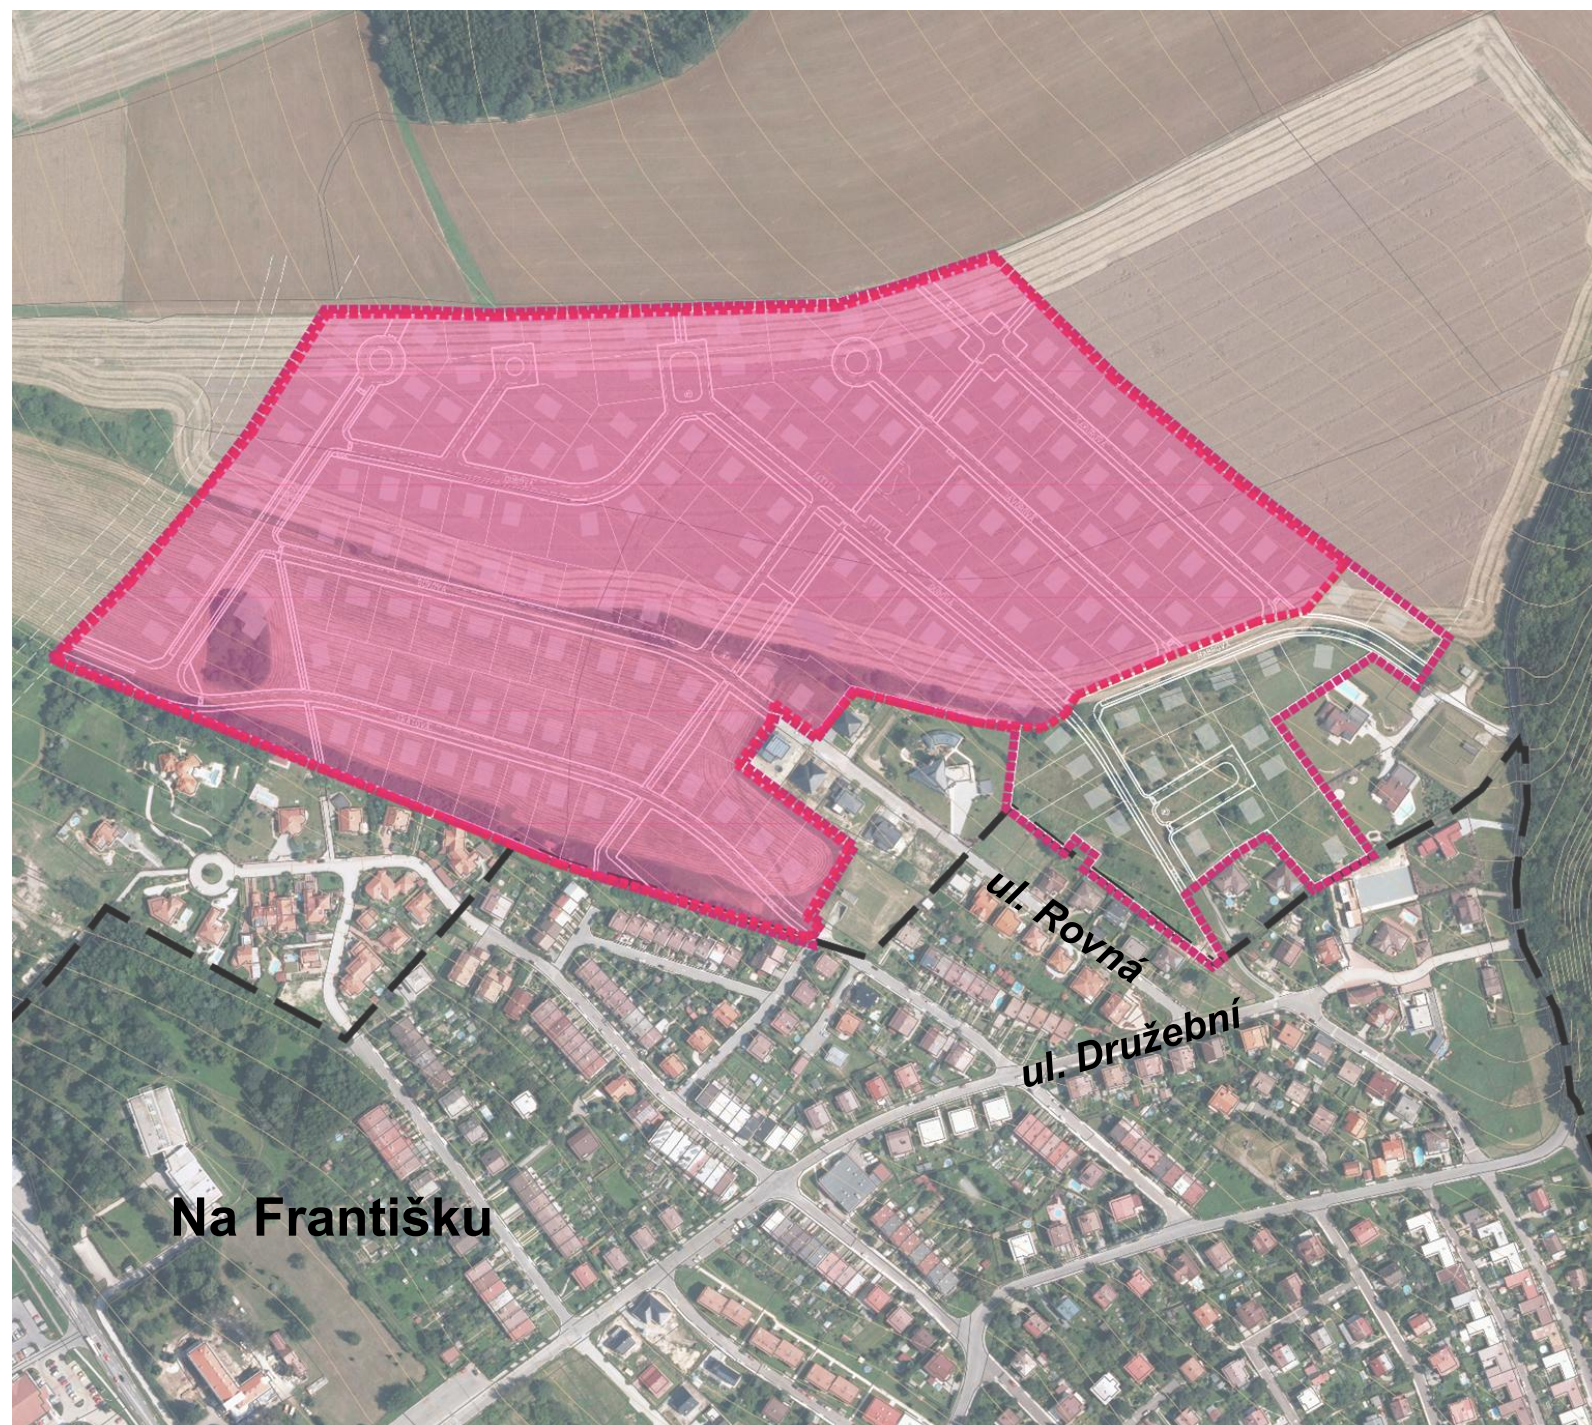

„DUBINKY“ II. etapa

... probíhá zpracování projektu



autoři

územní studie

Ing. arch. Ivan Kaplan
AGORA STUDIO

projektová dokumentace

Ing. Jakub Řehák
rehakprojekt
(hlavní inženýr projektu)

VECTURA Pardubice, s.r.o.

Ing. Ondřej Kvaček
(komunikace)

VÝCHODOČESKÁ PROJEKČNÍ, s.r.o.

Roman Kratěna
(vodovod, kanalizace)

spolupráce

Ing. arch. Lubomír Dědek
Ing. Vratislav Nývlt

investor

lokalita „**DUBINKY**“

Josef Špryňar