


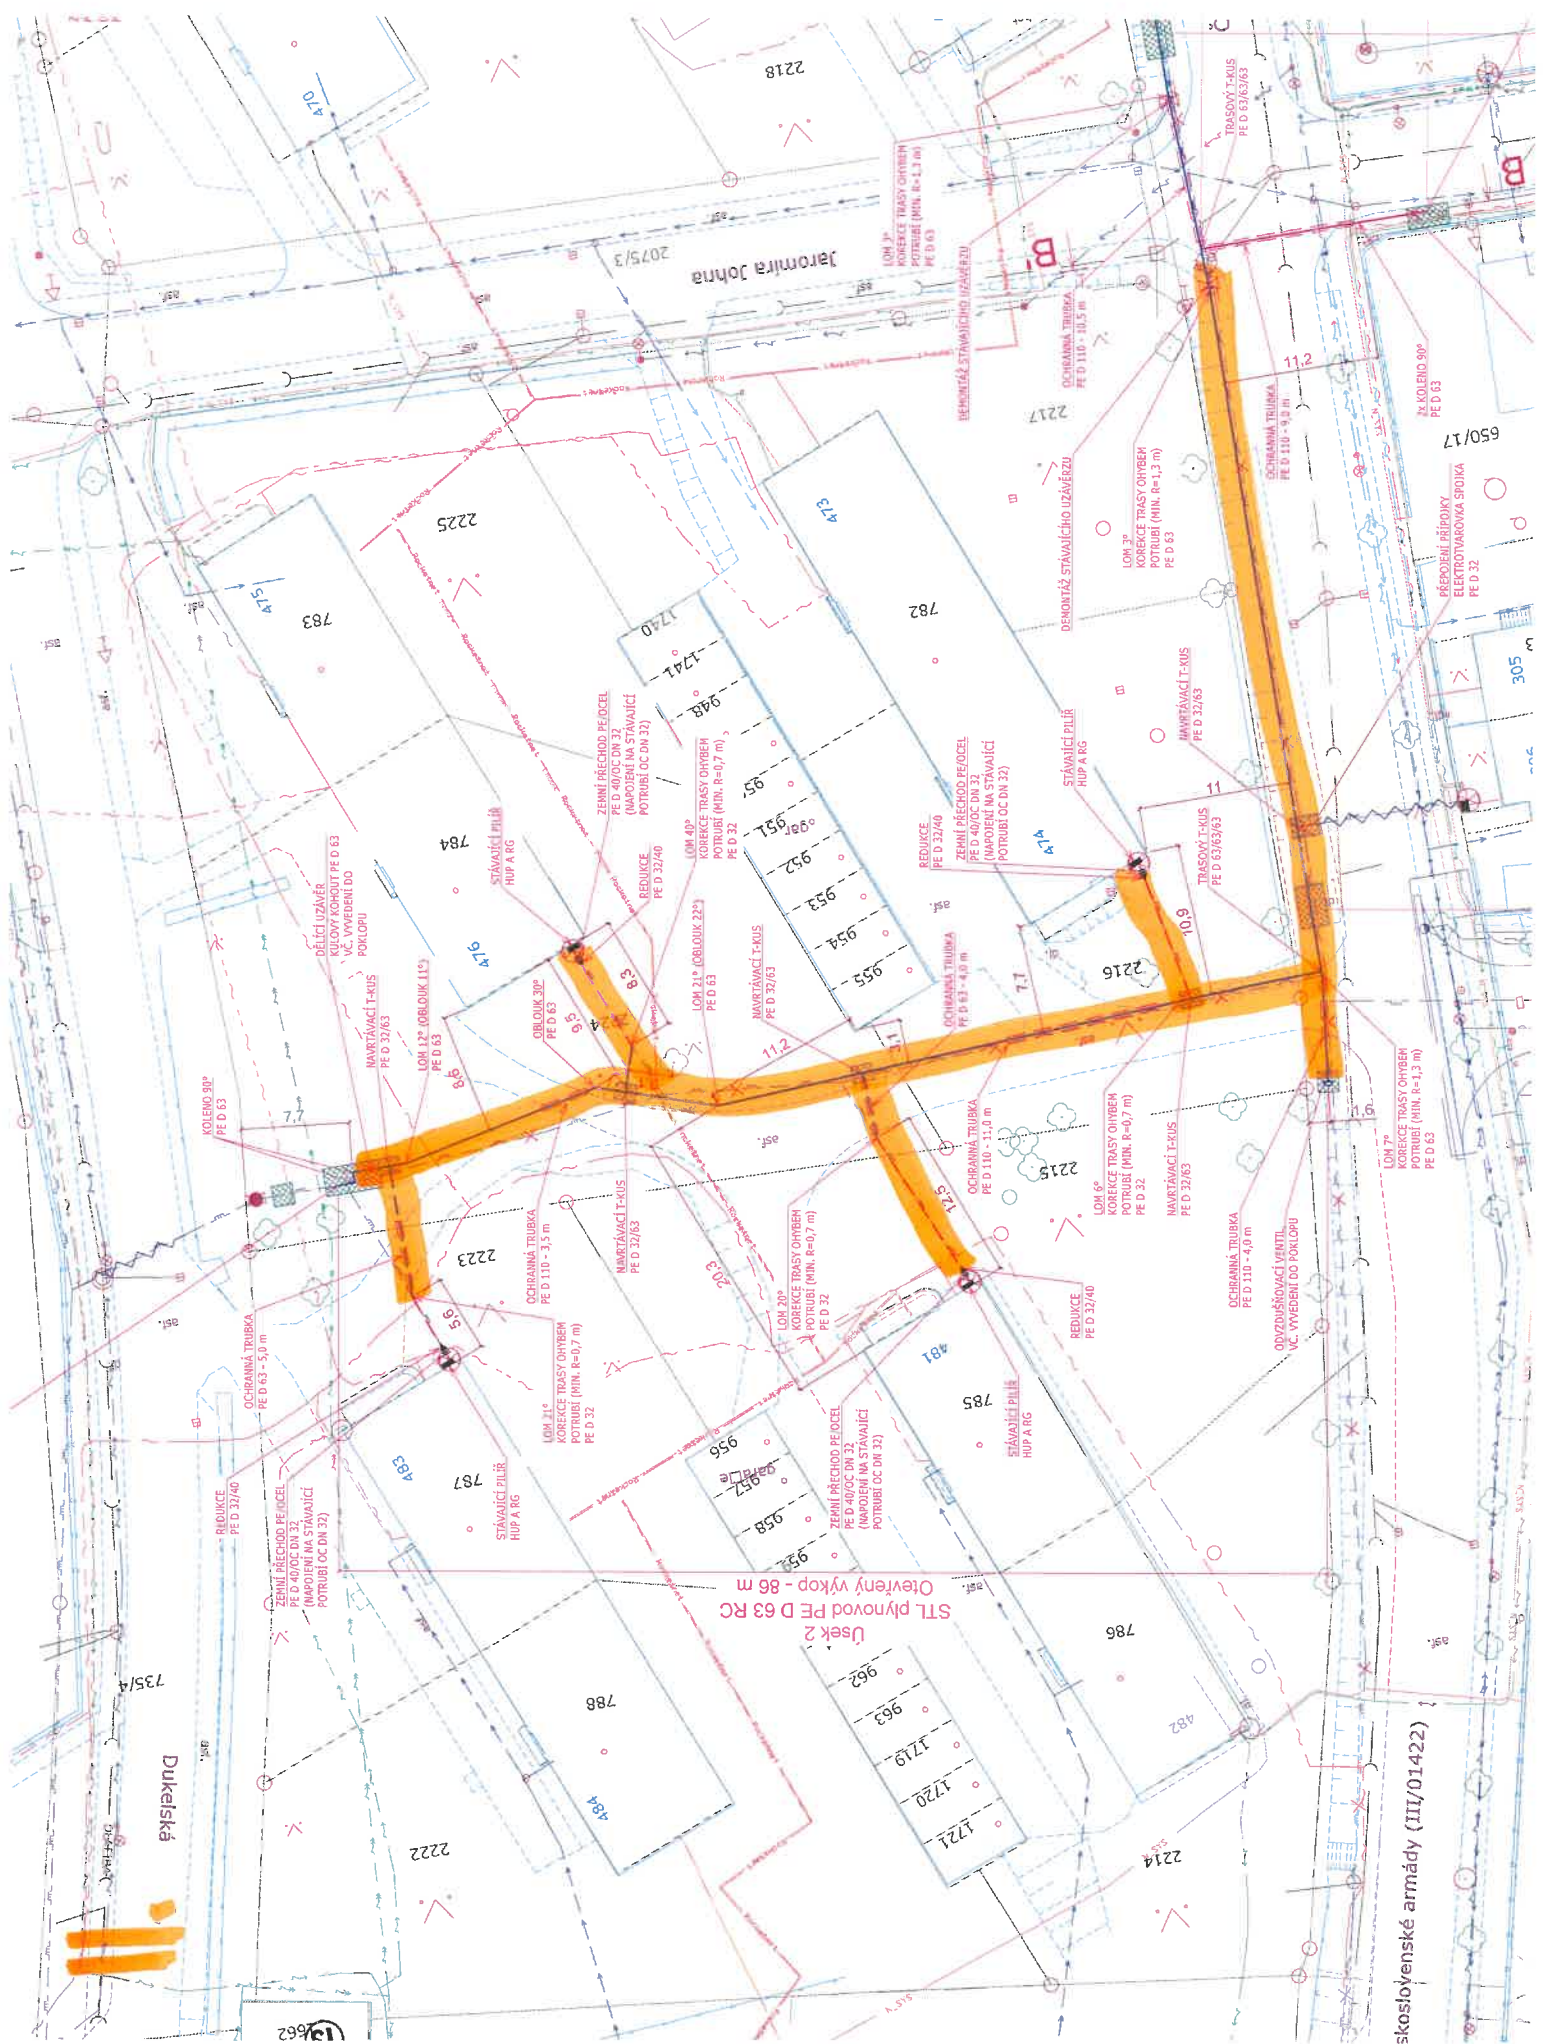

Usek 2
STL plynovod PE D 63 RC
Otevřený výkop - 86 m

skladiště armády (III/101422)