


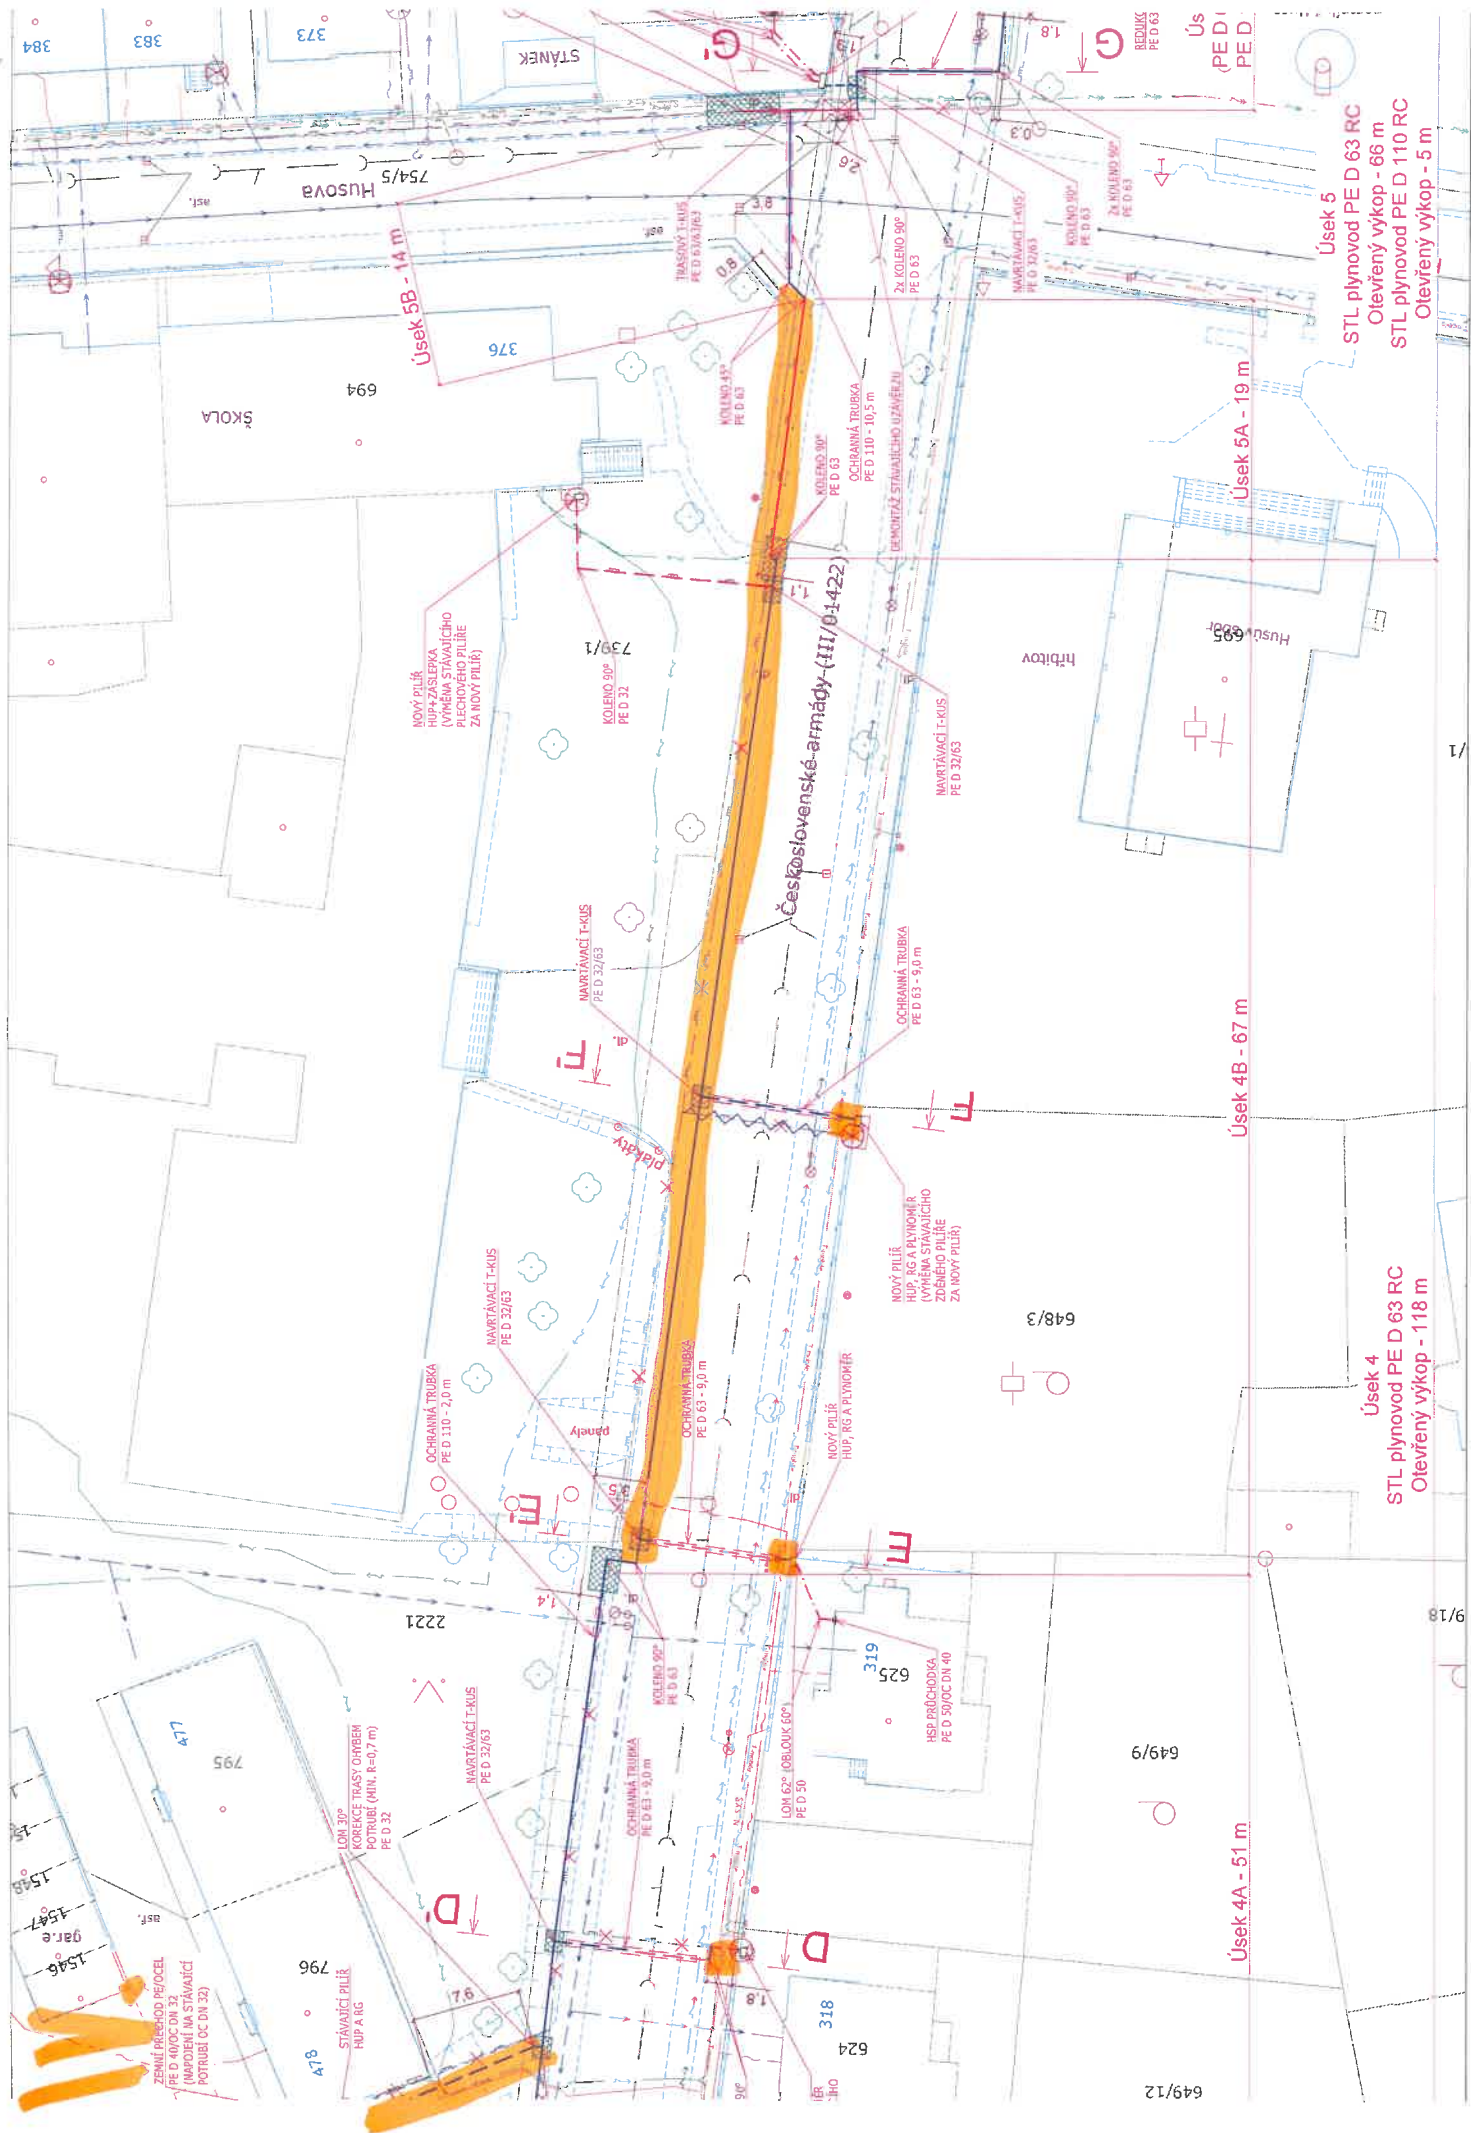

Úsek 5
STL plynovod PE D 63 RC
Otevřený výkop - 66 m
STL plynovod PE D 110 RC
Otevřený výkop - 5 m

Úsek 5A - 19 m

Úsek 4B - 67 m

Úsek 4
STL plynovod PE D 63 RC
Otevřený výkop - 118 m

Úsek 4A - 51 m

Československé armády (III/01422)

Úsek 5B - 14 m

NOVÝ PILÍŘ
HUP+ZASLEPKA
(VÝMĚNA STÁVAJÍCÍHO
PLECHOVÉHO PILÍŘE
ZA NOVÝ PILÍŘ)

739/1
KOLENO 90°
PE D 32

NAVŘTÁVACÍ T-KUS
PE D 32/63

NAVŘTÁVACÍ T-KUS
PE D 32/63

OCHRANNÁ TRUBKA
PE D 110 - 2,0 m

OCHRANNÁ TRUBKA
PE D 63 - 9,0 m

NOVÝ PILÍŘ
HUP, RG A PLYNOMĚR
(VÝMĚNA STÁVAJÍCÍHO
ZDĚNÉHO PILÍŘE
ZA NOVÝ PILÍŘ)

NOVÝ PILÍŘ
HUP, RG A PLYNOMĚR

KOLENO 90°
PE D 63

OCHRANNÁ TRUBKA
PE D 63 - 2,0 m

LOM 62° OBLOUK 60°
PE D 50

NAVŘTÁVACÍ T-KUS
PE D 32/63

LOM 30°
KORÉKCE TRASY OBOJEM
POTRUBÍ (MIN. R=0,7 m)
PE D 32

STÁVAJÍCÍ PILÍŘ
HUP A RG

ZEMNÍ PŘECHOD PE/OCEL
PE D 40/OC DN 32
(NAPDĚNÍ NA STÁVAJÍCÍ
POTRUBÍ OC DN 32)