





POHLEDY STAVEBNÍ, M 1:50

POHLED JIHOZÁPADNÍ

POHLED JIHOVÝCHODNÍ

POHLED SEVEROZÁPADNÍ

POHLED SEVEROVÝCHODNÍ

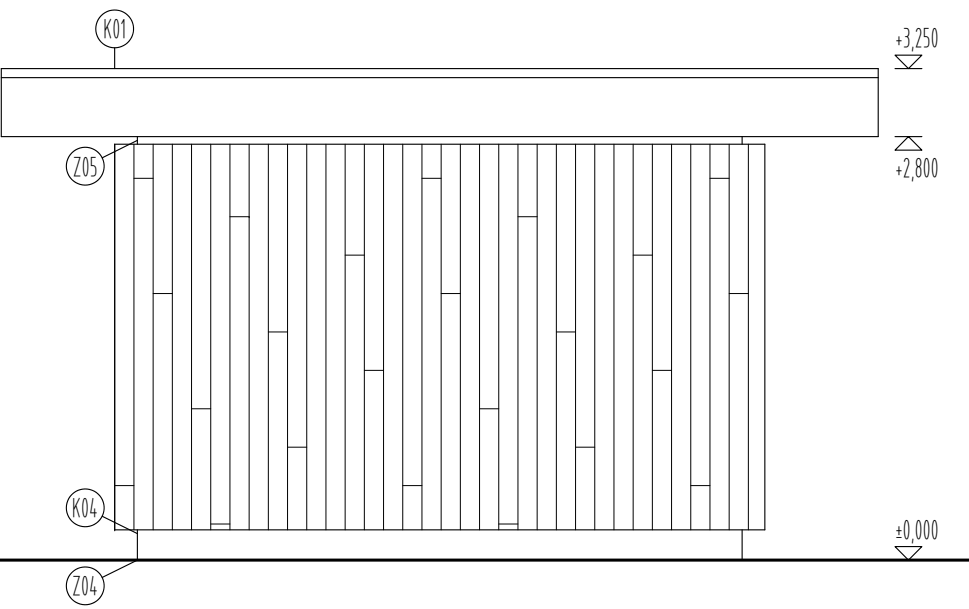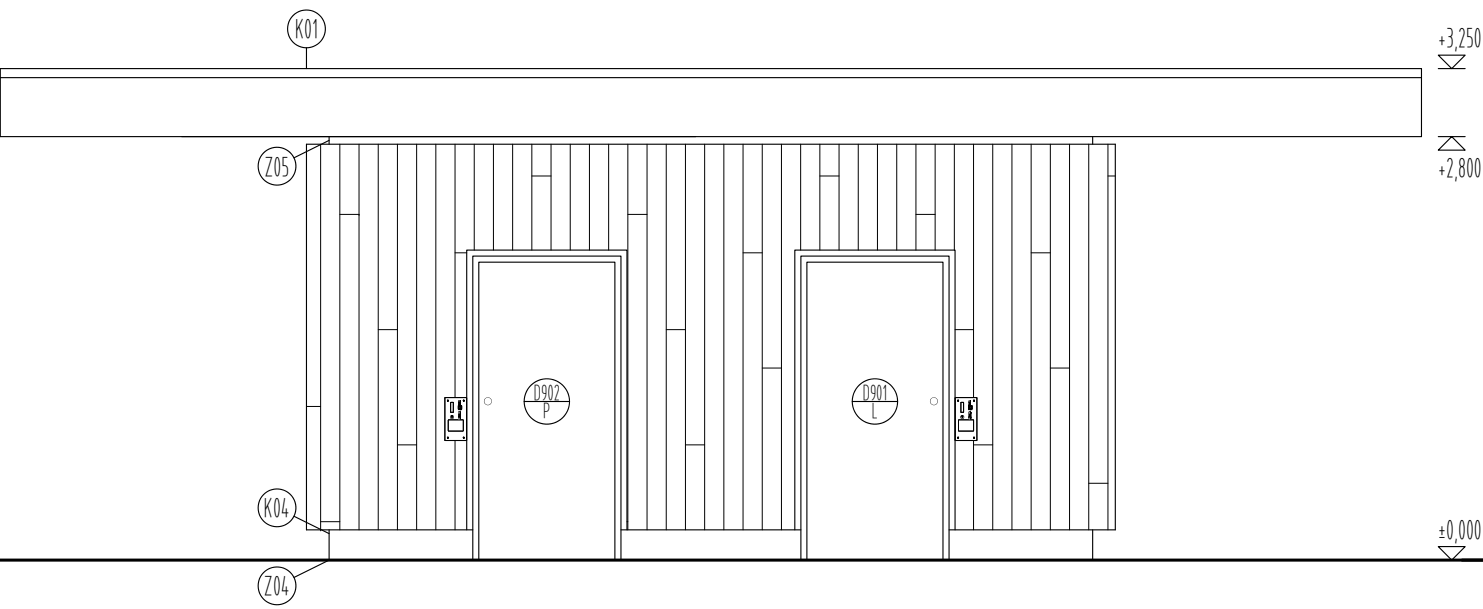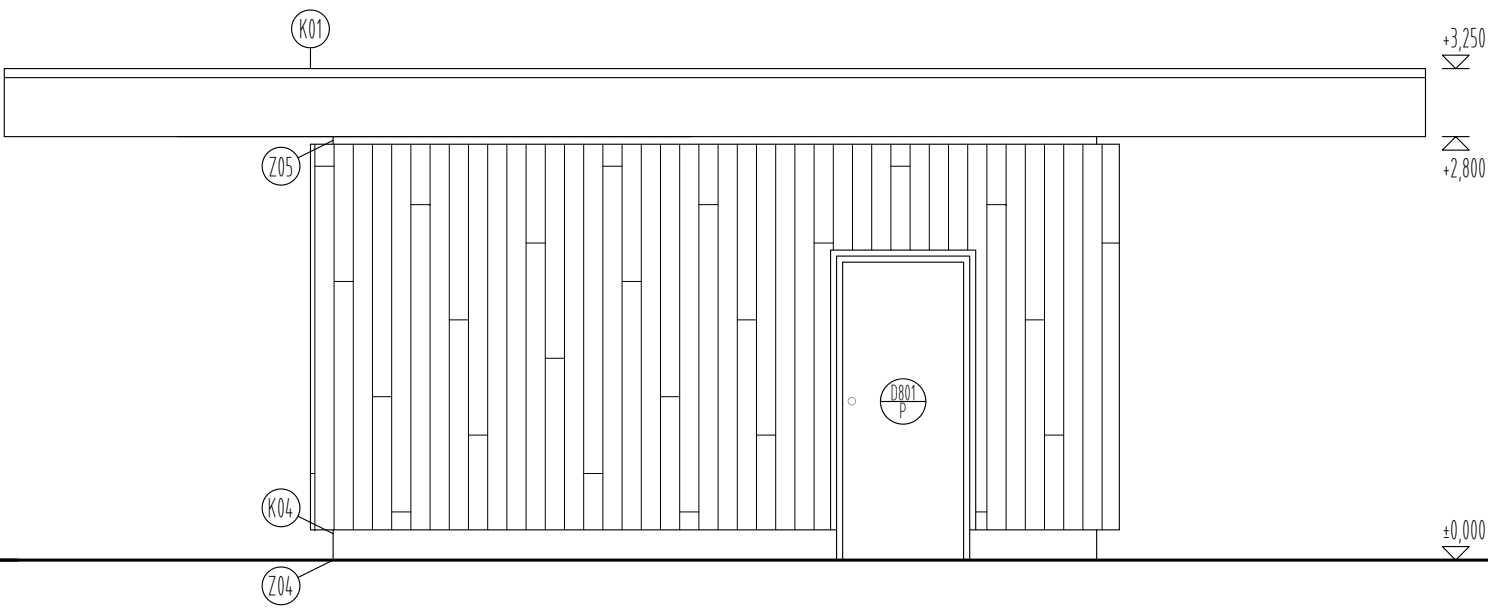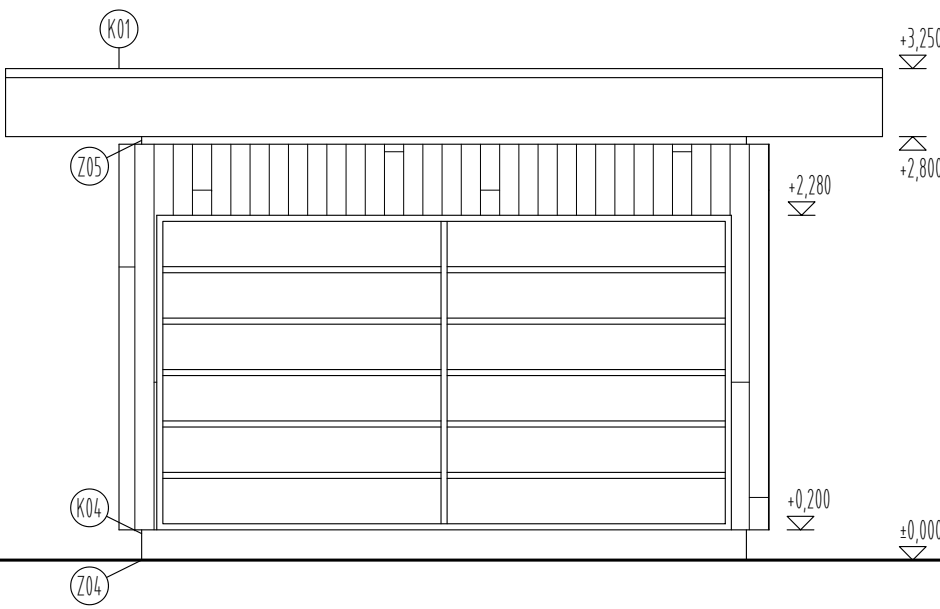





POHLEDY ARCHITEKTONICKÉ, M 1:50

POHLED JIHOZÁPADNÍ

POHLED JIHOVÝCHODNÍ

POHLED SEVEROZÁPADNÍ

POHLED SEVEROVÝCHODNÍ

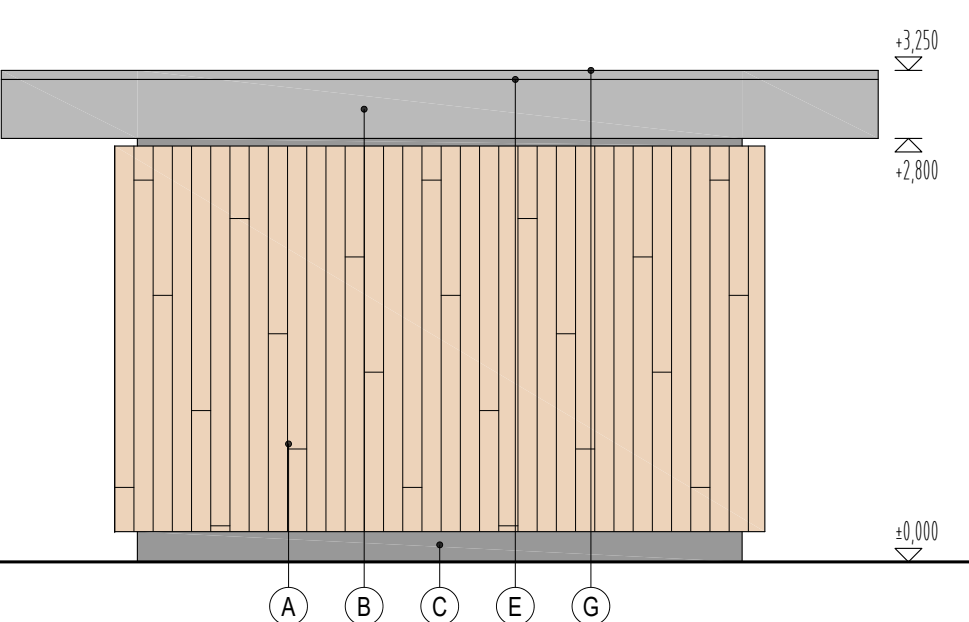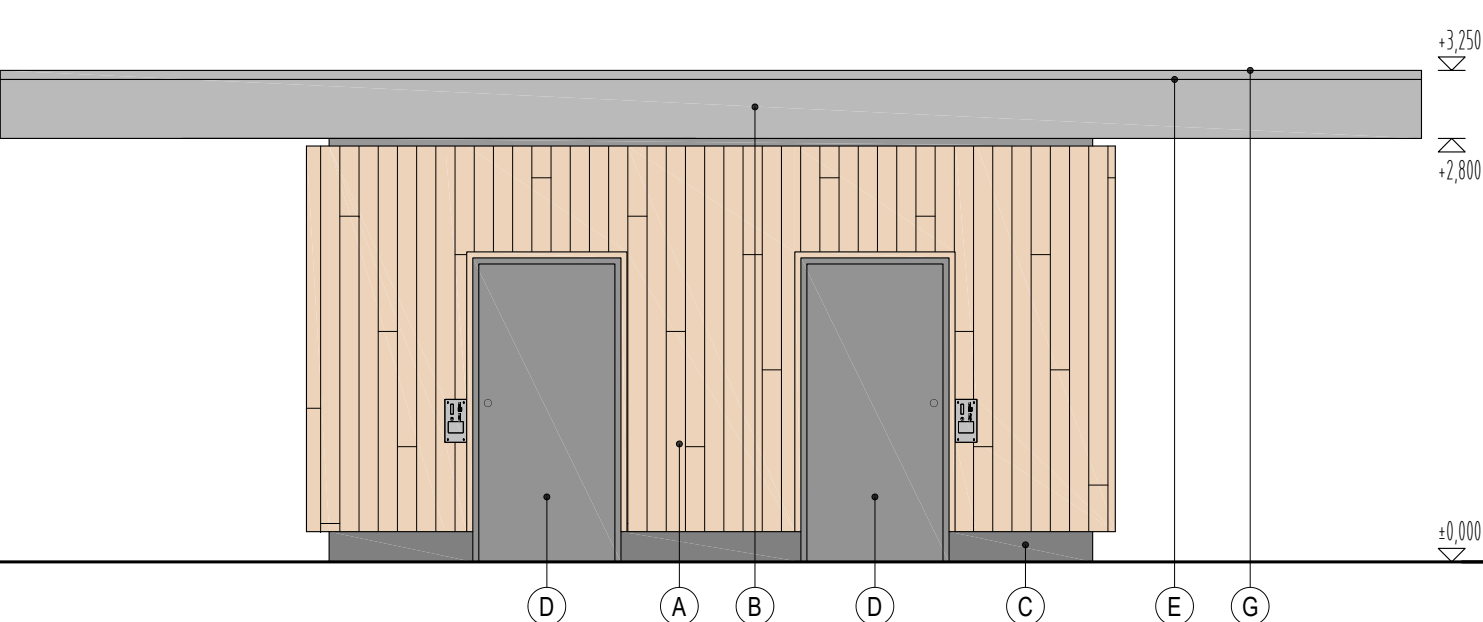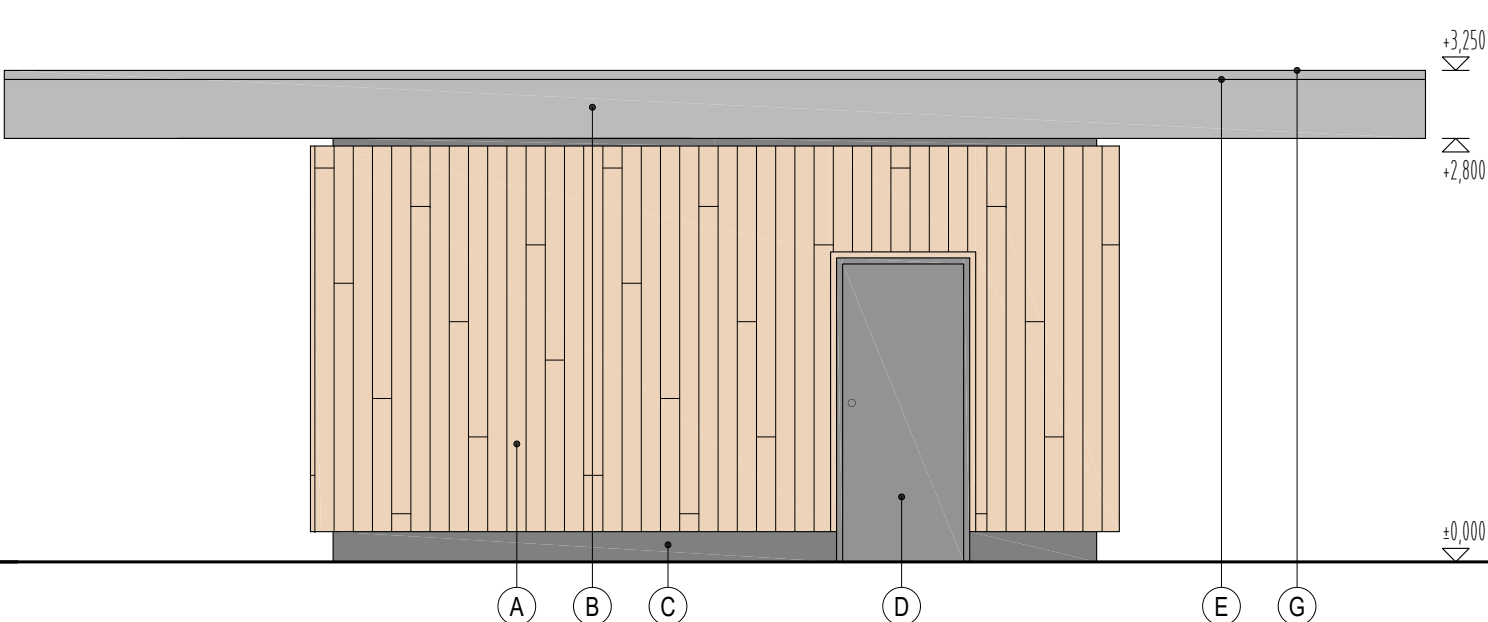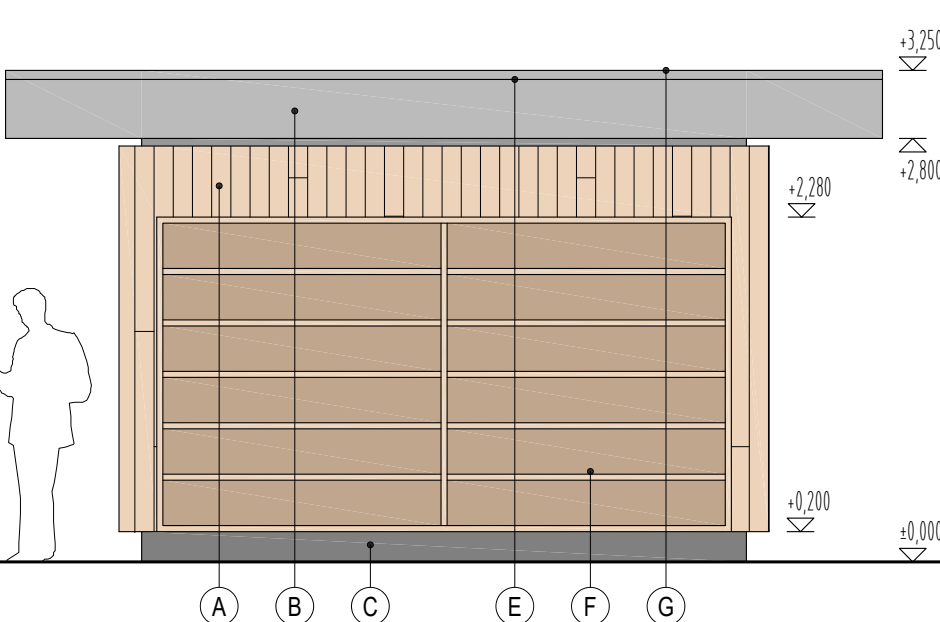

LEGENDA MATERIÁLŮ A POVRCHŮ

(A)	KONTAKTNÍ ZATEPLENÁ STĚNA, OBKLAD ZE SVISLÝCH PRKEN - SIBÍRSKÝ MODŘÍN, BEZ POVRCHOVÉ ÚPRAVY
(B)	HLADKÁ ŠTUKOVÁ OMÍTKA, SILIKONOVÝ NÁTĚR, BARVA ŠEDÁ
(C)	ZATEPLENÝ SOKL, SOKLOVÁ MOZAIKOVÁ OMÍTKA - BARVA ŠEDÁ
(D)	HLINÍKOVÉ VSTUPNÍ DVEŘE - TMAVĚ ŠEDÁ, TEPELNĚIZOLAČNÍ PANEL
(E)	KLEMPÍRSKÉ PRVKY, HLINÍKOVÝ PLECH RESP. POPLASTOVANÝ PLECH - BARVA TMAVĚ ŠEDÁ
(F)	KNHOVNA JAKO SOUČÁST OBKLADU - SIBÍRSKÝ MODŘÍN, BEZ POVRCHOVÉ ÚPRAVY
(G)	VEGETAČNÍ STŘECHA S EXTENZIVNÍ ZELEŇÍ

POZNÁMKY

- ODSTŮNY KONSTRUKCÍ BUDOU VYBRÁNY ZE VZORKŮ PŘEDLOŽENÝCH DODAVATELEM. BAREVNOST I STRUKTURA BUDE VYBÍRÁNA ZA ÚČASTI PROJEKTANTA/ARCHITEKTA.



PROJEKTOVÝ
ATELIÉR
D.A.V.I.D.

GENERÁLNÍ PROJEKTANT
RUPRECHTICKÁ 199, LIBEREC, TEL:+420 482 412 211, atelierdavid@atelierdavid.cz

AKCE : REVITALIZACE PARKU JIRÁSKOVY SADY, NOVÉ MĚSTO NAD METUJÍ - ETAPA I.			
ZADAVATEL :	MĚSTO NOVÉ MĚSTO NAD METUJÍ	ZAK. ČÍSLO:	D/24-038-DPS
VED. PROJEKTANT:	ING. ARCH. DAVID	DATUM:	10/2024
VYPRACOVAL:	ING. BULENOVÁ, P. KOŠÁK	STUPĚŇ:	DPS
KONTROLOVAL:	ING. ARCH. FEIGEL	MĚRITKO:	1:50
PŘÍLOHA: ARCHITEKTONICKO-STAVEBNÍ ŘEŠENÍ POHLEDY STAVEBNÍ, POHLEDY ARCHITEKTONICKÉ		PŘÍLOHA:	PÁŘE:
		D8.1.4.	