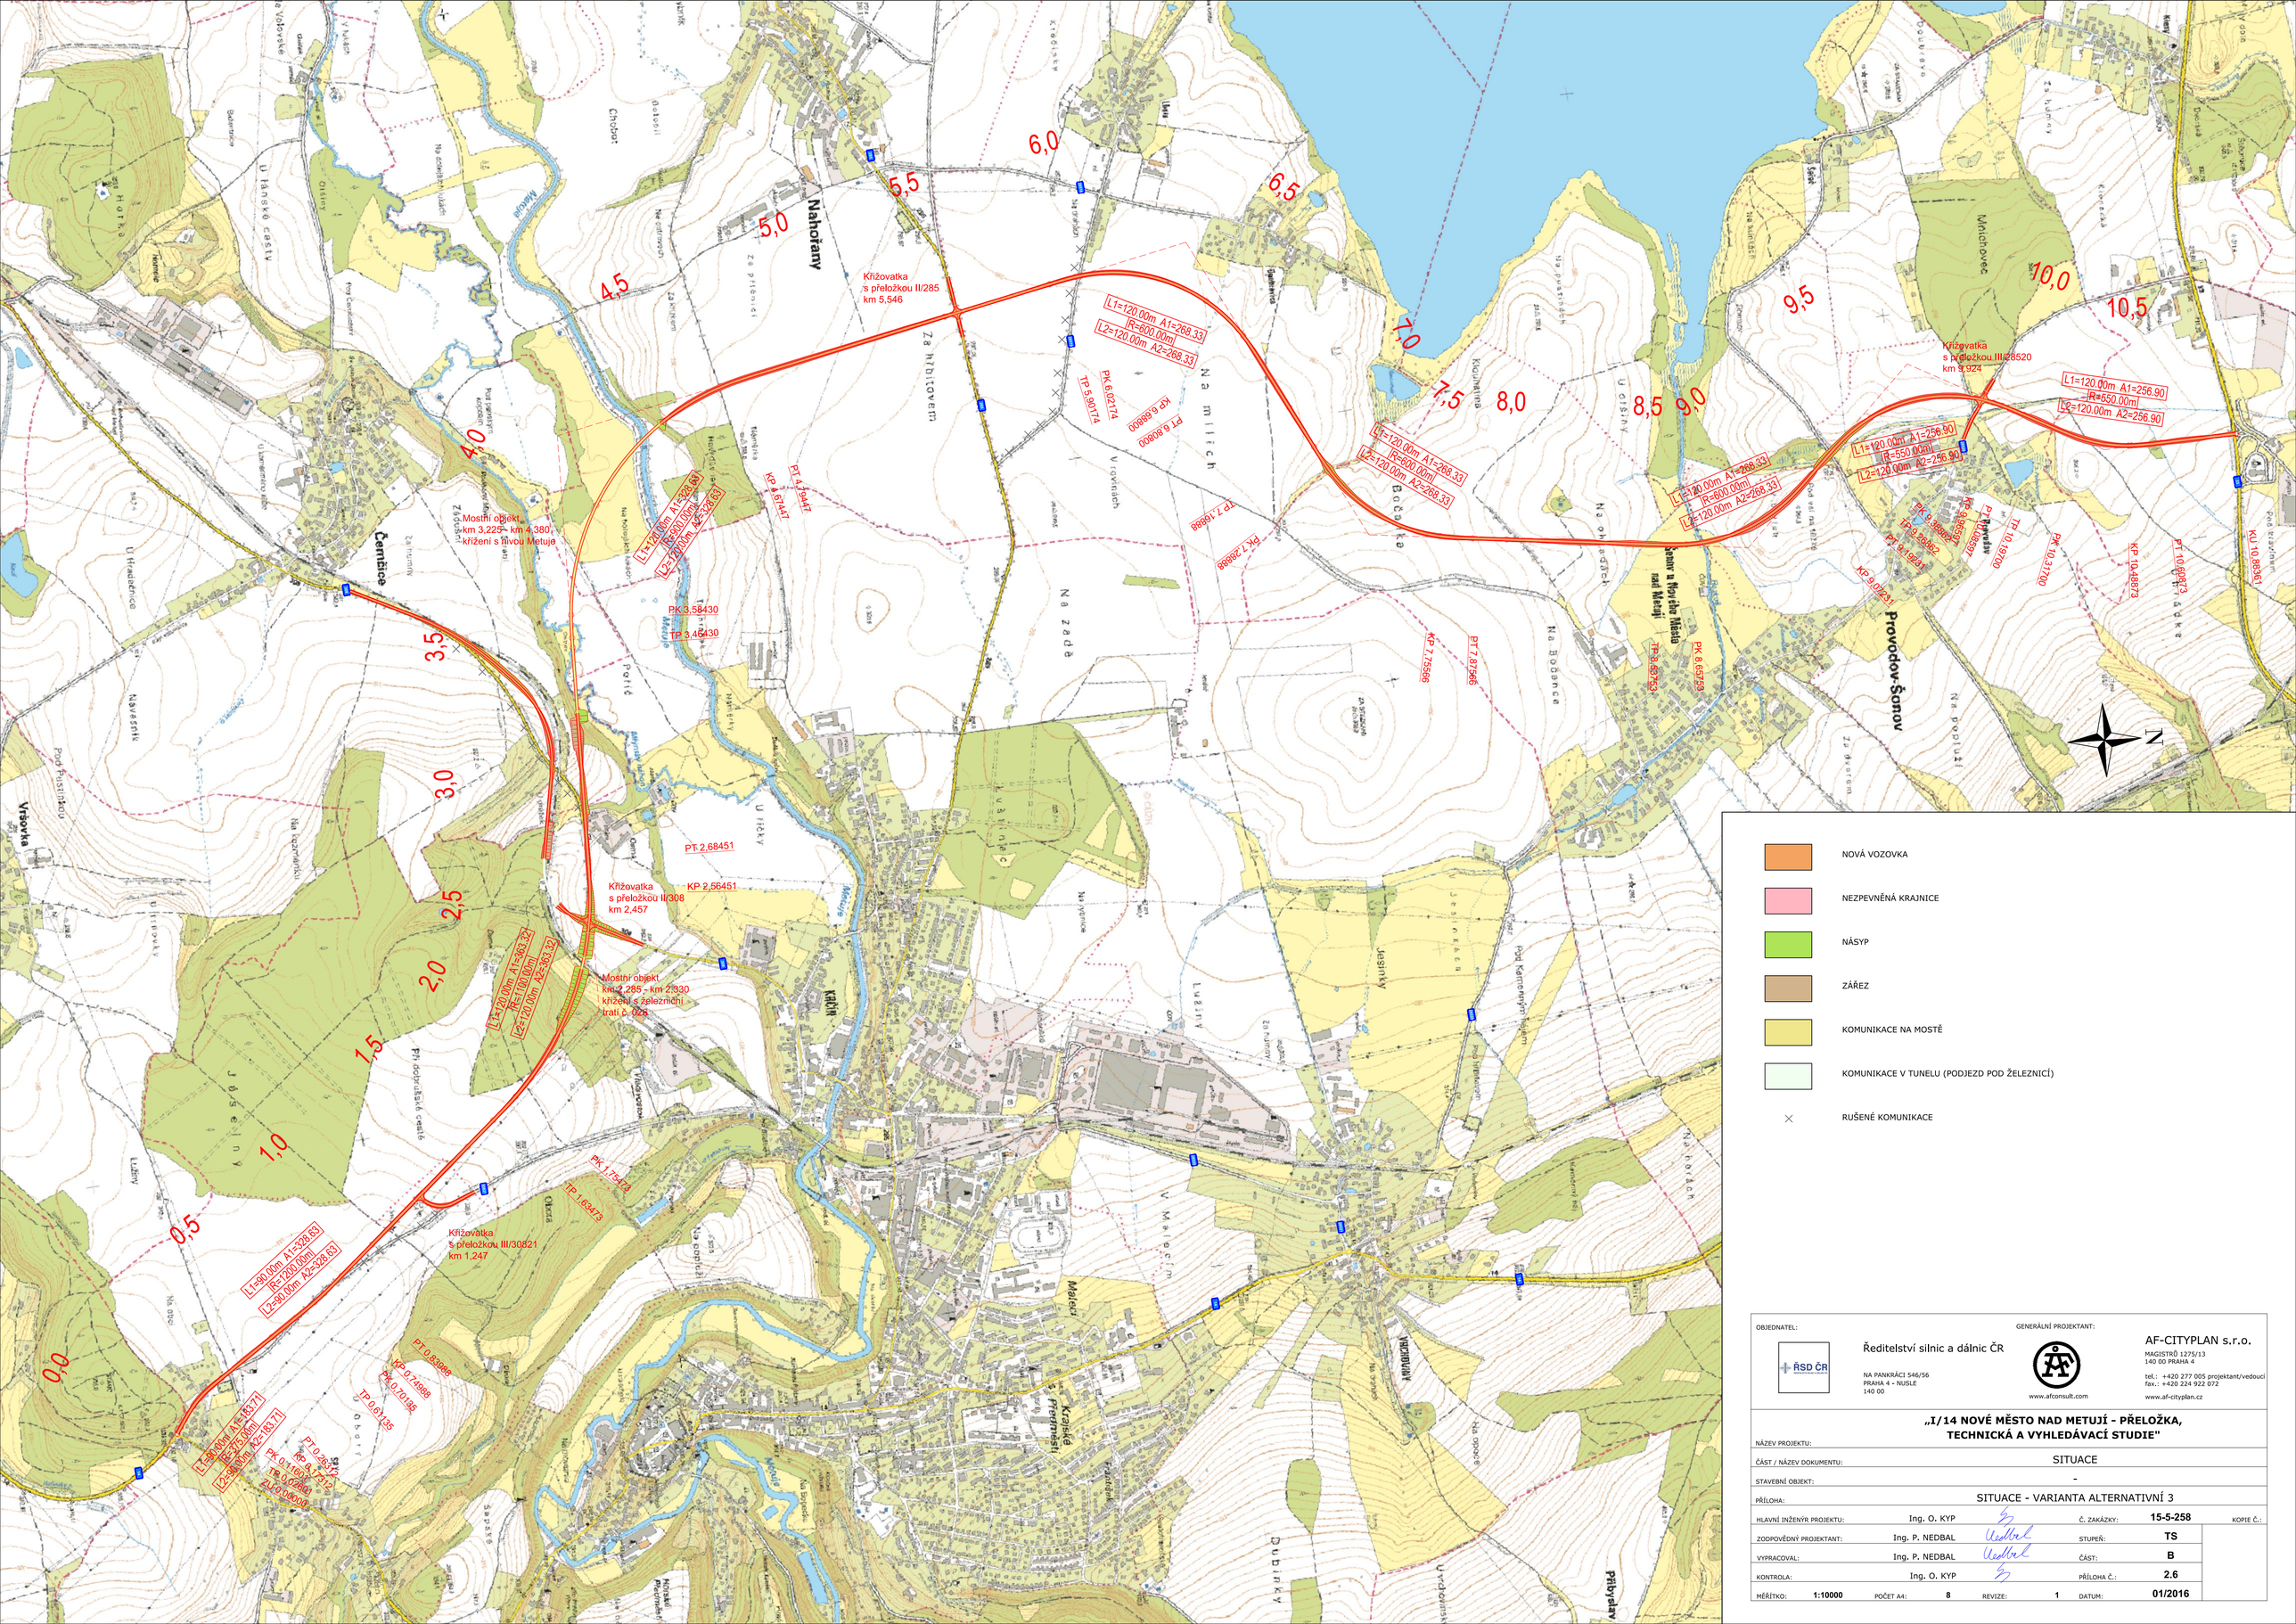

OBJEDNATEL:

ŘSD ČR

Ředitelství silnic a dálnic ČR

NA PANKRÁCI 546/56
PRAHA 4 - NUSLE
140 00

GENERÁLNÍ PROJEKTANT:

www.afconsult.com

AF-CITYPLAN s.r.o.

MAGISTRŮ 1275/13
140 00 PRAHA 4

tel.: +420 277 005 projektant/vedoucí
fax.: +420 224 922 072

www.af-cityplan.cz

„I/14 NOVÉ MĚSTO NAD METUJÍ - PŘELOŽKA, TECHNICKÁ A VYHLEDÁVACÍ STUDIE"

NÁZEV PROJEKTU:	
ČÁST / NÁZEV DOKUMENTU:	SITUACE
STAVEBNÍ OBJEKT:	-
PŘÍLOHA:	SITUACE - VARIANTA ALTERNATIVNÍ 3

HLAVNÍ INŽENÝR PROJEKTU:	Ing. O. KYP		Č. ZAKÁZKY:	15-5-258	KOPIE Č.:
ZODPOVĚDNÝ PROJEKTANT:	Ing. P. NEDBAL		STUPEŇ:	TS	
VYPRACOVAL:	Ing. P. NEDBAL		ČÁST:	B	
KONTROLA:	Ing. O. KYP		PŘÍLOHA Č.:	2.6	
MĚŘÍTKO: 1:10000	POČET A4: 8	REVIZE: 1	DATUM:	01/2016	