Podélný profil: VARIANTA ALTERNATIVNÍ 2 M 1:10000/1000

Rozsah: km 0,00000 - km 9,54645

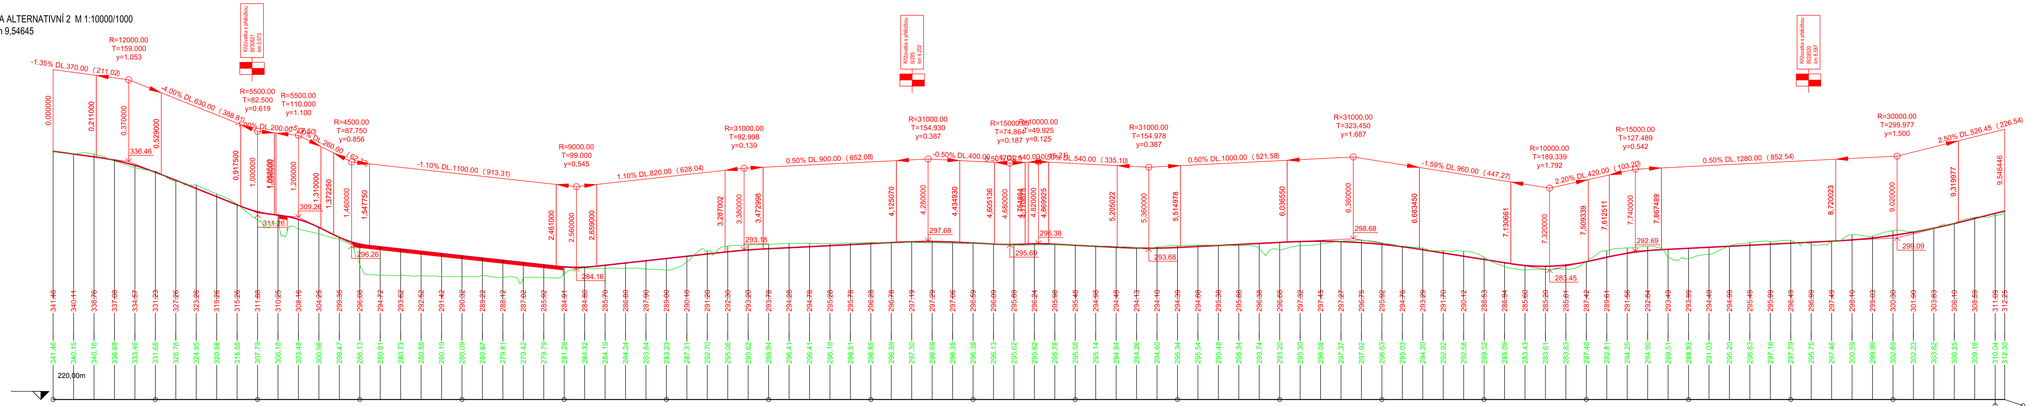

OBJEDNATEL:

ŘSD ČR

GENERÁLNÍ PROJEKTANT:

Ředitelství silnic a dálnic ČR

NA PANKRÁCI 546/56
PRAHA 4 - NUSLE
140 00

AF-CITYPLAN s.r.o.

NÁDSTNÍ 1270/13
140 00 PRAHA 4

tel.: +420 277 005 projektant@vedou.cz
fax.: +420 224 922 072

www.afconsult.com

www.af-cityplan.cz

„I/14 NOVÉ MĚSTO NAD METUJÍ - PŘELOŽKA, TECHNICKÁ A VYHLEDÁVACÍ STUDIE"

NÁZEV PROJEKTU:	
ČÁST / NÁZEV DOKUMENTU:	PODÉLNÉ PROFILY
STAVEBNÍ OBJEKT:	-
PŘÍLOHA:	PODÉLNÝ PROFIL - VARIANTA ALTERNATIVNÍ 2

HLAVNÍ INŽENÝR PROJEKTU:	Ing. O. KYP	Č. ZAKÁZKY:	15-5-258	KOPIE Č.:
ZODPOVĚDNÝ PROJEKTANT:	Ing. P. NEDBAL	STUPEŇ:	TS	
VYPRACOVAL:	Ing. P. NEDBAL	ČÁST:	B	
KONTROLA:	Ing. O. KYP	PŘÍLOHA Č.:	3.5	
MĚŘÍTKO: 1:10000/1000	POČET A4: 7	REVIZE: 1	DATUM:	01/2016