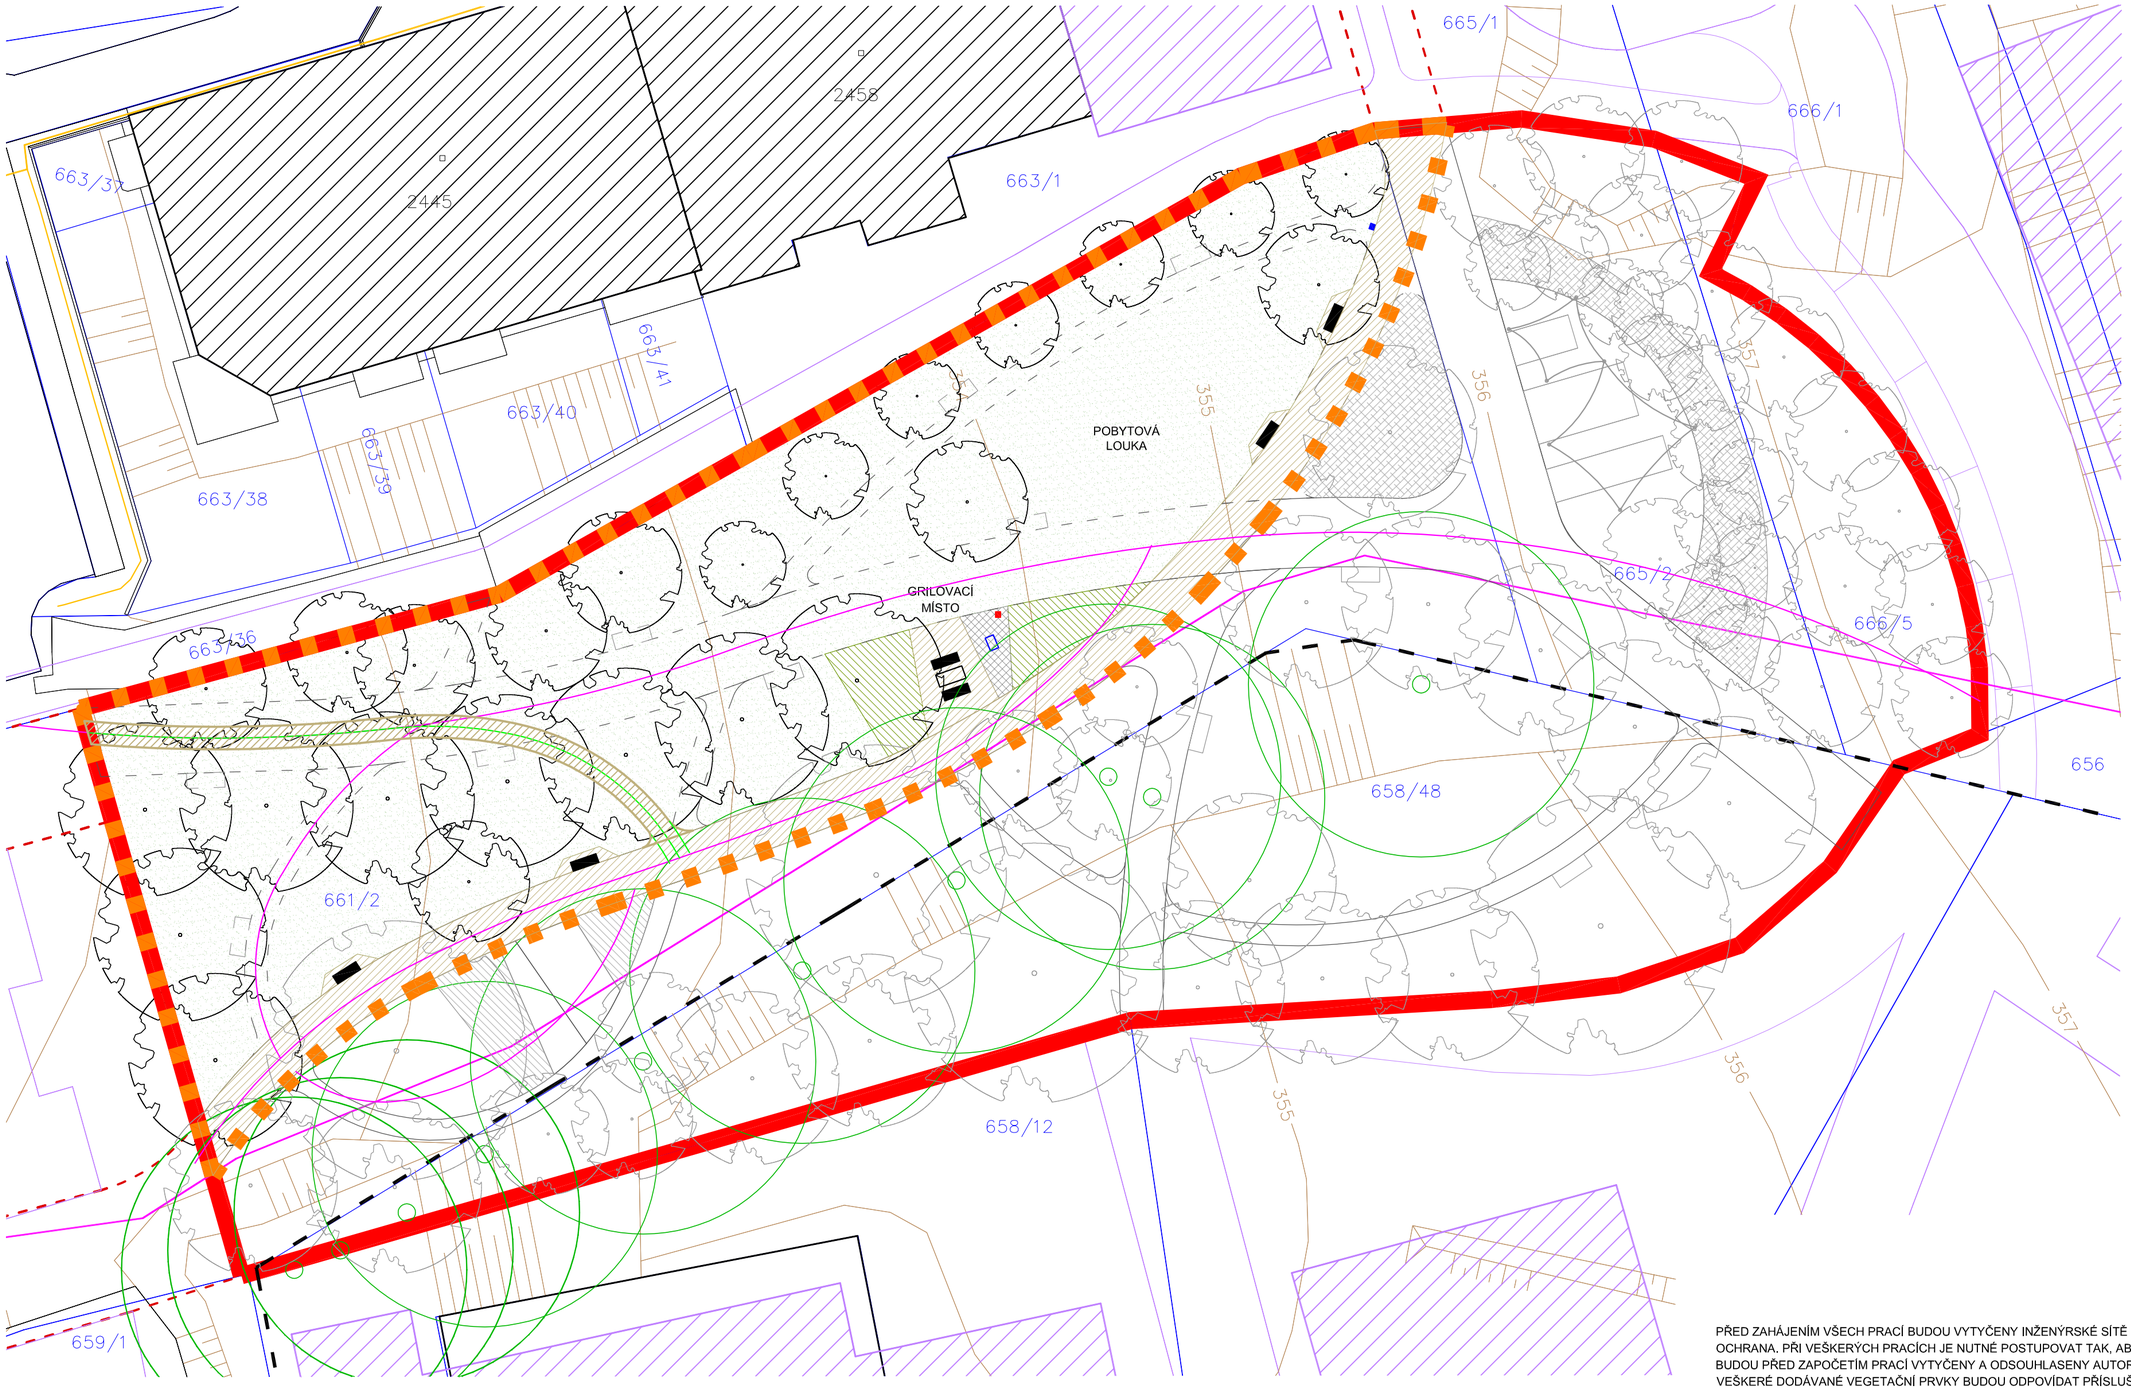

LEGENDA

- katastr nemovitostí
- hranice řešeného území - celý park Březinky (p.č. 661/2, 665/2, 666/5, 658/48)
- hranice řešeného území - I. etapa
- stávající objekty
- plánované objekty
- napojení na vnější infrastrukturu
- oplocení - stav
- terén - stav
- stávající stromy

ING SÍTĚ:

- kabel sdělovacího vedení - stávající
- veřejné osvětlení - stávající

NÁVRH:

- cesta s přírodním povrchem - doplnění cestní sítě k I. etapě
- cesty a plochy s přírodním povrchem - I. etapa
- cesty - dlažba - I. etapa
- cesty a zpevněné plochy - následující etapy
- trávník
- záhony - keře - I. etapa
- záhony - keře - následující etapy
- záhony - trvalky, traviny - následující etapy
- stromy nové - I. etapa
- stromy nové - následující etapy
- lavičky - I. etapa
- odpadkové koše - I. etapa
- držák na sáčky pro psí exkrementy, včetně odpadkové nádoby - I. etapa
- lavice se stolem - I. etapa
- gril - I. etapa

PŘED ZAHÁJENÍM VŠECH PRACÍ BUDOU VYTYČENY INŽENÝRSKÉ SÍTĚ PŘÍSLUŠNÝMI SPRÁVCI SÍTÍ A BUDE PROVEDENA JEJICH OCHRANA. PŘI VEŠKERÝCH PRACÍCH JE NUTNÉ POSTUPOVAT TAK, ABY NEDOŠLO K POŠKOZENÍ SÍTÍ. VEŠKERÉ NAVRŽENÉ PRVKY BUDOU PŘED ZAPOČETÍM PRACÍ VYTYČENY A ODSOUHLASENY AUTORSKÝM DOZOREM.
VEŠKERÉ DODÁVANÉ VEGETAČNÍ PRVKY BUDOU ODPOVÍDAT PŘÍSLUŠNÝM NORMÁM PRO ŠKOLKAŘSKÉ VÝPĚSTKY.
PONECHANÉ STROMY V BLÍZKOSTI MÍST REALIZACE BUDOU ZAJIŠTĚNY PROTI POŠKOZENÍ DLE ZÁSAD OCHRANY STROMŮ NA STAVENIŠTI.
PŘI VÝSADBĚ STROMŮ A KEŘŮ BUDOU DODRŽENY PLATNÉ STANDARDY AOPK!
S OHLEDEM NA MOŽNÝ VÝSKYT ČMELÁKŮ JE VHODNÉ TERÉNNÍ PRÁCE ČASOVAT MIMO REPRODUKČNÍ OBDOBÍ, KDY JSOU JIŽ SOCIETY ČMELÁKŮ ROZPADLÉ, TEDY NA DOBU PODZIMU A ZIMY.

AUTORSKÁ PRÁVA - UPOZORNĚNÍ: Projektová dokumentace je autorským dílem ve smyslu zákona č. 12 / 2000 Sb. (autorský zákon). PROJEKTANT uděluje souhlas s užitím projektové dokumentace pro konkrétní osobu - stavebníka a pro účel realizace přiložených povolení a realizace stavby na uvedeném místě. Kopírování, zveřejňování a jiné šíření jakékoliv části dokumentace, zejména použití pro projektování či výstavbu jiných staveb nebo použití jinou osobou je zákonem zakázáno. Bez předchozího písemného souhlasu PROJEKTANTA nelze provádět změny projektu či stavby prováděné podle tohoto projektu. Veškerá práva vůči autorských práv jsou vyhrazena a chráněna zákonem. Porušení autorských práv je trestné a bude stíháno podle trestního zákona.

název stavby:	REVITALIZACE PARKU VEŘEJNÉ ZELENĚ - PARK BŘEZINKY, NOVÉ MĚSTO NAD METUJÍ I. ETAPA - DOPLNĚNÍ CESTNÍ SÍTĚ	**stupeň:** -
		datum: 9. 2020
		č. zakázky: 2020/34
výkres:	1. KOORDINAČNÍ VÝKRES, 1:250	**paré:**

green4plan

autor:
green4plan s.r.o.
Vysokov 191, 549 12 Vysokov
IČ: 288 57 097, DIČ: CZ288 57 097
Hlavní projektant: Ing. et Ing. Barbora Májková
Projektanti: Ing. Vojtěch Kučera,
Ing. Jana Palgutová, Ing. Kateřina Jonášová

mnm nové město nad metují

klient:
Město Nové Město nad Metují
náměstí Republiky 6
549 01 Nové Město nad Metují
IČO: 00272876, DIČ: CZ00272876