


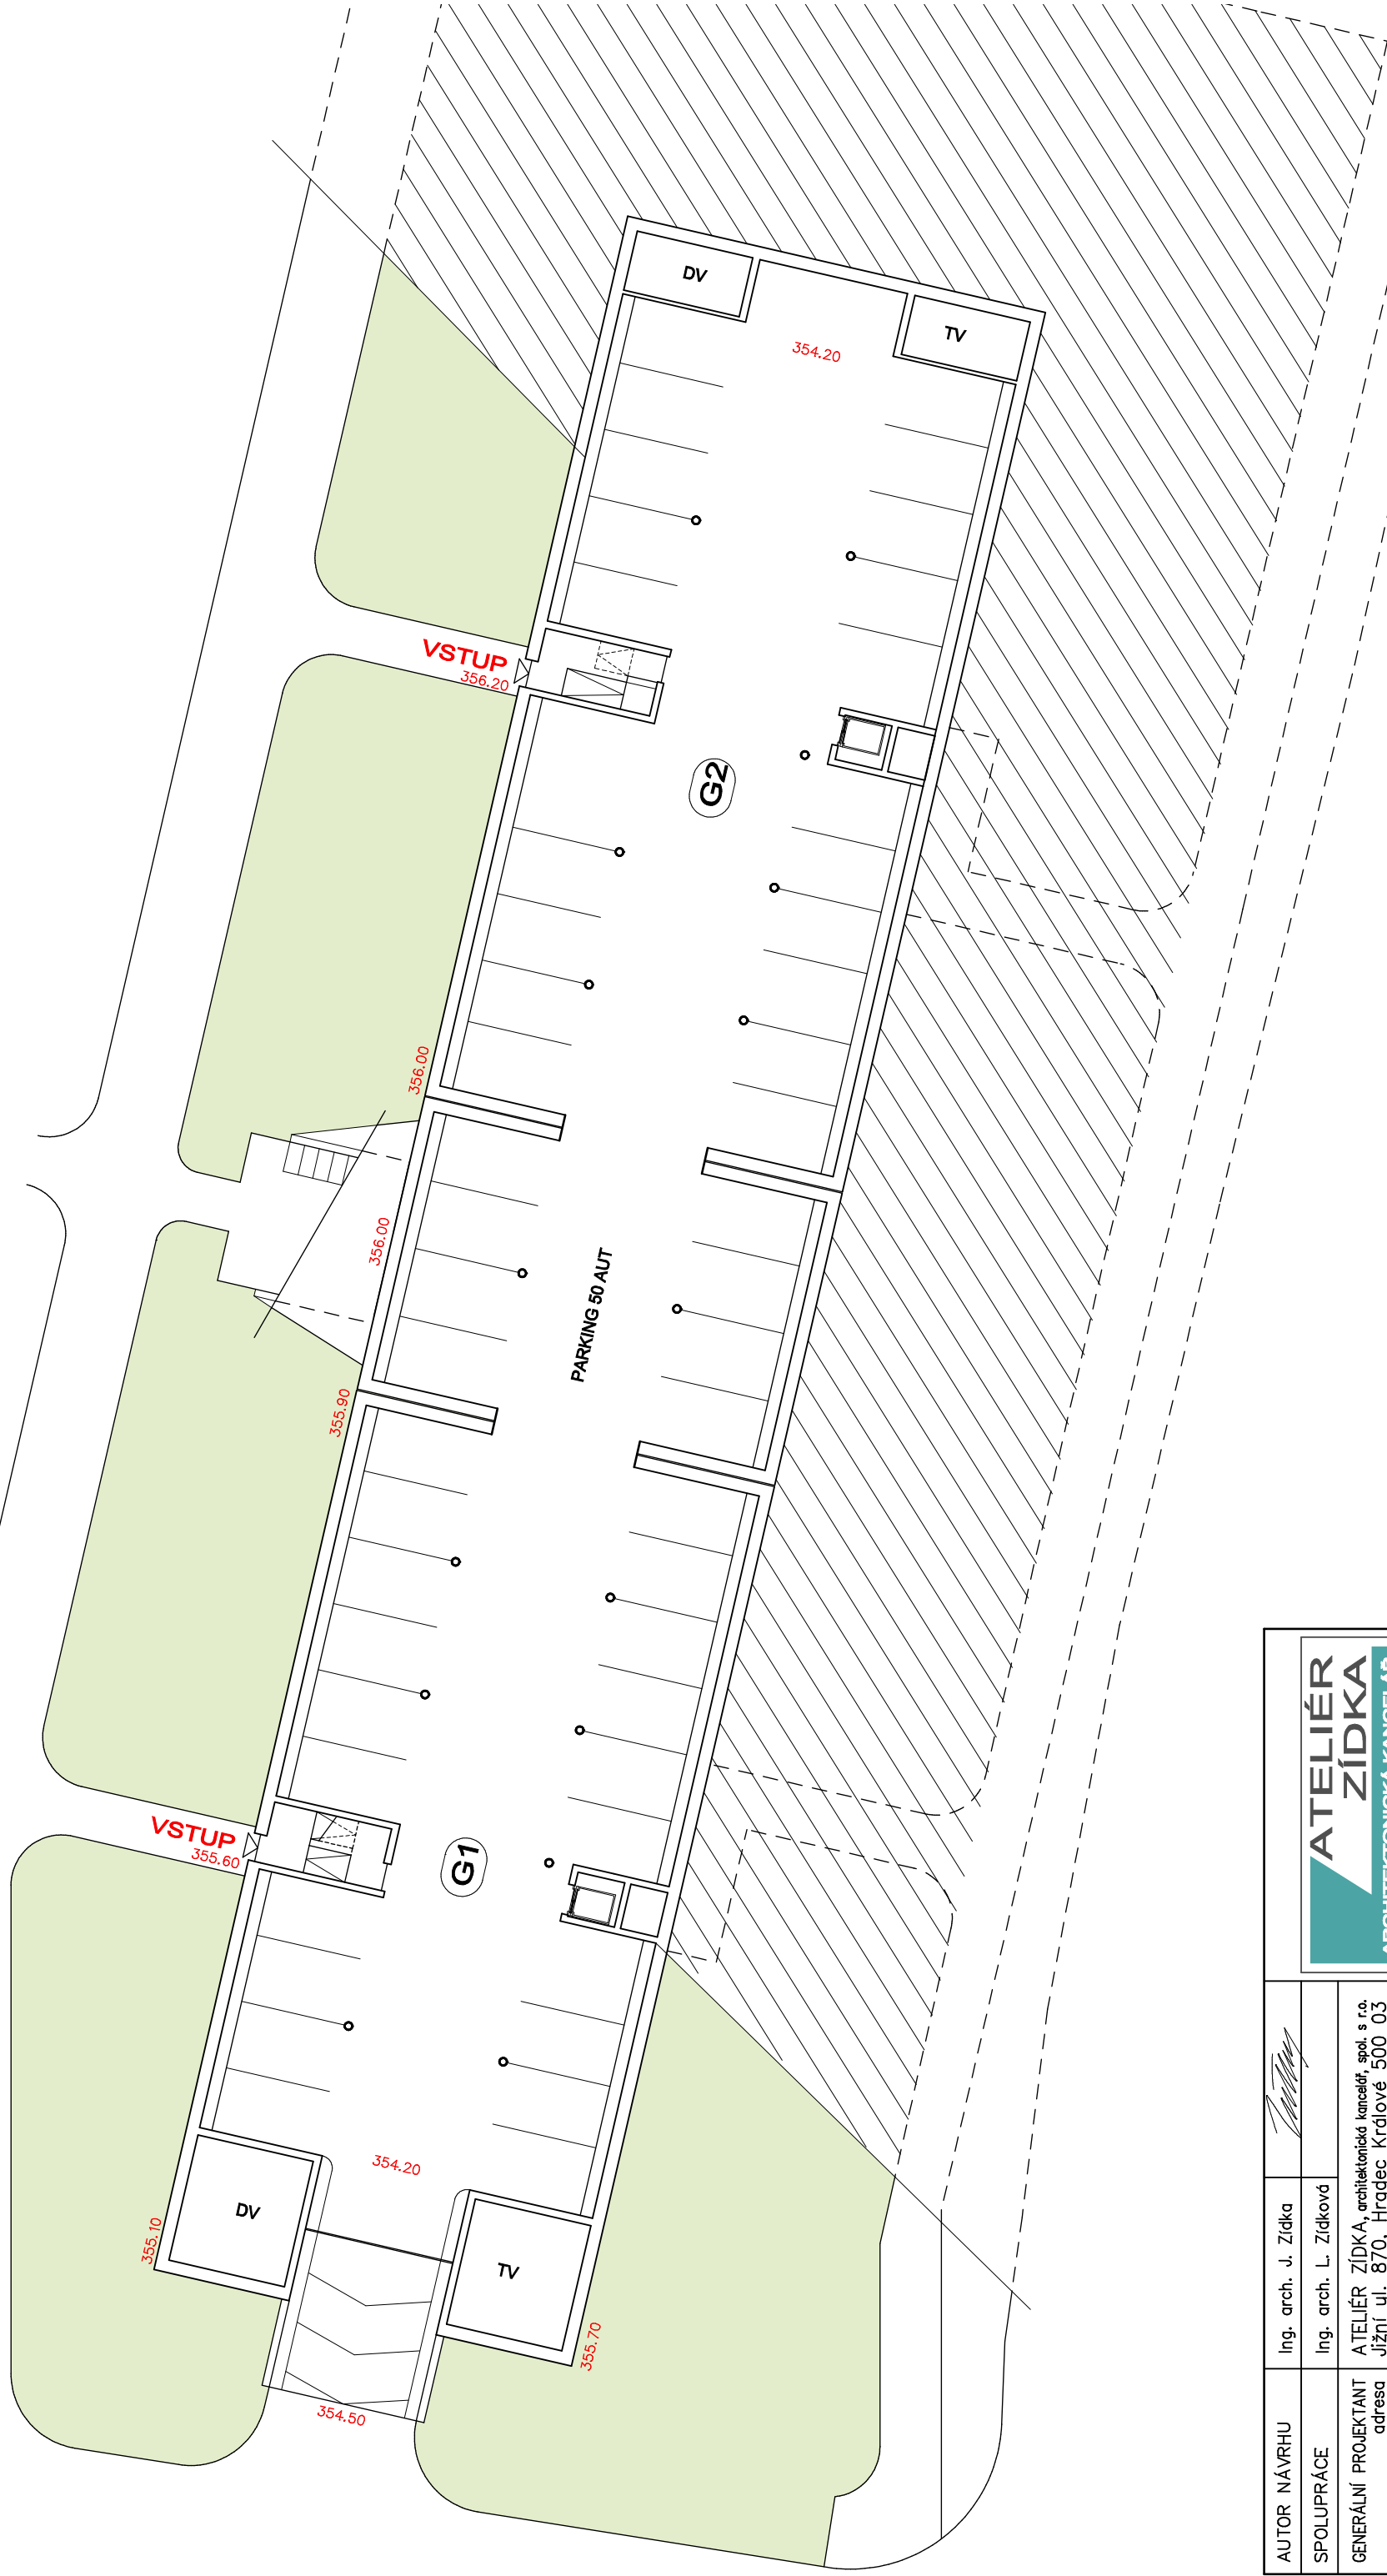

AUTOR NÁVRHU	Ing. arch. J. Zídka		
SPOLUPRÁCE	Ing. arch. L. Zídková	číslo zakázky	2012/011
GENERÁLNÍ PROJEKTANT adresa	ATELIER ZÍDKA, architektonická kancelář, spol. s r.o. Jižní ul. 870, Hradec Králové 500 03 tel.: 495406739, 495408920, E-mail: zidka@atelierzidka.cz	stupeň PD	STUDIE
OBJEDNATEL PD	Město Nové Město nad Metují, nám. Republiky 6	datum	LISTOPAD 2021
název akce	URBANISTICKO–ARCHITEKTONICKÁ STUDIE v areálu bývalých kasáren Nové Město nad Metují		
název výkresu	OKRSEK 7 – 1. PODZEMNÍ PODLAŽÍ		
		měřítko	1:250
		číslo přílohy	09.1