


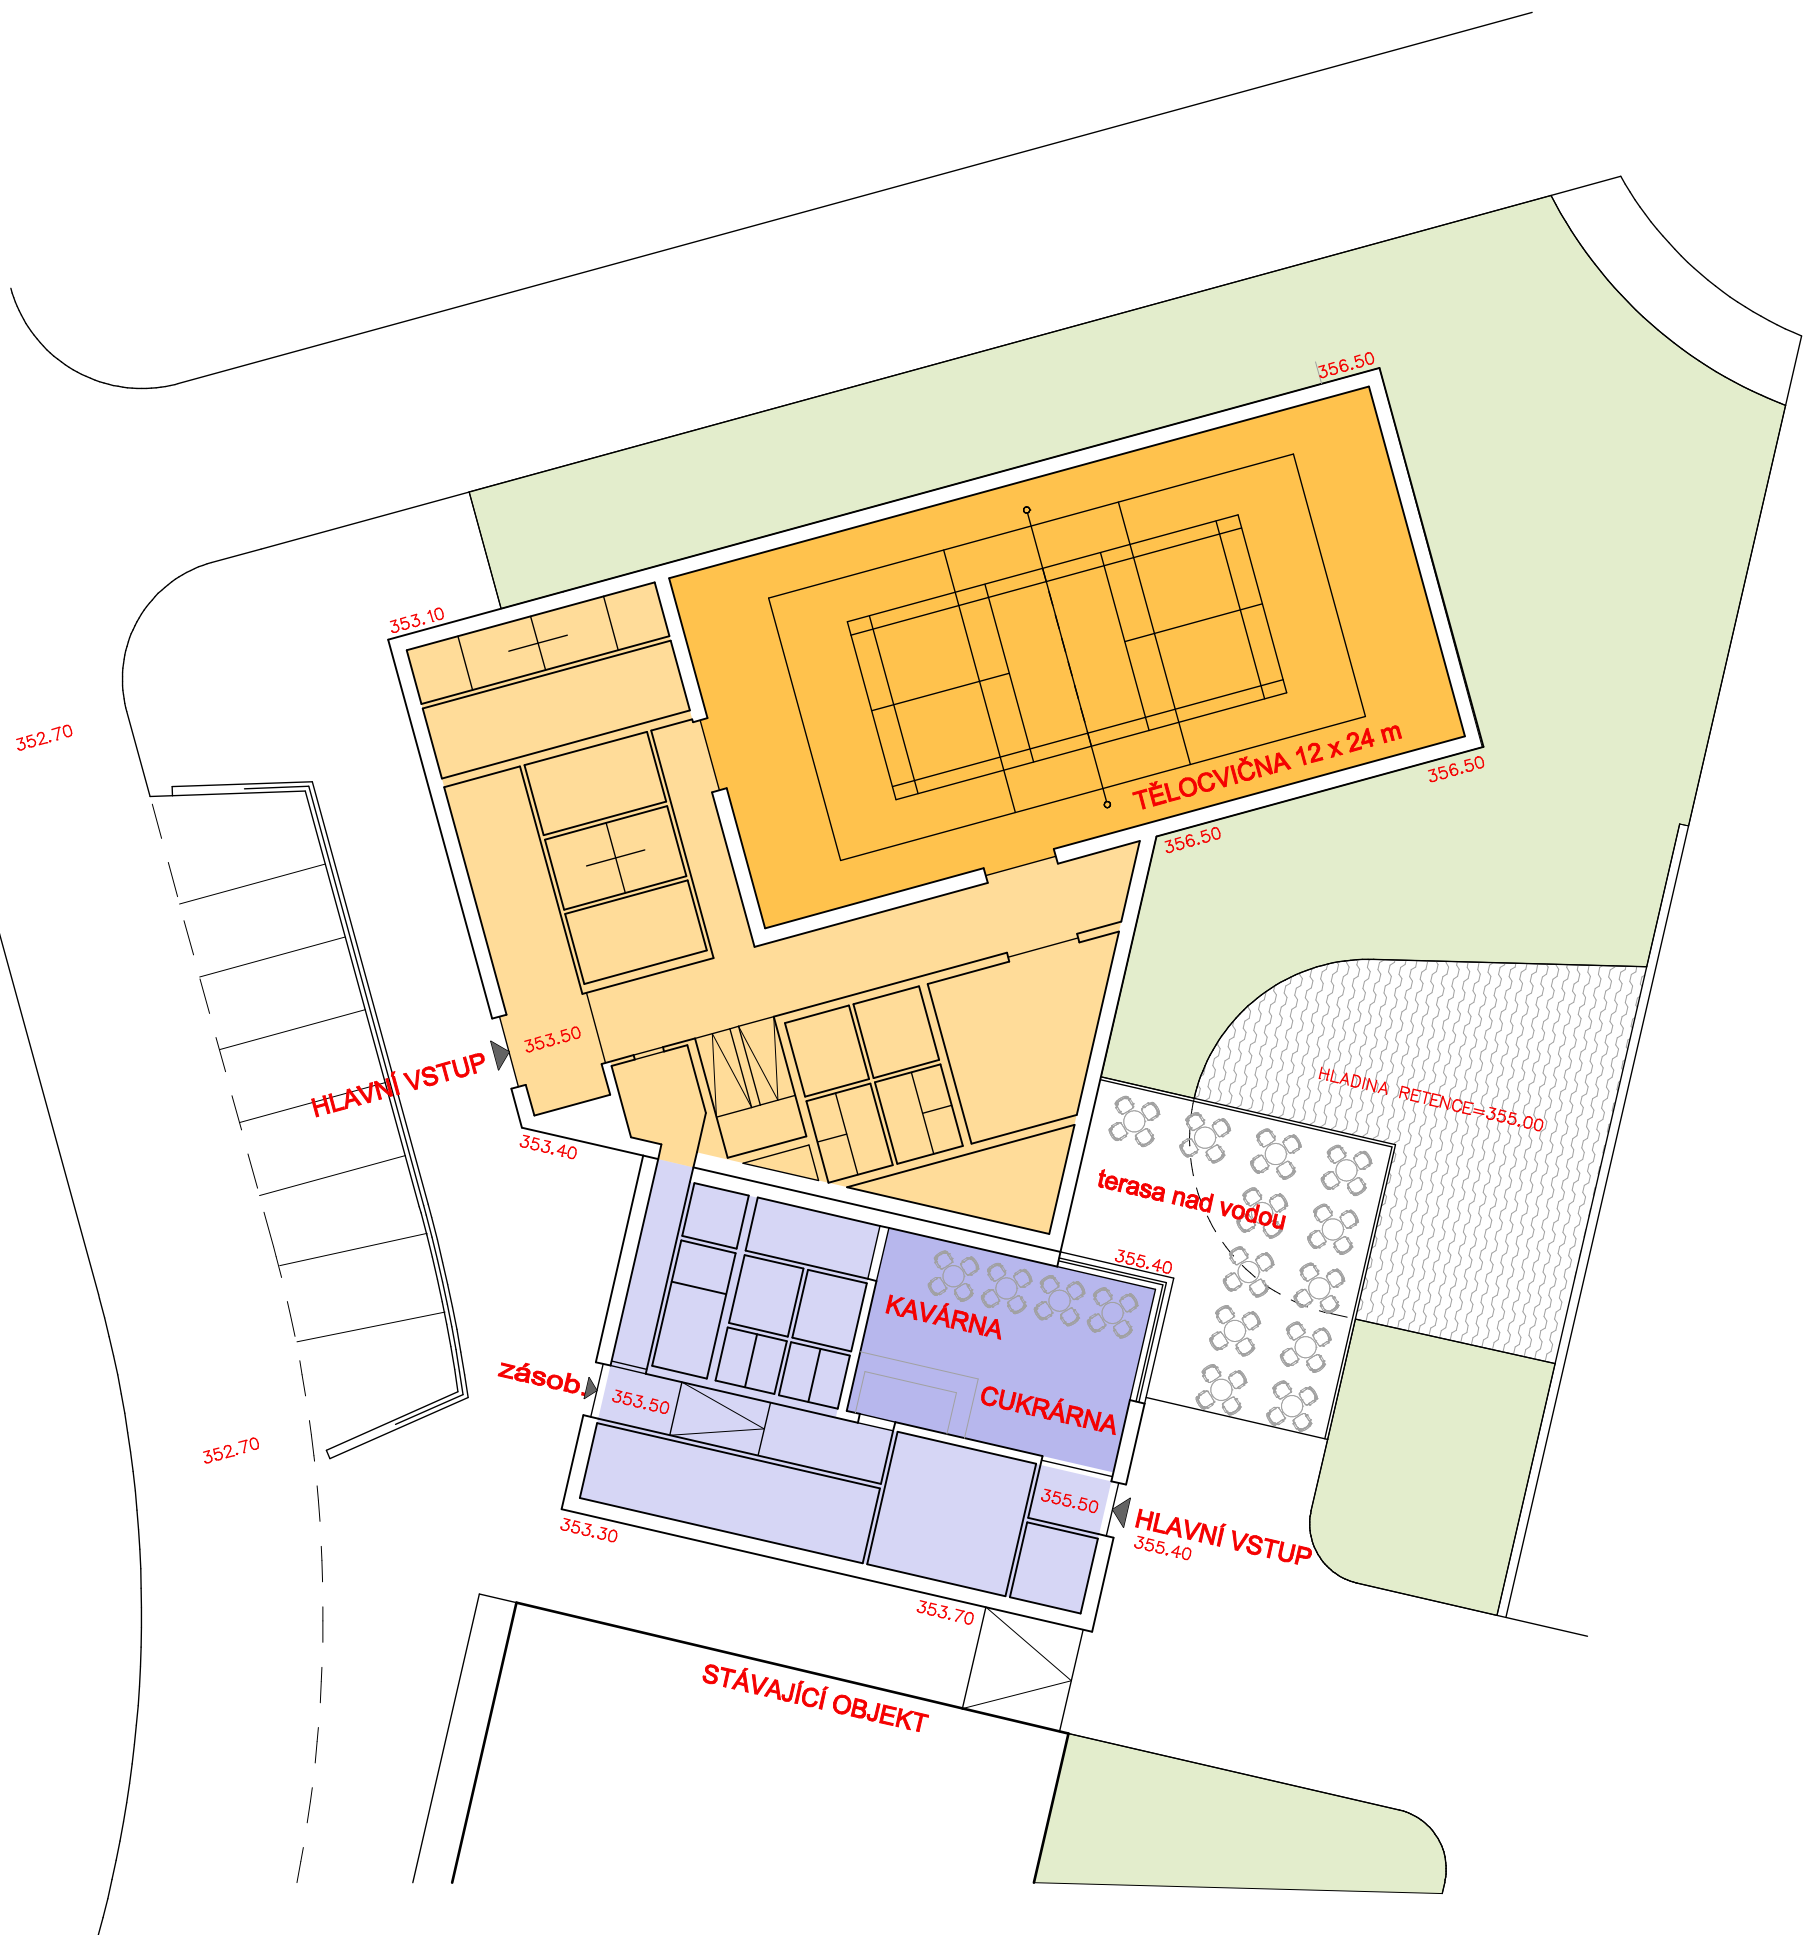

AUTOR NÁVRHU	Ing. arch. J. Zídka			
SPOLUPRÁCE	Ing. arch. L. Zídková			
GENERÁLNÍ PROJEKTANT adresa	ATELIÉR ZÍDKA, architektonická kancelář, spol. s r.o. Jižní ul. 870, Hradec Králové 500 03 tel.: 495406739, 495408920, E-mail: zidka@atelierzidka.cz			
OBJEDNATEL PD	Město Nové Město nad Metují, nám. Republiky 6			
název akce URBANISTICKO—ARCHITEKTONICKÁ STUDIE v areálu bývalých kasáren Nové Město nad Metují			číslo zakázky	2012/011
			stupeň PD	STUDIE
			datum	LISTOPAD 2021
			měřítko	1: 250
název výkresu OBJEKT L — 1. NADZEMNÍ PODLAŽÍ			číslo přílohy	10.1