
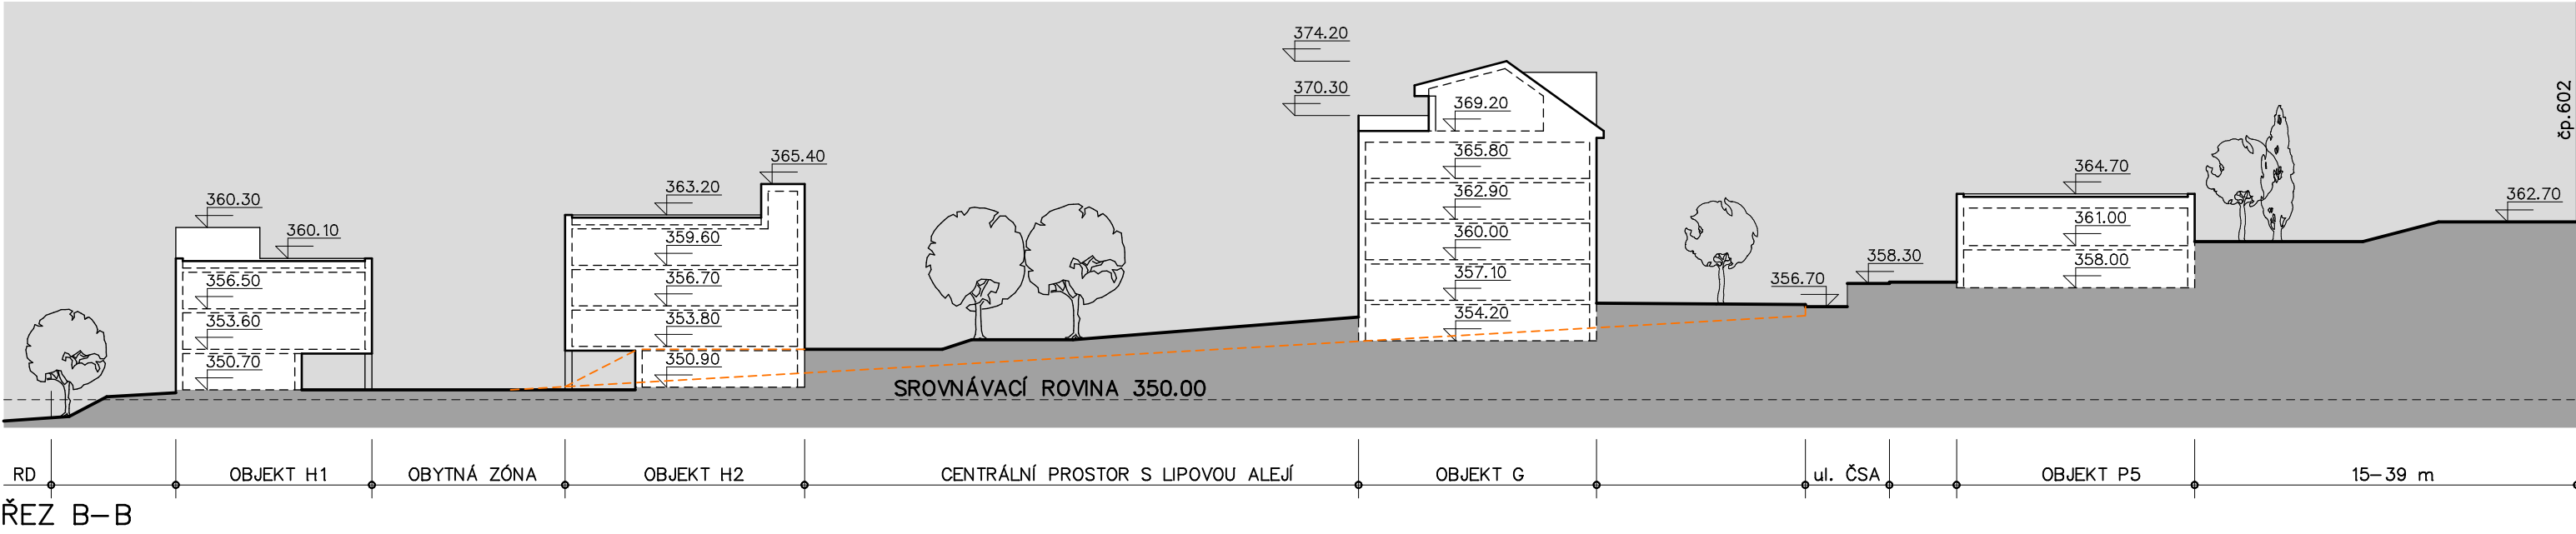
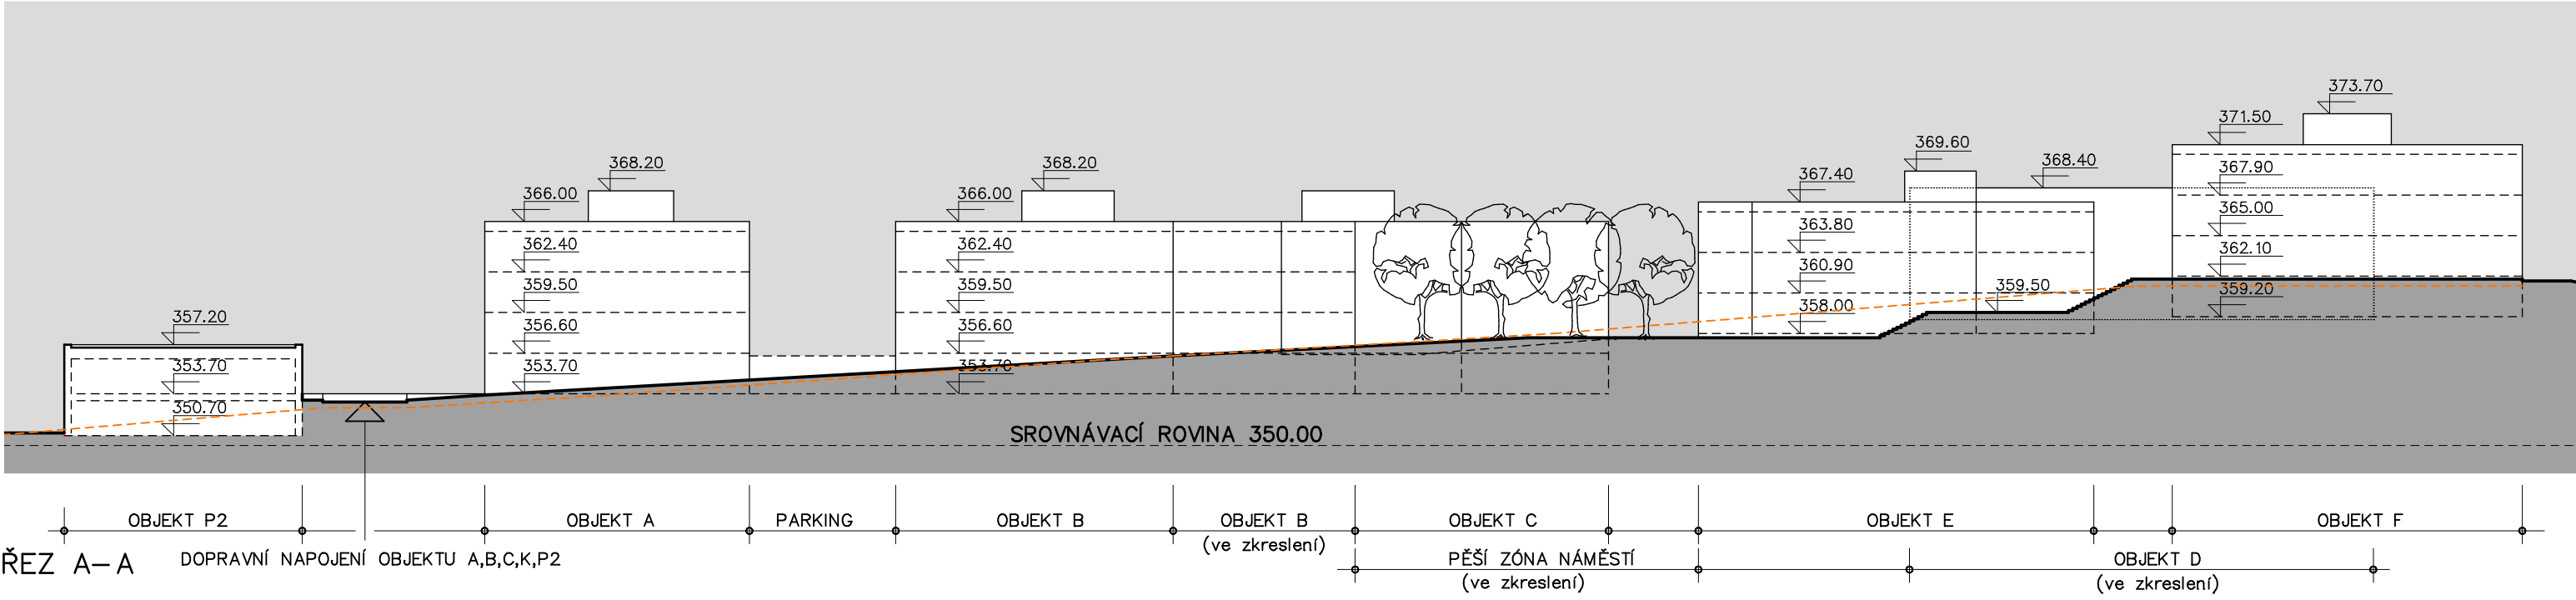


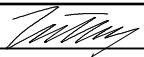

AUTOR NÁVRHU	Ing. arch. J. Zídka			
SPOLUPRÁCE	Ing. arch. L. Zídková	ATELIÉR ZÍDKA ARCHITEKTONICKÁ KANCELÁŘ		
GENERÁLNÍ PROJEKTANT adresa	ATELIÉR ZÍDKA, architektonická kancelář, spol. s r.o. Jižní ul. 870, Hradec Králové 500 03 tel.: 495406739, 495408920, E-mail: zidka@atelierzidka.cz			
OBJEDNATEL PD	Město Nové Město nad Metují, nám. Republiky 6			
název akce URBANISTICKO–ARCHITEKTONICKÁ STUDIE v areálu bývalých kasáren Nové Město nad Metují		číslo zakázky	2012/011	
		stupeň PD	STUDIE	
		datum	LISTOPAD 2021	
		měřítko	1: 450	
název výkresu SCHEMATICKÉ ŘEZY ÚZEMÍM A–A, B–B		číslo přílohy	12	