


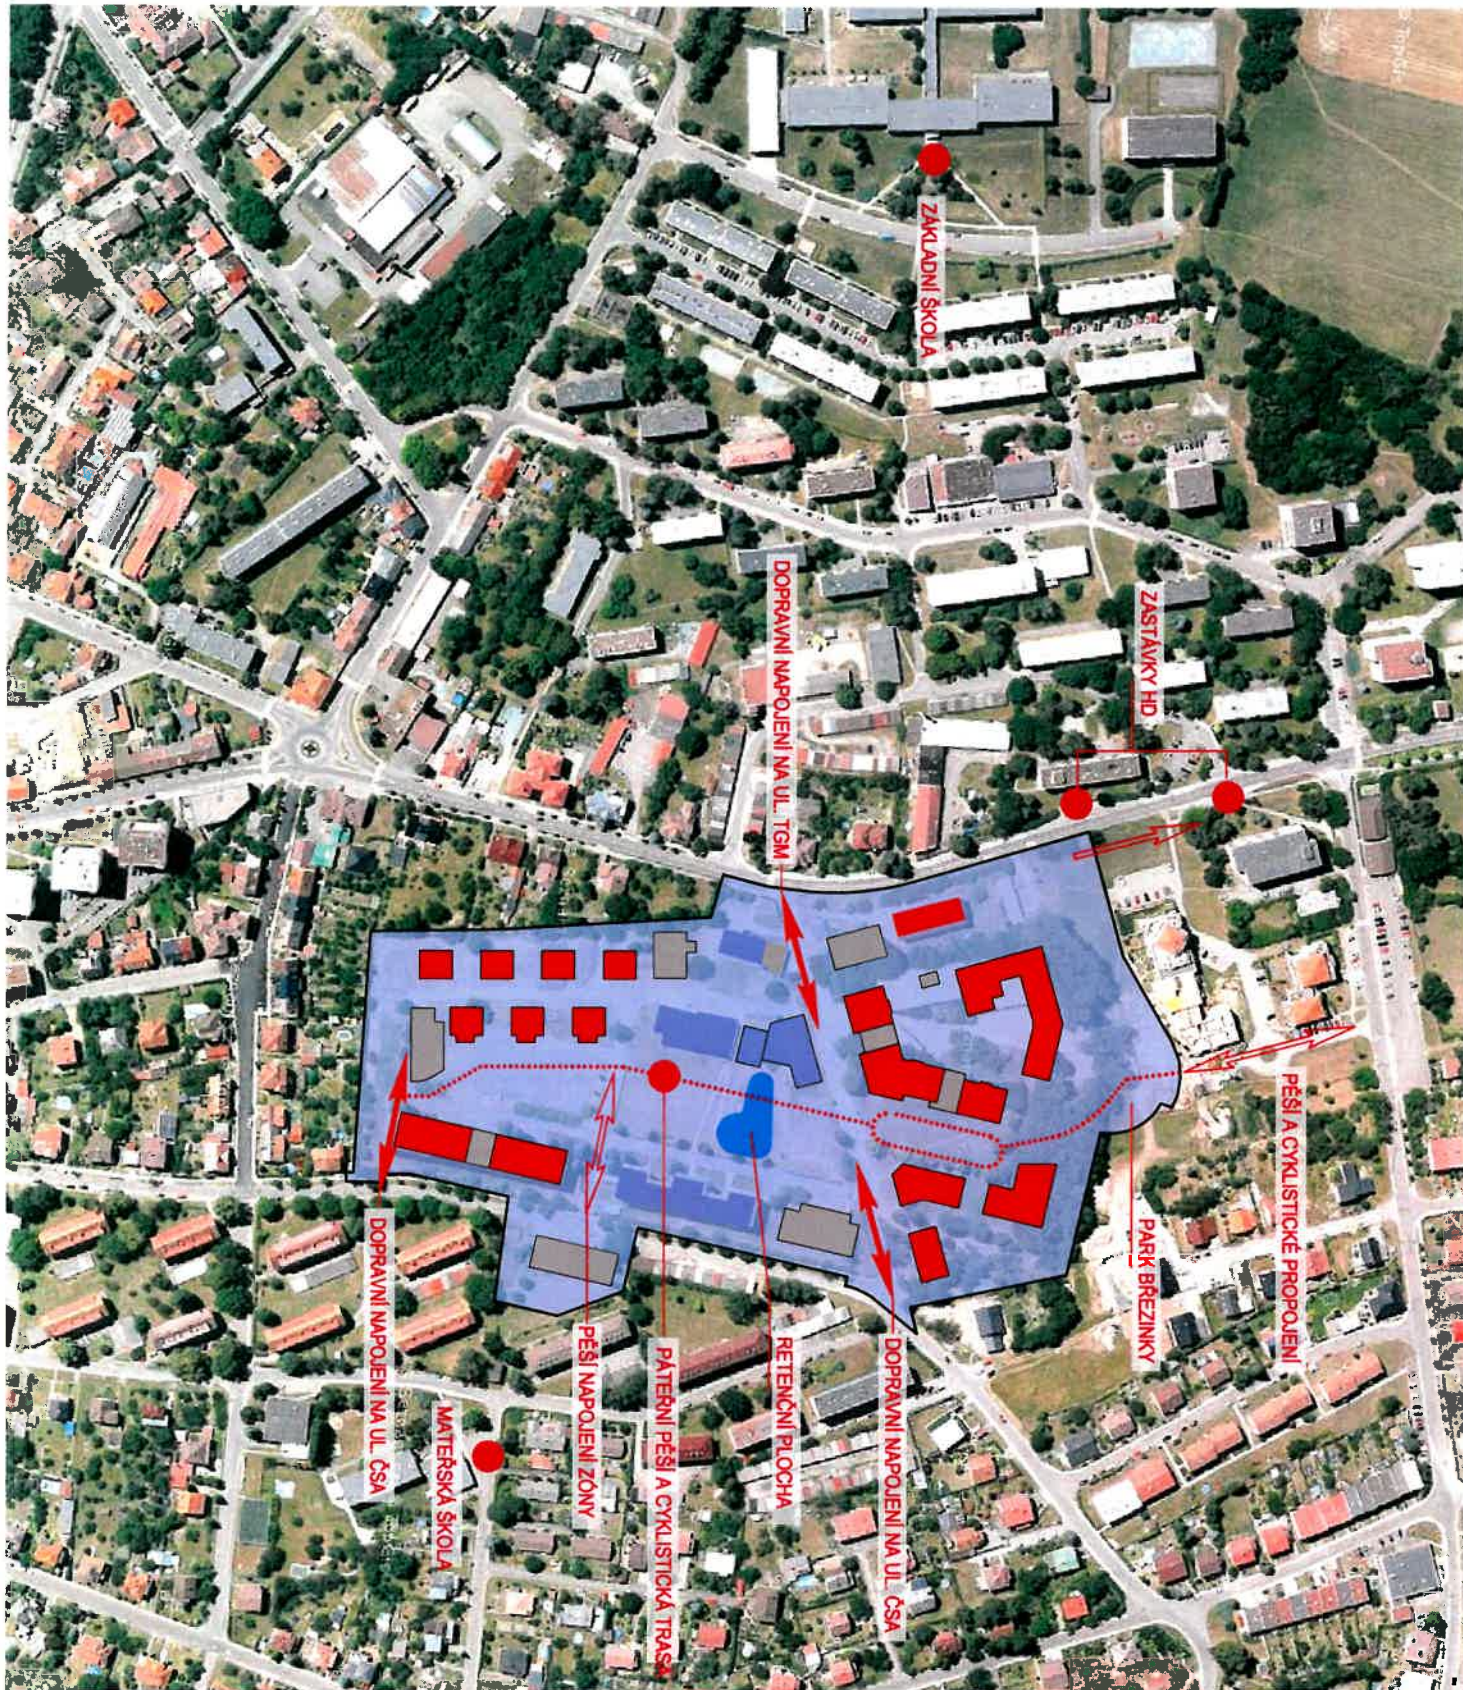

LEGENDA:

- NAVRŽENÉ BYTOVÉ DOMY
- STÁVAJÍCÍ BYTOVÉ DOMY
- NAVRŽENÉ OBJEKTY OV
- STÁVAJÍCÍ OBJEKTY SOU
- NAVRŽENÉ OBJEKTY TECH. VYB.
- STÁVAJÍCÍ OBJEKTY TECH. VYB.
- ŘEŠENÉ ÚZEMÍ

LOKALITA KASÁRNA

AUTOR NÁVRHU	Ing. arch. J. Zídka				
SPOLUPRÁCE	Ing. arch. L. Zídková				
GENERÁLNÍ PROJEKTANT adresa	ATELIÉR ZÍDKA, architektonická kancelář, spol. s r.o. Jižní ul. 870, Hradec Králové 500 03 tel.: 495406739, 495408920, E-mail: zidka@atelierzidka.cz				
OBJEDNATEL PD	Město Nové Město nad Metují, nám. Republiky 6				
název akce URBANISTICKO- ARCHITEKTONICKÁ STUDIE v areálu bývalých kasáren Nové Město nad Metují			číslo zakázky	2012/011	
			stupeň PD	STUDIE	
			datum	ÚNOR 2022	
			měřítko	1:2500	
název výkresu SITUACE ŠIRŠÍCH VZTAHŮ			číslo přílohy	01	