


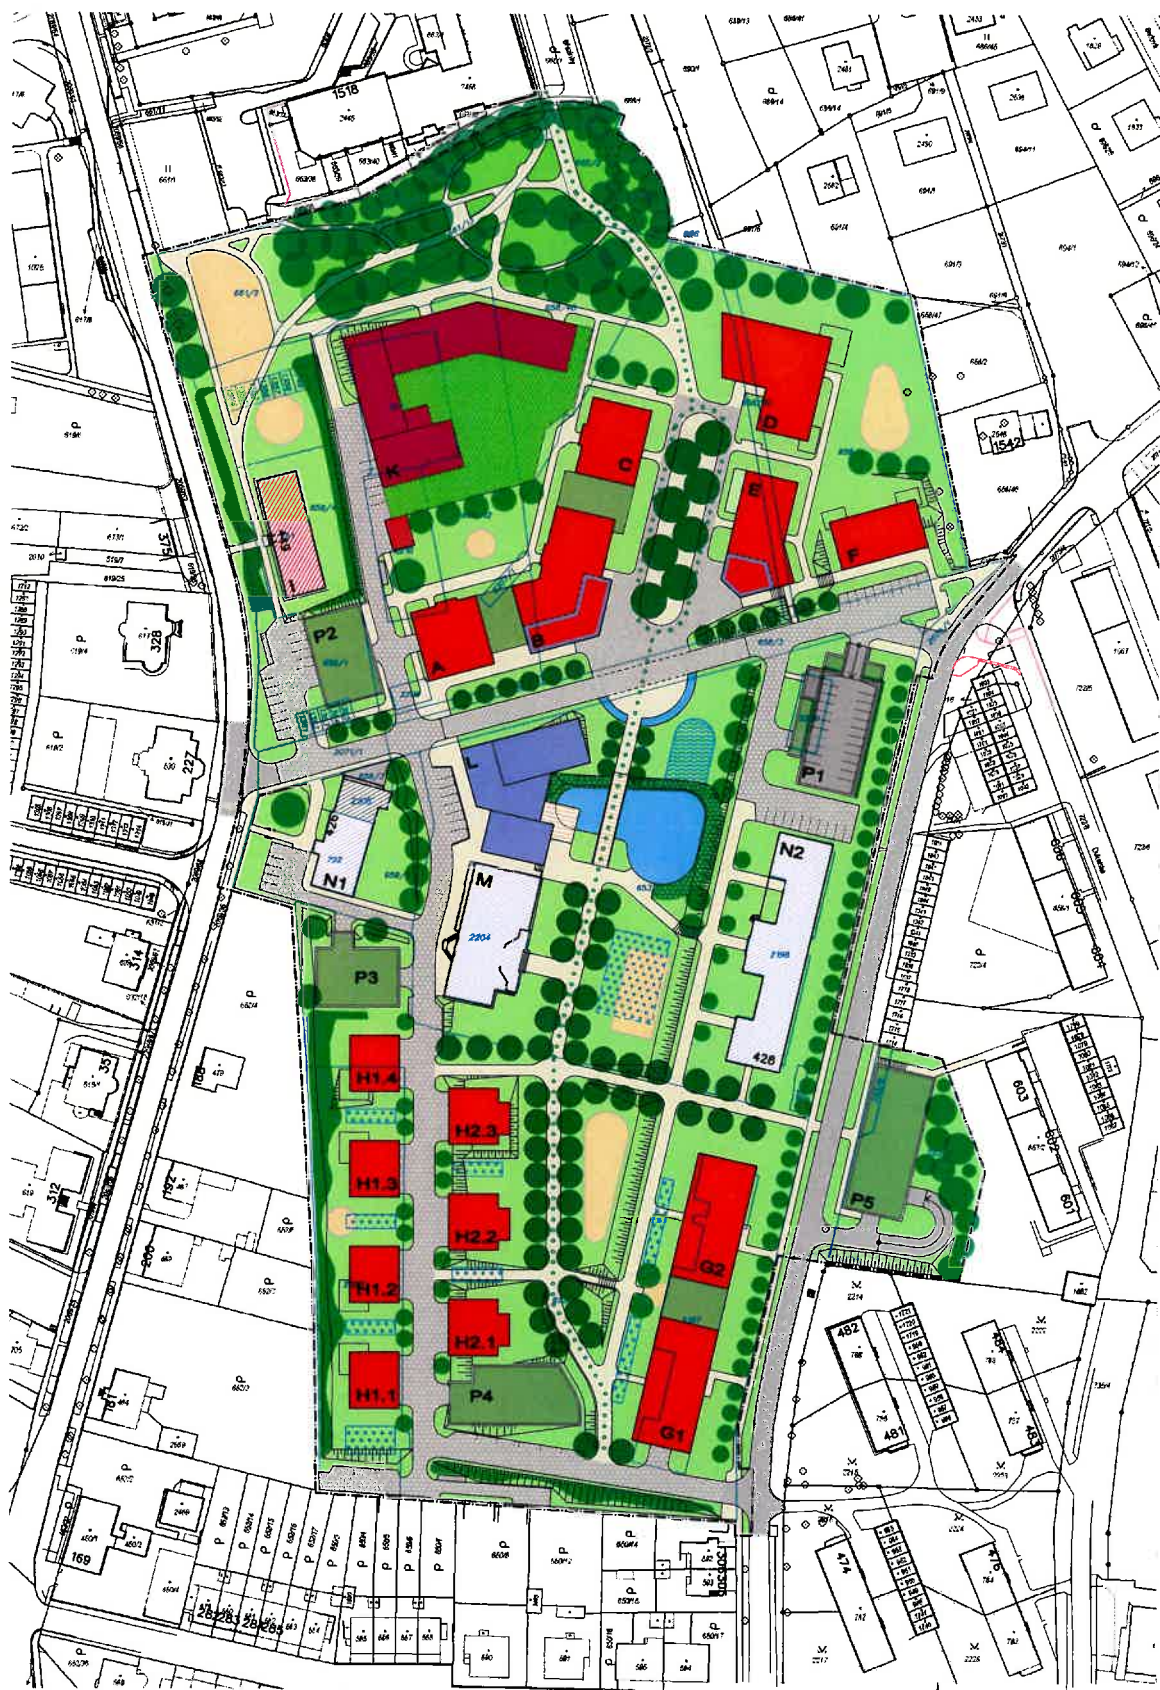

LEGENDA OBJEKTŮ:

NAVŘENÉ OBJEKTY:

- A** BYTOVÝ DŮM 1+3P (12b.)
- B** BYTOVÝ DŮM 1+3P (18b.)
- C** BYTOVÝ DŮM 1+3P (12b.)
- D** BYTOVÝ DŮM 1+3P (18b.)
- E** BYTOVÝ DŮM 0+3P (13b.)
- F** BYTOVÝ DŮM 1+3P (12b.)
- G1** BYTOVÝ DŮM 1+4P+1 (21b.)
- G2** BYTOVÝ DŮM 1+4P+1 (21b.)
- H1** BYTOVÝ DŮM 0+3P (7b.)
- H2** BYTOVÝ DŮM 1+3P (9b.)
- K** BYTOVÝ DOZP KHK 0+2P (18b.)
- L** OBČANSKÁ VYBAVENOST 0+2P
- P1** PARKOVACÍ DŮM 2P+1 (78st.)
- P2** PARKOVACÍ DŮM 2P (34st.)
- P3** PARKOVACÍ DŮM 2P (30st.)
- P4** PARKOVACÍ DŮM 1P (21st.)
- P5** PARKOVACÍ DŮM 2P (54st.)

STÁVAJÍCÍ OBJEKTY:

- I** BYTOVÝ DŮM 1+3P+K (12b.)
- N1** SOU KHK 1+3P+K
- N2** SOU KHK 1+3P+K
- M** SOU KHK 1P+K

- Hranice řešeného území
- Hranice dle mapy KN

LEGENDA PLOCH:

- NAVŘENÉ BYTOVÉ DOMY
- STÁVAJÍCÍ BYTOVÝ DŮM
- ZELENÉ STŘECHY GARÁŽÍ
- NAVŘENÁ OBČANSKÁ VYBAVENOST
- OBČANSKÁ VYBAVENOST V BD
- STÁVAJÍCÍ SOU
- NAVŘENÝ OBJEKT DOZP KHK
- POZEMEK PRO DOZP
- STÁVAJÍCÍ TV – TRAFOSTANICE
- VOVNÍ PLOCHA – RETENCE POVRCHOVÉ VODY
- KOŘENOVÁ ČISTIČKA POVRCHOVÉ VODY
- PODZEMNÍ VSAKOVACÍ GALERIE

- KOMUNIKACE VOZIDLOVÉ
- KOMUNIKACE – PĚŠÍ ZÓNA
- KOMUNIKACE – OBYTNÁ ZÓNA
- KOMUNIKACE PĚŠÍ
- KOMUNIKACE PRO PĚŠÍ A CYKLISTY
- DĚTSKÁ HRISTÉ A SPORTOVISTÉ
- DŘEVĚNÉ POVRCHY (mola a lávka)
- POBŘEŽNÍ ZELEN
- TRAVNATÉ PLOCHY A NÍZKÉ KEŘE
- VYSOKÉ LISTNATÉ KEŘE
- NAVŘENÉ STROMY
- PÁTERNÍ ALEJ LISTNATÝCH STROMŮ



LOKALITA KASÁRNA

AUTOR NÁVRHU	Ing. arch. J. Zidka	
SPOLUPRÁCE	Ing. arch. L. Zidková	
GENERÁLNÍ PROJEKTANT	ATELIÉR ZIDKA, architektonická kancelář, spol. s r.o. Jižní ul. 870, Hradec Králové 500 03 tel: 49540730, 49540820, E-mail: zidka@atelierzidka.cz	
OBJEDNATEL PD	Město Nové Město nad Metují, nám. Republiky 6	
název akce	URBANISTICKO-ARCHITEKTONICKÁ STUDIE v areálu bývalých kasáren Nové Město nad Metují	číslo zakázky
stupeň PD	STUDIE	2012/011
datum	ÚNOR 2022	mřítko
název výkresu	URBANISTICKÉ STRUKTURY A KOMPOZICE	číslo přílohy
		02