


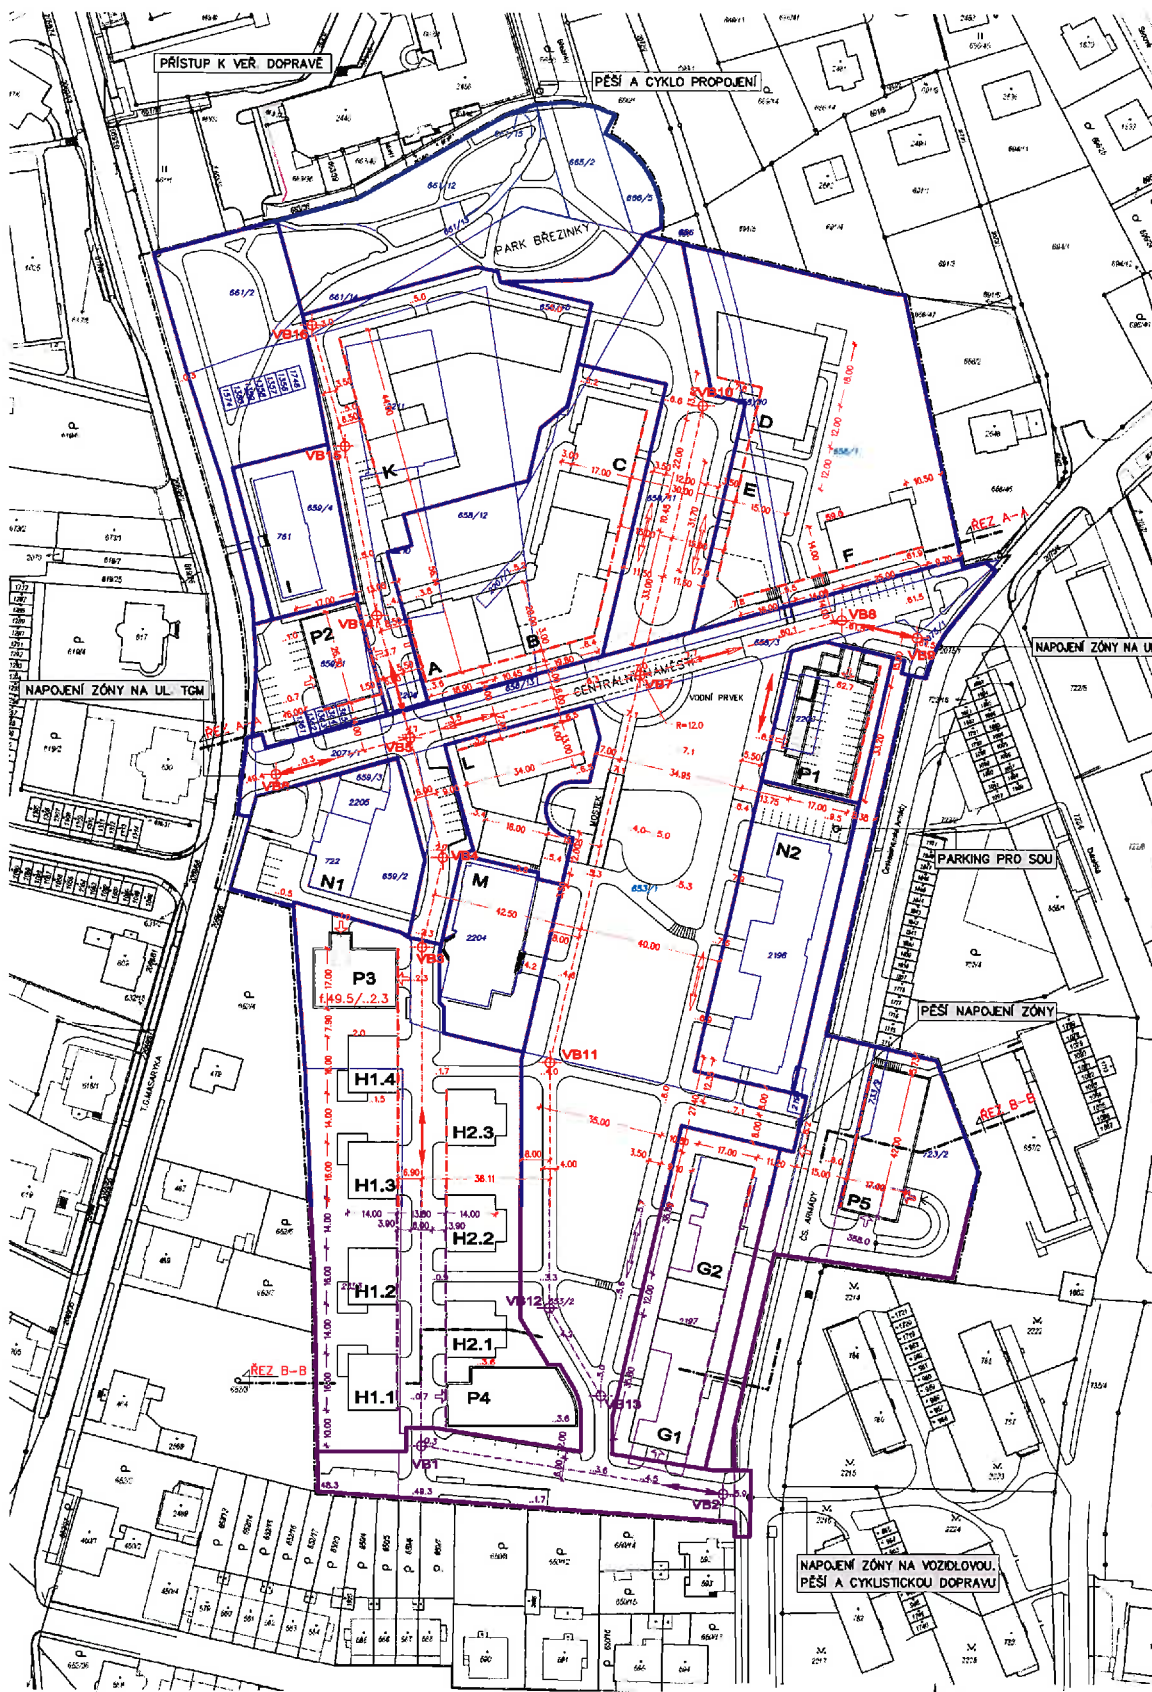

LEGENDA OBJEKTŮ:

NAVŘZENÉ OBJEKTY:

- A BYTOVÝ DŮM 1+3P (12b)
- B BYTOVÝ DŮM 1+3P (18b)
- C BYTOVÝ DŮM 1+3P (12b)
- D BYTOVÝ DŮM 1+3P (18b)
- E BYTOVÝ DŮM 0+3P (13b)
- F BYTOVÝ DŮM 1+3P (12b)
- G1 BYTOVÝ DŮM 1+4P+1 (21b)
- G2 BYTOVÝ DŮM 1+4P+1 (21b)
- H1 BYTOVÝ DŮM 0+3P (7b)
- H2 BYTOVÝ DŮM 1+3P (9b)
- K BYTOVÝ DOZP KHK 0+2P (18b)
- L OBČANSKÁ VYBAVENOST 0+2P
- P1 PARKOVACÍ DŮM 2P+1 (7bst.)
- P2 PARKOVACÍ DŮM 2P (34st.)
- P3 PARKOVACÍ DŮM 2P (30st.)
- P4 PARKOVACÍ DŮM 1P (21st.)
- P5 PARKOVACÍ DŮM 2P (54st.)

STÁVAJÍCÍ OBJEKTY:

- I BYTOVÝ DŮM 1+3P+K (12b)
- N1 SOU KHK 1+3P+K
- N2 SOU KHK 1+3P+K
- M SOU KHK 1P+K

SMĚROVÁ REGULACE

VYT. BOD X (JTSK)	Y (JTSK)
VB1	-616613,58 -1028999,62
VB2	-616528,64 -1029013,07
VB3	-616613,58 -1028858,26
VB4	-616607,73 -1028832,94
VB5	-616617,00 -1028799,11
VB6	-616654,92 -1028809,50
VB7	-616552,20 -1028781,34
VB8	-616495,18 -1028765,71
VB9	-616473,77 -1028770,66
VB10	-616534,64 -1028705,26
VB11	-616577,47 -1028809,80
VB12	-616577,47 -1028960,59
VB13	-616562,91 -1028985,30
VB14	-616625,46 -1028764,62
VB15	-616635,48 -1028716,85
VB16	-616644,85 -1028682,69

- STAVEBNÍ ČARY
- VYTÝČOVACÍ PŘÍMKY

VÝŠKOVÁ REGULACE


VÝŠKY VSTUPNÍCH PODLAŽÍ (Bpv)
ozn. 1PP (mezipod.)/1NP (mezipod.)

A	353.70
B	355.20/356.60
C	355.20/356.60
D	356.10/359.00
E	358.00/359.45
F	359.20/362.10
G1	355.60/357.10
G2	356.20/357.10
H1.1	350.70
H1.2	350.90
H1.3	351.50
H1.4	351.70
H2.1	350.90
H2.2	351.20
H2.3	351.80
K	355.10
L	353.50/355.50
P1	357.00/359.70/362.70
P2	350.70/353.70
P3	349.50/352.30
P4	350.60
P5	358.00/361.00

LEGENDA:

- HRANICE ŘEŠENÉHO ÚZEMÍ
- HRANICE NAVŘZENÝCH OKRSKŮ
- HRANICE DLE MAPY KN
- KOMUNIKACE - PĚŠÍ ZÓNA
- KOMUNIKACE - OBYTNÁ ZÓNA
- VEJZDY DO HROMADNÝCH GARÁŽÍ

navržené výšky (Bpv)
A.0 = 354.00
B1.5 = 361.50

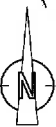

LOKALITA KASÁRNA

AUTOR NÁVRHU	Ing. arch. J. Zidka	
SPOLUPRÁCE	Ing. arch. L. Zidková	
GENERÁLNÍ PROJEKTANT	ATELIÉR ZIDKA, architektonická kancelář, spol. s r.o. Jižní ul. 870, Hradec Králové 500 03 tel.: 465436730, 465408020, e-mail: zidka@atelierzidka.cz	
OBJEDNATEL PD	Město Nové Město nad Metují, nám. Republiky 6	
název akce	URBANISTICKO-ARCHITEKTONICKÁ STUDIE v areálu bývalých kasáren Nové Město nad Metují	číslo zakázky 2012/011
název výkresu	SITUACE REGULACE A DOPRAVY	stupeň PD STUDIE
		datum ÚNOR 2022
		mřítko 1:1000
		číslo přílohy 03