


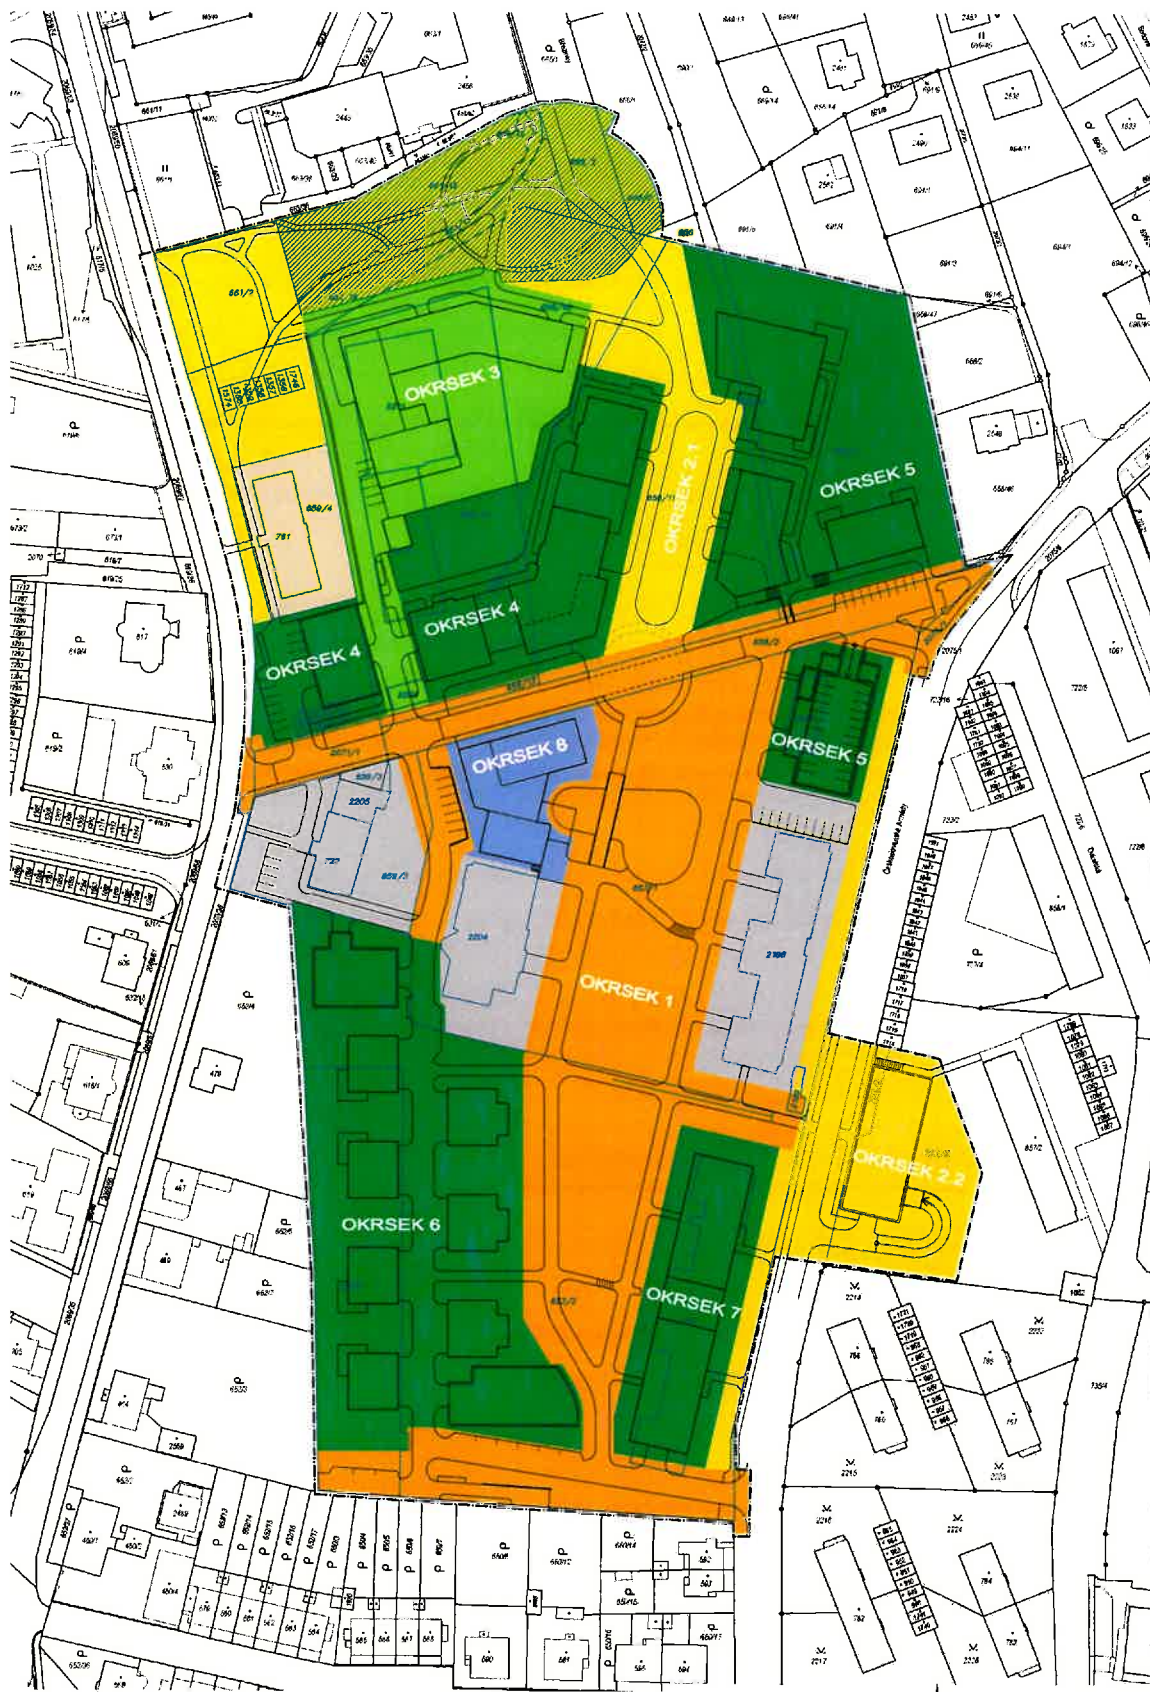

LEGENDA ČLENĚNÍ ÚZEMÍ:

- OKRSEK 1 – PÁTERNÍ SÍTĚ A VEŘEJNÉ PROSTORY
- OKRSEK 2.1, 2.2 – PÁTERNÍ SÍTĚ A VEŘEJNÉ PROSTORY
- NÁVRHOVÁ PLOCHA PARKU "BŘEZINKY"
- STABILIZOVANÉ PLOCHY STÁVAJÍCÍCH OBJEKTŮ SOU
- STABILIZOVANÉ PLOCHY BYDLENÍ 12 b.j
- OKRSEK 3 – PLOCHA PRO DOZP KHK
- OKRSEK 4–7 – PLOCHY OBYTNÉ, VČETNĚ DOPROVODNÝCH FUNKCÍ
- OKRSEK 8 – PLOCHY OBČANSKÉ VYBAVENOSTI (TV, SLUŽBY)

KAPACITNÍ ÚDAJE:

OKRSEK 1 ●
 PLOCHA OKRSKU (m²): 15330
 POČET PARK. STÁNÍ: 27
 PLOCHA KOMUNIKACÍ (m²): 3420
 PLOCHA CHODNÍKŮ (m²): 2410
 PLOCHA JEZÍRKA (m²): 760
 PLOCHA HRŠTĚ (m²): 630
 PLOCHA ZELEŇE (m²): 8110

OKRSEK 2.1 ● (bez Březinky)
 PLOCHA OKRSKU (m²): 5263
 PLOCHA KOMUNIKACÍ (m²): 993
 PLOCHA CHODNÍKŮ (m²): 485
 PLOCHA NÁMĚSTÍ (m²): 700
 PLOCHA HRŠTĚ (m²): 500
 PLOCHA ZELEŇE (m²): 3285

OKRSEK 2.2 ●
 PLOCHA OKRSKU (m²): 4097
 POČET PARK. A ODST. STÁNÍ: 54
 PLOCHA OBJEKTU HG (m²): 714
 PLOCHA KOMUNIKACÍ (m²): 307
 PLOCHA CHODNÍKŮ (m²): 315
 PLOCHA ZELEŇE (m²): 2761

OKRSEK 3 ●
 POČET BYTŮ: 18
 POČET OBYVATEL: 18
 POČET ODST. STÁNÍ: 2
 POČET PARK. STÁNÍ: 5
 PLOCHA OKRSKU (m²): 4846
 ZP OBJEKTŮ (m²): 1490

OKRSEK 4 ●
 POČET BYTŮ: 42
 POČET OBYVATEL: 115
 POČET ODST. STÁNÍ: 59
 POČET PARK. STÁNÍ: 9
 PLOCHA OKRSKU (m²): 5326
 ZP OBJEKTŮ (m²): 2390

OKRSEK 5 ●
 POČET BYTŮ: 43
 POČET OBYVATEL: 117
 POČET ODST. STÁNÍ: 56
 POČET PARK. STÁNÍ: 8
 PLOCHA OKRSKU (m²): 6872
 ZP OBJEKTŮ (m²): 2390

OKRSEK 6 ●
 POČET BYTŮ: 55
 POČET OBYVATEL: 127
 POČET ODST. STÁNÍ: 70
 POČET PARK. STÁNÍ: 11
 PLOCHA OKRSKU (m²): 8454
 ZP OBJEKTŮ (m²): 2572

OKRSEK 7 ●
 POČET BYTŮ: 42
 POČET OBYVATEL: 112
 POČET ODST. STÁNÍ: 52
 POČET PARK. STÁNÍ: 7
 PLOCHA OKRSKU (m²): 2681
 ZP OBJEKTŮ (m²): 1424

OKRSEK 8 ●
 PLOCHA OKRSKU (m²): 1317
 ZP OBJEKTŮ (m²): 830
 PLOCHA KOMUNIKACÍ (m²): 487



LOKALITA KASÁRNA

AUTOR NÁVRHU	Ing. arch. J. Zidka		
SPOLUPRÁCE	Ing. arch. L. Zidková		
GENERÁLNÍ PROJEKTANT	ATELIÉR ZIDKA, architektonická kancelář, spol. s r.o. Jižní ul. 870, Hradec Králové 500 03 tel. 485456729, 485456820, e-mail: zidka@atelierzidka.cz		
OBJEDNATEL PD	Město Nové Město nad Metují, n.d.m. Republiky 6		
název akce	URBANISTICKO-ARCHITEKTONICKÁ STUDIE	číslo zakázky	2012/011
v areálu bývalých kasáren Nové Město nad Metují		stupeň PD	STUDIE
název výkresu	ROZDĚLENÍ ÚZEMÍ NA OKRSKY	datum	ÚNOR 2022
		měřítko	1:3000
		číslo přílohy	04

