

ÚZEMNÉ ANALYTICKÉ PODKLADY PRO SPRÁVNÍ OBVOD OBCE S ROZŠÍŘENOU PŮSOBNOSTÍ

NOVÉ MĚSTO NAD METUJÍ

II.A.2. Vykres limitů využití území

LEGENDA

- hranice správního obvodu ORP Nové Město nad Metují = hranice řízeného území
- hranice zastavěného území

HORNINOVÉ PROSTŘEDÍ A GEOLOGIE

- staré námi dno
- podobované území
- sekurní území
- sekurní území

VODNÍ REŽIM

- vodní odtok povrchových vod - vodní tok
- vodní nádrž
- akční zóna záplavového území
- záplavové území s periodicitou 100 let
- území zvláštní povodň pod vodním dílem
- zvláštní oblast
- chráněná oblast přirozené akumulace vod
- vodní odtok podzemních vod

OCHRANA PŘÍRODY A KRAJINY

- panáňský strom
- panáňský strom - stromořadí
- významný krajinný prvek negativní
- glóbovní rezervace
- emiparty významná lokalita
- migrace významné území
- nadregionální biocentrum
- regionální biocentrum
- regionální biocentrum
- lokální biocentrum
- lokální biocentrum

POZEMKY URČENÉ K PLNĚNÍ FUNKCÍ LESA

- les ochranný
- les požárního určení
- les hospodářský
- vzdálenost 50 m od okraje lesa

OCHRANA PŮDY

- Návrh odvodňovací zařízení - otevřená
- Návrh odvodňovací zařízení - zadržovací
- plachty vodní
- I. a II. třída ochrany BPEJ

HYGIENA ŽIVOTNÍHO PROSTŘEDÍ

- staré zchátrlé území a kontaminované plochy

OCHRANA PAMÁTEK

- renovace národní kulturní památky
- renovace kulturní památky
- národní památková rezervace
- území s archeologickým nálezy
- ochranná pásma památkově chráněného území

OBRAŇA STÁTU A OCHRANA OBYVATEL

- státnice hasičského záchranného sboru
- objekt Policie ČR
- objekt Policie ČR
- zóna havarijního plánování

Poznámka
1. V případě dopravní a technické infrastruktury jsou zobrazeny jak linie, vyznačené území, tak i objekty, které jsou zobrazeny vzhledem k datům mapy, ale jejich hranice je to v případě, že jsou linie v daném měřítku zobrazeny.

VEŘEJNÁ DOPRAVNÍ A TECHNICKÁ INFRASTRUKTURA

- ##### SILNIČNÍ A ŽELEZNIČNÍ DOPRAVA
- silnice I. třídy
 - silnice II. třídy
 - silnice III. třídy
 - rybní komunikace
 - železniční trať celostátní
 - ochranné pásmo silnice I. třídy
 - Silnice23_06
 - ochranné pásmo železniční dráhy
- ##### LETECKÁ DOPRAVA
- vlakové a přístavní pásy
 - železniční vymezení pruhů letišť
 - ochranné pásmo letiště - ve zřícenině stavů
 - ochranné pásmo letiště - výškové omezení stavů
 - ochranné pásmo letiště - ochrana před nebezpečnými a klamnými lety
 - ochranné pásmo letiště - omezení stavů vzdušných vodů VN a VVN

TELEKOMUNIKACE A RADIKOMUNIKACE

- zařízení rádiových sdělovacích sítí
- vyhlášení
- základní stanice
- závěsná
- radiové sdělovací spoje
- kabelové komunikační vedení
- ochranné pásmo rádiového sdělovacího spoje

ZÁSOBOVÁNÍ ELEKTRIKOU A ENERGIÍ

- hydroelektrárna
- elektrická stanice rozvodné sítě
- nadzemní vedení velmi vysokého napětí
- nadzemní vedení vysokého napětí
- podzemní kabelové vedení vysokého napětí
- ochranná pásma elektrických vedení

ZÁSOBOVÁNÍ VODOU



- vodní zdroj podzemní vody
- vodňárna
- vodňoviště
- ochranné pásmo vodního zdroje
- I. stupeň
- II. stupeň
- PHC02

ZNEŠKOŘOVÁNÍ ODPADNÍCH VOD

- OVV
- kanalizační síť

ZÁSOBOVÁNÍ PLYNEM

- regulační stanice vysokotlakého plynovodu
- regulační stanice středotlakého plynovodu
- stanice katodové ochrany
- vedení nízkotlakého plynovodu
- vedení středotlakého plynovodu
- vedení vysokotlakého plynovodu
- bezpečnostní pásmo plynovodu

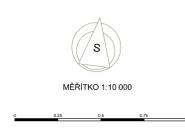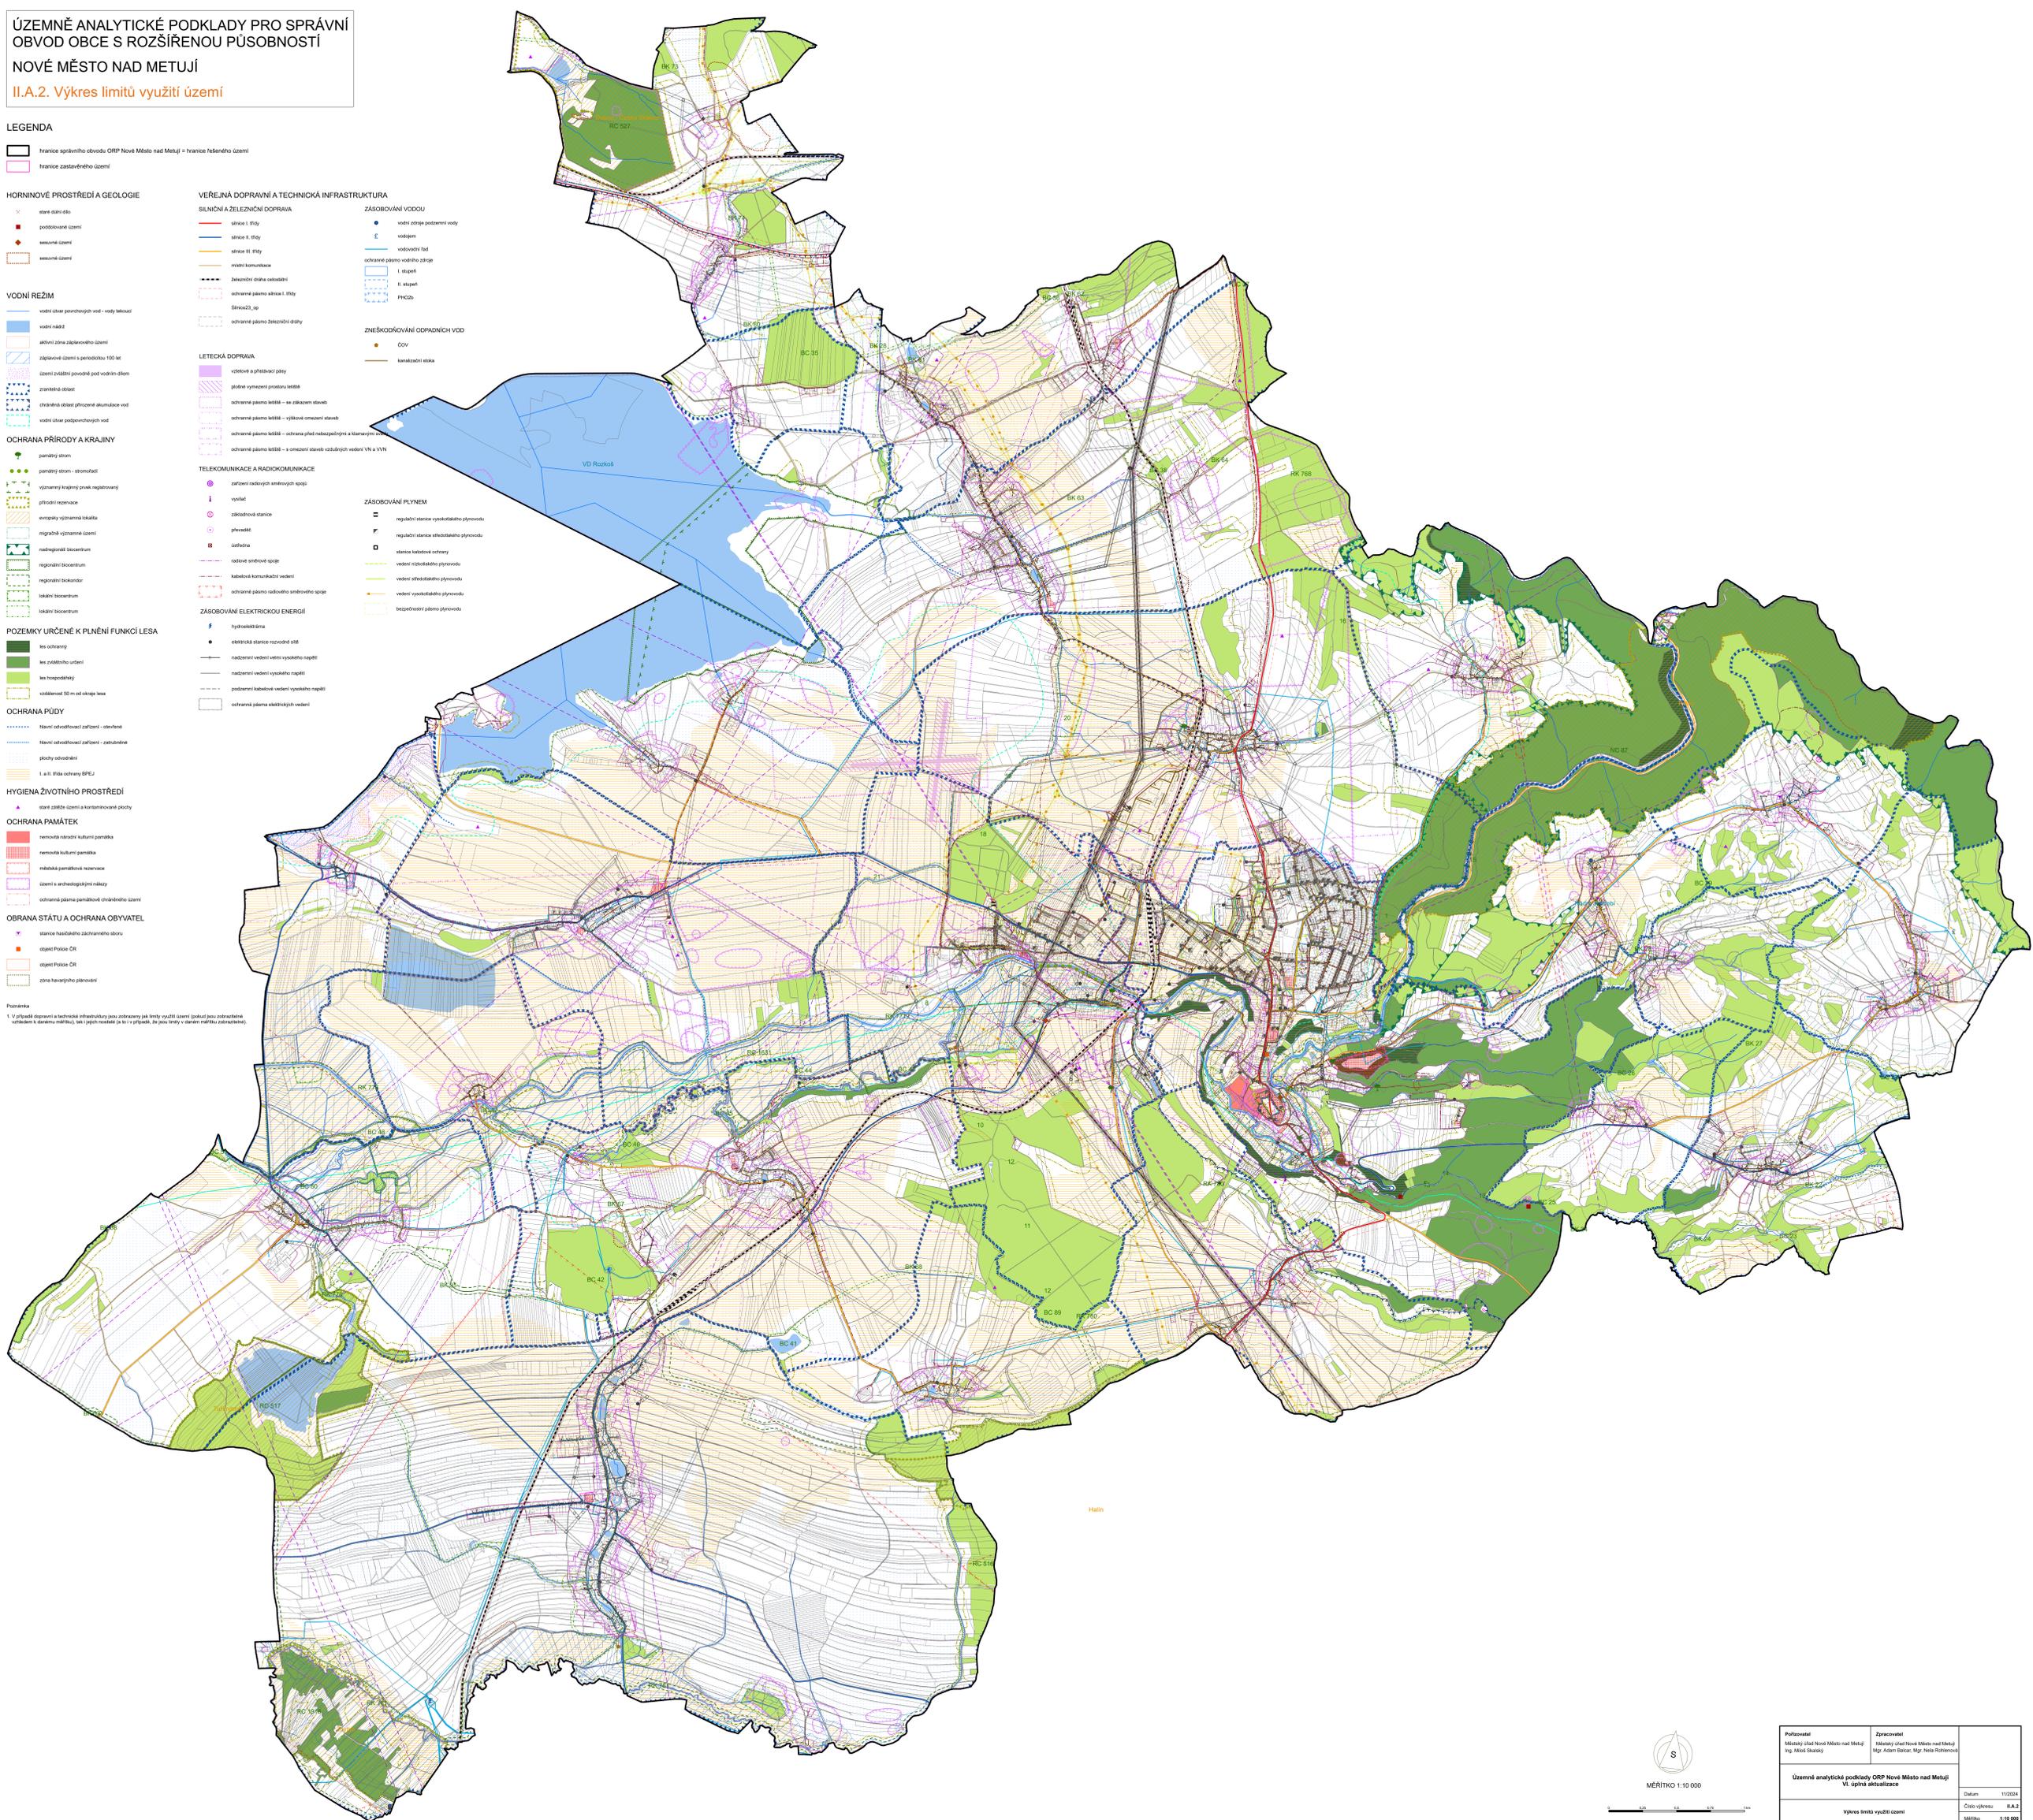

Projednatel Městský úřad Nové Město nad Metují Ing. Miroslav Škvařil	Spracovatel Městský úřad Nové Město nad Metují Mgr. Adam Bělozer, Mgr. Nela Růžičková
Územní analytické podklady ORP Nové Město nad Metují VI. úplná aktualizace	
Datum 11/2024	Číslo výkresu II.A.2
Výkres limitů využití území	
Měřítko 1:10 000	