


ÚZEMNÍ PLÁN Černčice

Výkres širších vztahů

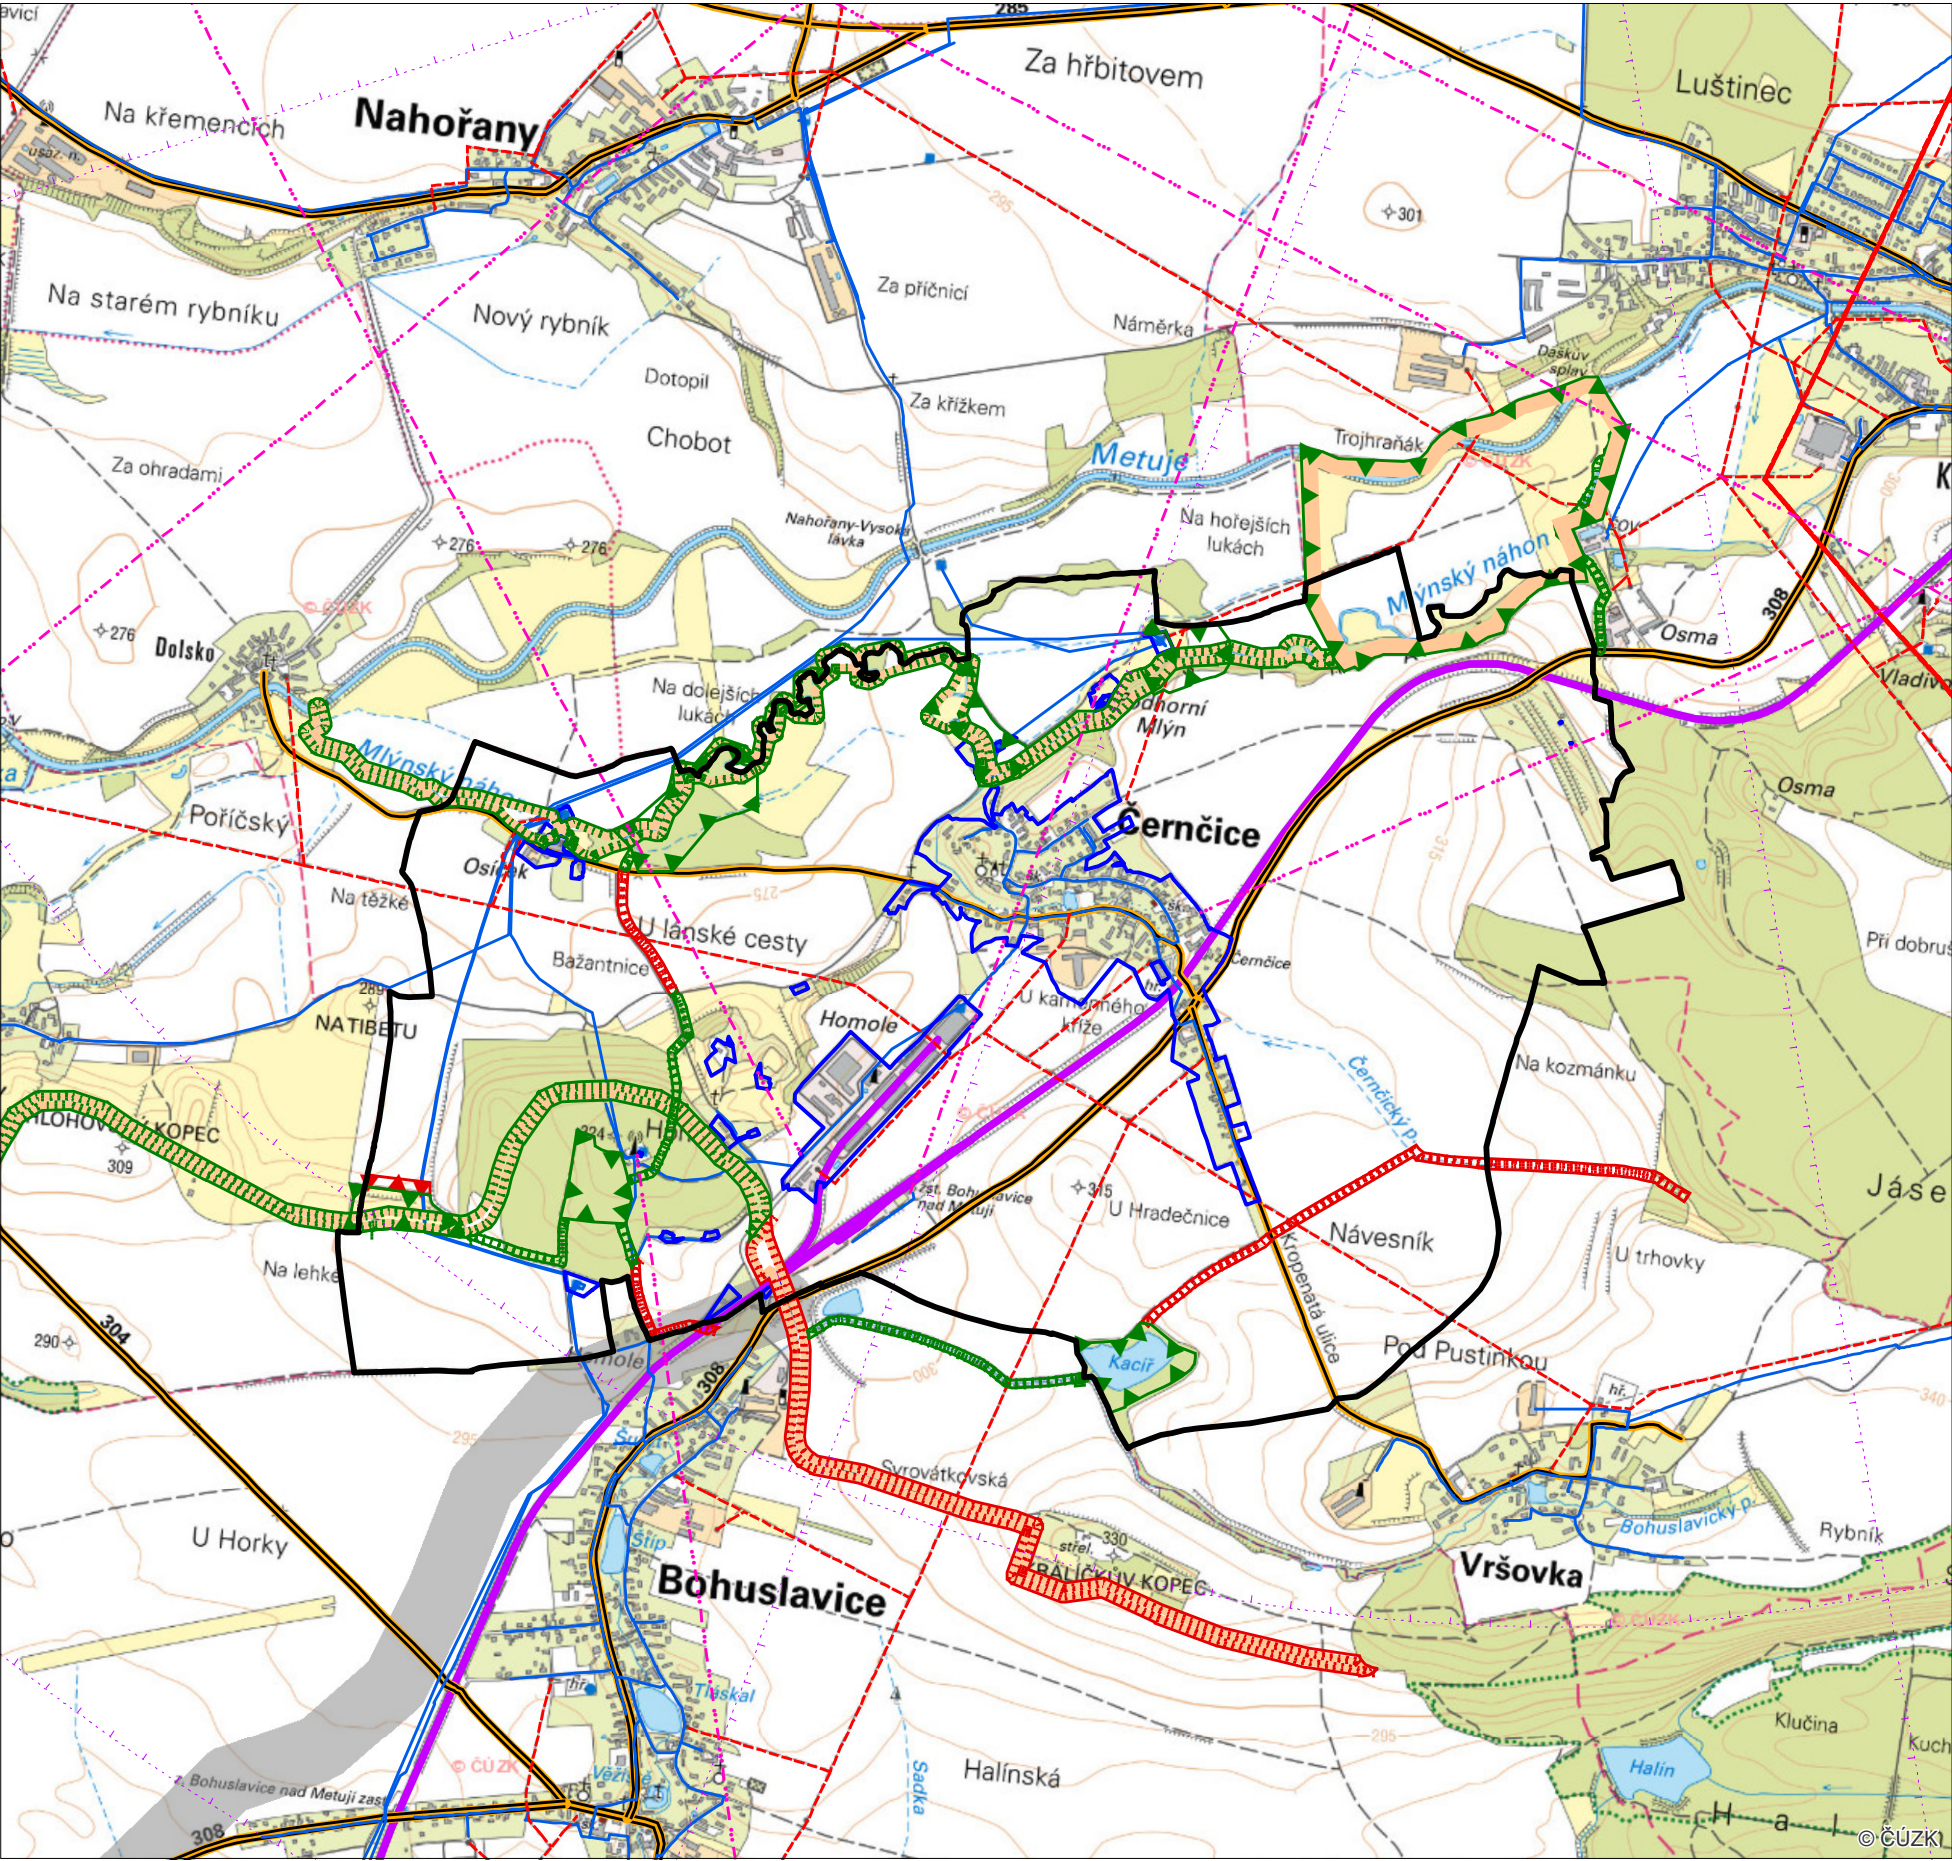

Legenda

- HRANICE ŘEŠENÉHO ÚZEMÍ
- ZASTAVĚNÉ ÚZEMÍ K 31. 12. 2017

- silnice II. třídy
- silnice III. třídy
- železniční dráha
- OP letiště s výškovým omezením staveb

- vodovod
- elektrické vedení 35 a 110 kV
- radioreleové trasy
- koridor silnice II/308 – v prostoru Bohuslavic

Územní systém ekologické stability

- | stav | návrh | |
|------|-------|------------------------|
| | | REGIONÁLNÍ BIOCENTRA |
| | | REGIONÁLNÍ BIOKORIDORY |
| | | LOKÁLNÍ BIOCENTRA |
| | | LOKÁLNÍ BIOKORIDORY |



0 200 400 800 m

projektant: Ing.arch. Karel Novotný	Ing.arch. Karel Novotný autorizovaný architekt Brožíkova 1684 Hradec Králové 12
pořizovatel: MěÚ Nové Město nad Metují	měřítko: 1 : 20 000
objednatel: obec Černčice	datum: 2/2019
Územní plán Černčice	
Výkres širších vztahů	
II.B. 1	