




UAP - výkres limitů využití území



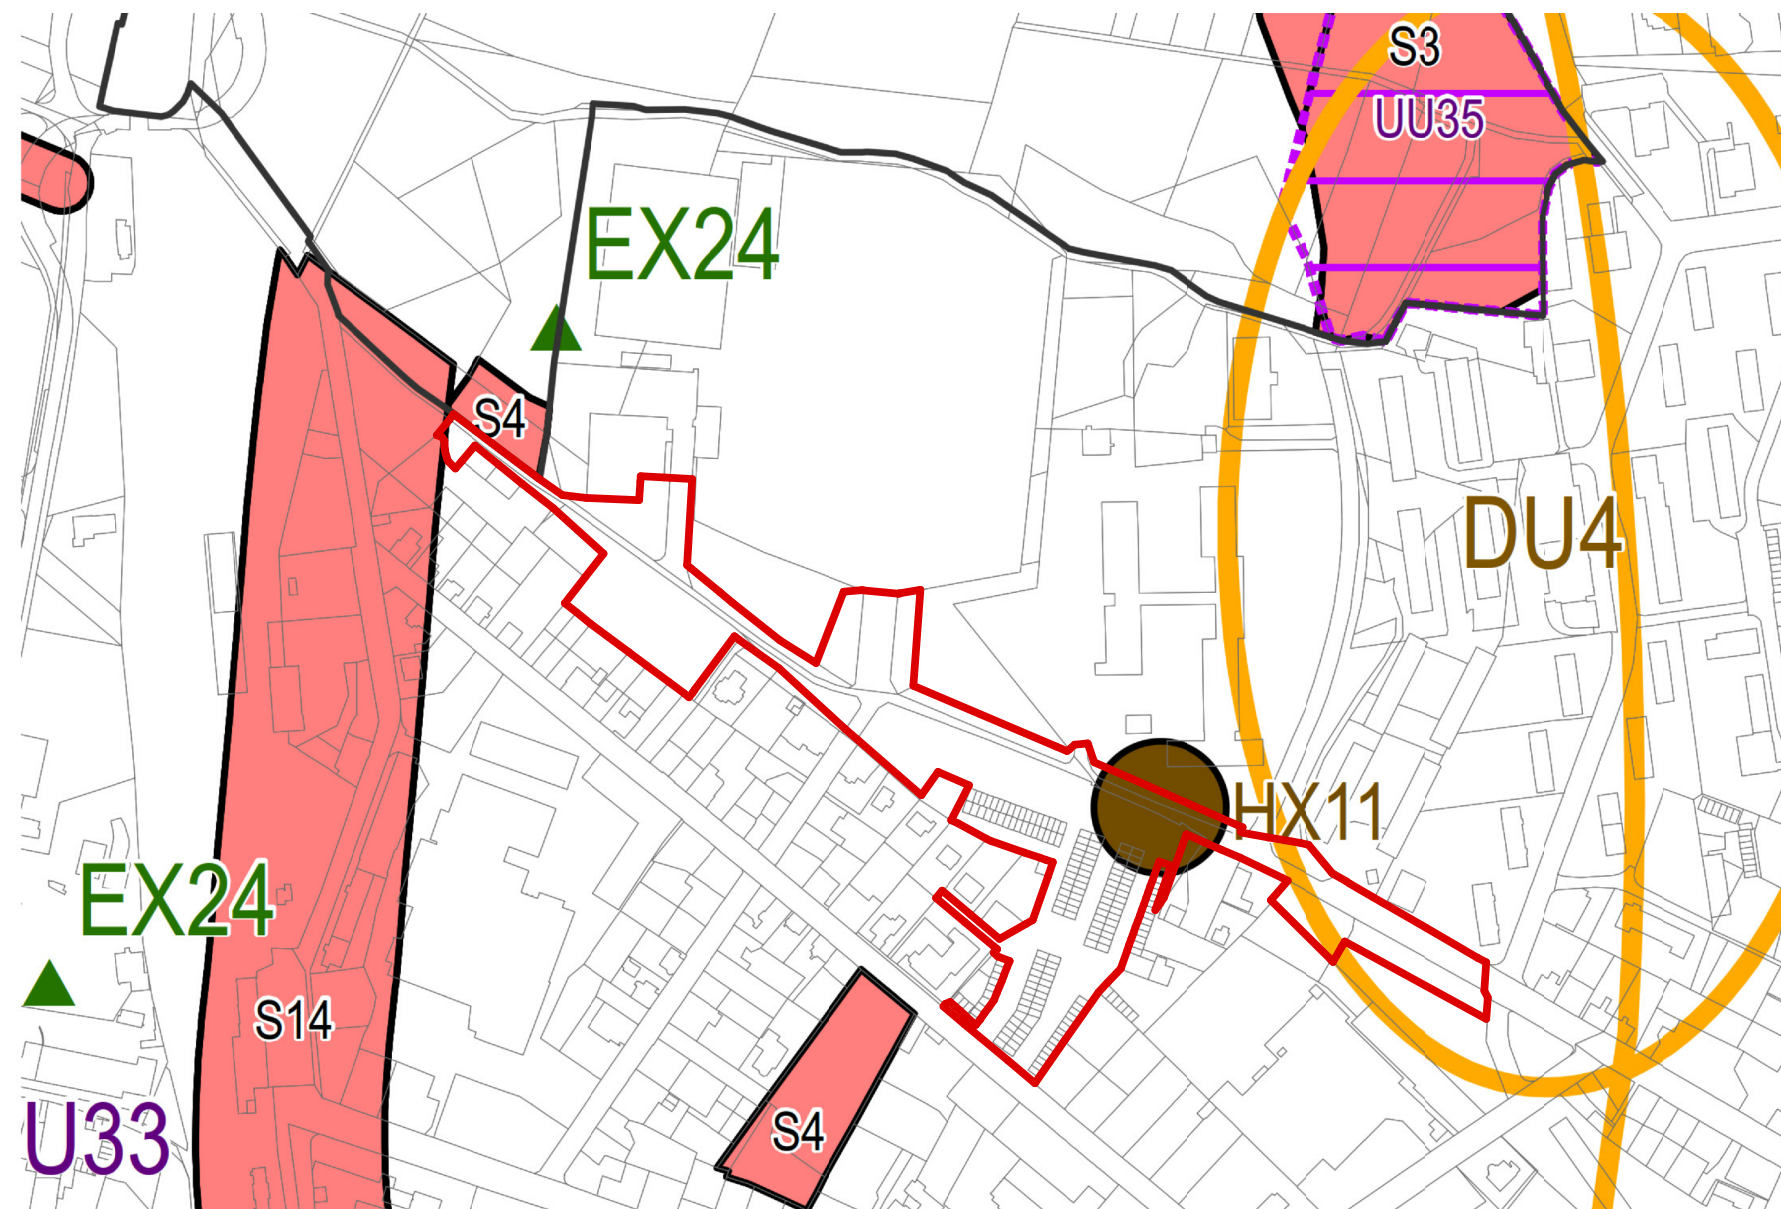

UAP - problémový výkres

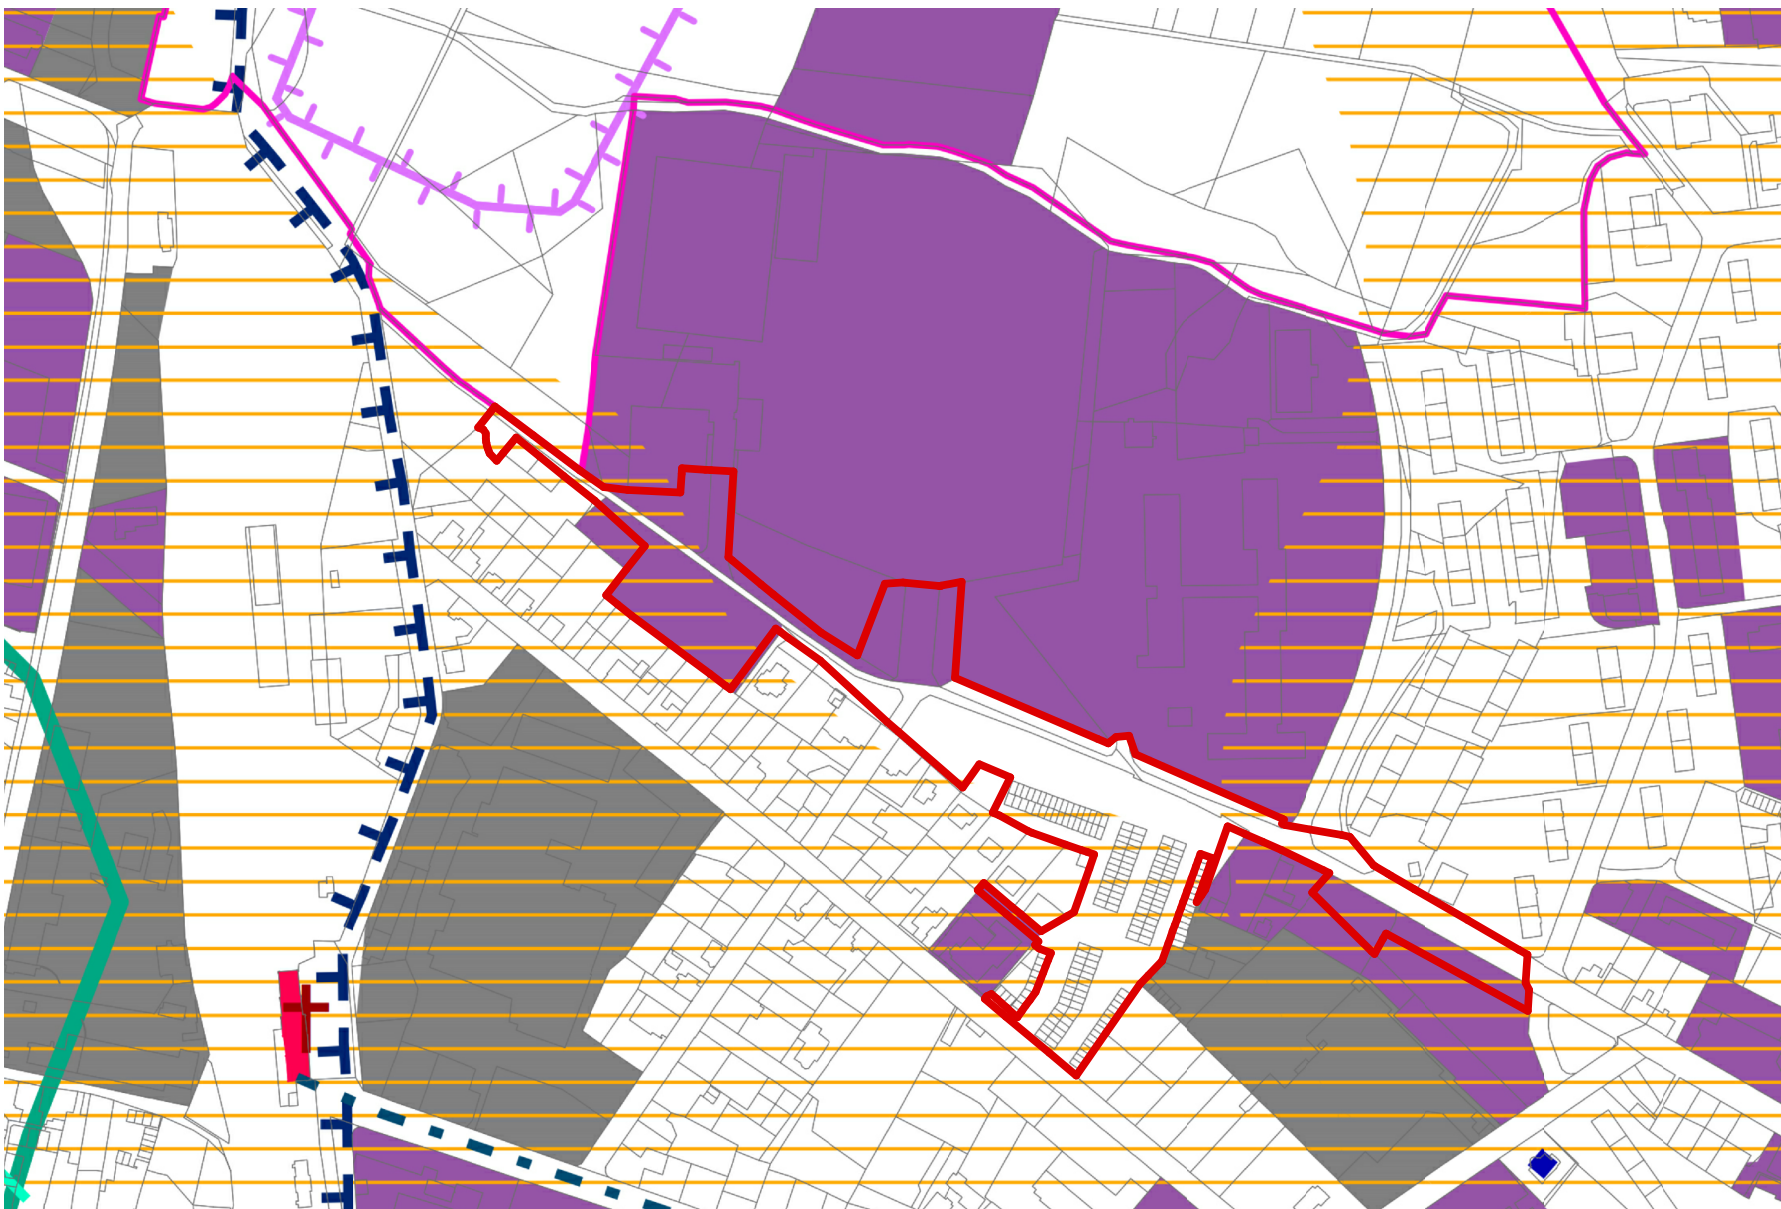

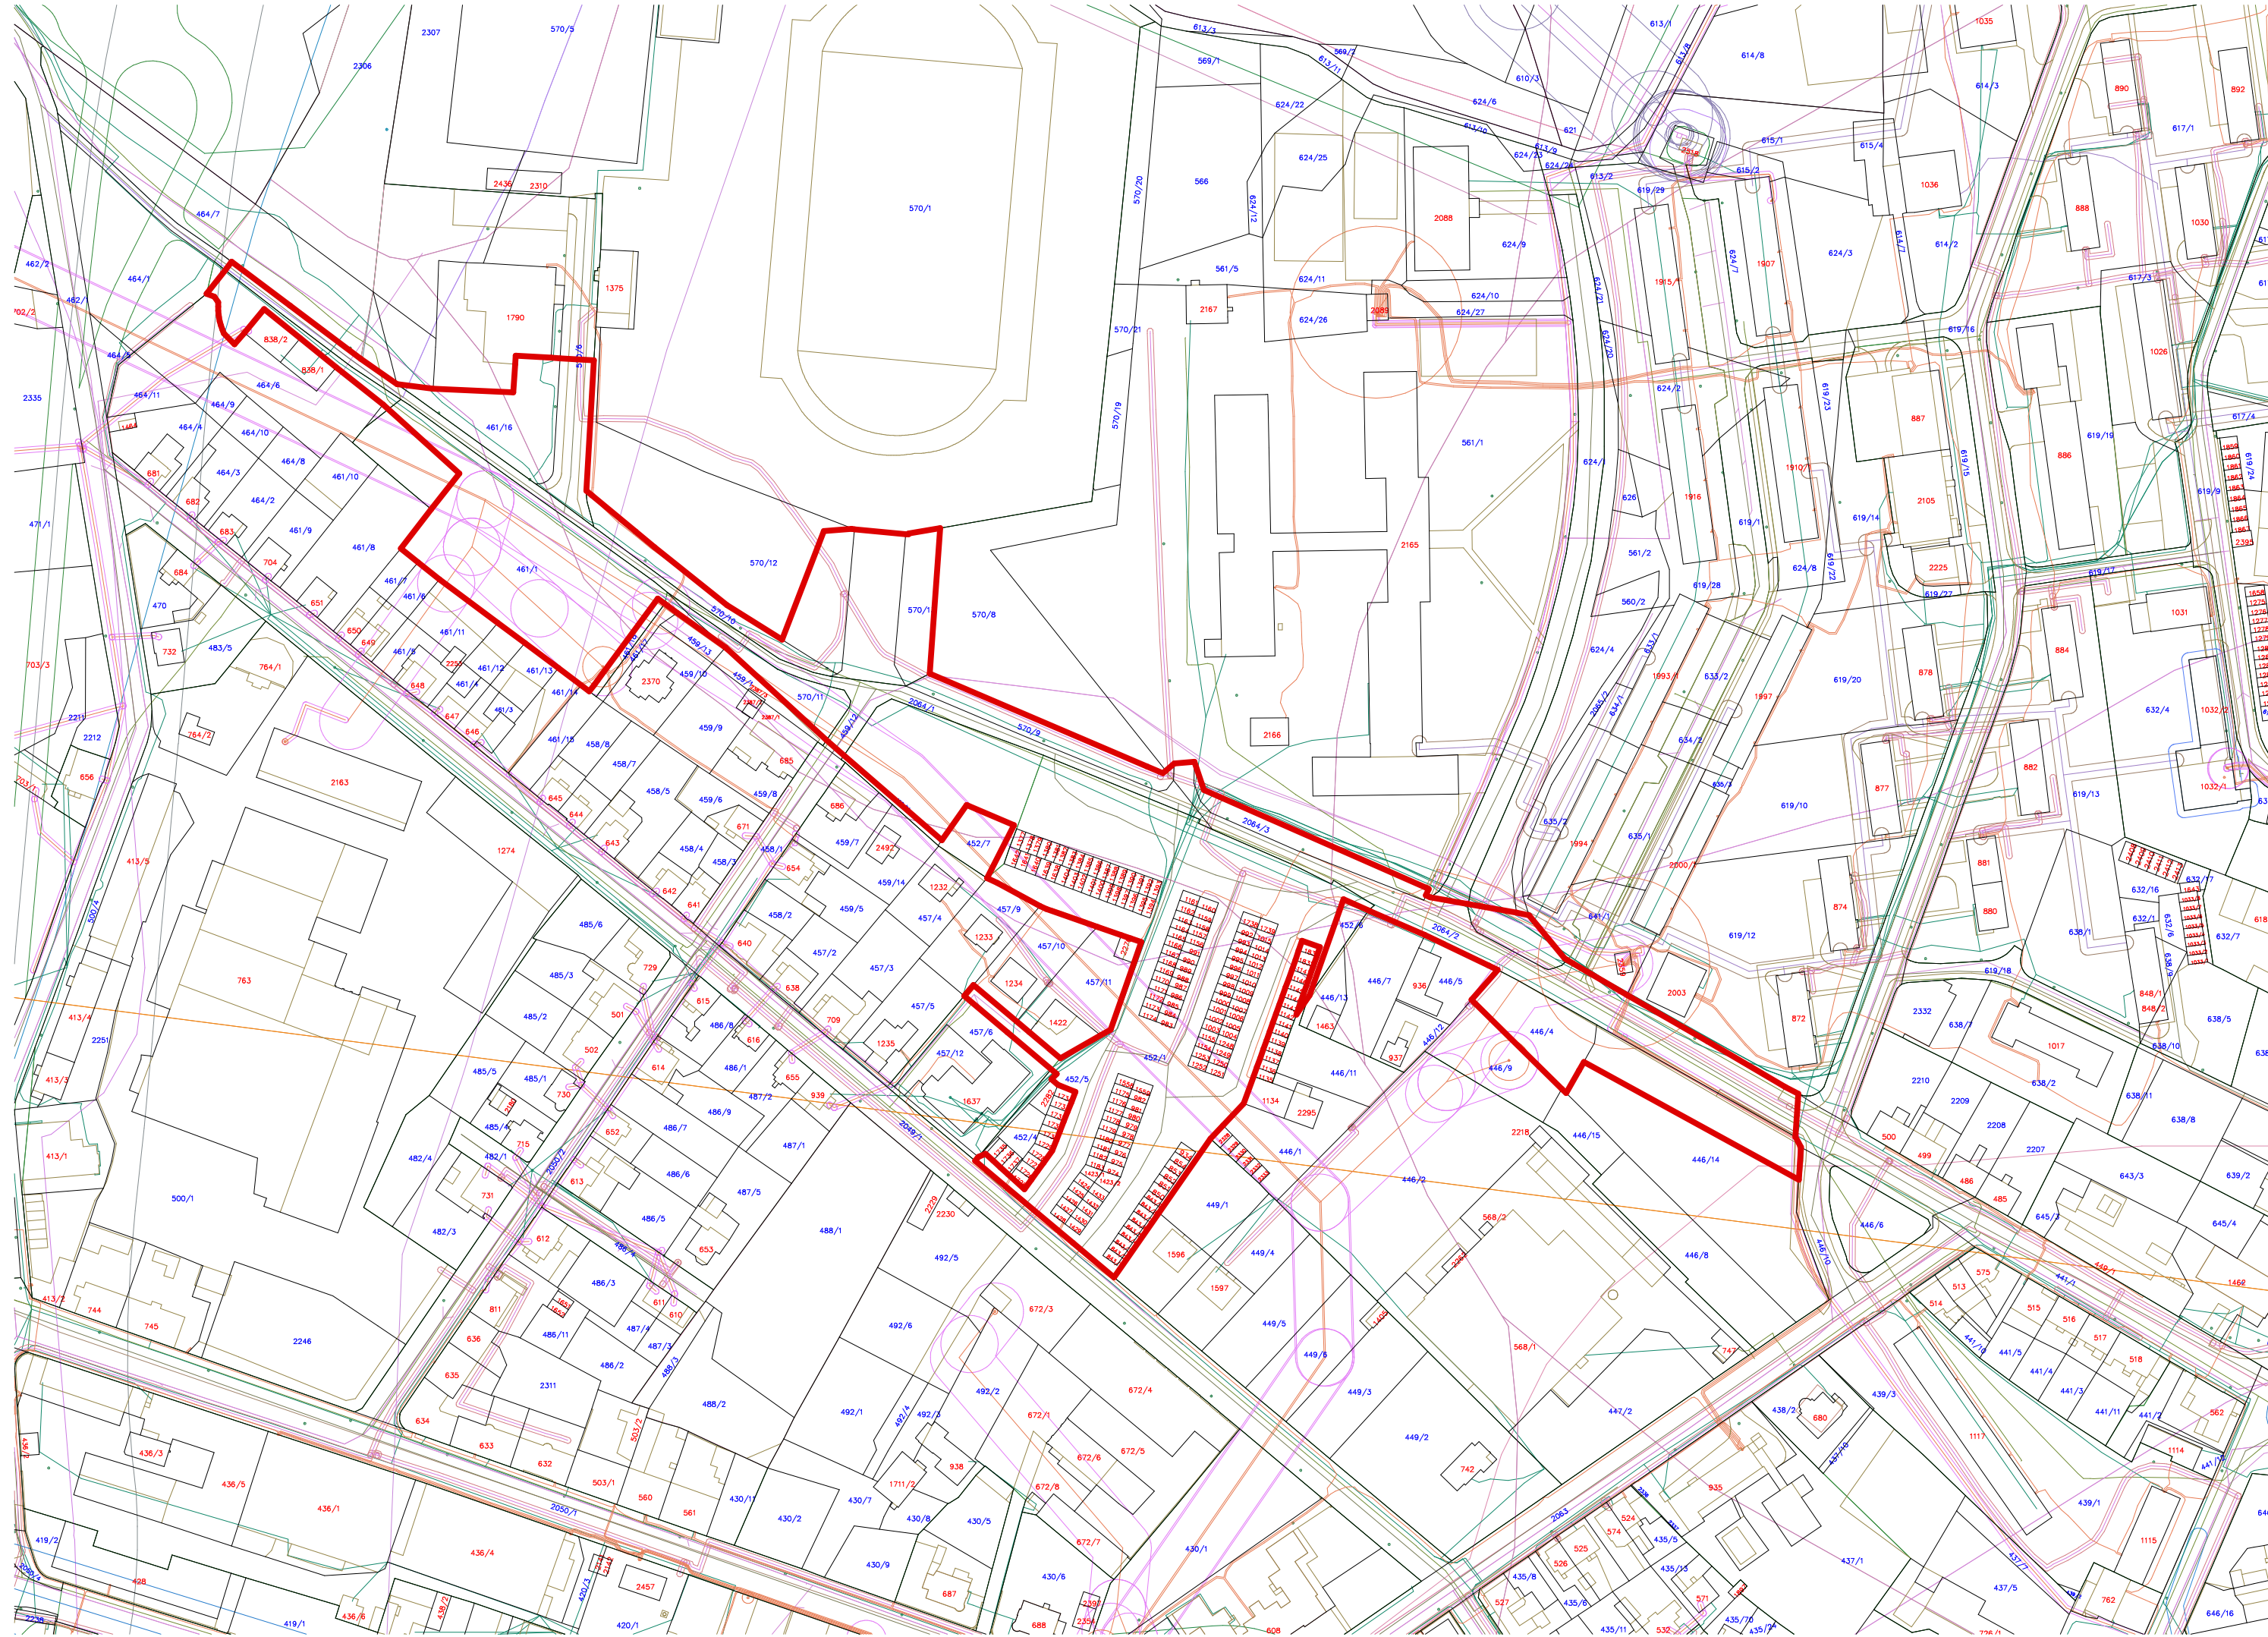UAP - výkres hodnot území



- LEGENDA
- hranice řešeného území
 - hranice parcel KÚ, parcelní čísla
 - silnice
 - elektrické vedení, ochr. pásmo
 - plyn
 - horkovod
 - geologie - sesuvná území
 - panáky NKP
 - panáky - území, ochr. pásmo
 - příroda - ÚSES
 - příroda - biokoridory
 - půdní fond - BPEJ
 - půdní fond - lesy 50m
 - půdní fond - lesy
 - rekreace - cyklo, turist.
 - komunikační vedení
 - urbanismus
 - kanalizace
 - vodovod
 - voda přírodní - řeka, potok

ZADAVATEL		Město NOVÉ MĚSTO NAD METUJÍ zastoupeno: Petr Habše, starosta Mgr. Adam Balcar, referent územního plánování									
		Adresa: NÁMĚSTÍ REPUBLIKY 6, 549 01 NOVÉ MĚSTO NAD METUJÍ www.novemestonm.cz post@novemestonm.cz 491 419 611									
ZPRACOVATEL PROJEKTOVÉ DOKUMENTACE		Hlavní architekt: Ing. et Ing. TOMÁŠ JIRÁNEK Architekti a projektanti spolupracovníci: Ing. VLASTIMIL KOUPAL, Ondřej ČERNÝ, Dis., Ing. JITKA JIRÁNKOVÁ, Ing. KRISTÝNA HRADSKÁ KONOPÍKOVÁ									
		KOMENSKÉHO 264, 500 03 HRADEC KRÁLOVÉ www.NewVisit.cz info@NewVisit.cz +420 493 035 335									
NÁZEV AKCE: Územní studie veřejného prostranství „Nové Město nad Metují“ ul. 28. října											
NÁZEV VÝKRESU: ŘEŠENÍ ÚZEMÍ V SOUVISLOSTECH ÚZEMNĚ ANALYTICKÝCH PODKLADŮ											
STUPĚŇ	Územní studie	DATUM	02/2019	FORMAT	BxM	HEŘTKO	1:2000/4000	PÁŘE		Č. PŘÍLOHY	02.

Autorská práva: Projektová dokumentace je autorským dílem ve smyslu zákona č. 121/2000Sb. (autorský zákon). Autor ušlechťe souhlas s užitím projektové dokumentace pro město Nové Město nad Metují. Registrace, zveřejňování a jiné šíření projektové dokumentace, zejména pro účely jiných staveb nebo použití jinou osobou, je zákonem zakázáno. Bez předchozího písemného souhlasu autora nelze provádět změny projektu či stavby prováděné podle tohoto projektu. Veškerá práva vlastnická autorských práv jsou vyhrazena a chráněna zákonem.