



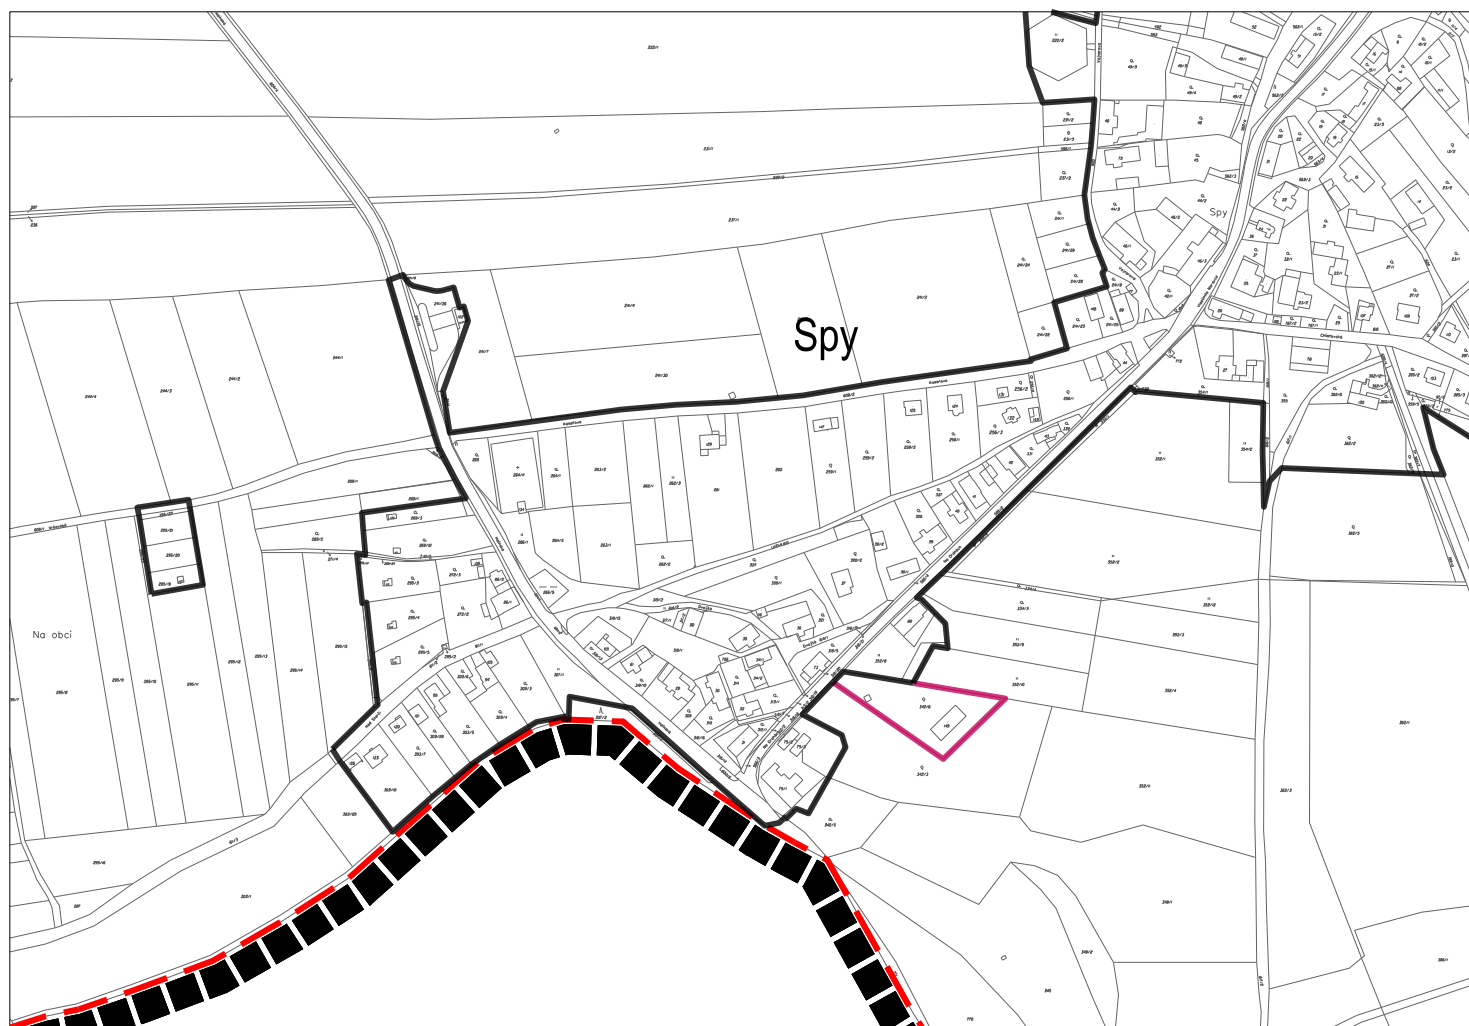

LEGENDA

informativní část

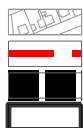

KATASTRÁLNÍ MAPA

HRANICE KATASTRÁLNÍCH ÚZEMÍ

HRANICE ŘEŠENÉHO ÚZEMÍ

ZASTAVĚNÉ ÚZEMÍ VYMEZENÉ K 20.3.2019

[STAV] [NÁVRH] [REZERVA]

Změna 3



ZASTAVĚNÉ ÚZEMÍ VYMEZENÉ
K ÚNORU 2021 -zobrazeny pouze změny

nové město nad metují

ZMĚNA Č.3 ÚZEMNÍHO PLÁNU

OBJEDNATEL : MĚSTO NOVÉ MĚSTO NAD METUJÍ
POŘIZOVATEL : OVRR NOVÉ MĚSTO NAD METUJÍ
ZPRACOVATEL : ING. ARCH. IVAN KAPLAN – AGORA STUDIO
Vinohradská 156, Praha 3, 130 00

ČISTOPIS

VÝKRES:

ZÁKLADNÍ ČLENĚNÍ ÚZEMÍ

Č. VÝKRESU:

1

ZPRACOVALI:



doc. ing. arch. Ivan KAPLAN
ing. arch. Klára Váchalová
ing. Kateřina Jelínková

SEVER:



PARÉ:

MĚŘÍTKO:

1 : 5 000

DATUM:

duben 2022