


ÚZEMNÍ PLÁN Příbyslav


Výkres širších vztahů

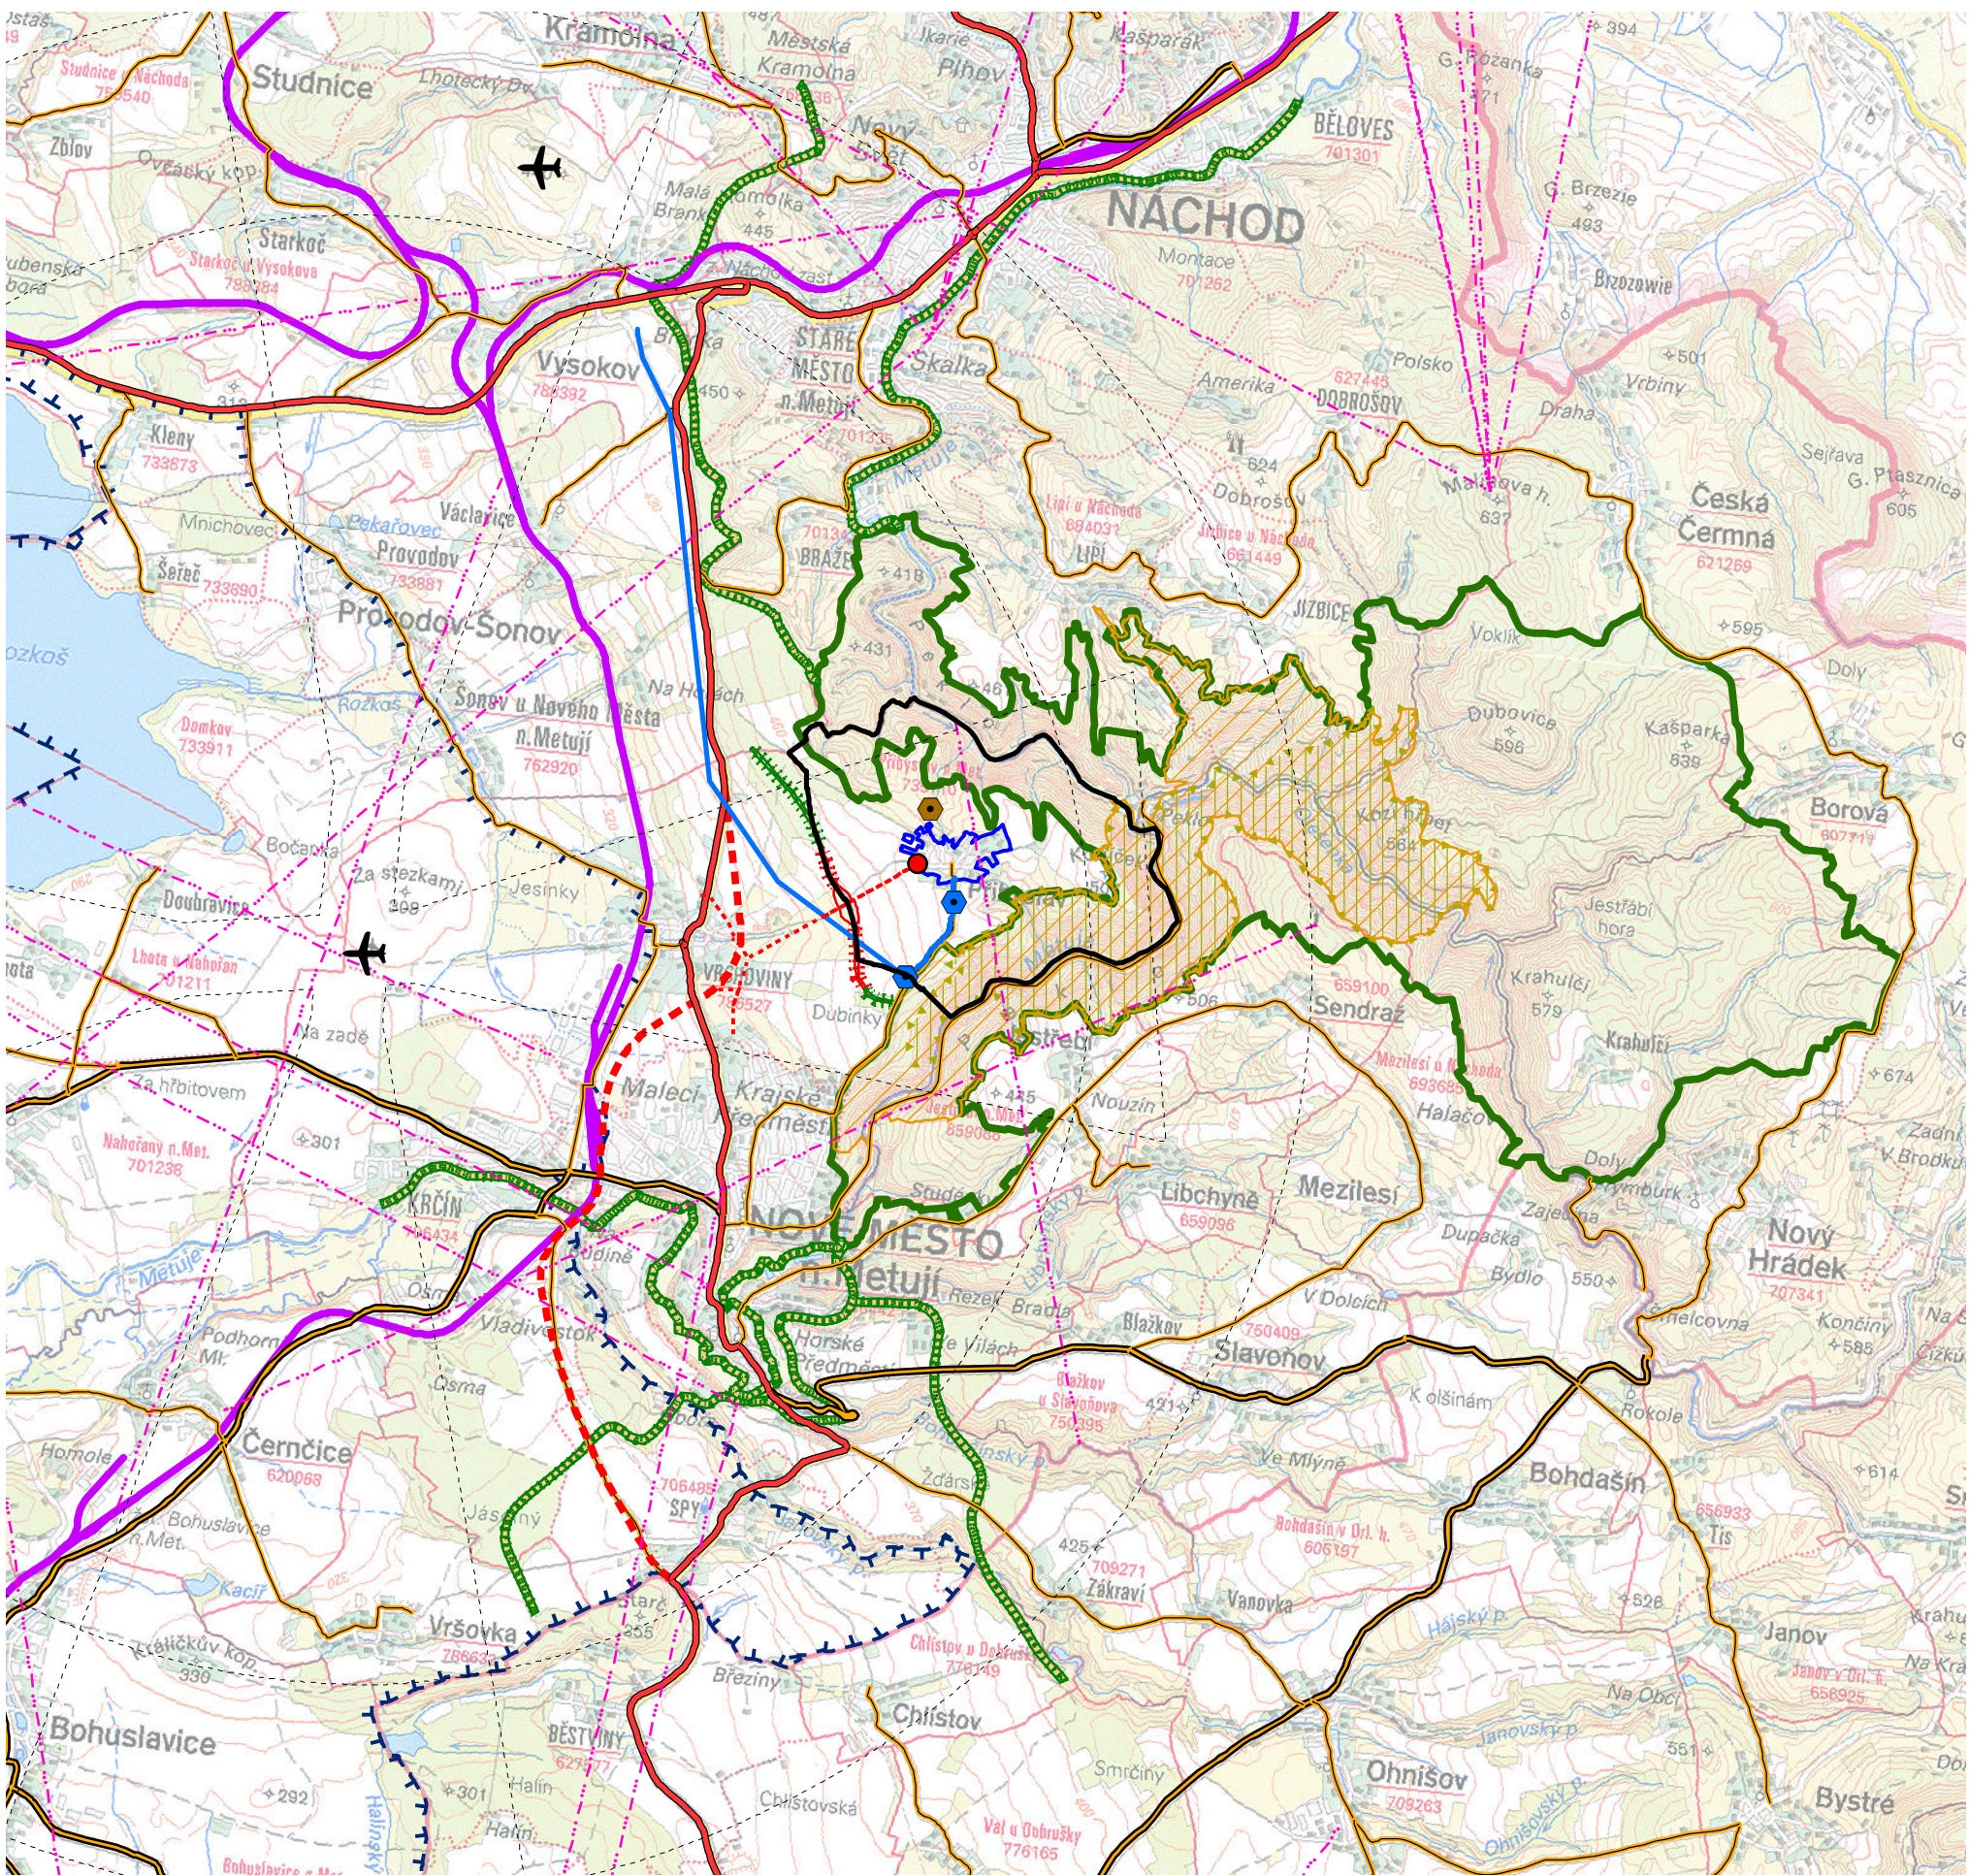

Legenda

- HRANICE ŘEŠENÉHO ÚZEMÍ = hranice obce Příbyslav
- ZASTAVĚNÉ ÚZEMÍ K 31. 8. 2014
- silnice I. třídy
- přeložka silnice I. třídy č. I/14
- silnice II. třídy
- silnice III. třídy
- železniční dráha
- radioreleové trasy
- nadzemní vedení elektrické energie 35 kV
- elektrická stanice
- vodojem
- ČOV – návrh
- letišťe Nové Město nad Metují
- přírodní rezervace Peklo
- evropsky významná lokalita CZ0524047 Peklo
- CHOPAV Východočeská křída
- OP s výškovým omezením staveb

- #### Územní systém ekologické stability
- biocentrum lokálního významu – návrh
 - biokoridor lokálního významu – stav
 - biokoridor lokálního významu – návrh
 - biokoridor regionálního významu – stav
 - biocentrum nadregionálního významu 87 Peklo – stav

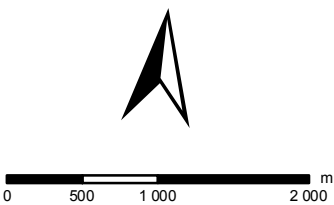

projektant: Ing.arch. Karel Novotný	Ing.arch. Karel Novotný autorizovaný architekt Brožíkova 1684 Hradec Králové 12	
pořizovatel: MěÚ Nové Město nad Metují		
objednatel: obec Příbyslav	měřítko: 1 : 50 000	datum: 9/2014
Územní plán Příbyslav		II.B.
Výkres širších vztahů		1