
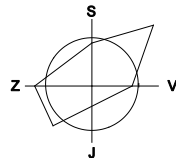


# REGULAČNÍ PLÁN MĚSTSKÉ PAMÁTKOVÉ REZERVACE NOVÉ MĚSTO NAD METUJÍ

Návrh změny č. 3

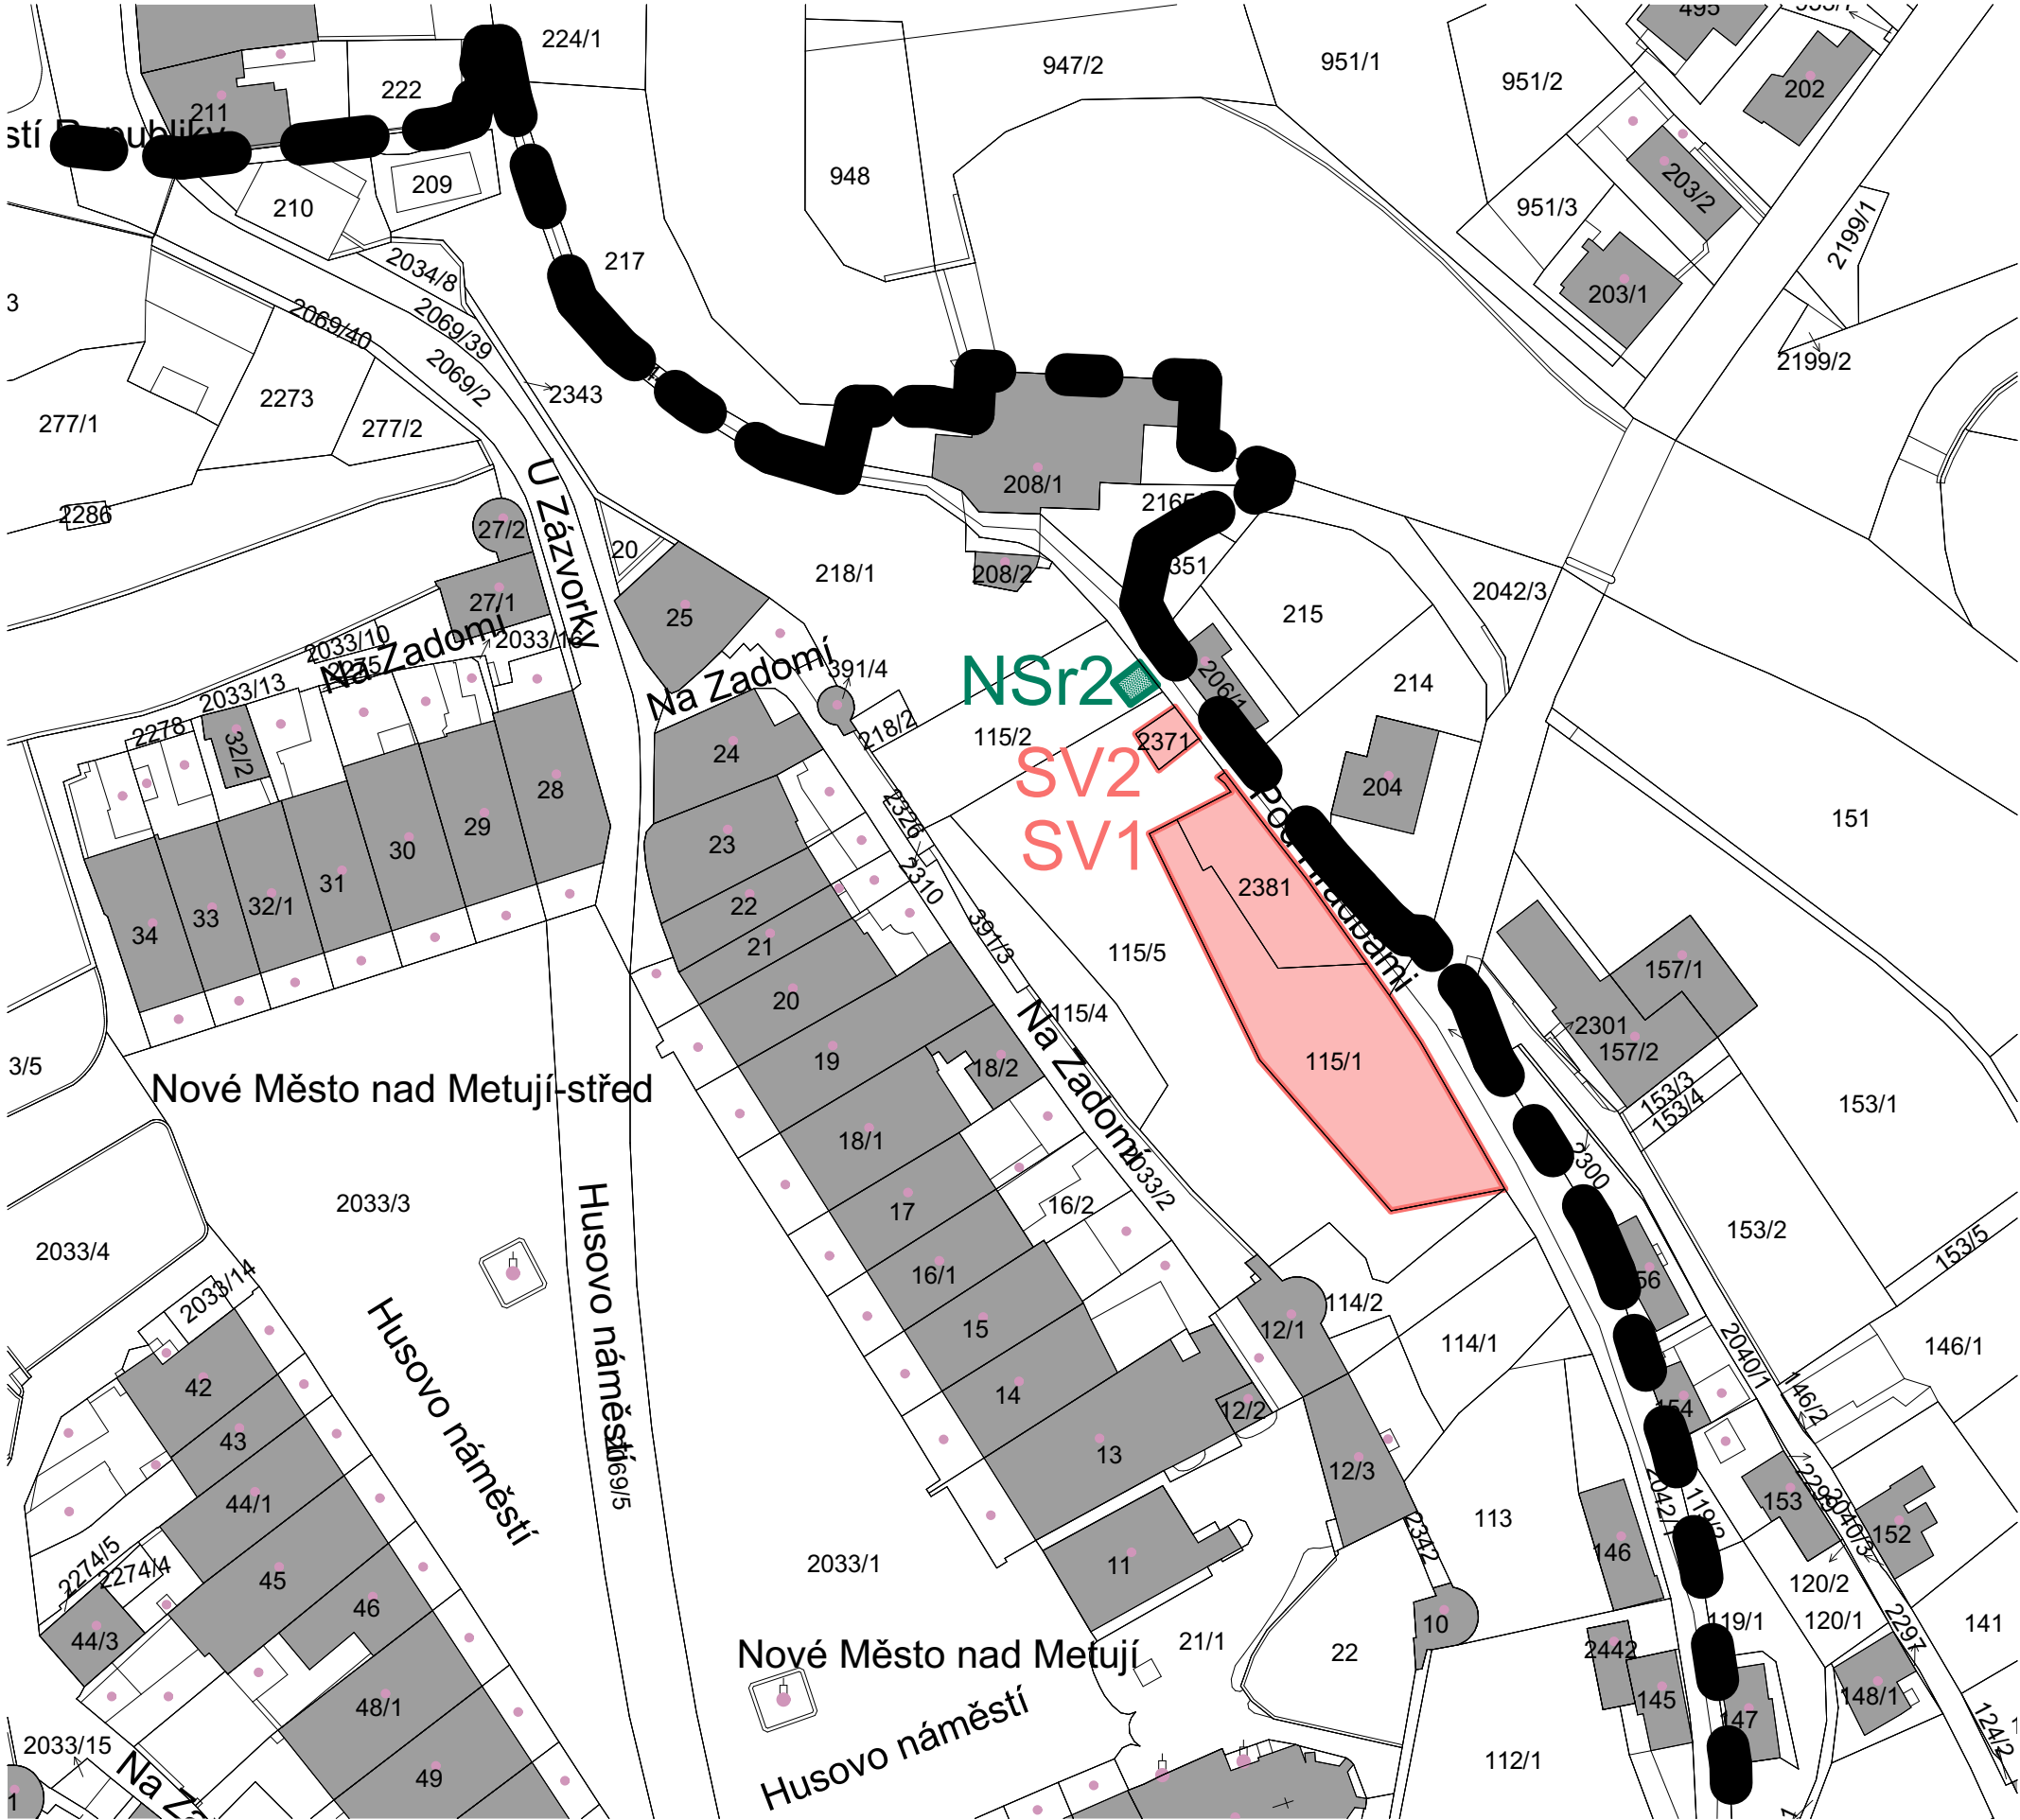

1 : 1000

LEGENDA

- Hranice řešeného území
- NSr - plochy smíšené nezastavěného území (návrh)
- SV - plochy smíšené venkovské (návrh)

| ZÁZNAM O ÚČINNOSTI                                            |                           |
|---------------------------------------------------------------|---------------------------|
| Správní orgán, který RP vydal:                                | MěÚ Nové Město nad Metují |
| Datum nabytí účinnosti RP:                                    |                           |
| Jméno a příjmení, funkce oprávněné úřední osoby pořizovatele: |                           |
| Podpis:                                                       |                           |
| Otisk úředního razítka:                                       |                           |

Změna č. 3  
REGULAČNÍ PLÁN MĚSTSKÉ PAMÁTKOVÉ REZERVACE  
NOVÉ MĚSTO NAD METUJÍ

Projektant:  
Ing. arch. Marek Wajsar  
Lipky 1283  
Červený Kostelec, 549 41

červen 2023