


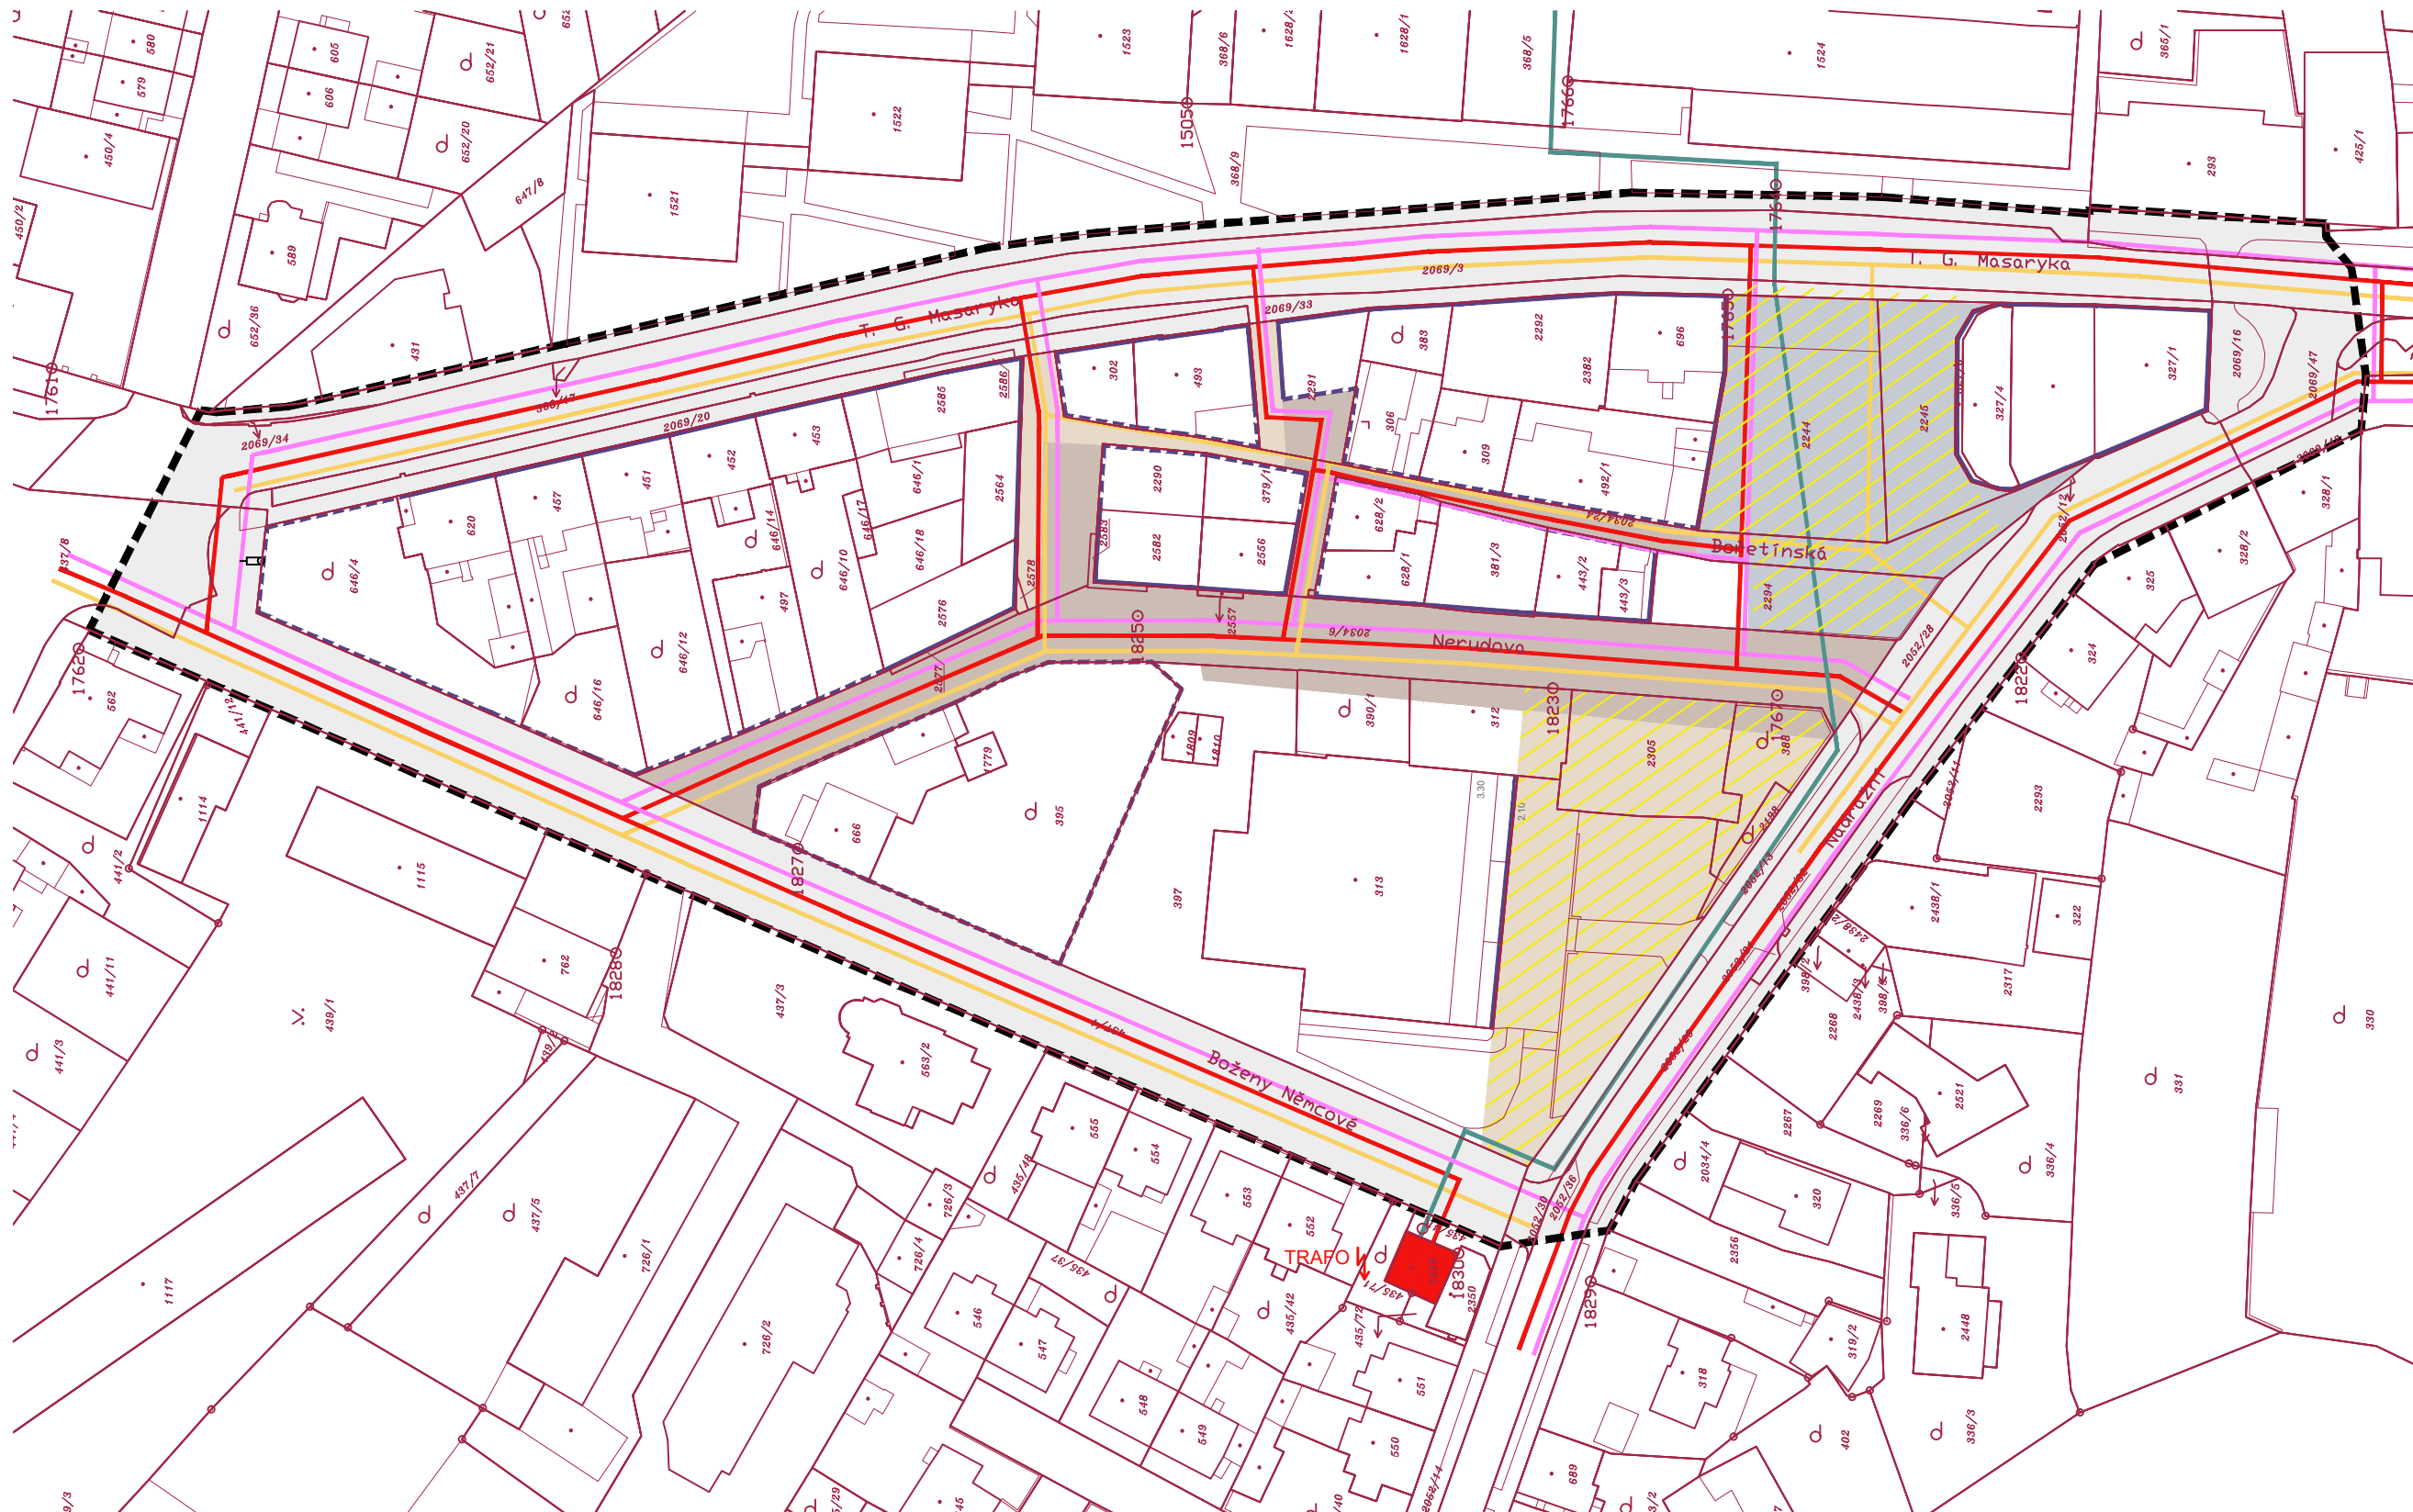

LEGENDA

STÁVAJÍCÍ

HRANICE KATASTRU NEMOVITOSTÍ

NÁVRH

HRANICE ŘEŠENÉHO ÚZEMÍ

PLOCHY PRO MOTOROVOU DOPRAVU

PLOCHY SDÍLENÉ

PLOCHY DOPRAVNÍHO TERMINÁLU

PLOCHY PRO PĚŠÍ A POBYT

REGULAČNÍ STAVEBNÍ ČÁRA

OPLOCENÍ V ULIČNÍ ČÁŘE

TRAFOSTANICE

DISTRIBUČNÍ ROZVOD NN


DISTRIBUČNÍ ROZVOD VN

ROZVODY PRO ELEKTRONICKOU KOMUNIKACI

VEŘEJNÉ OSVĚTLENÍ LIOVÉ

OSVĚTLENÁ PLOCHA VEŘ. PROSTRANSTVÍ

V situaci jsou zakresleny schematické trasy inženýrských sítí, nikoliv jejich poloha.

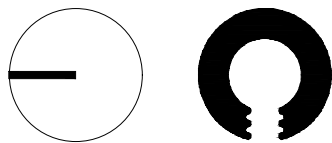

REGULAČNÍ PLÁN RYCHTA

Změna č .1 regulačního plánu území mezi ulicemi
Nádražní, Boženy Němcové, T.G. Masaryka Nové Město Nad Metují

vypracoval: Ing. arch. Kateřina Křešková, Ing. arch. Pavel Zadrobílek
odpovědný projektant: Ing. arch. Pavel Zadrobílek

účel díla: REGULAČNÍ PLÁN

název výkresu:

Schéma veřejné technické infrastruktury – kabelové rozvody

měřítko: 1:1000

objednatel: Město Nové Město nad Metují
náměstí Republiky 6, 549 01 Nové Město n. M.
určený zastupitel: Ing. Milan Slavík

datum: 03/2022
ÚPLNÉ ZNĚNÍ 09/2025

formát: A3

č. výkresu: II.d