


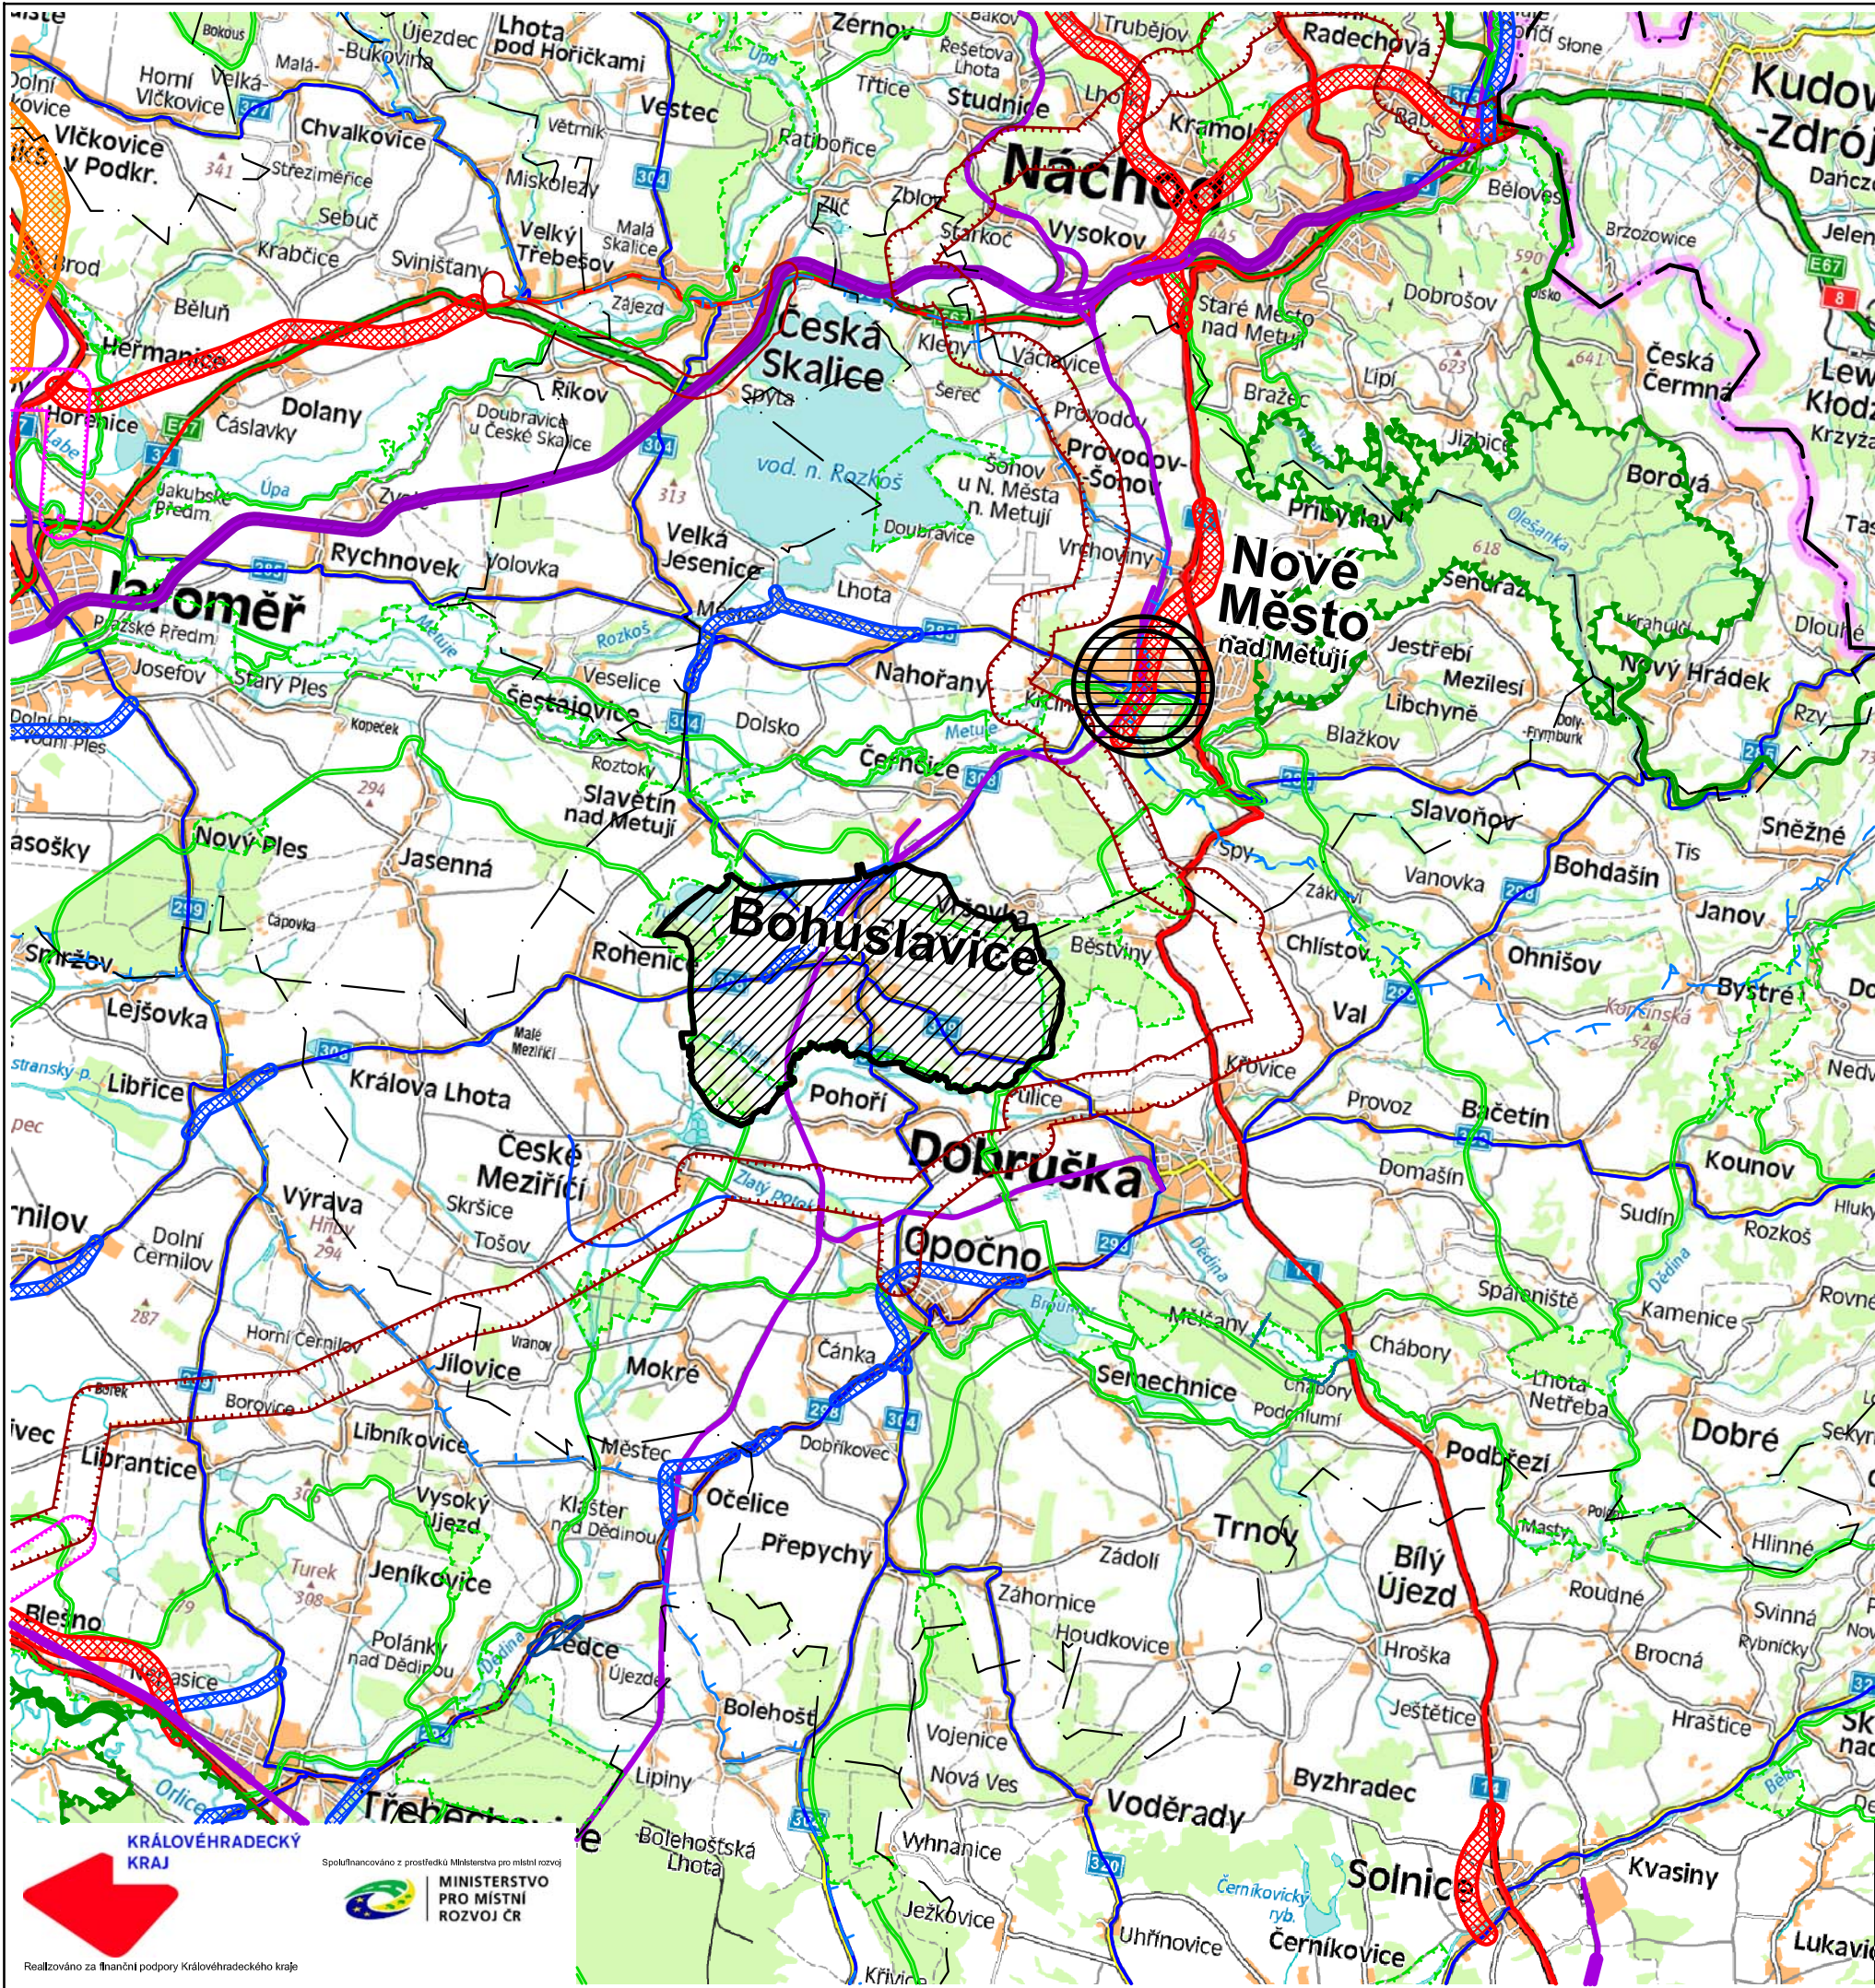

LEGENDA

Základní informace o území

- Státní hranice
- Hranice kraje
- Hranice ORP
- Řešené území
- Obec s rozšířenou působností pro obec Bohuslavice
- Obec s pověřeným úřadem pro obec Bohuslavice
- Silnice I. třídy / kapacitní silnice
- Silnice II. třídy
- Vybrané silnice III. třídy
- Železniční trať
- Hranice chráněné oblasti přirozené akumulace vod

Návrhová část (dle ZÚR)

- | NÁVRH | ÚZEMNÍ REZERVA | |
|-------|----------------|--|
| | | Koridor dálnice I. třídy |
| | | Koridor dálnice II. třídy |
| | | Koridor silnice I. třídy / kapacitní silnice |
| | | Koridor silnice II. a III. třídy |
| | | Koridor železnice |
| | | Koridor nadzemního elektrického vedení VVN |
| | | Objekt na elektrické síti (transformovna, ...) |
| | | Koridor VTL plynovodu |
| | | Objekt na VTL plynovodu (regulační stanice, ...) |
| | | Ochrana před povodněmi, poldr, suchá nádrž |
| | | Nadregionální biokoridor |
| | | Nadregionální biocentrum |
| | | Regionální biokoridor |
| | | Regionální biocentrum |

ZÁZNAM O ÚČINNOSTI – Územní plán Bohuslavice

Vydávající správní orgán:	Zastupitelstvo obce Bohuslavice
Datum vydání:	
Datum nabytí účinnosti:	
Jméno, příjmení, funkce a podpis oprávněné úřední osoby pořizovatele:	Razítko:
Mgr. Adam Balcar referent Odboru výstavby a regionálního rozvoje	

ODŮVODNĚNÍ ÚZEMNÍHO PLÁNU BOHUSLAVICE VÝKRES ŠIRŠÍCH VZTAHŮ

Projektant: REGIO, projektový ateliér s.r.o.		REGIO s.r.o. PROJEKTOVÝ ATELIÉR HRADEC KRÁLOVÉ	
Autorský kolektiv:		Ing. arch. Jana Šejvllová, Ing. Zlata Macháčová, Pavel Kupka, Jan Harčarik	
Objednatel:	Obec Bohuslavice	Návrh:	Říjen 2021
Měřítko:	1 : 100 000	Vydaný ÚP:	Květen 2022