



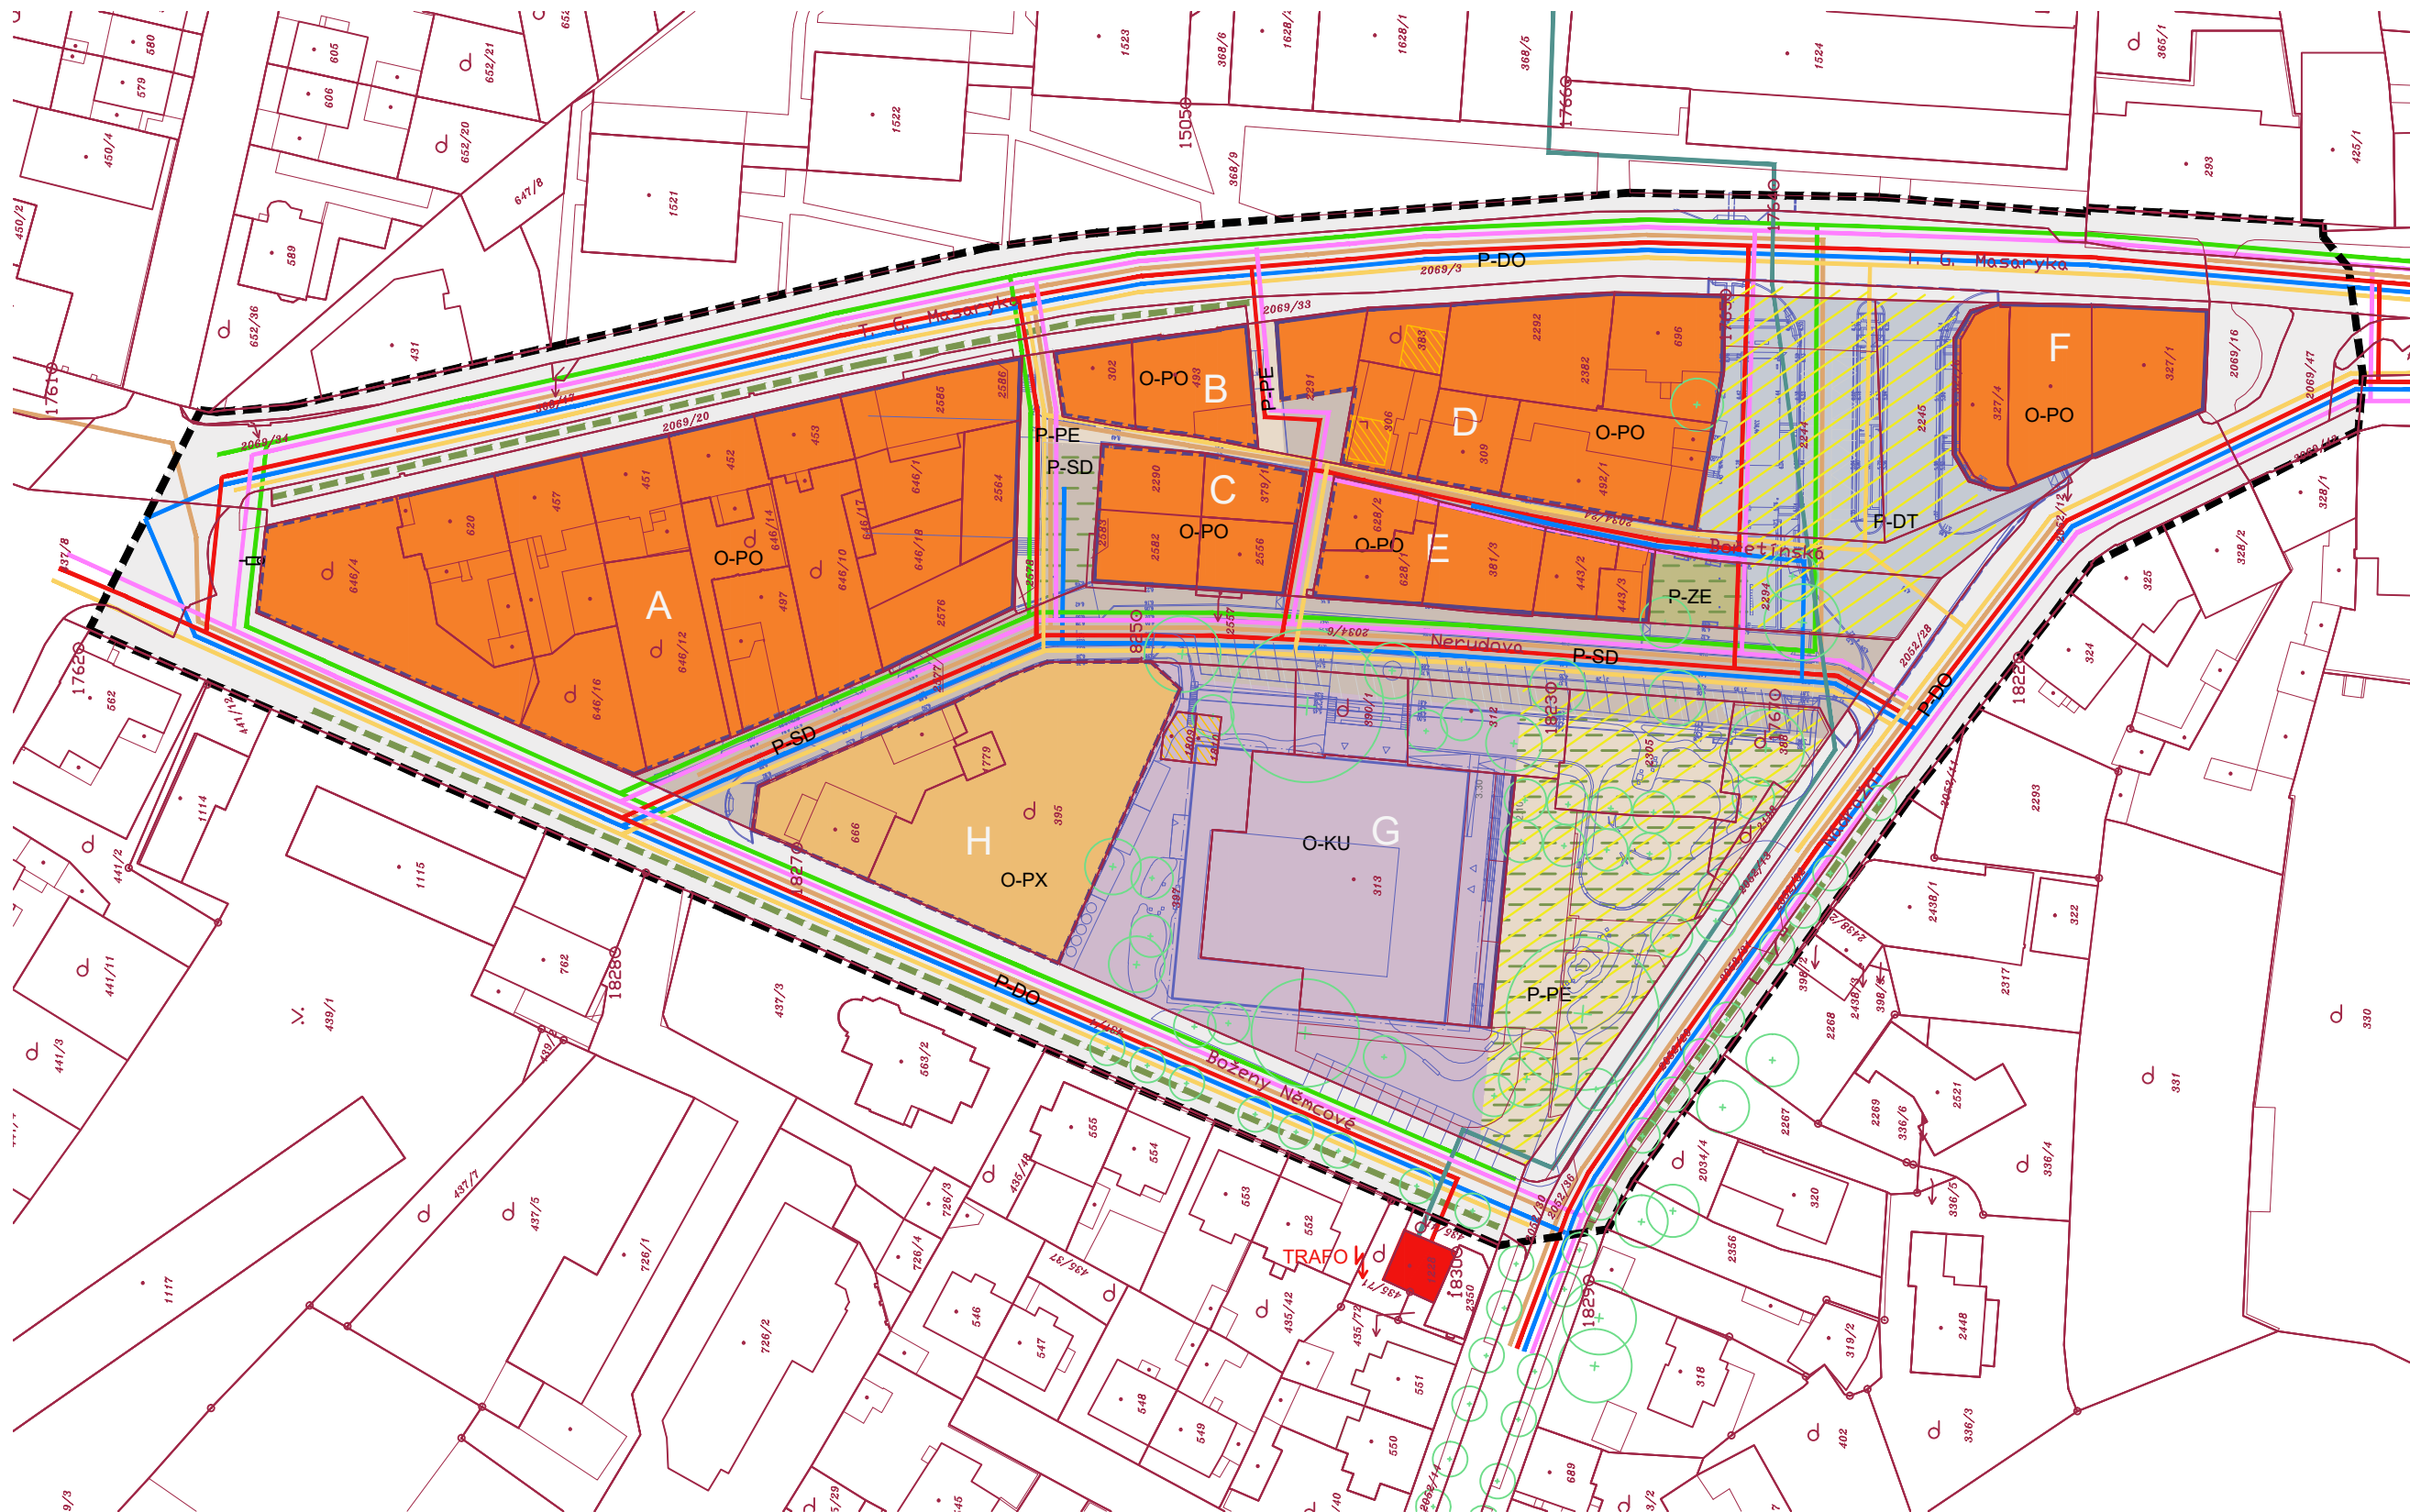

- LEGENDA**
- STÁVAJÍCÍ**
- HRANICE KATASTRU NEMOVITOSTÍ
- NÁVRH**
- HRANICE ŘEŠENÉHO ÚZEMÍ
 - OBJEKTY POLYFUNKČNÍ
 - OBJEKTY POLYFUNKČNÍ SPECIFICKÉ
 - OBJEKTY KULTURNÍ A SPOLEČENSKÉ
 - PLOCHY PRO ZELEŇ
 - PLOCHY PRO MOTOROVOU DOPRAVU
 - PLOCHY SDÍLENÉ
 - PLOCHY DOPRAVNÍHO TERMINÁLU
 - PLOCHY PRO PĚŠÍ A POBYT
 - OBJEKTY URČENÉ K ODSTRANĚNÍ
 - VYSOKÁ ZELEŇ - V PLOŠE
 - VYSOKÁ ZELEŇ - LINIOVÁ
 - REGULAČNÍ STAVEBNÍ ČÁRA
 - OPLOCENÍ V ULIČNÍ ČÁŘE
 - KANALIZACE
 - PLYNOVOD
 - VODOVOD
 - DISTRIBUČNÍ ROZVOD NN
 - DISTRIBUČNÍ ROZVOD VN
 - ROZVODY PRO ELEKTRONICKOU KOMUNIKACI
 - VEŘEJNÉ OSVĚTLENÍ LINIOVÉ
 - OSVĚTLENÁ PLOCHA VEŘ. PROSTRANSTVÍ
 - PŘIPRAVOVANÉ ZÁMĚRY

V situaci jsou zakresleny schematické trasy inženýrských sítí, nikoliv jejich poloha.

Pozn.
Celé správní území je zájmovým územím Ministerstva obrany z hlediska povolování vyjmenovaných druhů staveb.

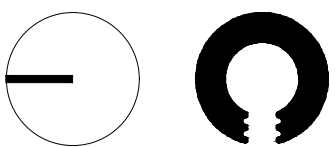

REGULAČNÍ PLÁN RYCHTA

Změna č. 1 regulačního plánu území mezi ulicemi

Nádražní, Boženy Němcové, T.G. Masaryka Nové Město Nad Metují

vypracoval: Ing. arch. Kateřina Křešková, Ing. arch. Pavel Zadrobílek

odpovědný projektant: Ing. arch. Pavel Zadrobílek

účel díla: REGULAČNÍ PLÁN

název výkresu: Koordinační schéma

měřítko: 1:1000

objednatel: Město Nové Město nad Metují
náměstí Republiky 6, 549 01 Nové Město n. M.
určený zastupitel: Ing. Milan Slavík

datum: 03/2022

formát: ÚPLNÉ ZNĚNÍ 09/2025

č. výkresu: A3

IV.a