

- Legenda:
- hranice řešeného území
 - návrh parcelace - plochy
 - stávající budovy
 - doporučené umístění nových budov
 - kanalizace jednotná stávající
 - kanalizace dešťová
 - kanalizace splašková
 - kanalizace splašková navrhovaná
 - veřejný vodovod stávající
 - veřejný vodovod navrhovaný
 - plynovod VTL stávající
 - plynovod STL stávající
 - plynovod NTL stávající
 - plynovod NTL navrhovaný
 - vedení elektro NIN stávající podzemní
 - vedení elektro NIN stávající nadzemní
 - vedení elektro NIN navrhované
 - vedení elektro VN stávající podzemní
 - vedení elektro VN stávající nadzemní
 - vedení elektro VN navrhované
 - sítě veřejného osvětlení
 - trafostanice stávající
 - trafostanice navrhovaná
 - sčítací vedení stávající
 - sčítací vedení navrhované
 - teplovod
 - ochranné pásmo sítí
 - bezpečnostní pásmo sítí

Poznámka: Vyšrafované plochy vyznačují místa mimo ochranná pásma sítí, na kterých je možné vysazování nových stromů.

ZADAVATEL: NÁZEV AKCE: ZODP. PROJEKTANT: VYPRACOVAL: STUPĚŇ:	Město Nové Město nad Metují ÚS „N.M.n.M. - nám. Republiky, Českých legií, Farská zahrada“ Ing. arch. Petr Brožek, Jilovská 1154/49, 140 00 Praha 4 P. Brožek, V. Menichová, M. Tokenová, K. Březnová, D. Vlasova Územní studie, 4. etapa - Čistopis územní studie	MĚŘÍTKO: 1:1000 DATUM: září 2019 FORMÁT: 1x A3	ČÍSLO VÝKRESU:	23 BR AK
NÁZEV VÝKRESU:	SITUACE TECHNICKÉ INFRASTRUKTURY	BRAK architects / Ing. arch. Petr Brožek Na Veselí 825/3, 140 00 Praha 4 tel. +420 724 149 491, www.brak-architects.cz		



ZADAVATEL: NÁZEV AKCE: ZODP. PROJEKTANT: VYPRACOVAL: STUPEŇ:	Město Nové Město nad Metují ÚS „N.M.n.M. - nám. Republiky, Českých legií, Farská zahrada“ Ing. arch. Petr Brožek, Jilovská 1154/49, 140 00 Praha 4 P. Brožek, V. Menichová, M. Tokenová, K. Březnová, D. Vlasova Územní studie, 4. etapa - Čistopis územní studie	MĚŘÍTKO: 1:1000 DATUM: září 2019 FORMÁT: 1x A3	ČÍSLO VÝKRESU:
NÁZEV VÝKRESU:	ZÁKRES SITUACE DO ORTOFOTOMAPY	BR AK	
		BR AK architects / Ing. arch. Petr Brožek Na Veselí 825/3, 140 00 Praha 4 tel. +420 724 149 491, www.brak-architects.cz	



pohled do hradebního příkopu od ulice U Zázvorky, v popředí mezipodesta s pobytovými stupni

ZADAVATEL: NÁZEV AKCE: ZODP. PROJEKTANT: VYPRACOVAL: STUPEŇ: NÁZEV VÝKRESU:	Město Nové Město nad Metují ÚS „N.M.n.M. - nám. Republiky, Českých legií, Farská zahrada“ Ing. arch. Petr Brožek, Jilovská 1154/49, 140 00 Praha 4 P. Brožek, V. Menichová, M. Tokenová, K. Březnová, D. Vlasova Územní studie, 4. etapa - Čistopis územní studie	MĚŘÍTKO: DATUM: zří 2019 FORMÁT: 1 x A3	ČÍSLO VÝKRESU:	25	BR AK
		BRAK architects / Ing. arch. Petr Brožek Na Veselí 825/3, 140 00 Praha 4 tel. +420 724 149 491, www.brak-architects.cz			
VIZUALIZACE					



hodinkový parčík s vyvýšenými záhony, v popředí lavice kolem stávajícího jasanu, vlevo skluzavka do hradebního příkopu

ZADAVATEL: NÁZEV AKCE: ZODP. PROJEKTANT: VYPRACOVAL: STUPEŇ: NÁZEV VÝKRESU:	Město Nové Město nad Metují ÚS „N.M.n.M. - nám. Republiky, Českých legií, Farská zahrada“ Ing. arch. Petr Brožek, Jilovská 1154/49, 140 00 Praha 4 P. Brožek, V. Menichová, M. Tokenová, K. Březnová, D. Vlasova Územní studie, 4. etapa - Čistopis územní studie	MĚŘÍTKO:	ČÍSLO	26	BR AK
		DATUM: zátř 2019	VÝKRESU:		
		FORMÁT: 1x A3			
		BR/Architects / Ing. arch. Petr Brožek Na Veselí 825/3, 140 00 Praha 4 tel. +420 724 149 491, www.brak-architects.cz			



pohled na terasu z pororoštu nad skalnatým výběžkem, vpravo hradební příkop, vlevo altán

ZADAVATEL: NÁZEV AKCE: ZODP. PROJEKTANT: VYPRACOVAL: STUPEŇ: NÁZEV VÝKRESU:	Město Nové Město nad Metují ÚS „N.M.n.M. - nám. Republiky, Českých legií, Farská zahrada“ Ing. arch. Petr Brožek, Jilovská 1154/49, 140 00 Praha 4 P. Brožek, V. Menichová, M. Tokenová, K. Březnová, D. Vlasova Územní studie, 4. etapa - Čistopis územní studie	MĚŘÍTKO:	ČÍSLO VÝKRESU:	27 BR AK
		DATUM: zří 2019 FORMÁT: 1x A3	BRAK architects / Ing. arch. Petr Brožek Na Veselí 825/3, 140 00 Praha 4 tel. +420 724 149 491, www.brak-architects.cz	



pohled na náměstí Republiky před městským úřadem

ZADAVATEL: NÁZEV AKCE: ZODP. PROJEKTANT: VYPRACOVAL: STUPEŇ: NÁZEV VÝKRESU:	Město Nové Město nad Metují ÚS „N.M.n.M. - nám. Republiky, Českých legií, Farská zahrada“ Ing. arch. Petr Brožek, Jilovská 1154/49, 140 00 Praha 4 P. Brožek, V. Menichová, M. Tokenová, K. Březnová, D. Vlasova Územní studie, 4. etapa - Čistopis územní studie VIZUALIZACE	MĚŘÍTKO: DATUM: září 2019 FORMÁT: 1x A3 BRAK architects / Ing. arch. Petr Brožek Na Veselí 825/3, 140 00 Praha 4 tel. +420 724 149 491, www.brak-architects.cz	ČÍSLO VÝKRESU: 28	BR AK
--	--	--	------------------------------------	------------------



pohled na náměstí Republiky od vchodu do městského úřadu

ZADAVATEL: NÁZEV AKCE: ZODP. PROJEKTANT: VYPRACOVAL: STUPEŇ: NÁZEV VÝKRESU:	Město Nové Město nad Metují ÚS „N.M.n.M. - nám. Republiky, Českých legií, Farská zahrada“ Ing. arch. Petr Brožek, Jilovská 1154/49, 140 00 Praha 4 P. Brožek, V. Menichová, M. Tokenová, K. Březnová, D. Vlasova Územní studie, 4. etapa - Čistopis územní studie	MĚŘÍTKO: DATUM: zří 2019 FORMÁT: 1 x A3	ČÍSLO VÝKRESU:	29	BR AK
		BRAK architects / Ing. arch. Petr Brožek Na Veselí 825/3, 140 00 Praha 4 tel. +420 724 149 491, www.brak-architects.cz			




pohled na terasu od sklípku, vlevo pobytové stupně pod nově upraveným svahem

ZADAVATEL: NÁZEV AKCE: ZODP. PROJEKTANT: VYPRACOVAL: STUPEŇ: NÁZEV VÝKRESU:	Město Nové Město nad Metují ÚS „N.M.n.M. - nám. Republiky, Českých legií, Farská zahrada“ Ing. arch. Petr Brožek, Jilovská 1154/49, 140 00 Praha 4 P. Brožek, V. Menichová, M. Tokenová, K. Březnová, D. Vlasova Územní studie, 4. etapa - Čistopis územní studie	MĚŘÍTKO:	ČÍSLO	30	BR AK
		DATUM: zří 2019	VÝKRESU:		
		FORMÁT: 1 x A3			
		BRAK architects / Ing. arch. Petr Brožek Na Veselí 825/3, 140 00 Praha 4 tel. +420 724 149 491, www.brak-architects.cz			




pohled na parkoviště Farská zahrada, vpravo zeď zámeckých zahrad

ZADAVATEL: NÁZEV AKCE: ZODP. PROJEKTANT: VYPRACOVAL: STUPEŇ:	Město Nové Město nad Metují ÚS „N.M.n.M. - nám. Republiky, Českých legií, Farská zahrada“ Ing. arch. Petr Brožek, Jilovská 1154/49, 140 00 Praha 4 P. Brožek, V. Menichová, M. Tokenová, K. Březnová, D. Vlasova Územní studie, 4. etapa - Čistopis územní studie	MĚŘÍTKO:	ČÍSLO	31	BR AK
		DATUM: zří 2019 FORMÁT: 1x A3	VÝKRESU:		
NÁZEV VÝKRESU:	VIZUALIZACE	BRAK architects / Ing. arch. Petr Brožek Na Veselí 825/3, 140 00 Praha 4 tel. +420 724 149 491, www.brak-architects.cz			

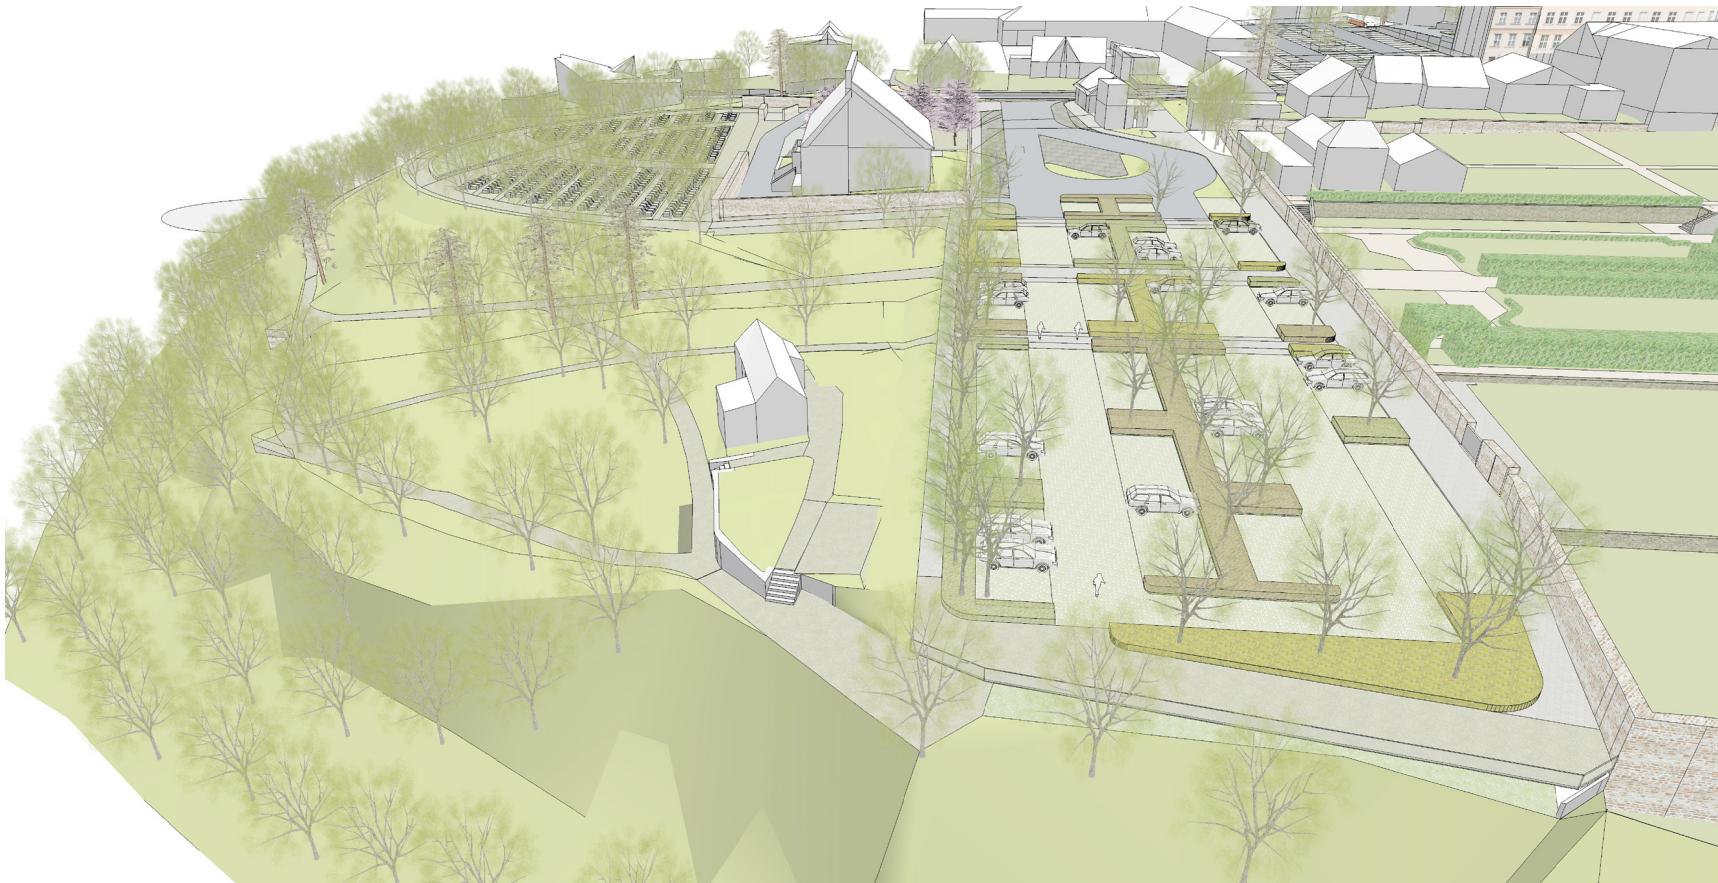



axonometrický pohled od jihozápadu na parkoviště Farská zahrada a lesopark

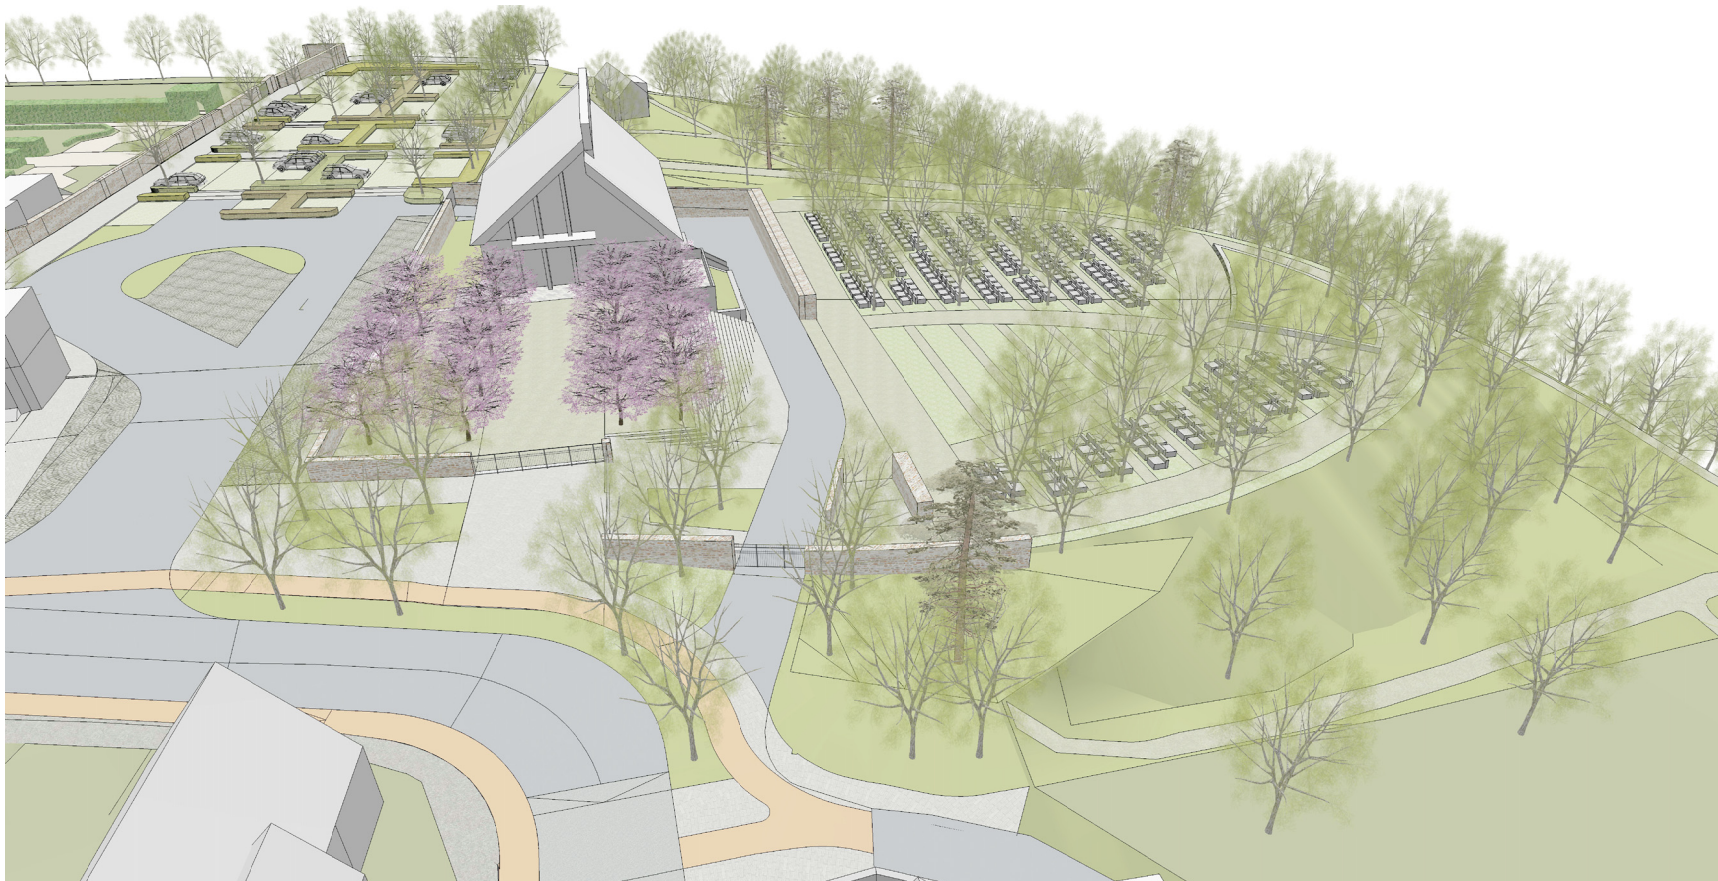

axonometrický pohled od severu na smuteční síň a nový hřbitov


ZADAVATEL: NÁZEV AKCE: ZODP. PROJEKTANT: VYPRACOVAL: STUPEŇ: NÁZEV VÝKRESU:	Město Nové Město nad Metují ÚS „N.M.n.M. - nám. Republiky, Českých legií, Farská zahrada“ Ing. arch. Petr Brožek, Jilovská 1154/49, 140 00 Praha 4 P. Brožek, V. Menichová, M. Tokenová, K. Březnová, D. Vlasova Územní studie, 4. etapa - Čistopis územní studie VIZUALIZACE	MĚŘÍTKO: DATUM: září 2019 FORMÁT: 1x A3	ČÍSLO VÝKRESU: BRAK architects / Ing. arch. Petr Brožek Na Veselí 825/3, 140 00 Praha 4 tel. +420 724 149 491, www.brak-architects.cz	<div>32</div> <div>BR AK</div>
--	---	--	---	------------------------------------

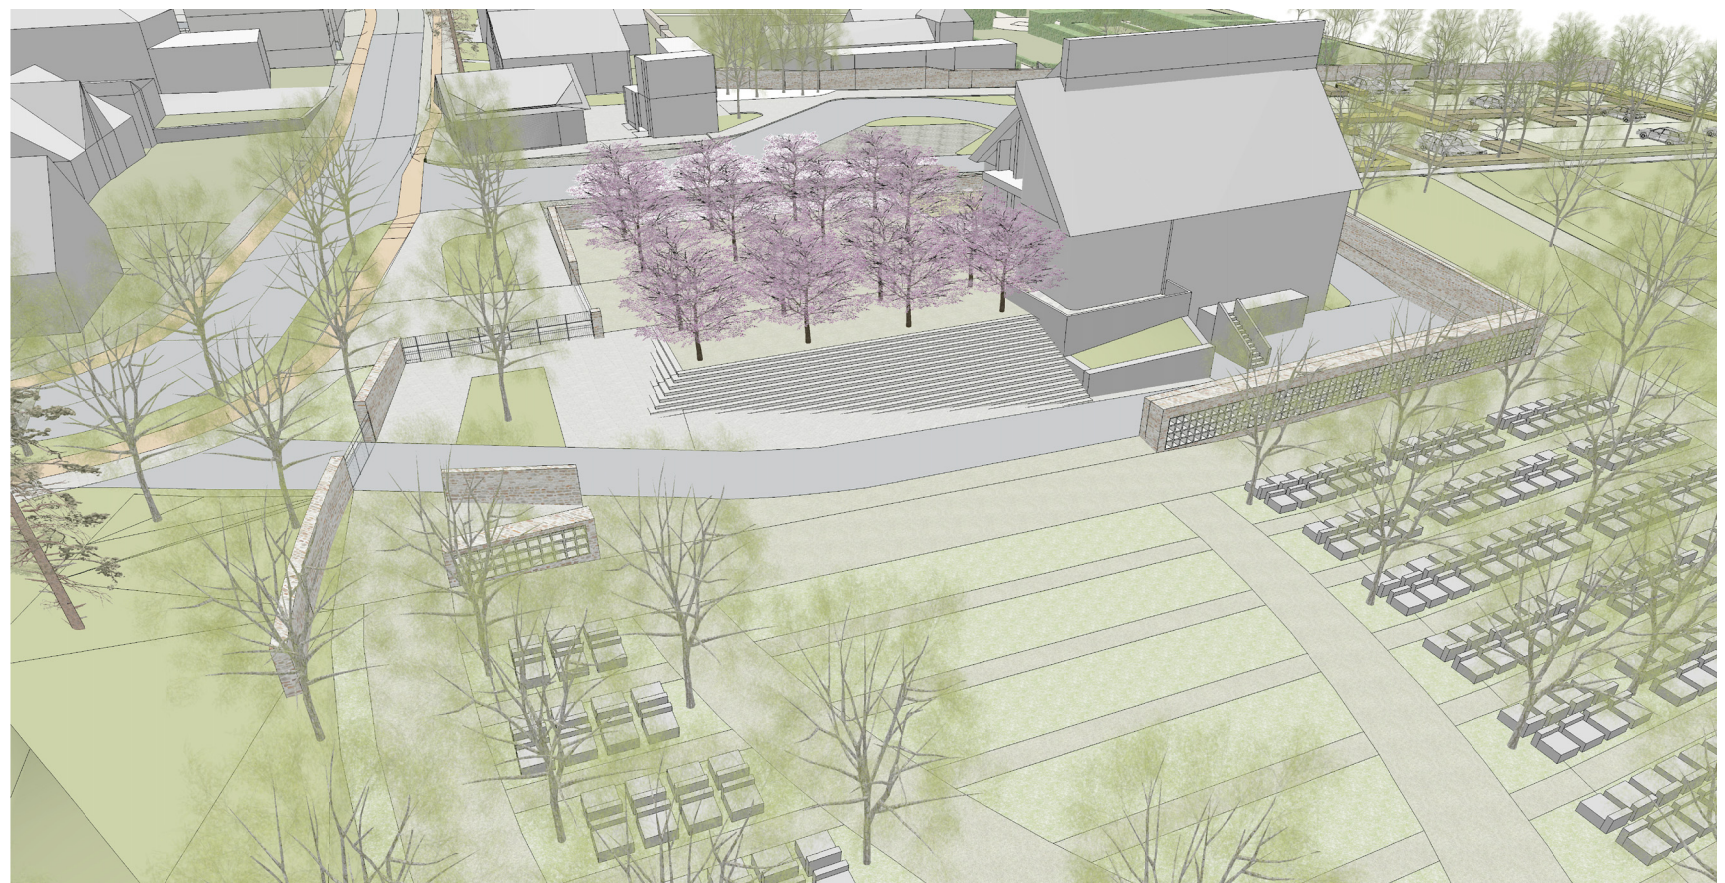

ZADAVATEL: NÁZEV AKCE: ZODP. PROJEKTANT: VYPRACOVAL: STUPEŇ:	Město Nové Město nad Metují ÚS „N.M.n.M. - nám. Republiky, Českých legií, Farská zahrada“ Ing. arch. Petr Brožek, Jilovská 1154/49, 140 00 Praha 4 P. Brožek, V. Menichová, M. Tokenová, K. Breznová, D. Vlasova Územní studie, 4. etapa - Čistopis územní studie	MĚŘÍTKO: DATUM: září 2019 FORMÁT: 1 x A3	ČÍSLO VÝKRESU:	33	
NÁZEV VÝKRESU:	VIZUALIZACE	BRAK architects / Ing. arch. Petr Brožek Na Veselí 825/3, 140 00 Praha 4 tel. +420 724 149 491, www.brak-architects.cz			



axonometrický pohled na náměstí Republiky od východu

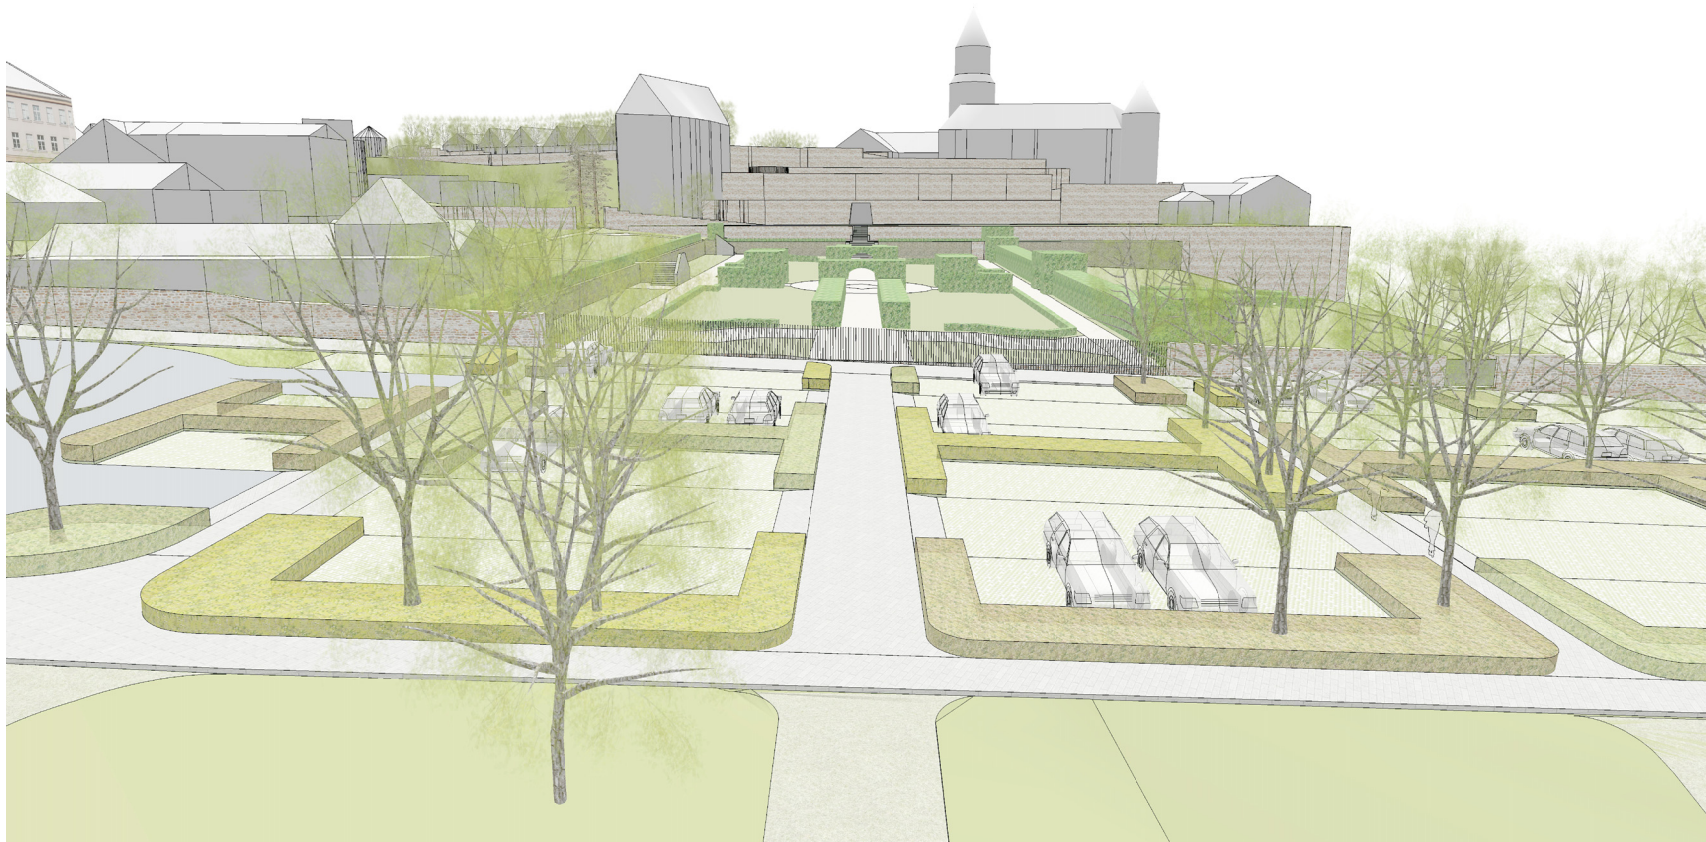

axonometrický pohled na prověřované propojení parkoviště se zámeckými zahradami probouráním zámecké zdi v její ose

ZADAVATEL: NÁZEV AKCE: ZODP. PROJEKTANT: VYPRACOVAL: STUPĚŇ: NÁZEV VÝKRESU:	Město Nové Město nad Metují ÚS „N.M.n.M. - nám. Republiky, Českých legií, Farská zahrada“ Ing. arch. Petr Brožek, Jilovská 1154/49, 140 00 Praha 4 P. Brožek, V. Menichová, M. Tokenová, K. Březnová, D. Vlasova Územní studie, 4. etapa - Čistopis územní studie VIZUALIZACE	MĚŘÍTKO: DATUM: září 2019 FORMÁT: 1x A3	ČÍSLO VÝKRESU: BRAK architects / Ing. arch. Petr Brožek Na Veselí 825/3, 140 00 Praha 4 tel. +420 724 149 491, www.brak-architects.cz	34 BR AK
--	---	--	---	-------------------------------------