



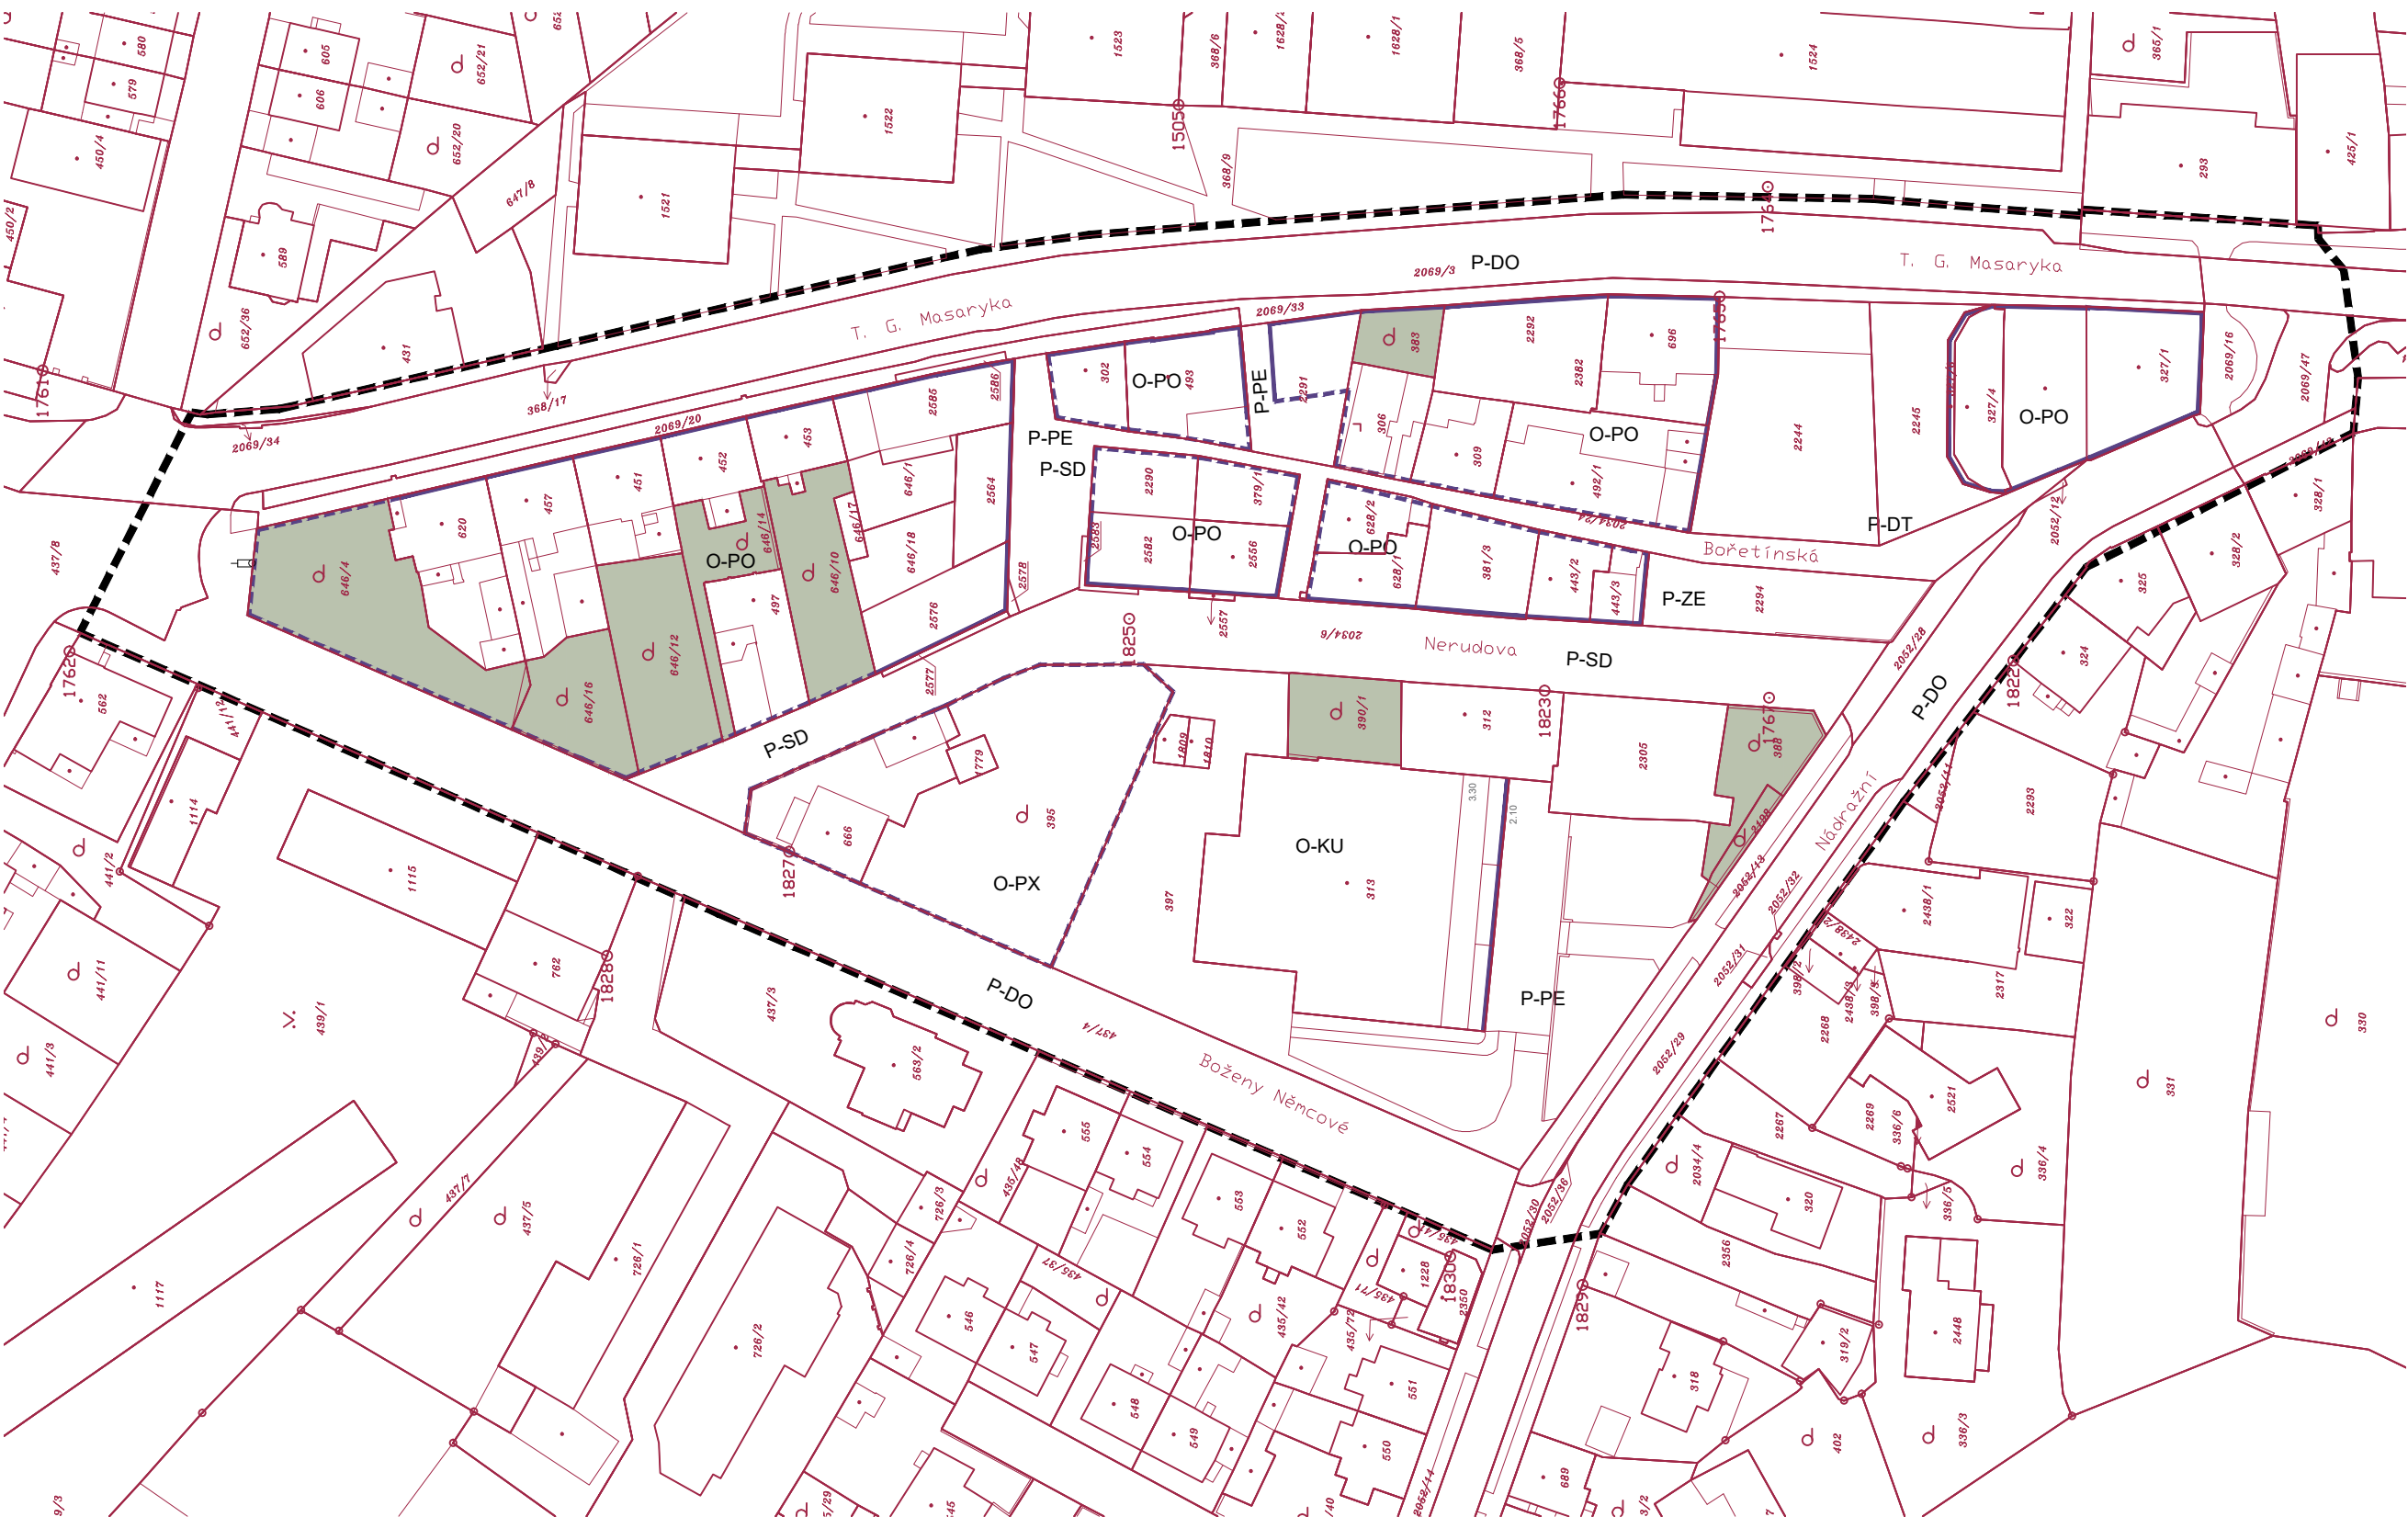

- LEGENDA**
- STÁVAJÍCÍ**
- HRANICE KATASTRU NEMOVITOSTÍ
 - ZEMĚDĚLSKÝ PŮDNÍ FOND
- NÁVRH**
- HRANICE ŘEŠENÉHO ÚZEMÍ
 - REGULAČNÍ STAVEBNÍ ČARA
 - OPLOCENÍ V ULIČNÍ ČÁŘE

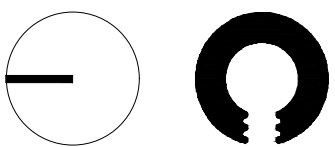

REGULAČNÍ PLÁN RYCHTA

Změna č .1 regulačního plánu území mezi ulicemi
Nádražní, Boženy Němcové, T.G. Masaryka Nové Město Nad Metují

vypracoval: Ing. arch. Kateřina Křešková, Ing. arch. Pavel Zadrobílek
odpovědný projektant: Ing. arch. Pavel Zadrobílek

účel díla: REGULAČNÍ PLÁN

název výkresu:

Výkres předpokládaných záborů zemědělského půdního fondu

měřítko: 1:1000

objednatel: Město Nové Město nad Metují
náměstí Republiky 6, 549 01 Nové Město n. M.
určený zastupitel: Ing. Milan Slavík

datum: 03/2022
ÚPLNÉ ZNĚNÍ 09/2025

formát: A3

č. výkresu: IV.c