



MODELOVÉ PŘÍKLADY ŘEŠENÍ ULIČNÍCH PROFILŮ


VEŘEJNÉ PROSTORY S KOMUNIKACÍ OBSLUŽNOU

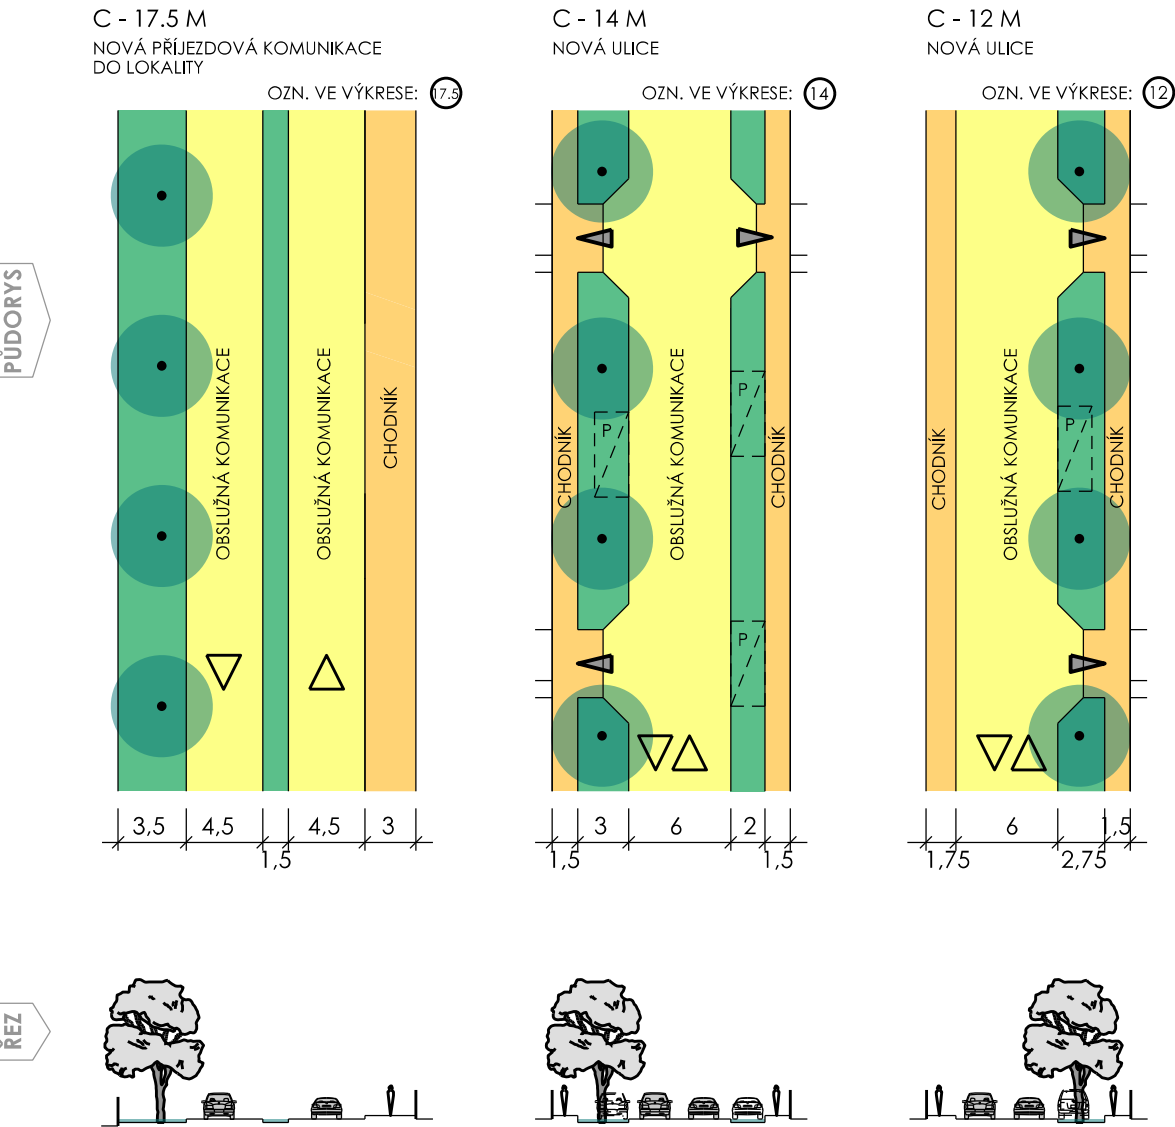

ÚSTŘEDNÍ VEŘEJNÝ PROSTOR

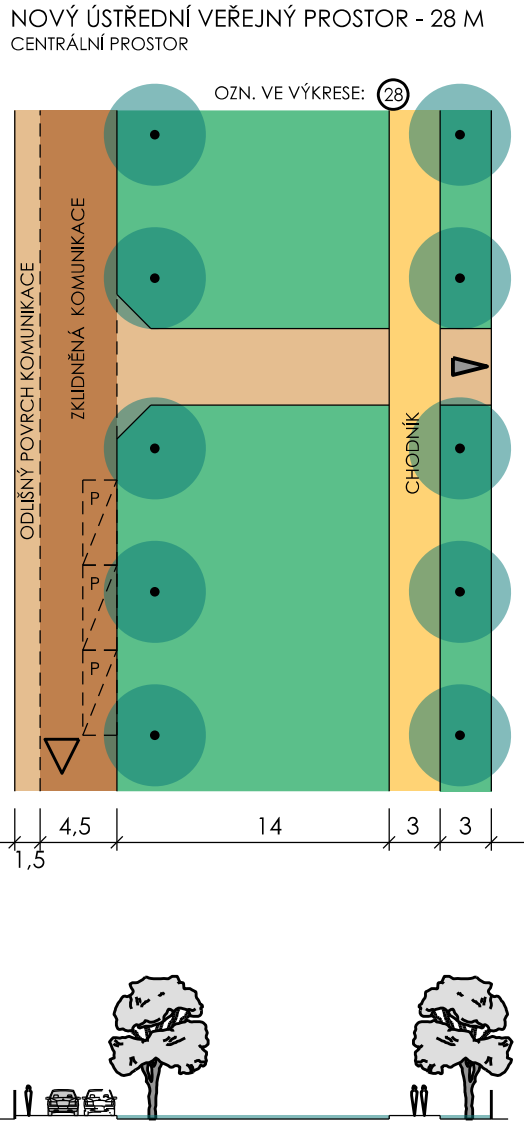

VEŘEJNÉ PROSTORY S KOMUNIKACÍ ZKLIDNĚNOU

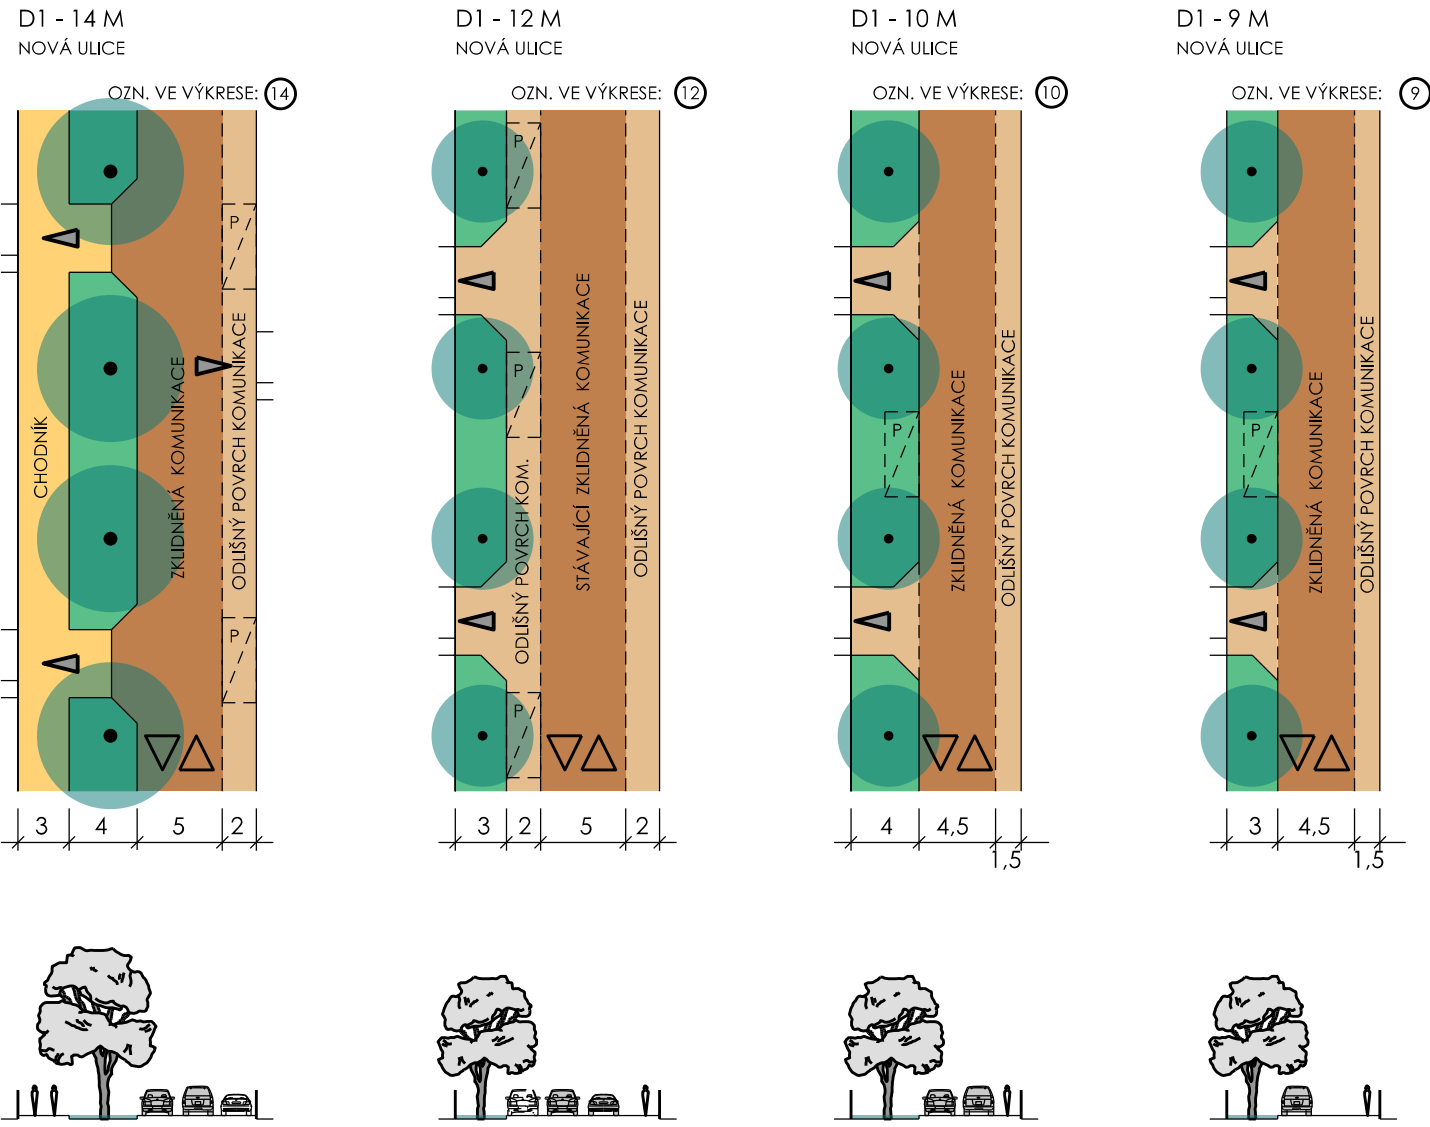

KONCEPCE DOPRAVY

LEGENDA

- KOMUNIKACE OBSLUŽNÁ
- KOMUNIKACE ZKLIDNĚNÁ
- KOMUNIKACE PĚŠÍ
- DOPRAVNÍ PRAHY
- PARKOVIŠTĚ NÁVŠTĚVNÍKŮ
- OZNAČENÍ ULIČNÍHO PROFILU (ŠÍŘE V METRECH)

NOVÉ MĚSTO N. MET. DUBINKY - FRANTIŠEK

STUDIE ZÁSTAVBY

OBJEDNATEL : ING. ARCH. IVAN KAPLAN - AGORA STUDIO
ZPRACOVATEL : ING. ARCH. IVAN KAPLAN - AGORA STUDIO
VINOHRADSKÁ 156, PRAHA 3, 130 00

NÁVRH K PROJEDNÁNÍ

VYKRES:	KONCEPCE DOPRAVNÍHO ŘEŠENÍ LOKALITY VČ. ULIČNÍCH PROFILŮ	Č. VÝKRESU:	5
ZPRACOVATEL:	Doc. Ing. arch. Ivan KAPLAN Ing. arch. Marek Wajsar Ing. arch. Martina Fialová	SEVER:	
MĚRITEL:	1 : 2 000	DATA:	listopad 2013