
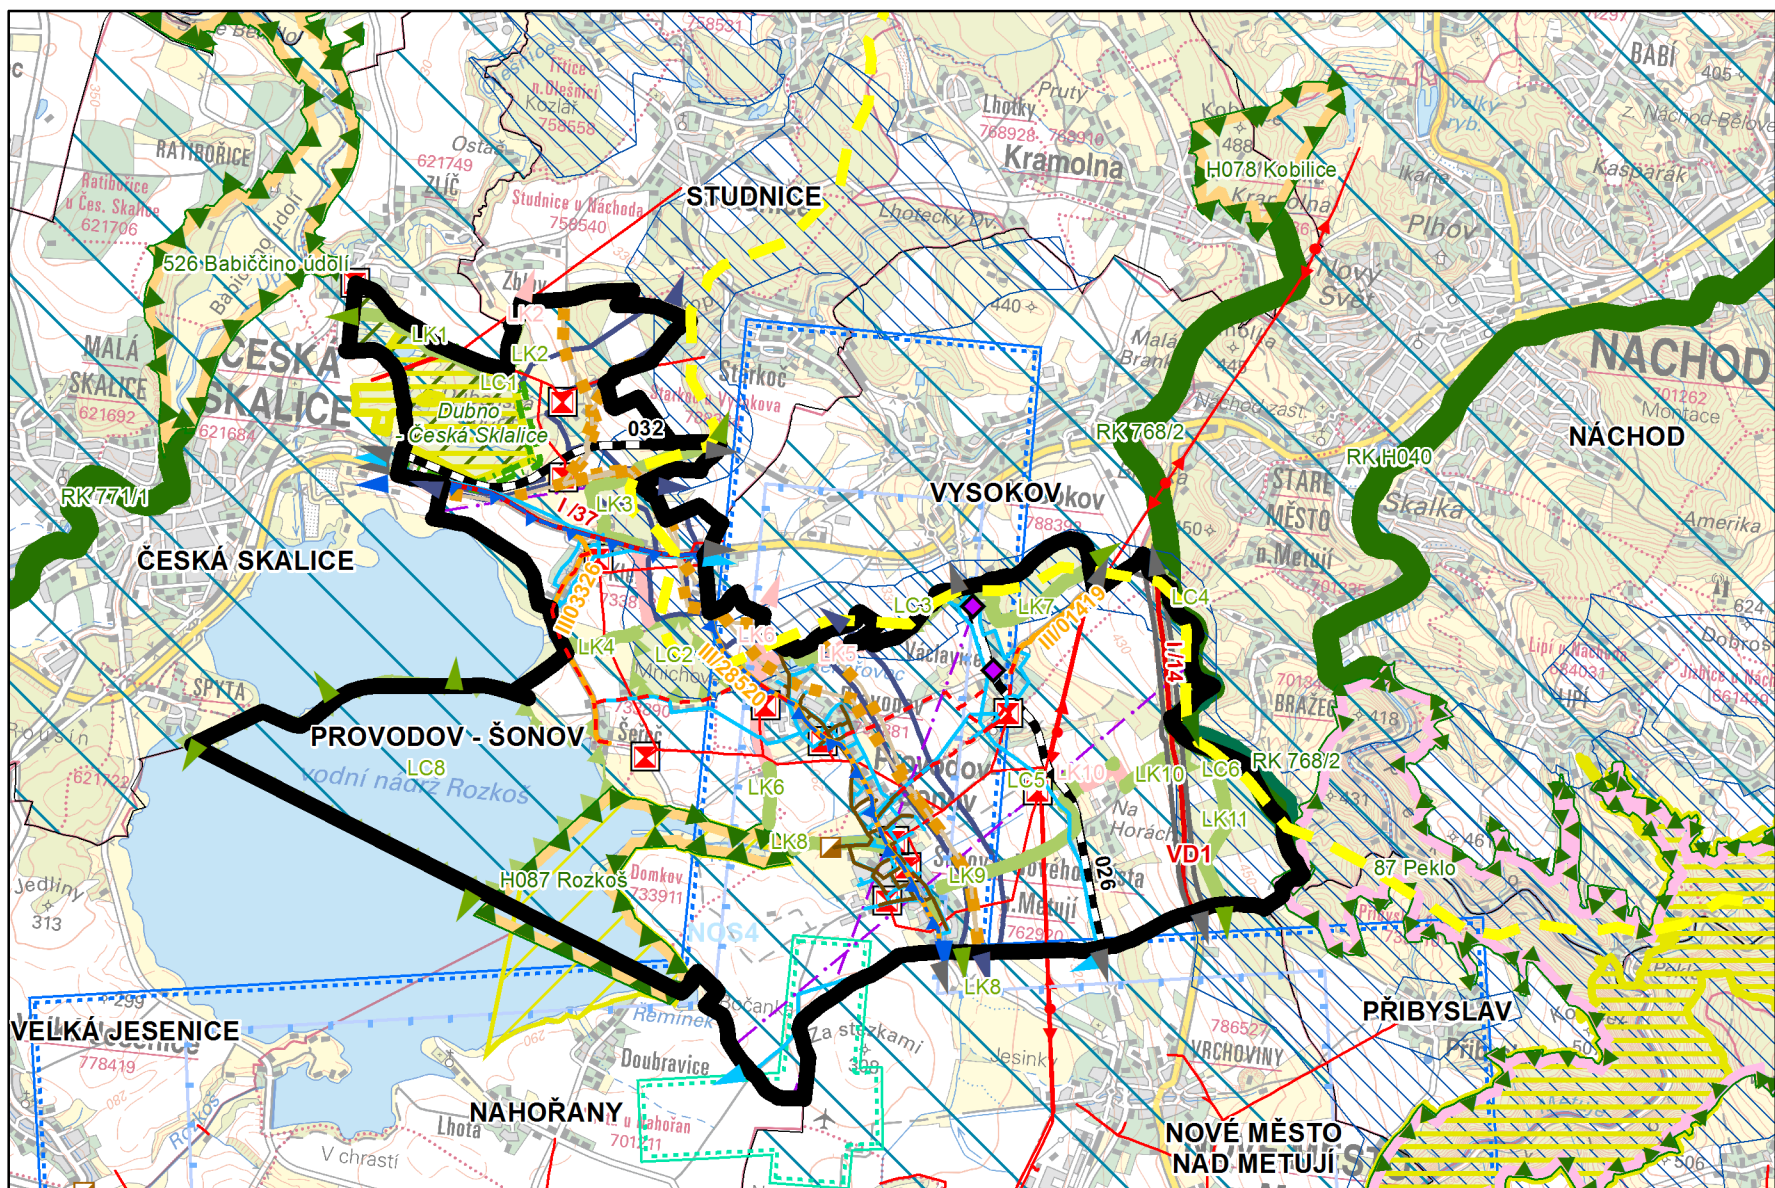


ÚZEMNÍ PLÁN

PROVODOV-ŠONOV

VÝKRES ŠIRŠÍCH VZTAHŮ

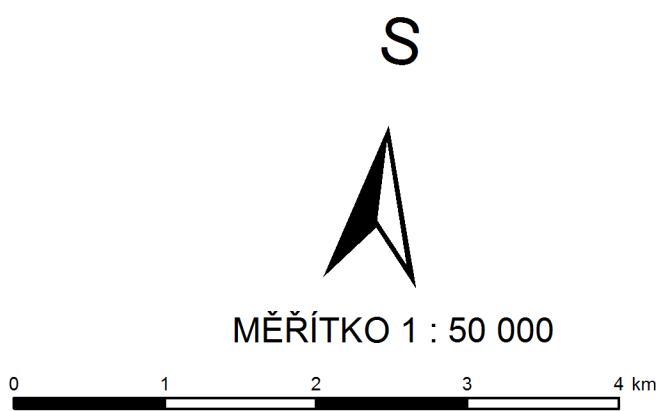

- Natura 2000 - evropsky významná lokalita - stav
- přírodní rezervace - stav
- OP přírodní rezervace - stav
- významný krajinný prvek registrovaný - stav
- migračně významné území - stav
- dálkový migrační koridor - stav
- chráněná oblast přirozené akumulace vod - stav
- nadregionální biocentrum - stav
- regionální biocentrum - stav
- regionální biokoridor - stav
- funkční propojení regionálního biokoridoru
- místní biocentrum - stav
- místní biokoridor - stav
- funkční propojení místního biocentra / místního biokoridoru
- místní biokoridor - návrh
- nefunkční propojení místního biokoridoru

- hranice obce
- hranice řešeného území
- hranice katastrálního území
- rozvojová osa nadmístního významu
- silnice I. třídy - stav
- silnice I. třídy - návrh
- silnice III. třídy - stav
- celostátní železniční trať - stav
- OP letiště s omezením staveb vzdušných vedení VN a VVN - stav
- OP letiště - stav
- OP letiště k ochraně před nebezpečnými a klamavými světly - stav
- vodovod - stav
- čistírna odpadních vod - stav
- kanalizace - stav
- kanalizace - návrh
- elektrické stanice pro transformaci VVN/VN - stav
- nadzemní elektrické vedení VVN - stav
- nadzemní elektrické vedení VN - stav
- VTL plynovod - stav
- koridor nadzemního elektrického vedení VVN a VTL plynovodu - územní rezerva
- komunikační zařízení - stav
- radioreléová trasa - stav

ODPOVĚDNÝ ZÁSTUPCE PROJEKTANTA Ing.arch. Alena Koutová	PROJEKTANT kolektiv zhotovitele	SPOLUPRÁCE	 SURPMO, a.s. 110 00 Praha 1 Opletalova 1626/36
OBJEDNATEL/POŘIZOVATEL Obec Provodov-Šonov / Městský úřad Nové Město nad Metují	KRAJ Královéhradecký	OBEC Provodov-Šonov	Projektové středisko 500 03 Hradec Králové Třída ČSA 219
Odůvodnění Územního plánu Provodov-Šonov			Zakázkové číslo 03804614
			ÚČELOVÝ STUPEŇ ÚPD
			FORMÁT
			PROFESE URB
			DATUM 10/2016
Výkres širších vztahů			MĚŘITKO ČÍSLO
			1 : 50 000 II.2.b.