
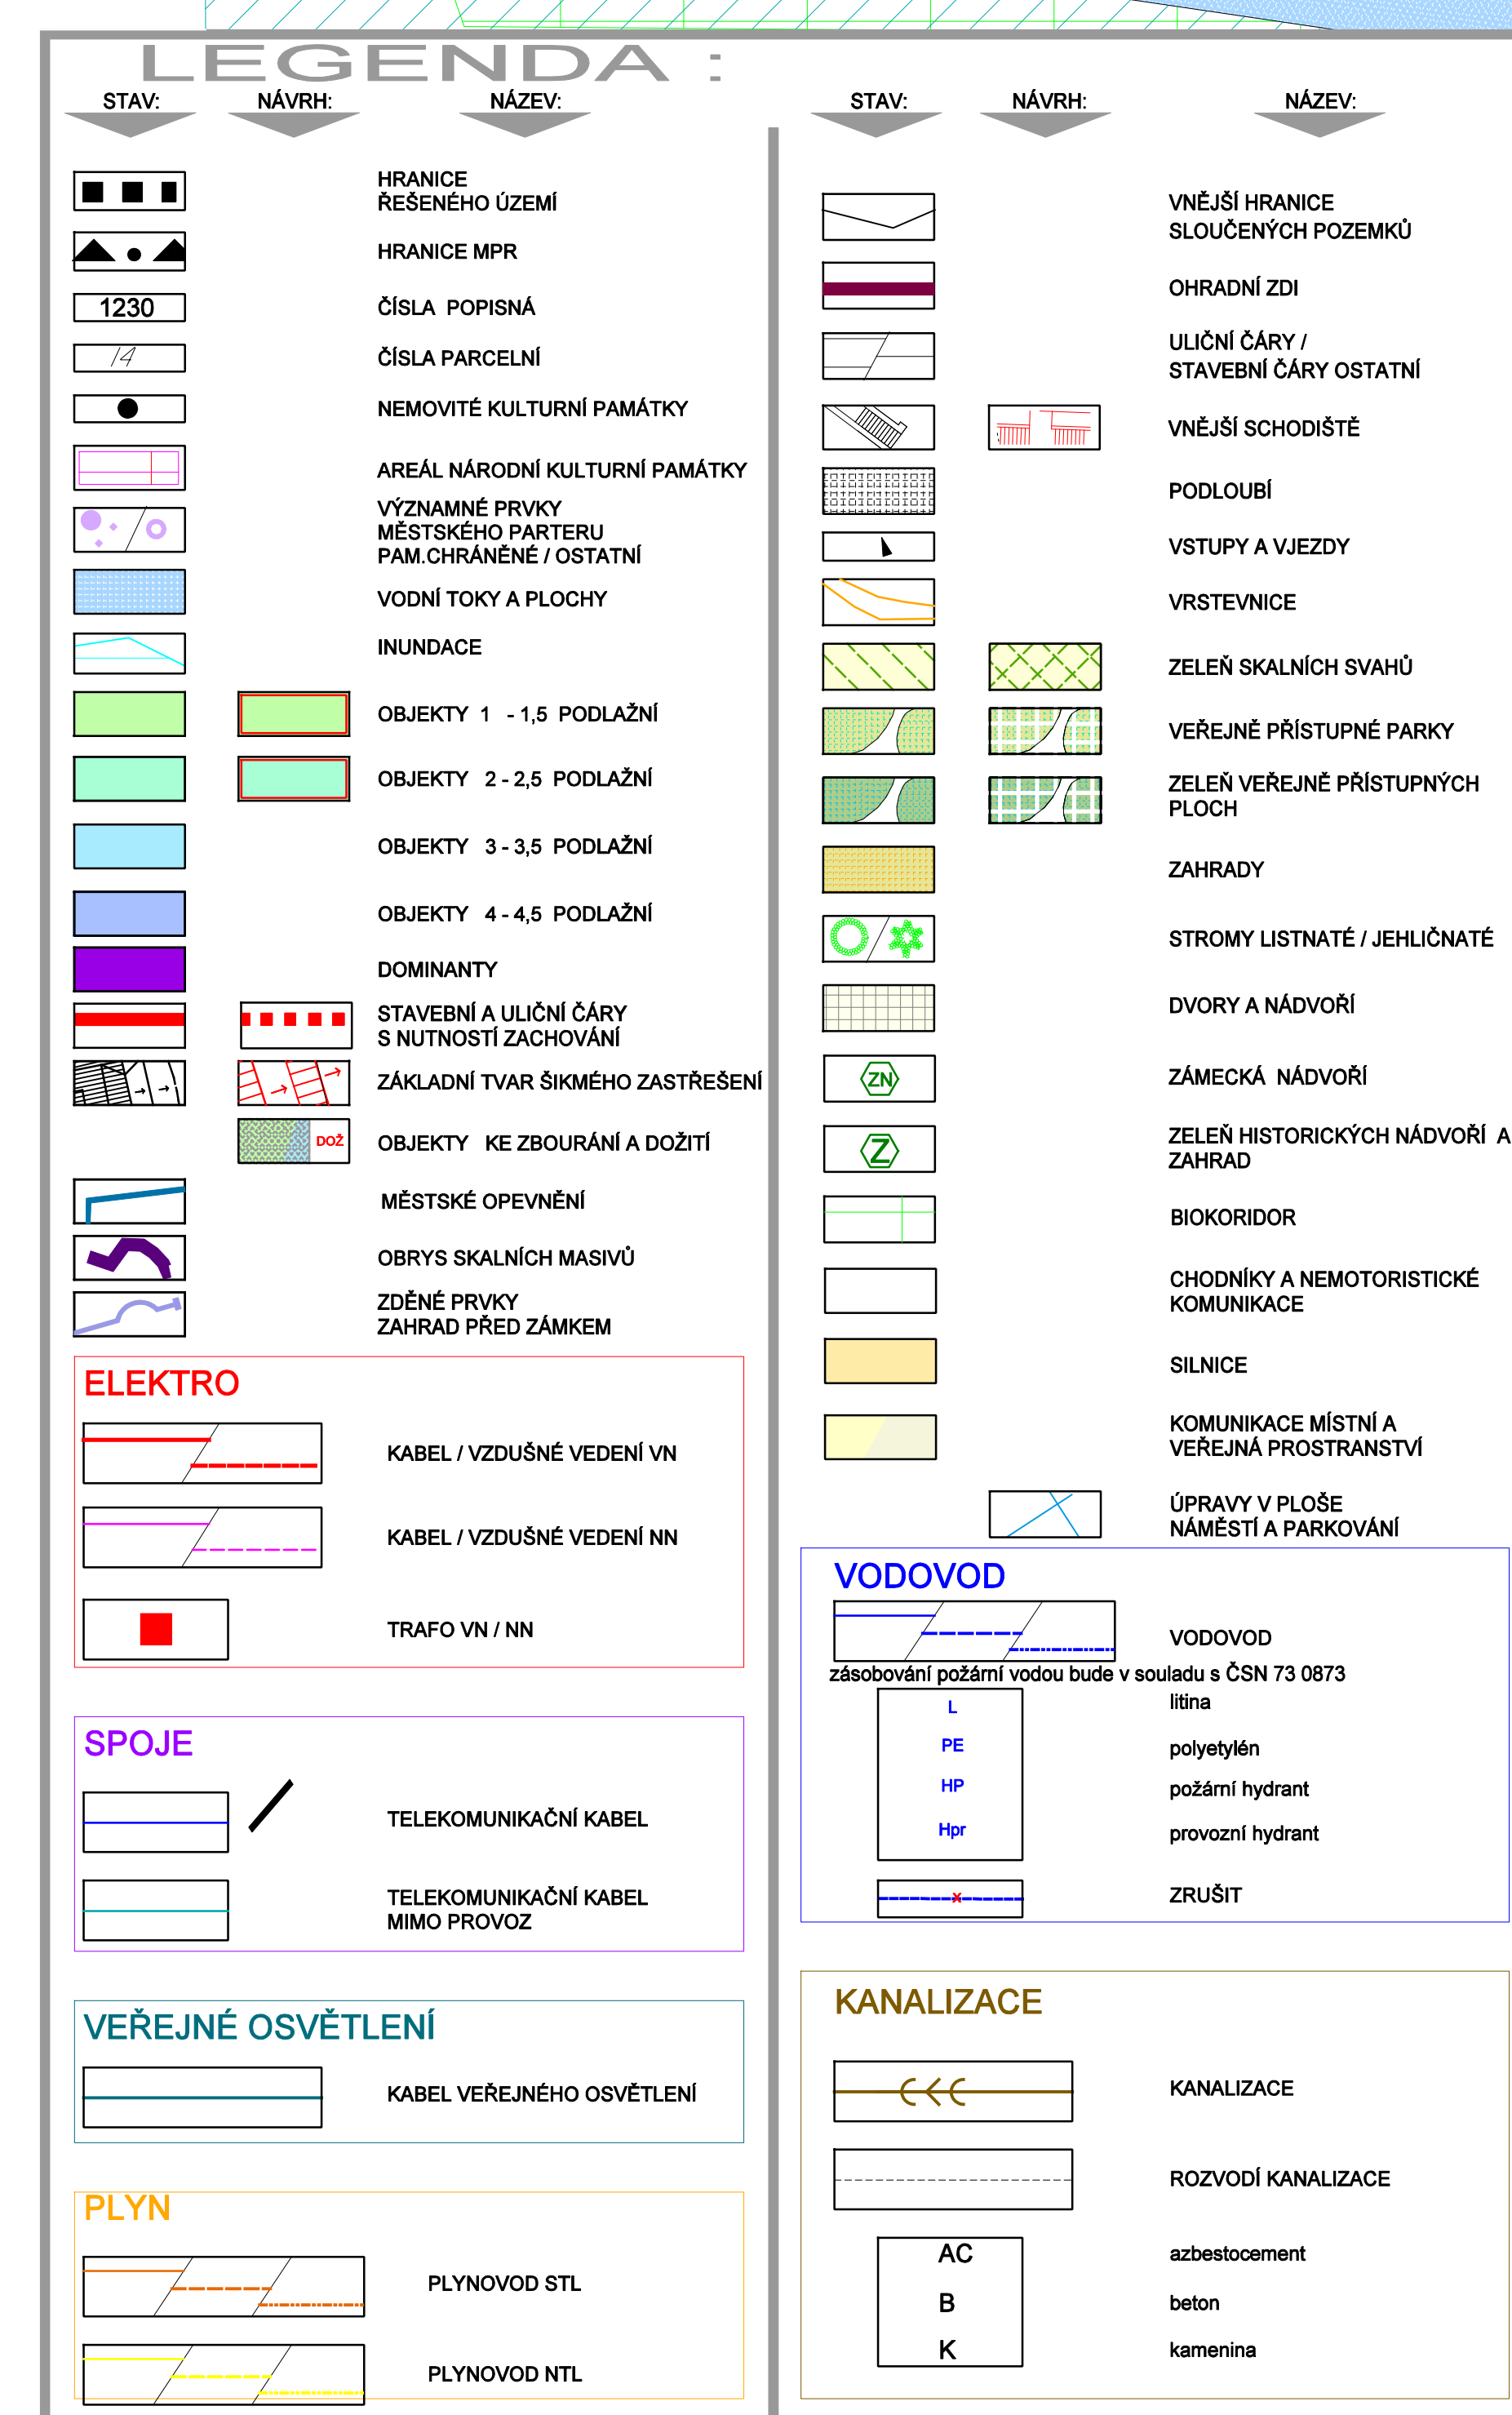


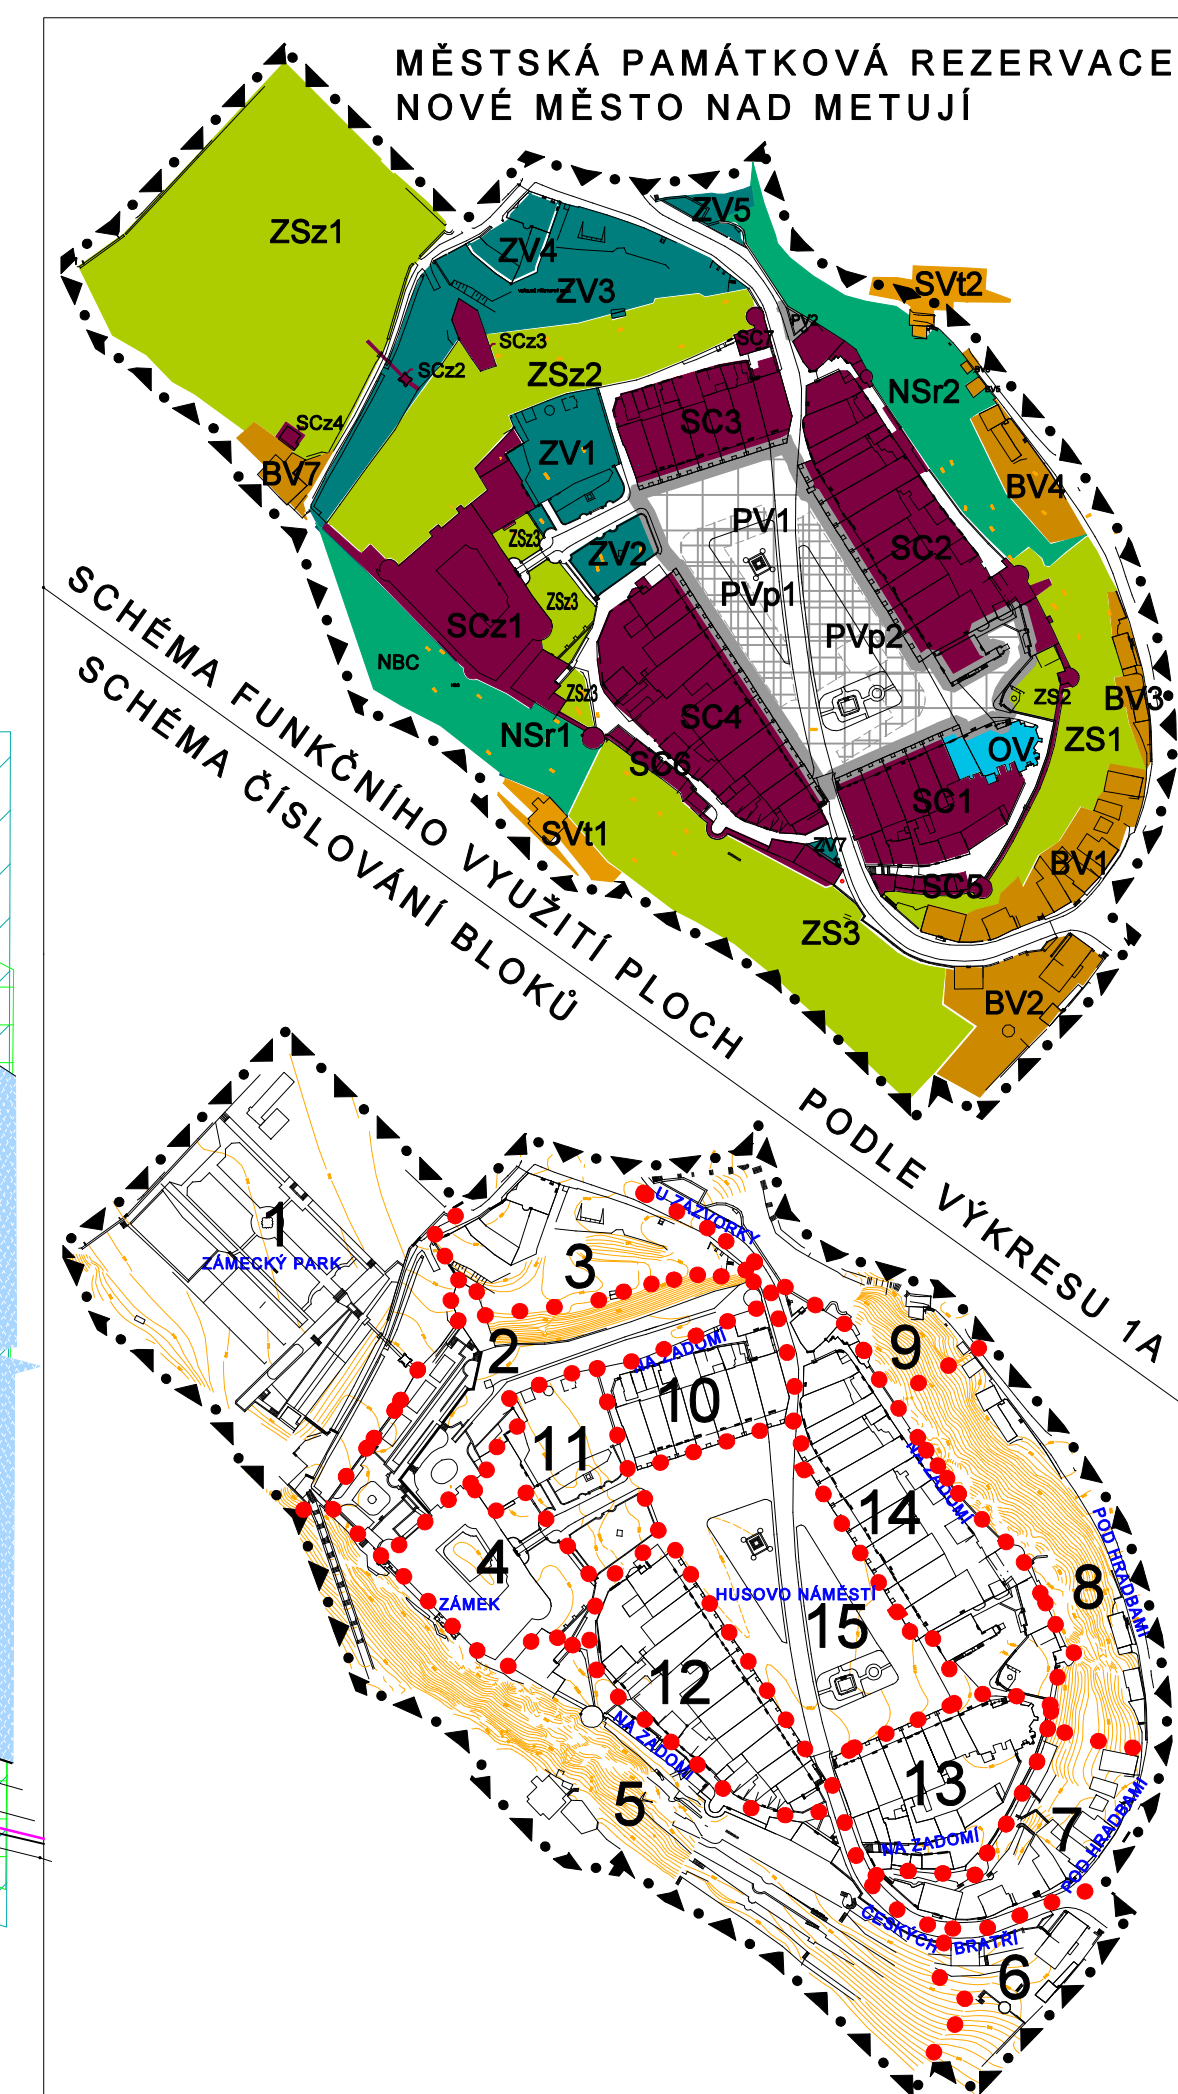

ZÁZNAM O ÚČINNOSTI	
Správní orgán, který RP vydal:	MAÚ Nové Město nad Metují
Datum nabytí účinnosti RP:	
Jméno a příjmení, funkce oprávněná úřední osoby pořizovatele:	
Podpis:	
Otisk úředního razítka:	

NÁVRH PRO VEŘEJNÉ PROJEDNÁNÍ
ODŮVODNĚNÍ
KOORDINAČNÍ VÝKRES 1:500

Změna č.1
REGULAČNÍ PLÁN MĚSTSKÉ PAMÁTKOVÉ REZERVACE
NOVÉ MĚSTO NAD METUJÍ

Projektant:
Ing. arch. Tadeáš Matoušek

Nad Šárkou 23
PRAHA 6, 160 00