



CIŠÁŘSKÝ OTISK STABILNÍHO KATASTRU - 1840
m 1:4000

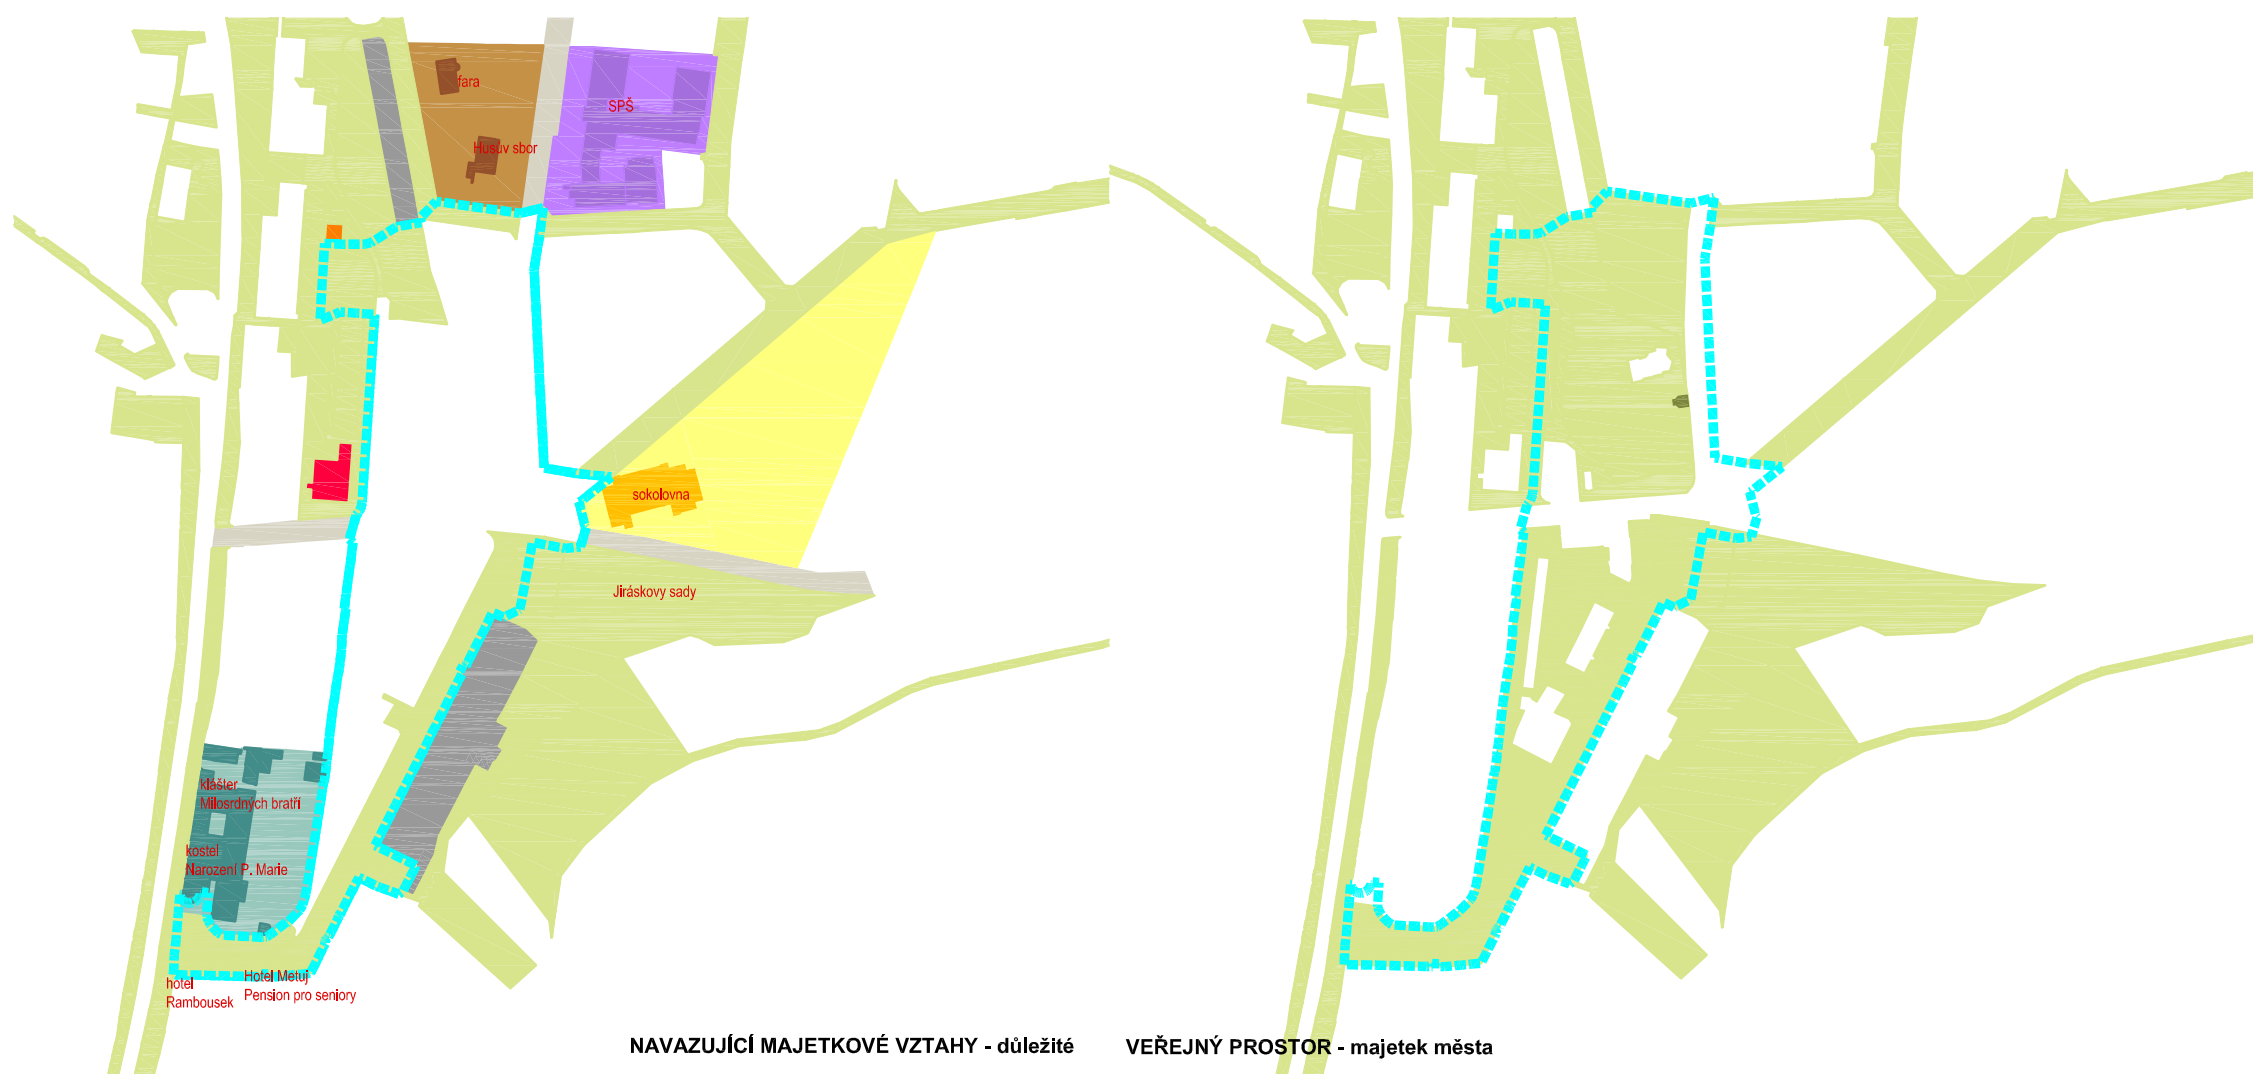

NAVAZUJÍCÍ MAJETKOVÉ VZTAHY - důležité
MAJETKOVÉ VZTAHY V ŘEŠENÉM ÚZEMÍ
m 1:4000

- LEGENDA
- hranice řešeného území
 - Město Nové Město nad Metují (*parcely města v řešeném území)
 - fyzické osoby / právní subjekty
 - Královéhradecký kraj (Správa silnic Královéhradeckého kraje)
 - Česká republika, Ředitelství silnic a dálnic ČR
 - Českomoravská provincie Hospitálského řádu sv. Jana z Boha - Milosrdných bratří
 - Římskokatolická farnost - děkanství Nové Město nad Metují
 - Náboženská obec Církve československé husitské v Novém Městě nad Metují
 - ČEZ Distribuce, a. s.
 - První novoměstská teplárenská, s.r.o.
 - Střední průmyslová škola
 - Tělocvičná jednota Sokol Nové Město nad Metují

ZADAVATEL	 nové město nad metují										
	Město NOVÉ MĚSTO NAD METUJÍ zastoupeno: Petr Habálek, starosta Mgr. Adam Balcar, referent územního plánování										
ZPRACOVATEL PROJEKTOVÉ DOKUMENTACE	Adresa: NÁMĚSTÍ REPUBLIKY 6, 549 01 NOVÉ MĚSTO NAD METUJÍ www.novemestom.cz posta@novemestom.cz 493 439 613										
	Hlavní architekt: Ing. et Ing. TOMÁŠ JIRÁNEK										
	Architekté a projektanti opouštějí: Ing. VLASTIMIL KOUPAL, ONDŘEJ ČERNÝ, DIS., Ing. JITKA JIRÁNKOVÁ, Ing. KRISTYNA HRADESKÁ KONOPKOVÁ, Bc. ANEŽKA SEMRÁDOVÁ										
	KOMENSKÉHO 264, 500 03 HRADEC KRÁLOVÉ www.NewVisit.cz info@NewVisit.cz +420 493 035 335										
	NÁZEV AKCE:										
Územní studie veřejného prostranství „Nové Město nad Metují“ Bořetín - Klosova ul.											
NÁZEV VÝKRESU: MAJETKOVÉ VZTAHY											
STUPĚŇ	územní studie	DATUM	07/2019	FORMÁT	A4xM	MĚŘÍTKO	1:1000	PARÉ		Č. PRŮLOHY	03.

Autorská práva: Projektová dokumentace je autorským dílem ve smyslu zákona č. 121/2000Sb. (autorský zákon). Autor uvolňuje souhlas s užitím projektové dokumentace pro město Nové Město nad Metují, Královéhradecký kraj a jeho členy. Jakékoli další projektové dokumentace, zejména pro projektování či stavbu, jsou povoleny pouze pro účely, ke kterým byla vytvořena. Bez předchozího písemného souhlasu autora nelze provádět změny projektu či stavby prováděné podle tohoto projektu. Veškerá práva vlastnická autorůchých práv jsou vyhrazena a chráněna zákonem.