


PROSTOROVÉ USPOŘÁDÁNÍ DOPRAVNÍHO KORIDORU VARIANTA 2

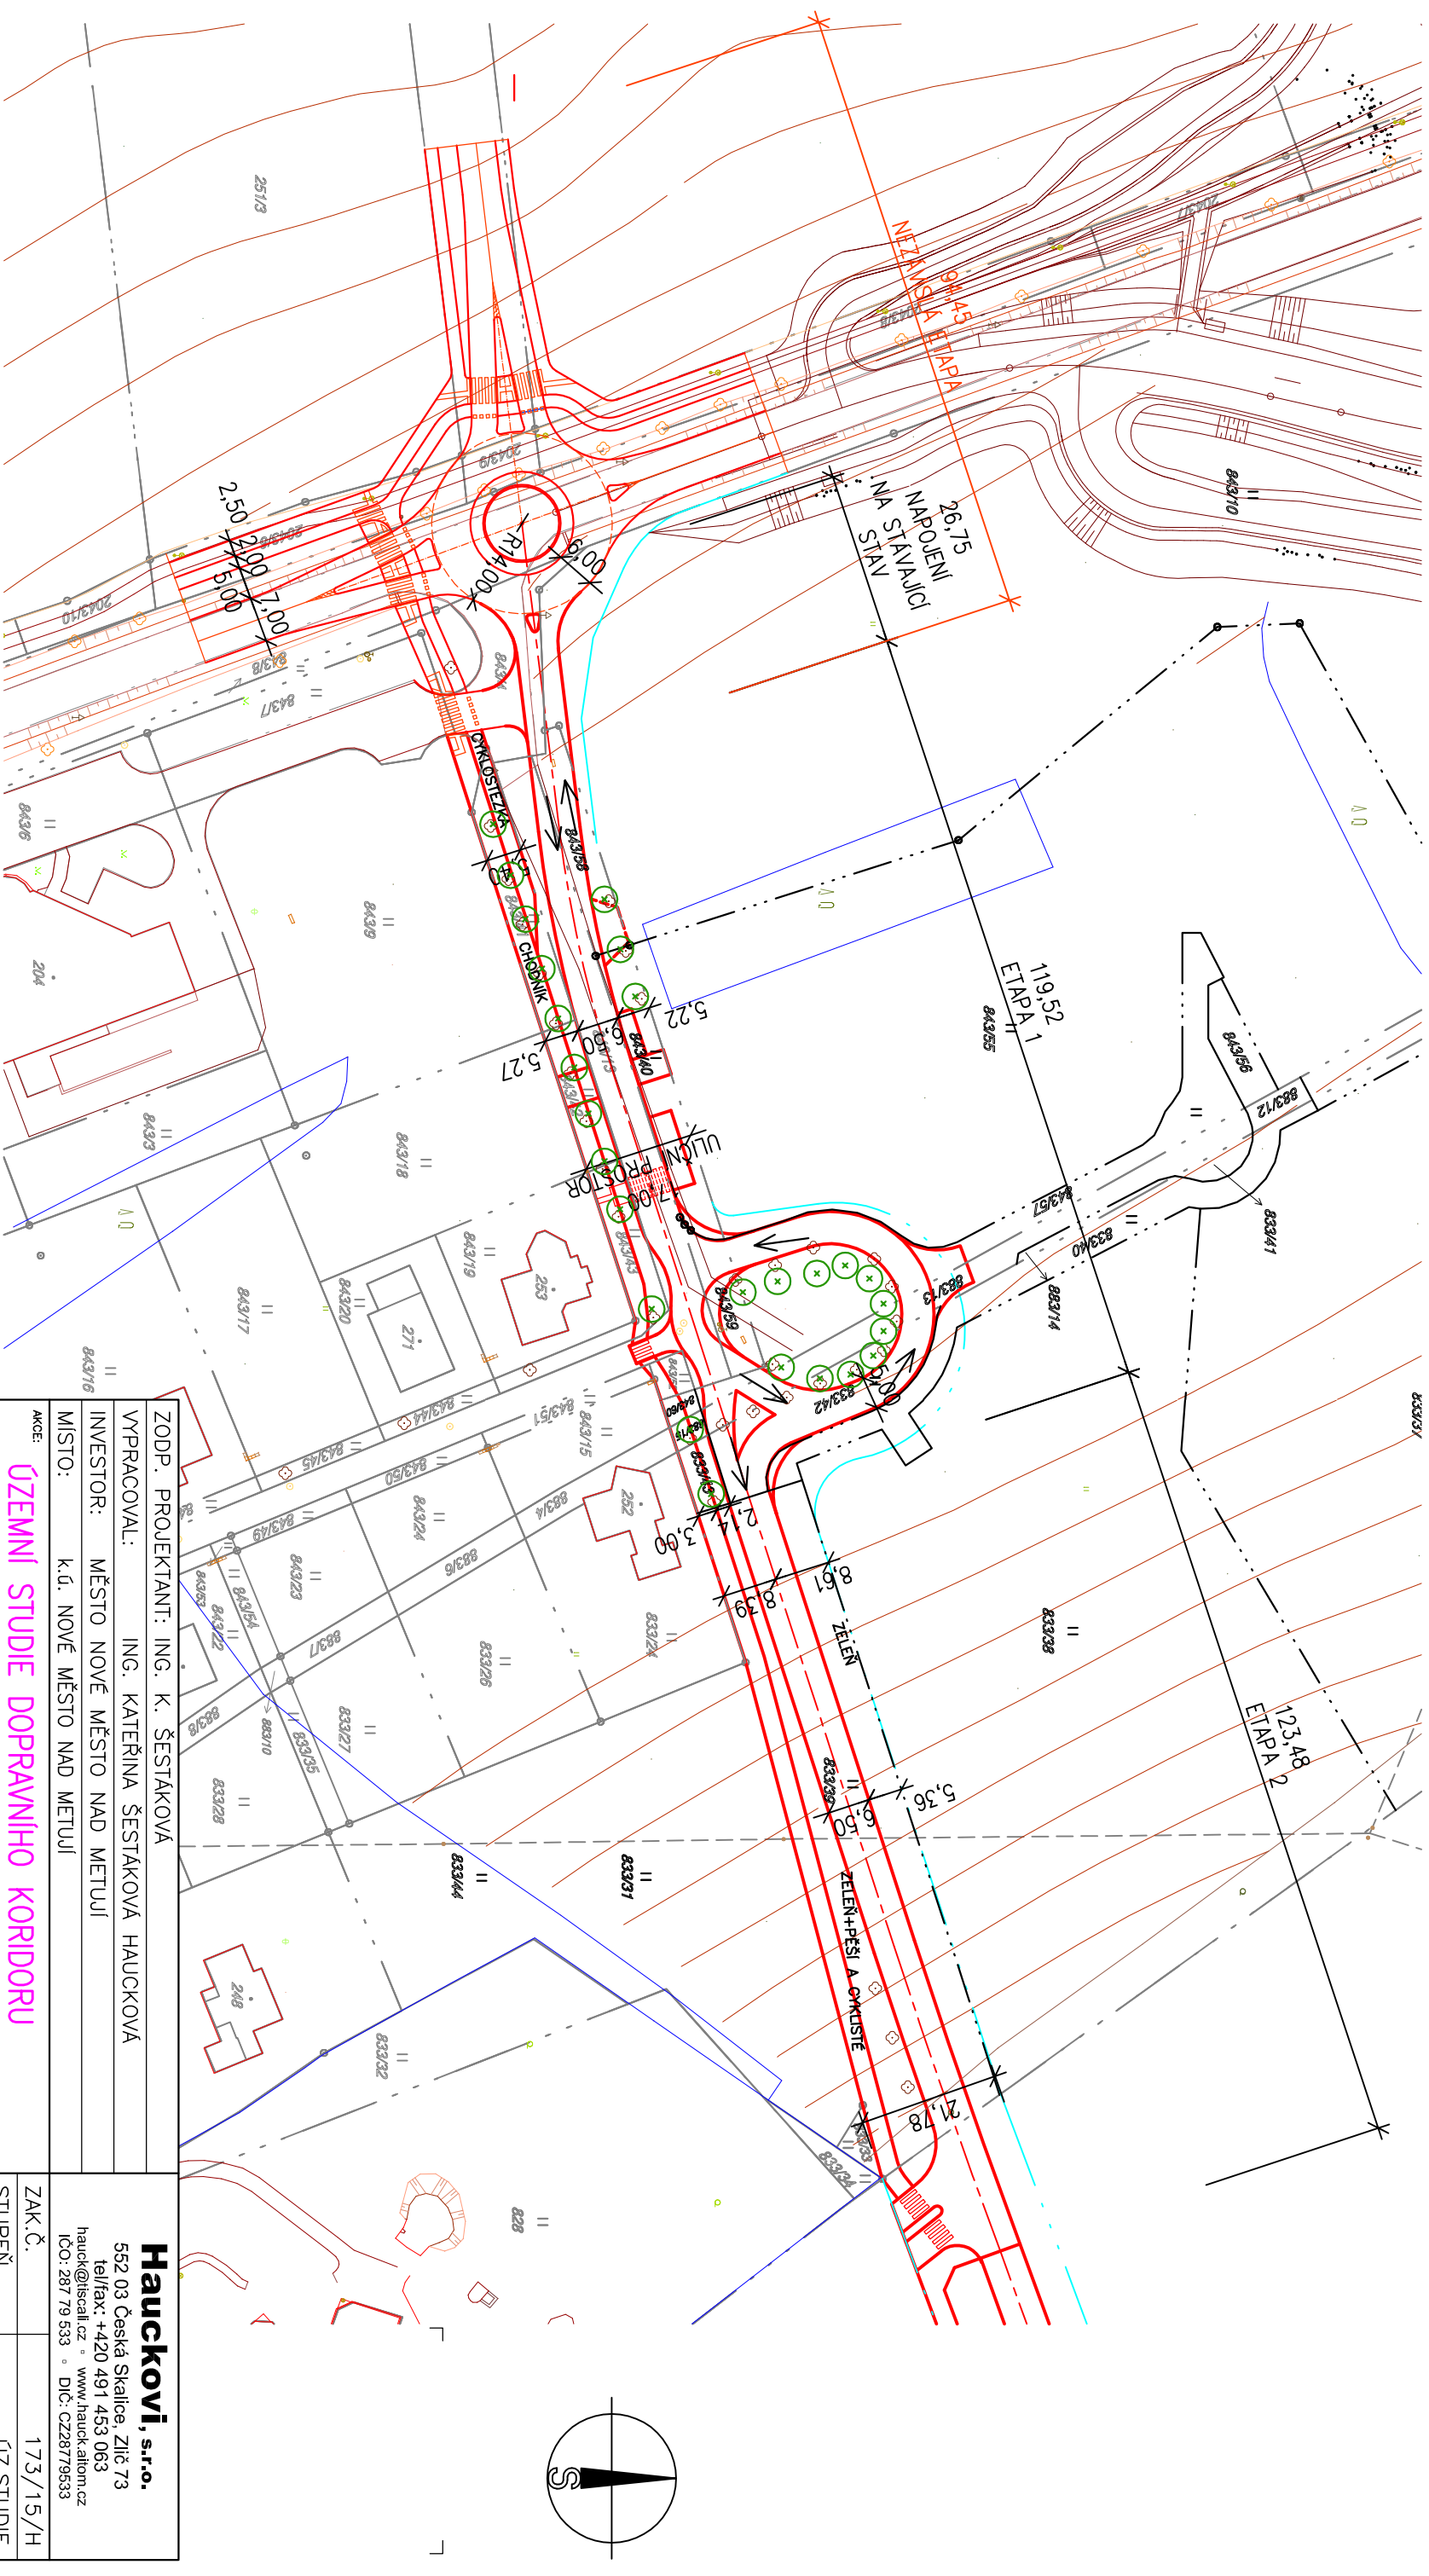

- ULIČNÍ PROSTOR 5,17,0m
- MK/BUDOUCÍ SILNICE 5,6,5m
- CYKLOSTEZKA 2,4m NOVĚ SE NEVEUDE
- CHODNÍK 3,0m (S OHLEDEM NA STÁVAJÍCÍ STRANU)

ZODP. PROJEKTANT: ING. K. ŠESTÁKOVÁ		Hauckovi, s.r.o. 552 03 Česká Skalice, Zlíc 73 tel/fax: +420 491 453 063 hauck@iscall.cz • www.hauck.altoom.cz ICO: 287 79 533 • DIČ: CZ2879533	
VYPRACOVAL:	ING. KATEŘINA ŠESTÁKOVÁ HAUCKOVÁ		
INVESTOR:	MĚSTO NOVÉ MĚSTO NAD METUJÍ		
MÍSTO:	K.Ú. NOVÉ MĚSTO NAD METUJÍ		
AKCE:	ÚZEMNÍ STUDIE DOPRAVNÍHO KORIDORU DUBINKY – NOVÉ MĚSTO NAD METUJÍ	ZAK. Č.	173/15/H
ČÁST:		STUPEŇ	ÚZ.STUDIE
		DATUM	12/2015
		FORMÁT	2x A4
	B GRAFICKÁ ČÁST	MĚŘÍTKO	1:1000
VÝKRES:		Č. PŘEŠL:	Č. VÝKRESU:
PROSTOROVÉ USPOŘÁDÁNÍ		B	3