


SOUTISK S OSTATNÍMI STUDIEMI
VARIANTA 1

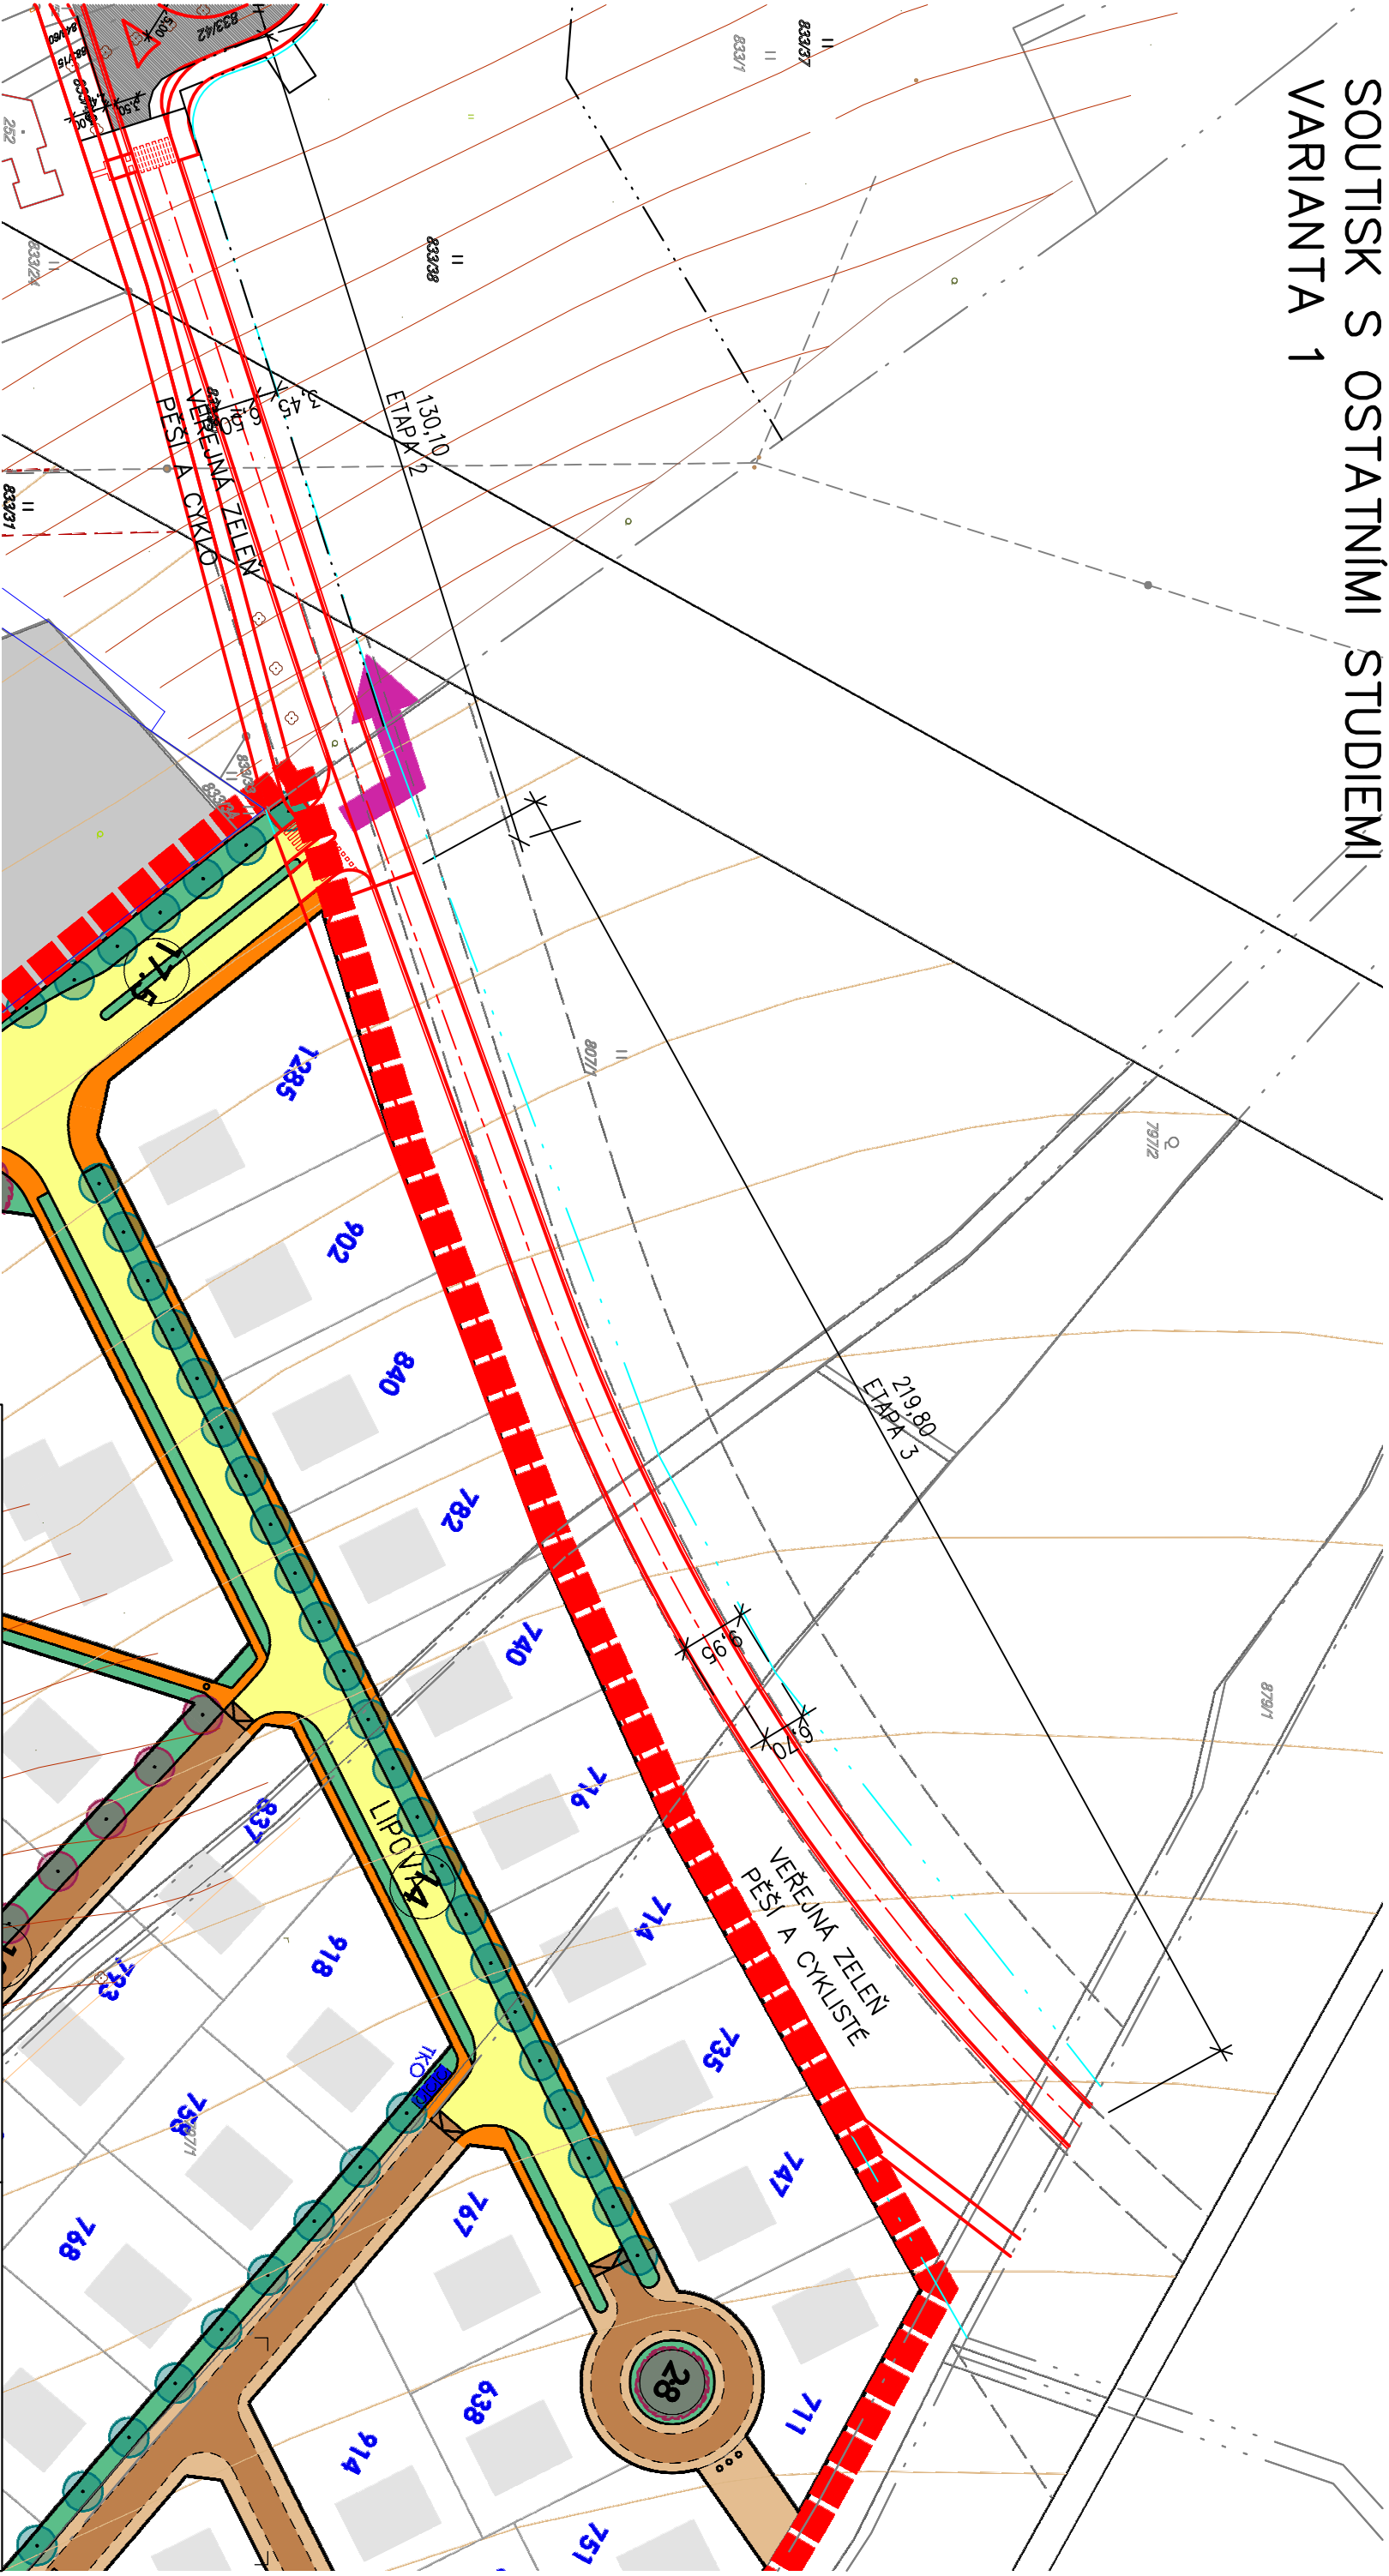

ZODP. PROJEKTANT: ING. K. ŠESTÁKOVÁ	
VYPRACOVAL:	ING. KATEŘINA ŠESTÁKOVÁ HAUCKOVÁ
INVESTOR:	MĚSTO NOVÉ MĚSTO NAD METUJÍ
MÍSTO:	k.ú. NOVÉ MĚSTO NAD METUJÍ
AKCE:	
ÚZEMNÍ STUDIE DOPRAVNÍHO KORIDORU	
DUBINKY – NOVÉ MĚSTO NAD METUJÍ – VAR.1	
Část:	
B GRAFICKÁ ČÁST	
VÝKRES:	
DETAILY ETAP – 2	
Hauckovi, s.r.o.	
552 03 Česká Skalice, Zlič 73	
tel/fax: +420 491 453 063	
hauck@iscall.cz • www.hauck.atlcom.cz	
IČO: 287 79 533 • DIČ: CZ28779533	
ZAK.Č.	173/15/H
STUPEŇ	ÚZ.STUDIE
DATUM	01/2016
FORMÁT	2x A4
MĚŘÍTKO	1:1000
Č. PŘE:	Č. VÝKRESU:
B	6