



VÝKRES ŠIRŠÍCH VZTAHŮ 1:2000

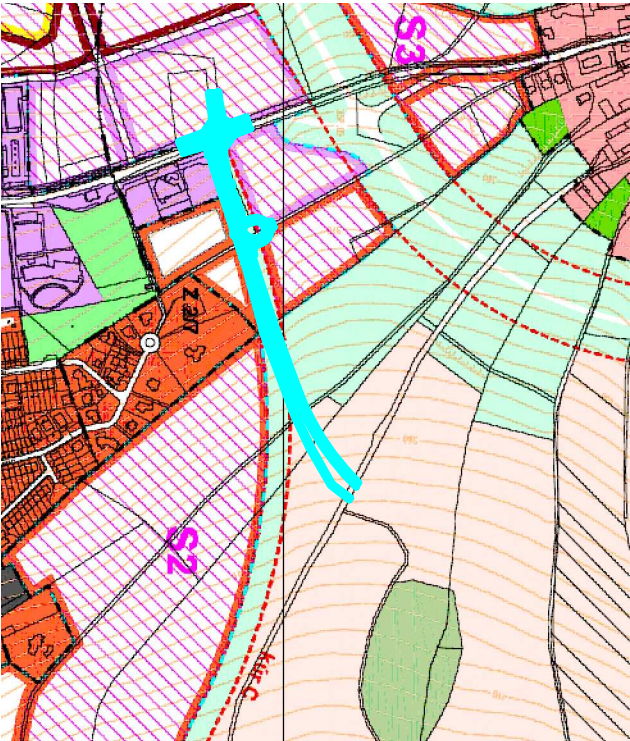

ÚZEMNÍ PLÁN STARÝ 1:10000

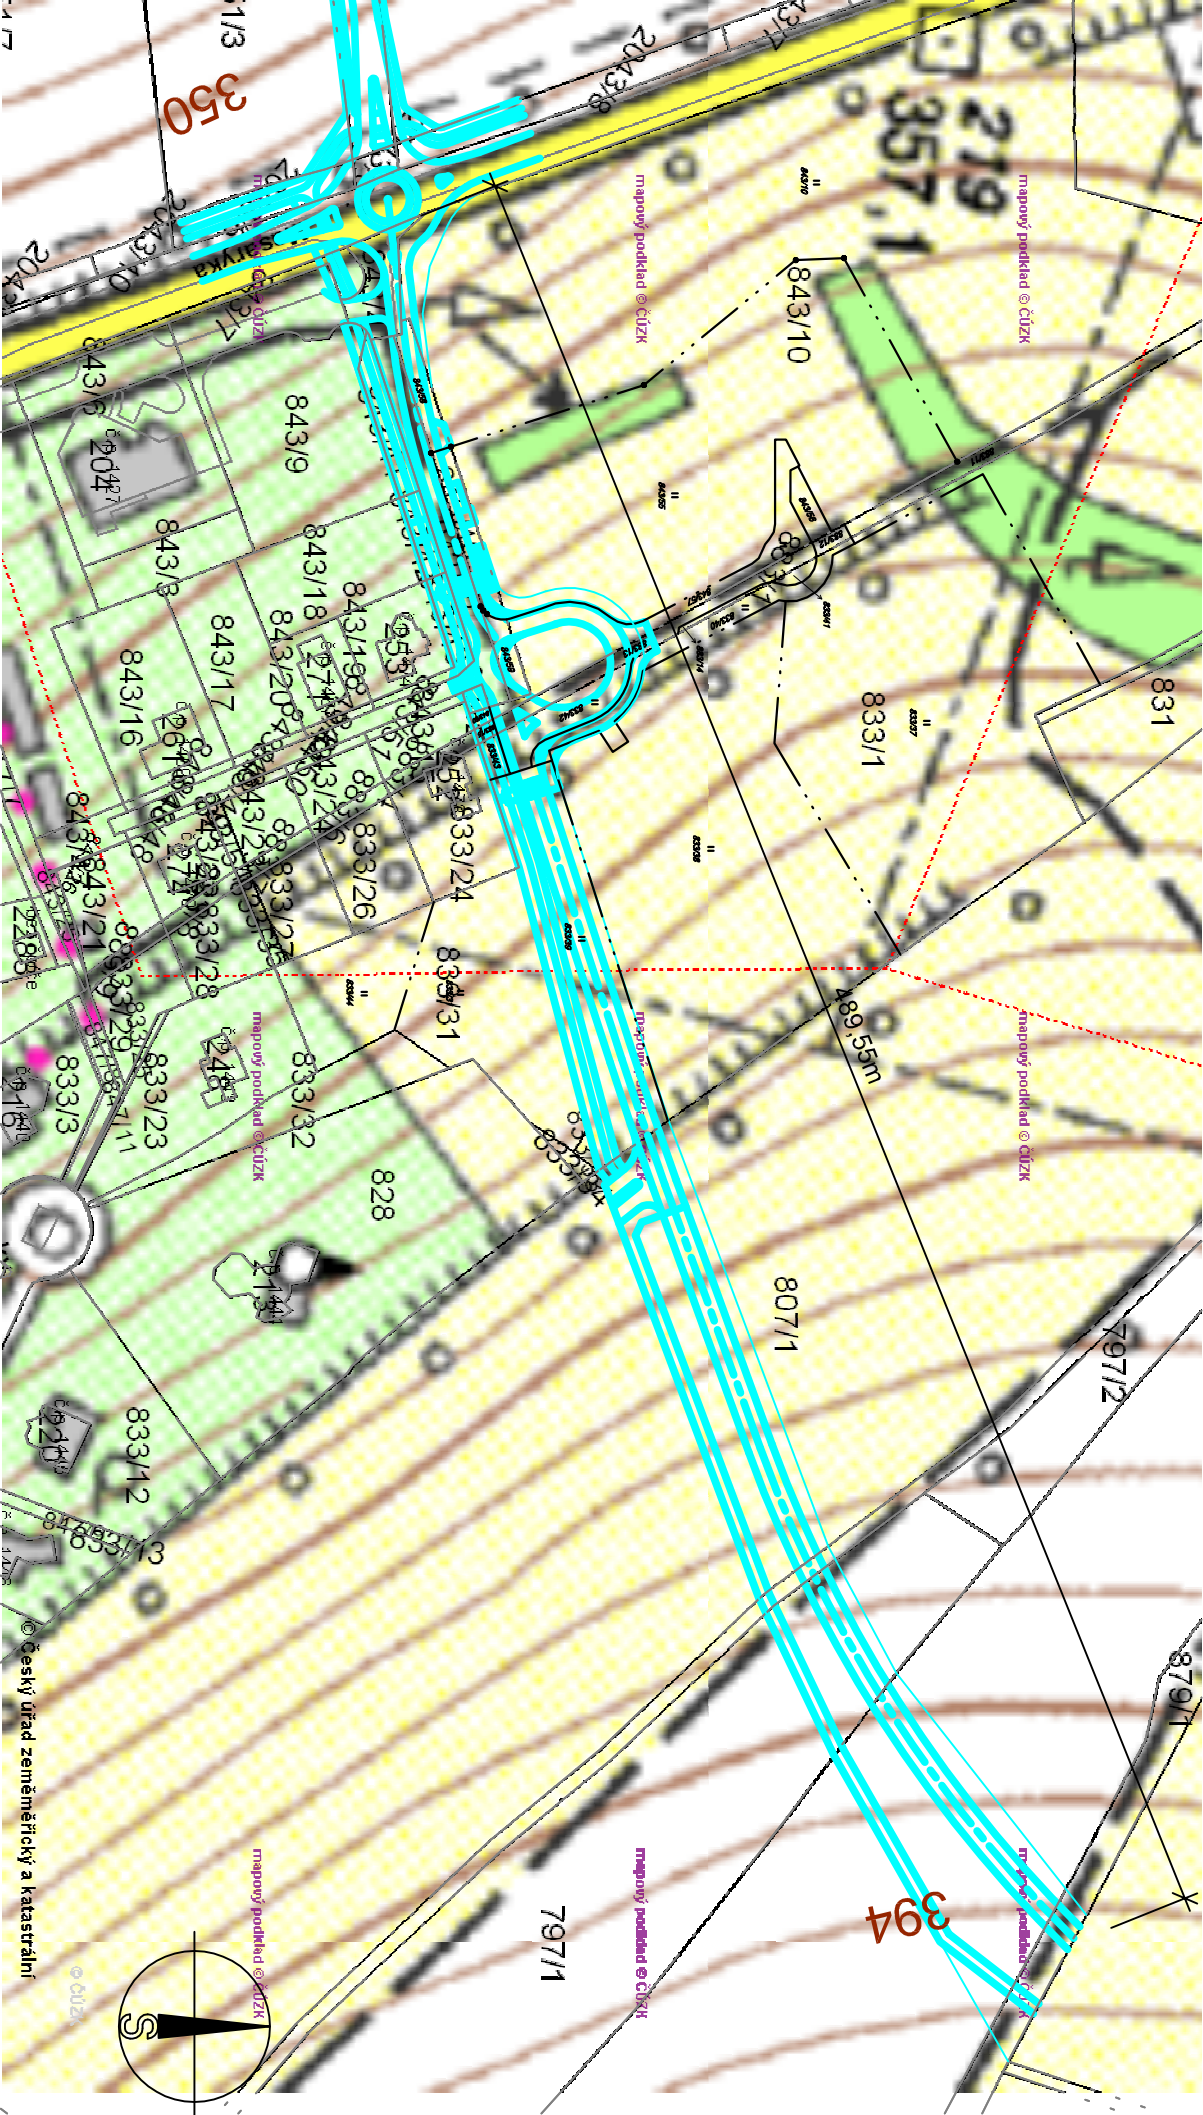

ÚZEMNÍ PLÁN NOVÝ 1:10000



ZODP. PROJEKTANT: ING. K. ŠESTÁKOVÁ	OVĚŘIL: ING. JOSEF HAUCK
VYPRACOVAL: ING. KATEŘINA ŠESTÁKOVÁ HAUCKOVÁ	
INVESTOR: MĚSTO NOVÉ MĚSTO NAD METUJÍ	
MÍSTO: k.ú. NOVÉ MĚSTO NAD METUJÍ	
AKCE: ÚZEMNÍ STUDIE DOPRAVNÍHO KORIDORU DUBINKY – NOVÉ MĚSTO NAD METUJÍ – VAR. 1	
Část: B GRAFICKÁ ČÁST	
VÝKRES:	Č. VÝKRESU: B 1