


PROSTOROVÉ USPOŘÁDÁNÍ DOPRAVNÍHO KORIDORU  
VARIANTA 1

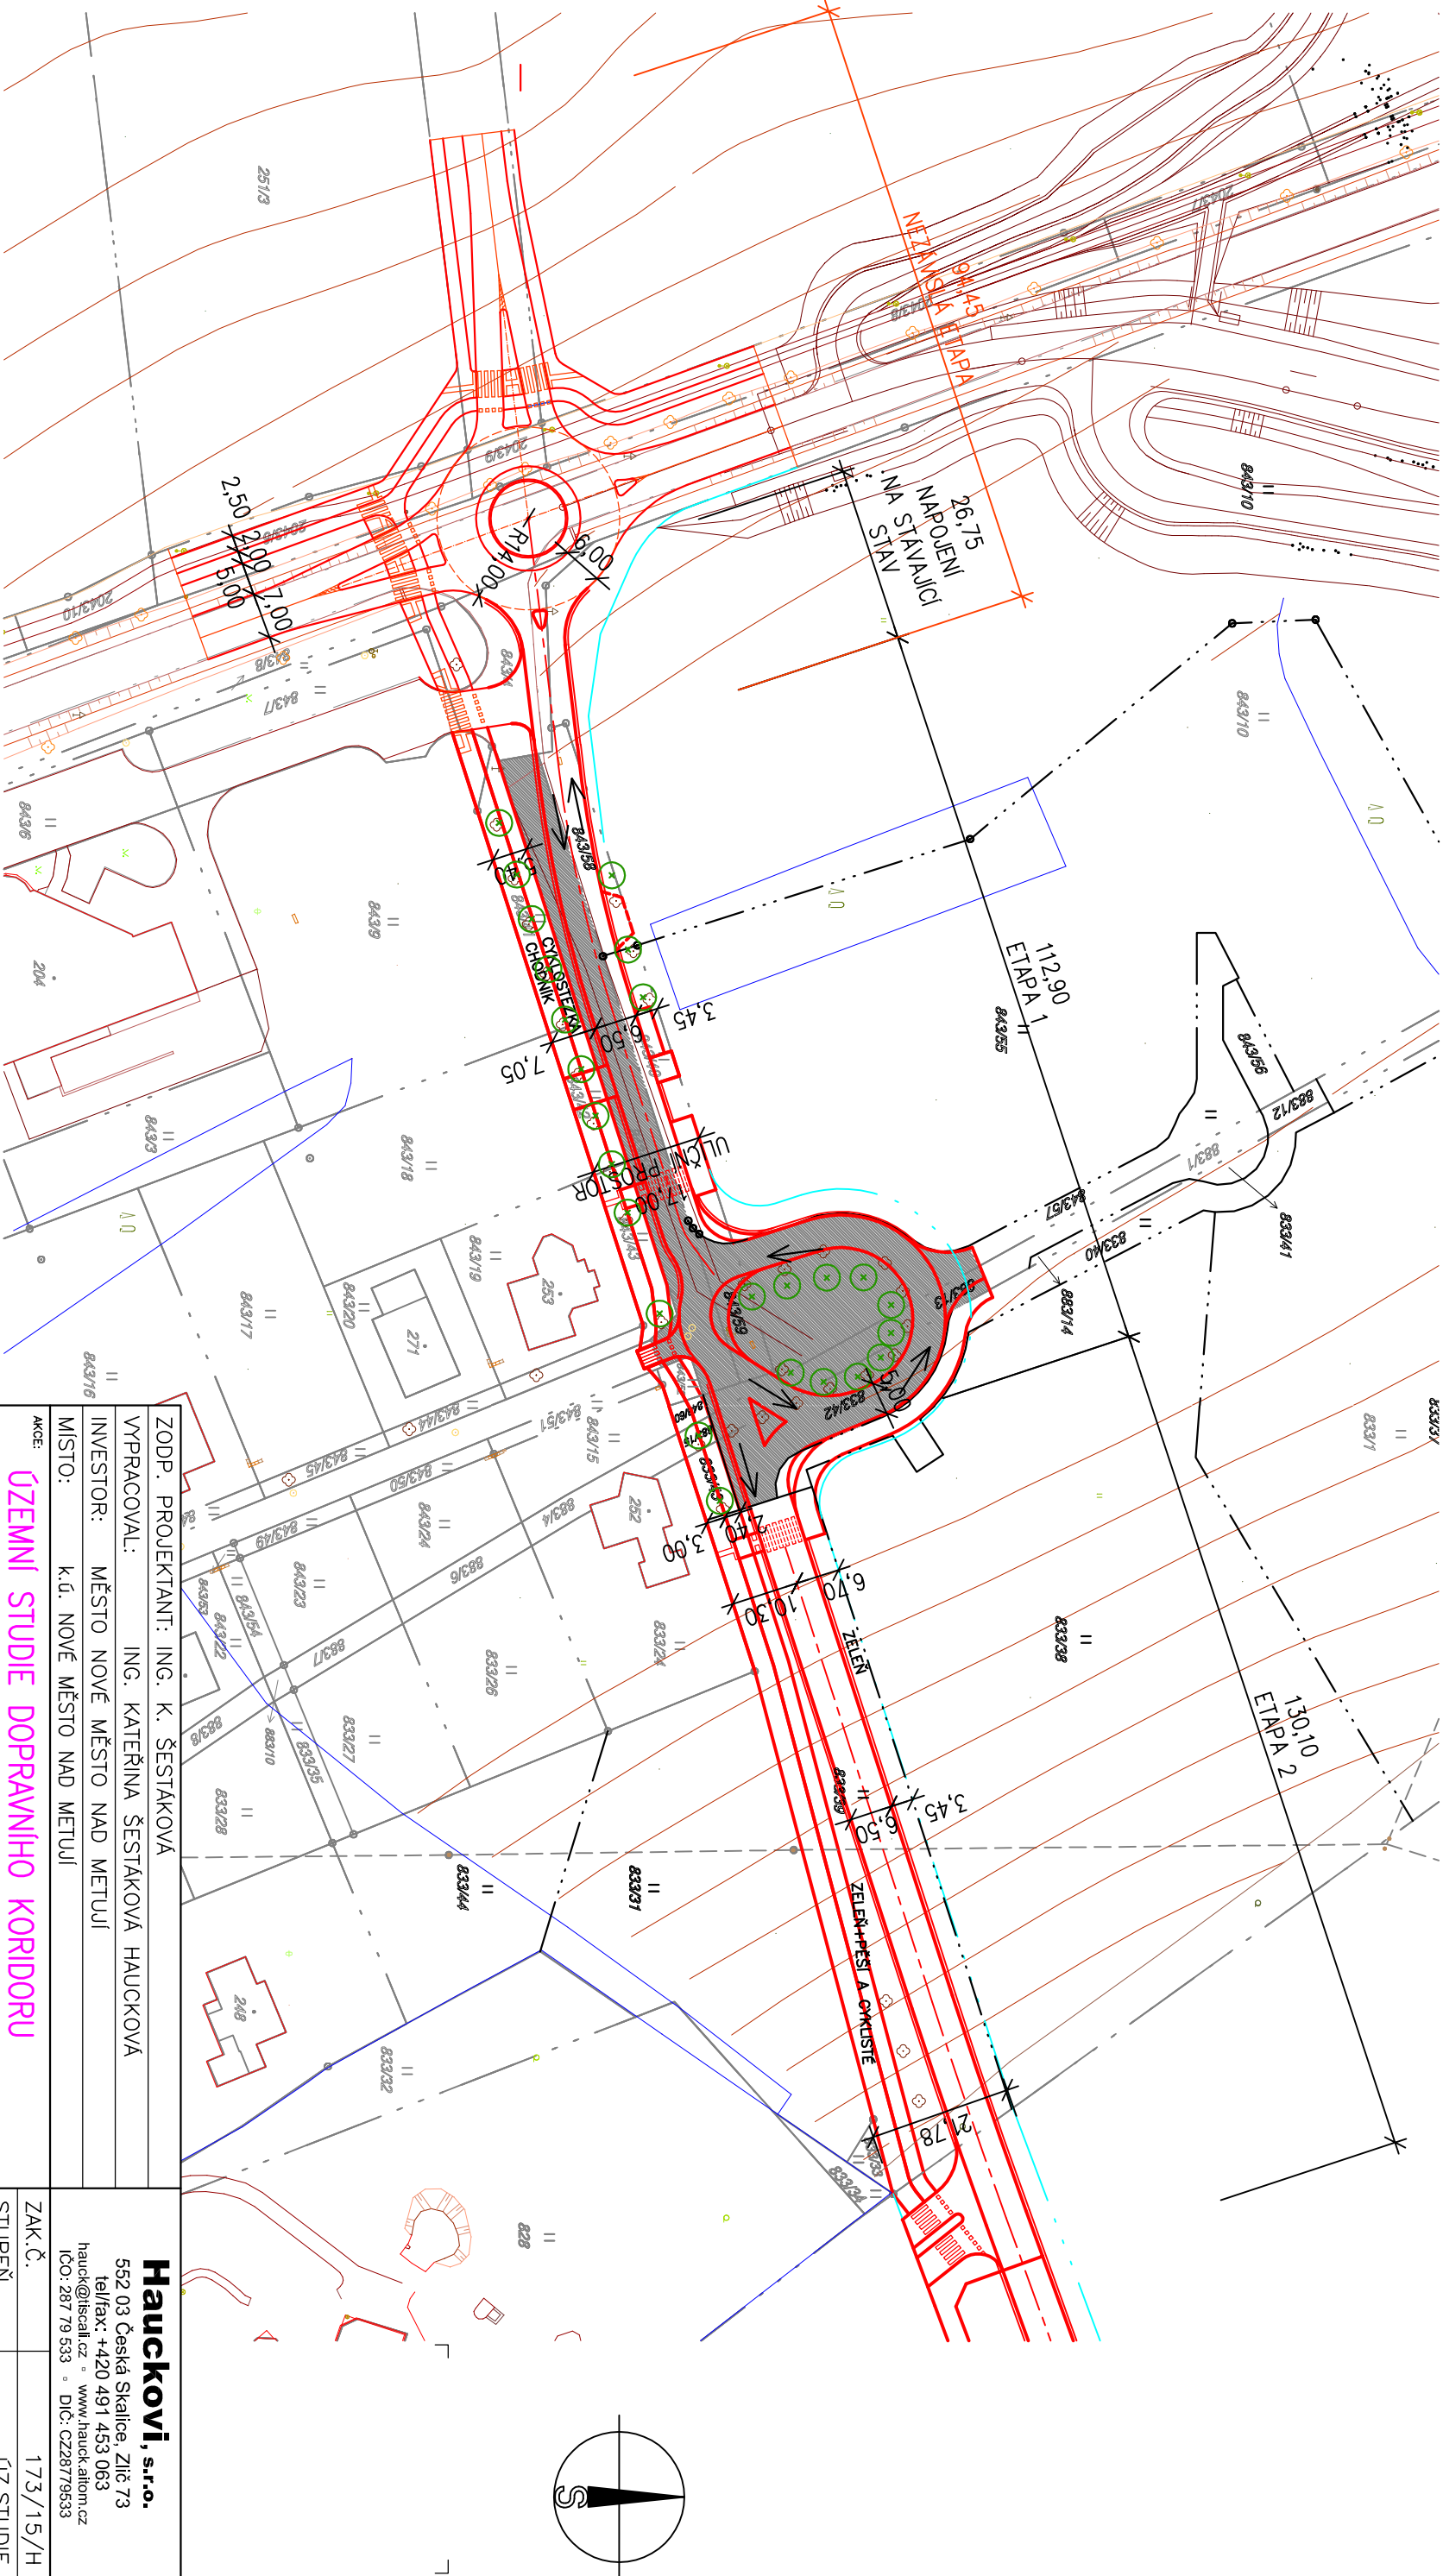

- ULIČNÍ PROSTOR Š.17,0m
- MK/BUDOUCÍ SILNICE Š.6,5m + KRAJNICE 2x0,5m
- CYKLOSTEZKA 2,4m
- CHODNÍK 3,0m (S OHLEDEM NA STÁVAJÍCÍ STROMY)

ZODP. PROJEKTANT: ING. K. ŠESTÁKOVÁ		Hauckovi, s.r.o.	
VYPRACOVAL: ING. KATEŘINA ŠESTÁKOVÁ HAUCKOVÁ		552 03 Česká Skalice, Zlíč 73	
INVESTOR: MĚSTO NOVÉ MĚSTO NAD METUJÍ		tel/fax: +420 491 453 063	
MÍSTO: k.ú. NOVÉ MĚSTO NAD METUJÍ		hauck@iscall.cz • www.hauck-allom.cz	
		IČO: 287 79 533 • DIČ: CZ28779533	
AKCE: ÚZEMNÍ STUDIE DOPRAVNÍHO KORIDORU		ZAK.Č.	
DUBINKY – NOVÉ MĚSTO NAD METUJÍ – VAR.1		STUPĚŇ	
B GRAFICKÁ ČÁST		DATUM	
Část: B		FORMAT	
VYKRES: PROSTOROVÉ USPOŘÁDÁNÍ		MĚŘÍTKO	
		Č. VYKRESU:	
		B	
		3	