


SOUTISK S NOVOU MAPOU KN  
VARIANTA 1  
ŘEŠENÍ VÝHEDOVÉ, PRŮTAH SIL.III.TŘ.

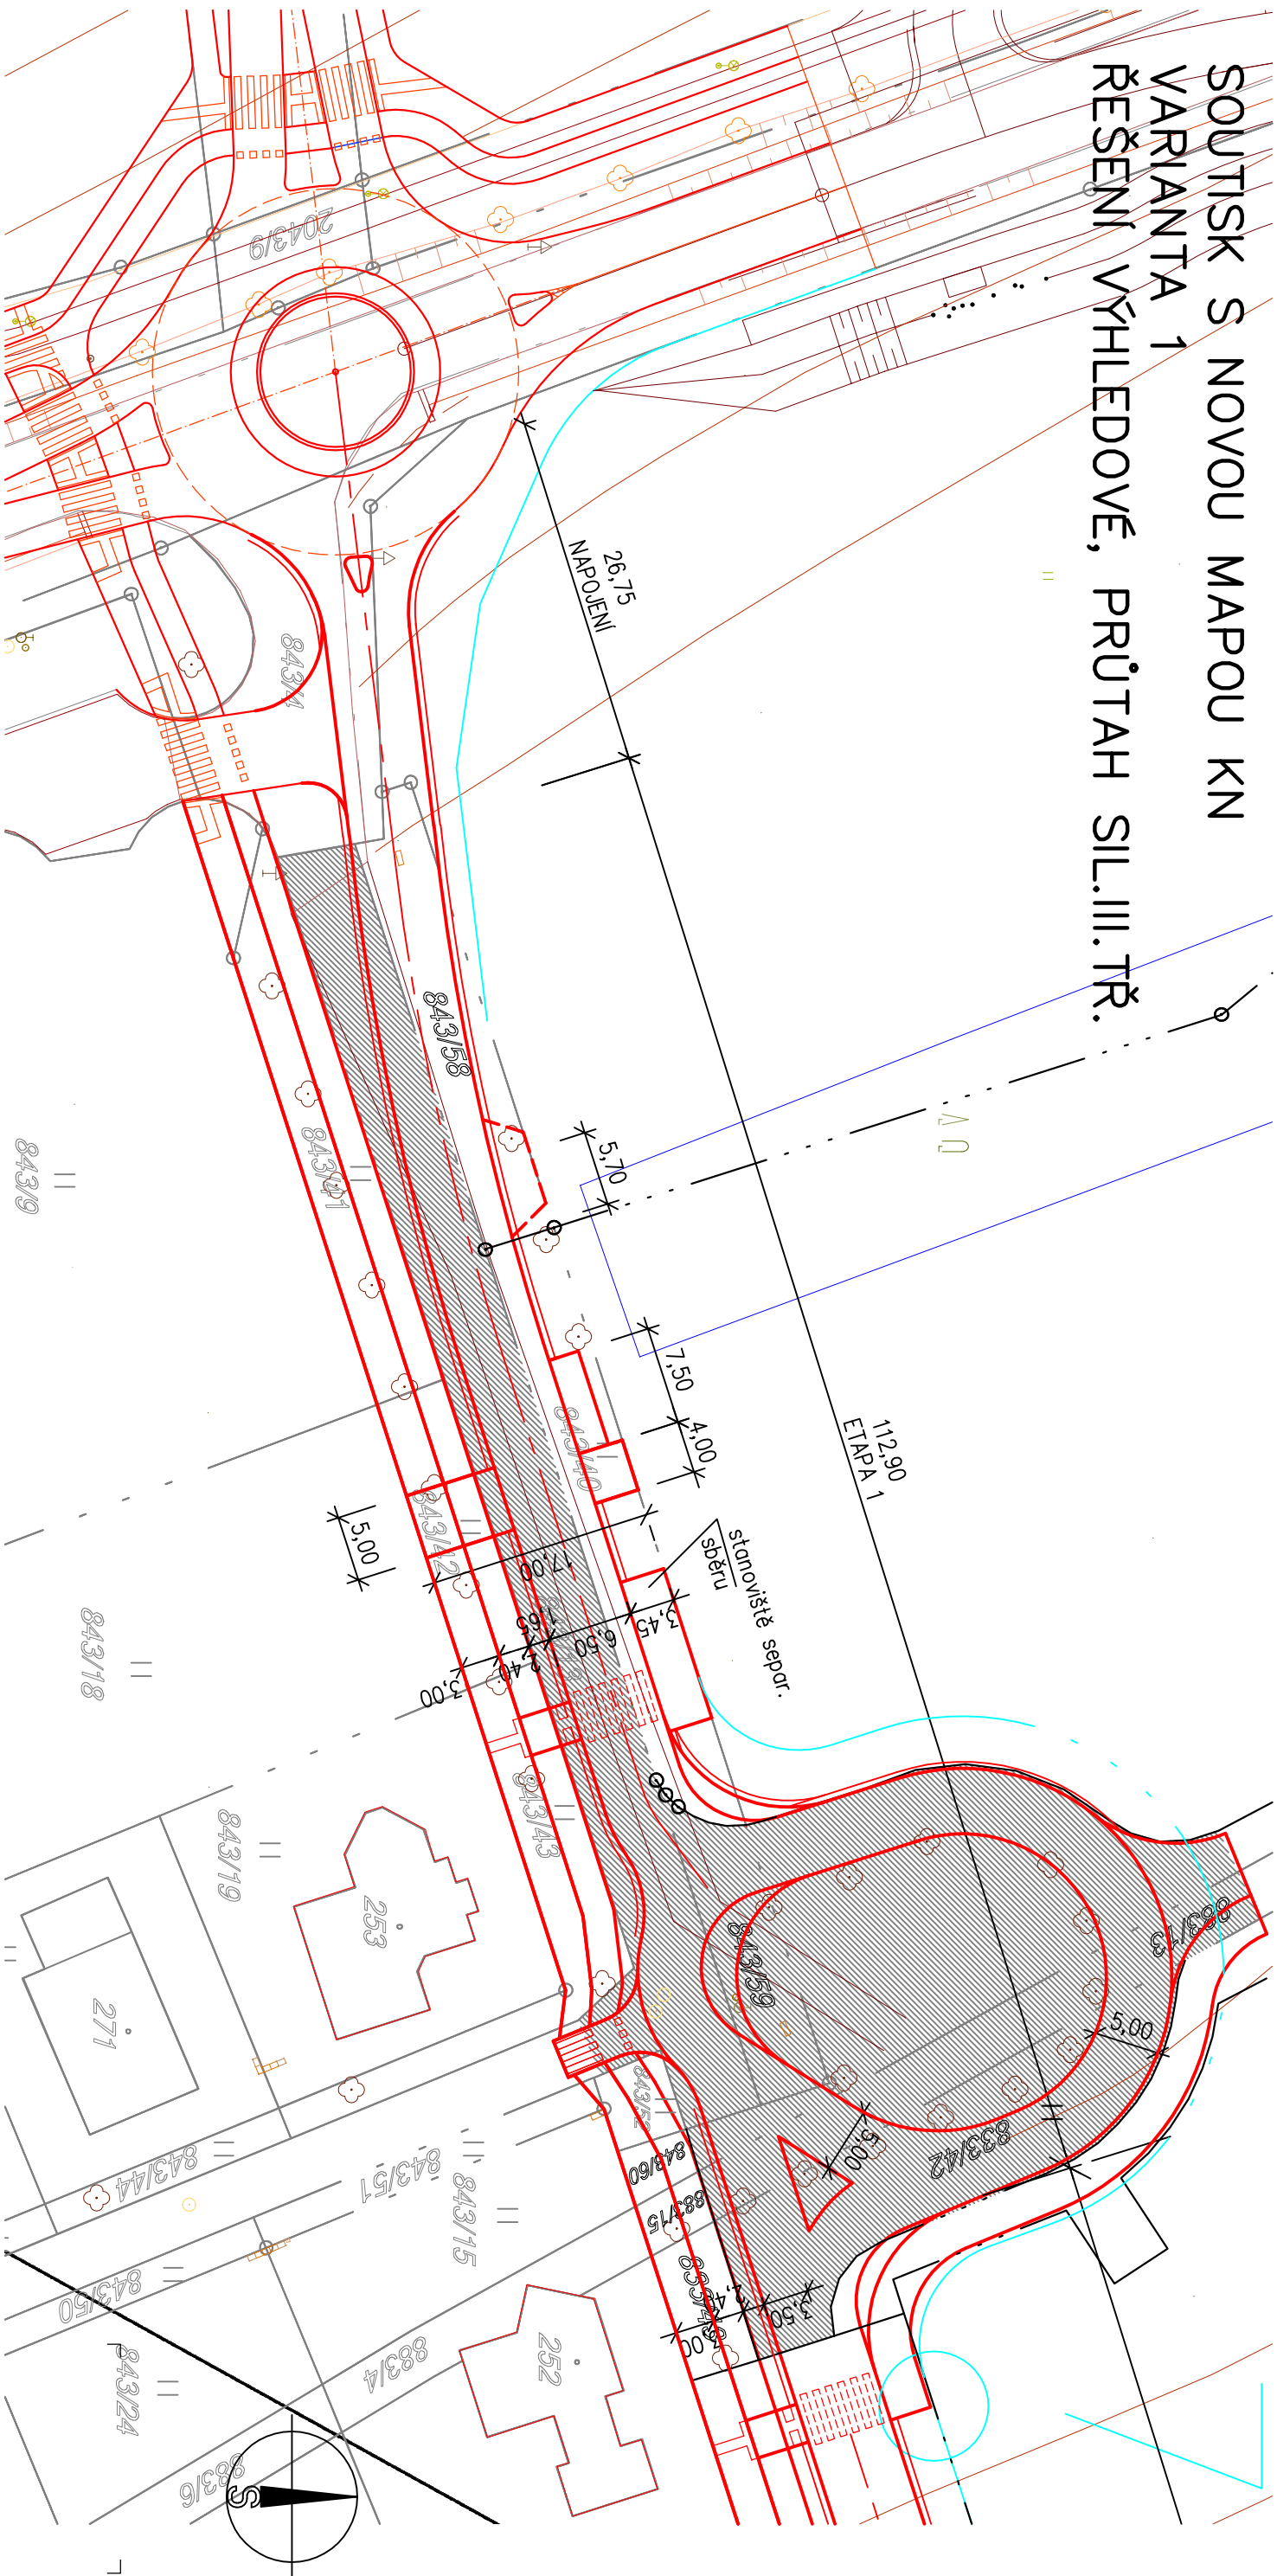

LEGENDA ČAR:

- PŮVODNÍ ROZPARCELOVÁNÍ
- STUDIJ NÁVRŽENÁ HRANICE K ODDĚLENÍ PROSTORU KŘIŽOVATEK
- NOVÉ ROZDĚLENÍ OD ZILVARA UŽ ZAPSANÉ V KN (NEVYHOVUJÍCÍ VŮČI ZADÁNÍ STUDIE, SILNICE III.TŘ.)
- STUDIE S NÁVRHEM VYBAVENÍ ULICE
- (SPĚLUJE PARAMETRY M02cp17,1/13,6/30 PRO SILNICI III.TŘ. SMĚR .....)
- ŠRAFA – POZEMKY URČENÉ V SOUČASNOSTI PRO KOMUNIKACI

ZODP. PROJEKTANT: ING. K. ŠESTÁKOVÁ		<div>Hauckovi, s.r.o.</div> <div>552 03 Česká Skalice, Zlíč 73</div> <div>tel/fax: +420 491 453 063</div> <div>hauck@iscall.cz • www.hauck-allom.cz</div> <div>ičo: 287 79 533 • DIČ: CZ28779533</div>	
VYPRACOVAL: ING. KATEŘINA ŠESTÁKOVÁ HAUCKOVÁ			
INVESTOR: MĚSTO NOVÉ MĚSTO NAD METUJÍ			
MÍSTO: k.ú. NOVÉ MĚSTO NAD METUJÍ			
AKCE: ÚZEMNÍ STUDIE DOPRAVNÍHO KORIDORU DUBINKY – NOVÉ MĚSTO NAD METUJÍ – VAR.1			
Část:	B GRAFICKÁ ČÁST	ZAK.Č.	173/15/H
		STUPEŇ	ÚZ.STUDIE
		DATUM	01/2016
		FORMÁT	2x A4
		MĚŘÍTKO	1:500
VYKRES:	DETAILY ETAP – 1	Č. PARE:	Č. VYKRESU: B 5