


VARIANTA 2

VZOROVÝ PŘÍČNÝ ŘEZ

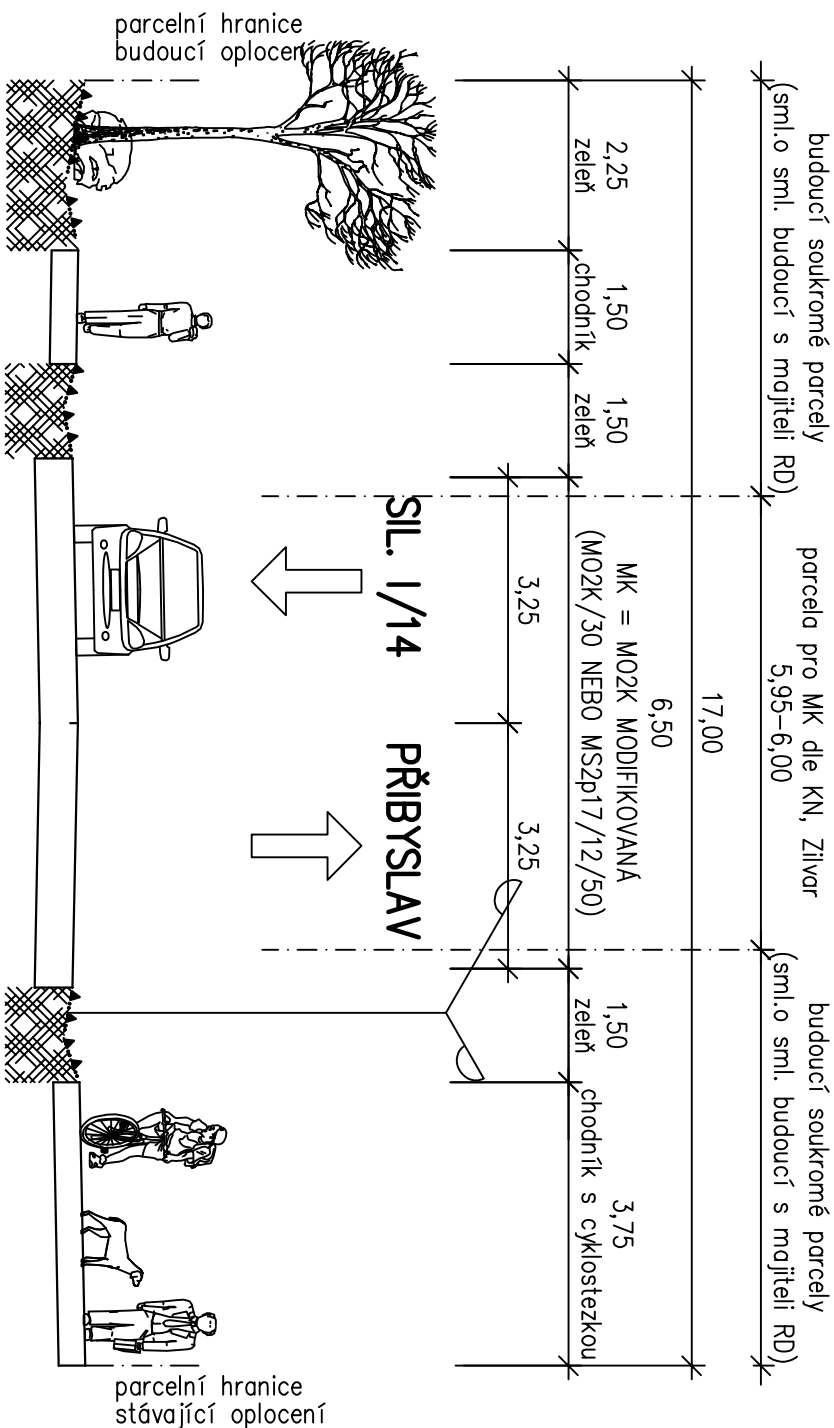

| | | |
|--|----------|---|
| ZODP. PROJEKTANT: ING. K. ŠESTÁKOVÁ | | Hauckovi, s.r.o. 552 03 Česká Skalice, Zlič 73 tel/fax: +420 491 453 063 hauck@liscall.cz www.hauck-allom.cz ICO: 287 79 533 DIČ: CZ28779533 |
| VYPRACOVAL: ING. KATEŘINA ŠESTÁKOVÁ HAUCKOVÁ | | |
| INVESTOR: MĚSTO NOVÉ MĚSTO NAD METUJÍ | | |
| MÍSTO: k.ú. NOVÉ MĚSTO NAD METUJÍ | | |
| AKCE: ÚZEMNÍ STUDIE DOPRAVNÍHO KORIDORU DUBINKY – NOVÉ MĚSTO NAD METUJÍ | | |
| Část: | ZAK. Č. | 173/15/H |
| | STUPEŇ | ÚZ.STUDIE |
| | DATUM | 05/2017 |
| | FORMÁT | 2x A4 |
| VÝKRES: | MĚŘÍTKO | 1:100 |
| | Č. PARÉ: | Č. VÝKRESU: |
| VZOROVÝ PŘÍČNÝ ŘEZ | | B 4 |