


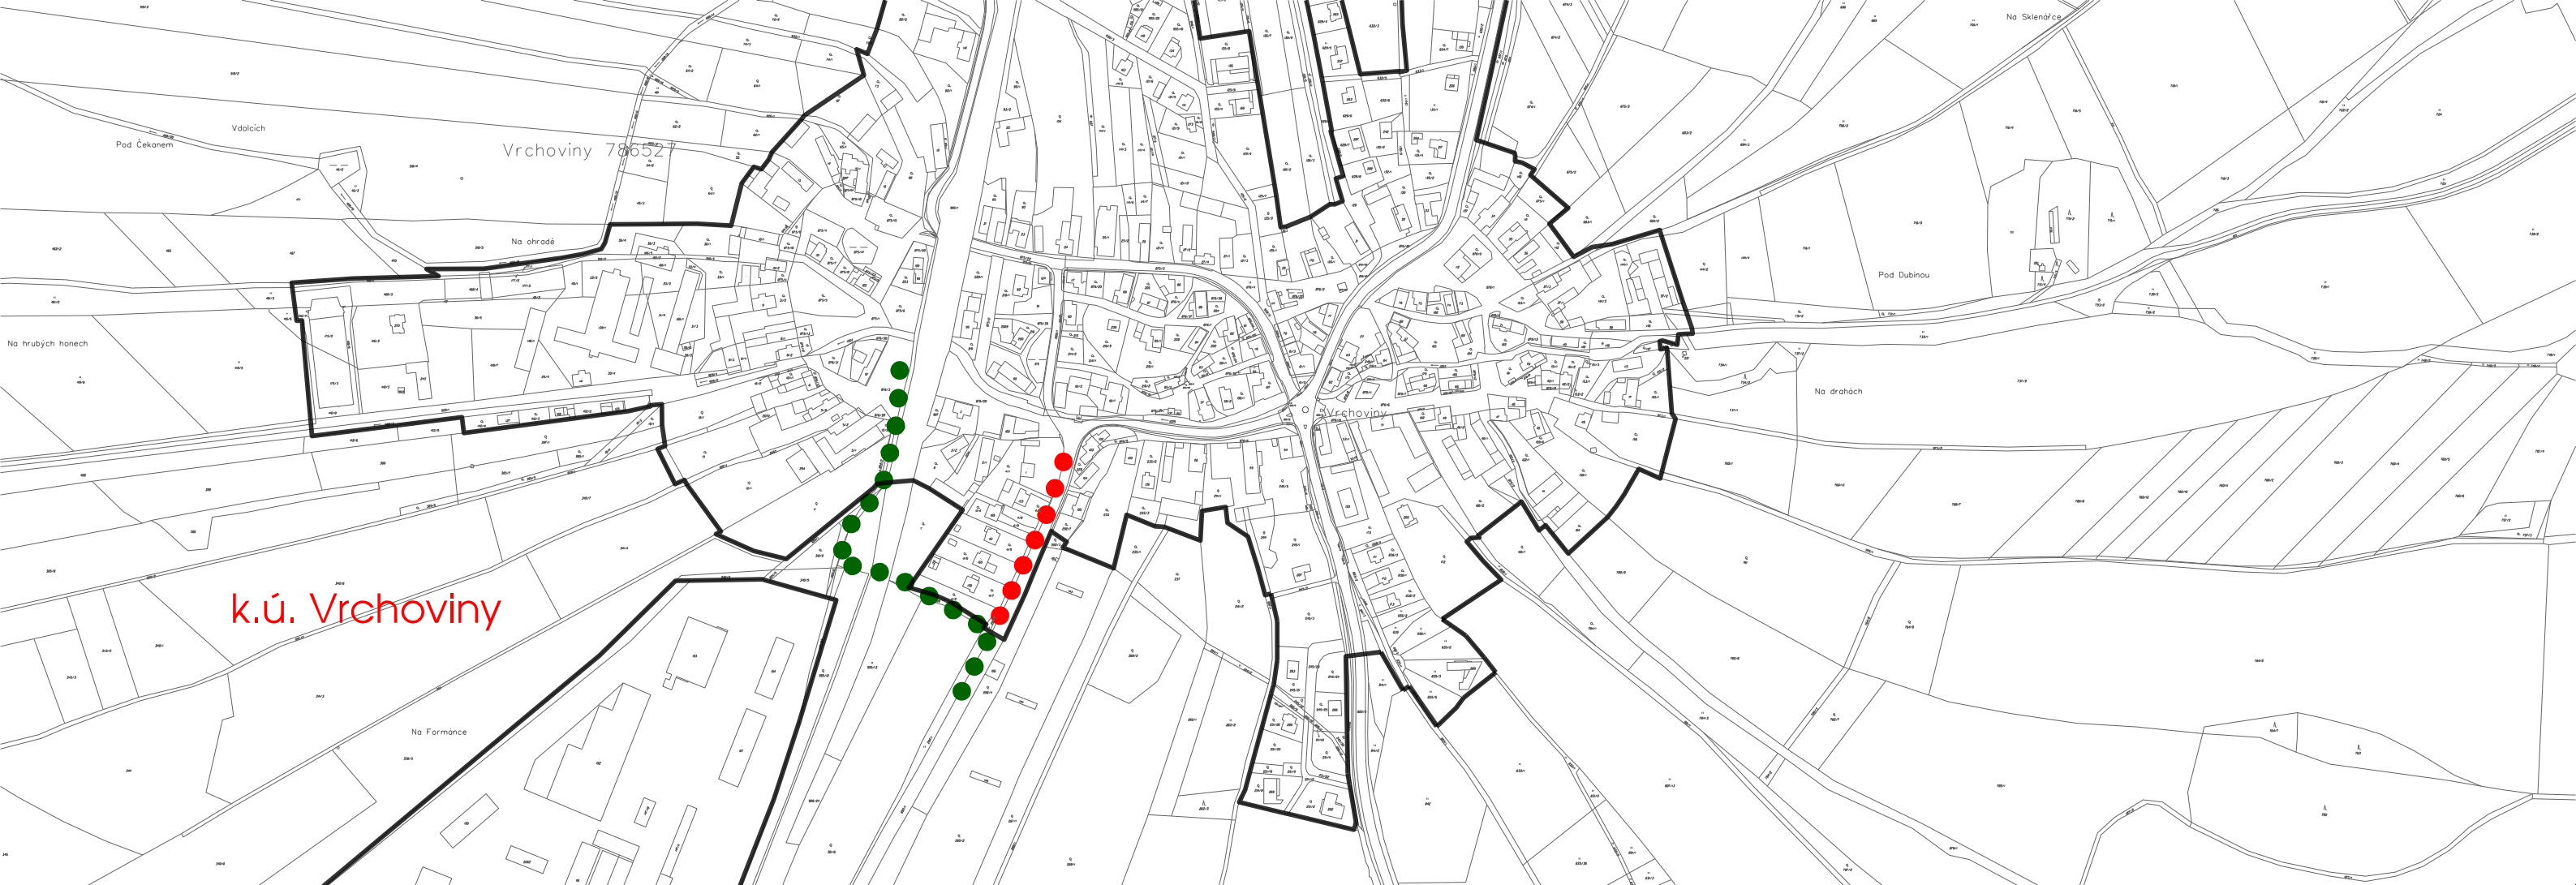

LEGENDA


informativní část



KATASTRÁLNÍ MAPA

STAV NÁVRH REZERVA

Změna 1

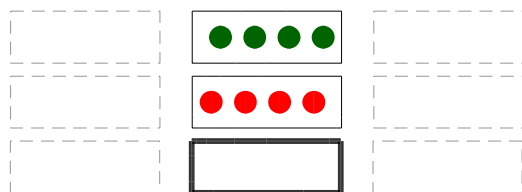

CYKLOTRASY

RUŠENÍ NAVRŽENÉ CYKLOTRASY

ZASTAVĚNÉ ÚZEMÍ VYMEZENÉ K 20.3.2019

Zastavitelné plochy a zastavěné území plynoucí ze Změny č.1 jsou zobrazeny ve výkresu základního členění, výkres dopravy je již nezobrazuje.

mm
nové město nad metují

ZMĚNA Č.1 ÚZEMNÍHO PLÁNU

OBJEDNATEL : MĚSTO NOVÉ MĚSTO NAD METUJÍ
POŘIZOVATEL : OVRR NOVÉ MĚSTO NAD METUJÍ
ZPRACOVATEL : ING. ARCH. IVAN KAPLAN – AGORA STUDIO
Vinohradská 156, Praha 3, 130 00

NÁVRH PRO VYDÁNÍ

VÝKRES:	KONCEPCE DOPRAVY - SCHEMA	Č. VÝKRESU: 6
ZPRACOVALI:	Agora STUDIO doc. ing. arch. Ivan KAPLAN ing. arch. Klára Váchalová ing. Kateřina Jelínková	SEVER:
MĚŘÍTKO:	1 : 5 000	DATUM: červen 2020