



č. parcely	blok	646/4	620	457	451	452	453	646/1	646/19	646/18	646/17	646/10	497	646/14	646/12	646/16	blok	302	493	blok	2290	379/1	2556	blok	2291	383	2292	307/2	696	492/1	309	blok	306	628/1	628/2	381/3	443/2	443/3	blok	327/4	327/1	blok	313	397	
funkce	A	O-PO	O-PO	O-PO	O-PO	O-PO	O-PO	O-PO	O-PO	O-PO	O-PO	O-PO	O-PO	O-PO	O-PO	O-PO	B	O-PO	O-PO	C	O-PO	O-PO	O-PO	D	O-PO	O-PO	O-PO	O-PO	O-PO	O-PO	O-PO	O-PO	O-PO	O-PO	O-PO	O-PO	O-PO	O-PO	O-PO	O-PO	O-PO	O-PO	O-PO	O-PO	O-PO
abs. výška atiky		352,80	352,70	352,70	352,60	352,60	352,50	354,70	343,70	350,20	347,60	347,60	348,00	348,00	348,30	349,20		351,30	350,00		349,90	349,50	349,50		350,10	349,50	349,30	349,30	348,50	347,40	348,20		348,50	346,50	346,50	345,80	345,60	345,60		348,50	347,50		344,30	344,30	
podíl zeleně %		25	25	25	25	25	25	25	25	25	25	25	25	25	25	25		25	25		25	25	25		25	25	25	25	25	25	25	25	25	25	25	25	25	25	25	25	25	25	25	25	

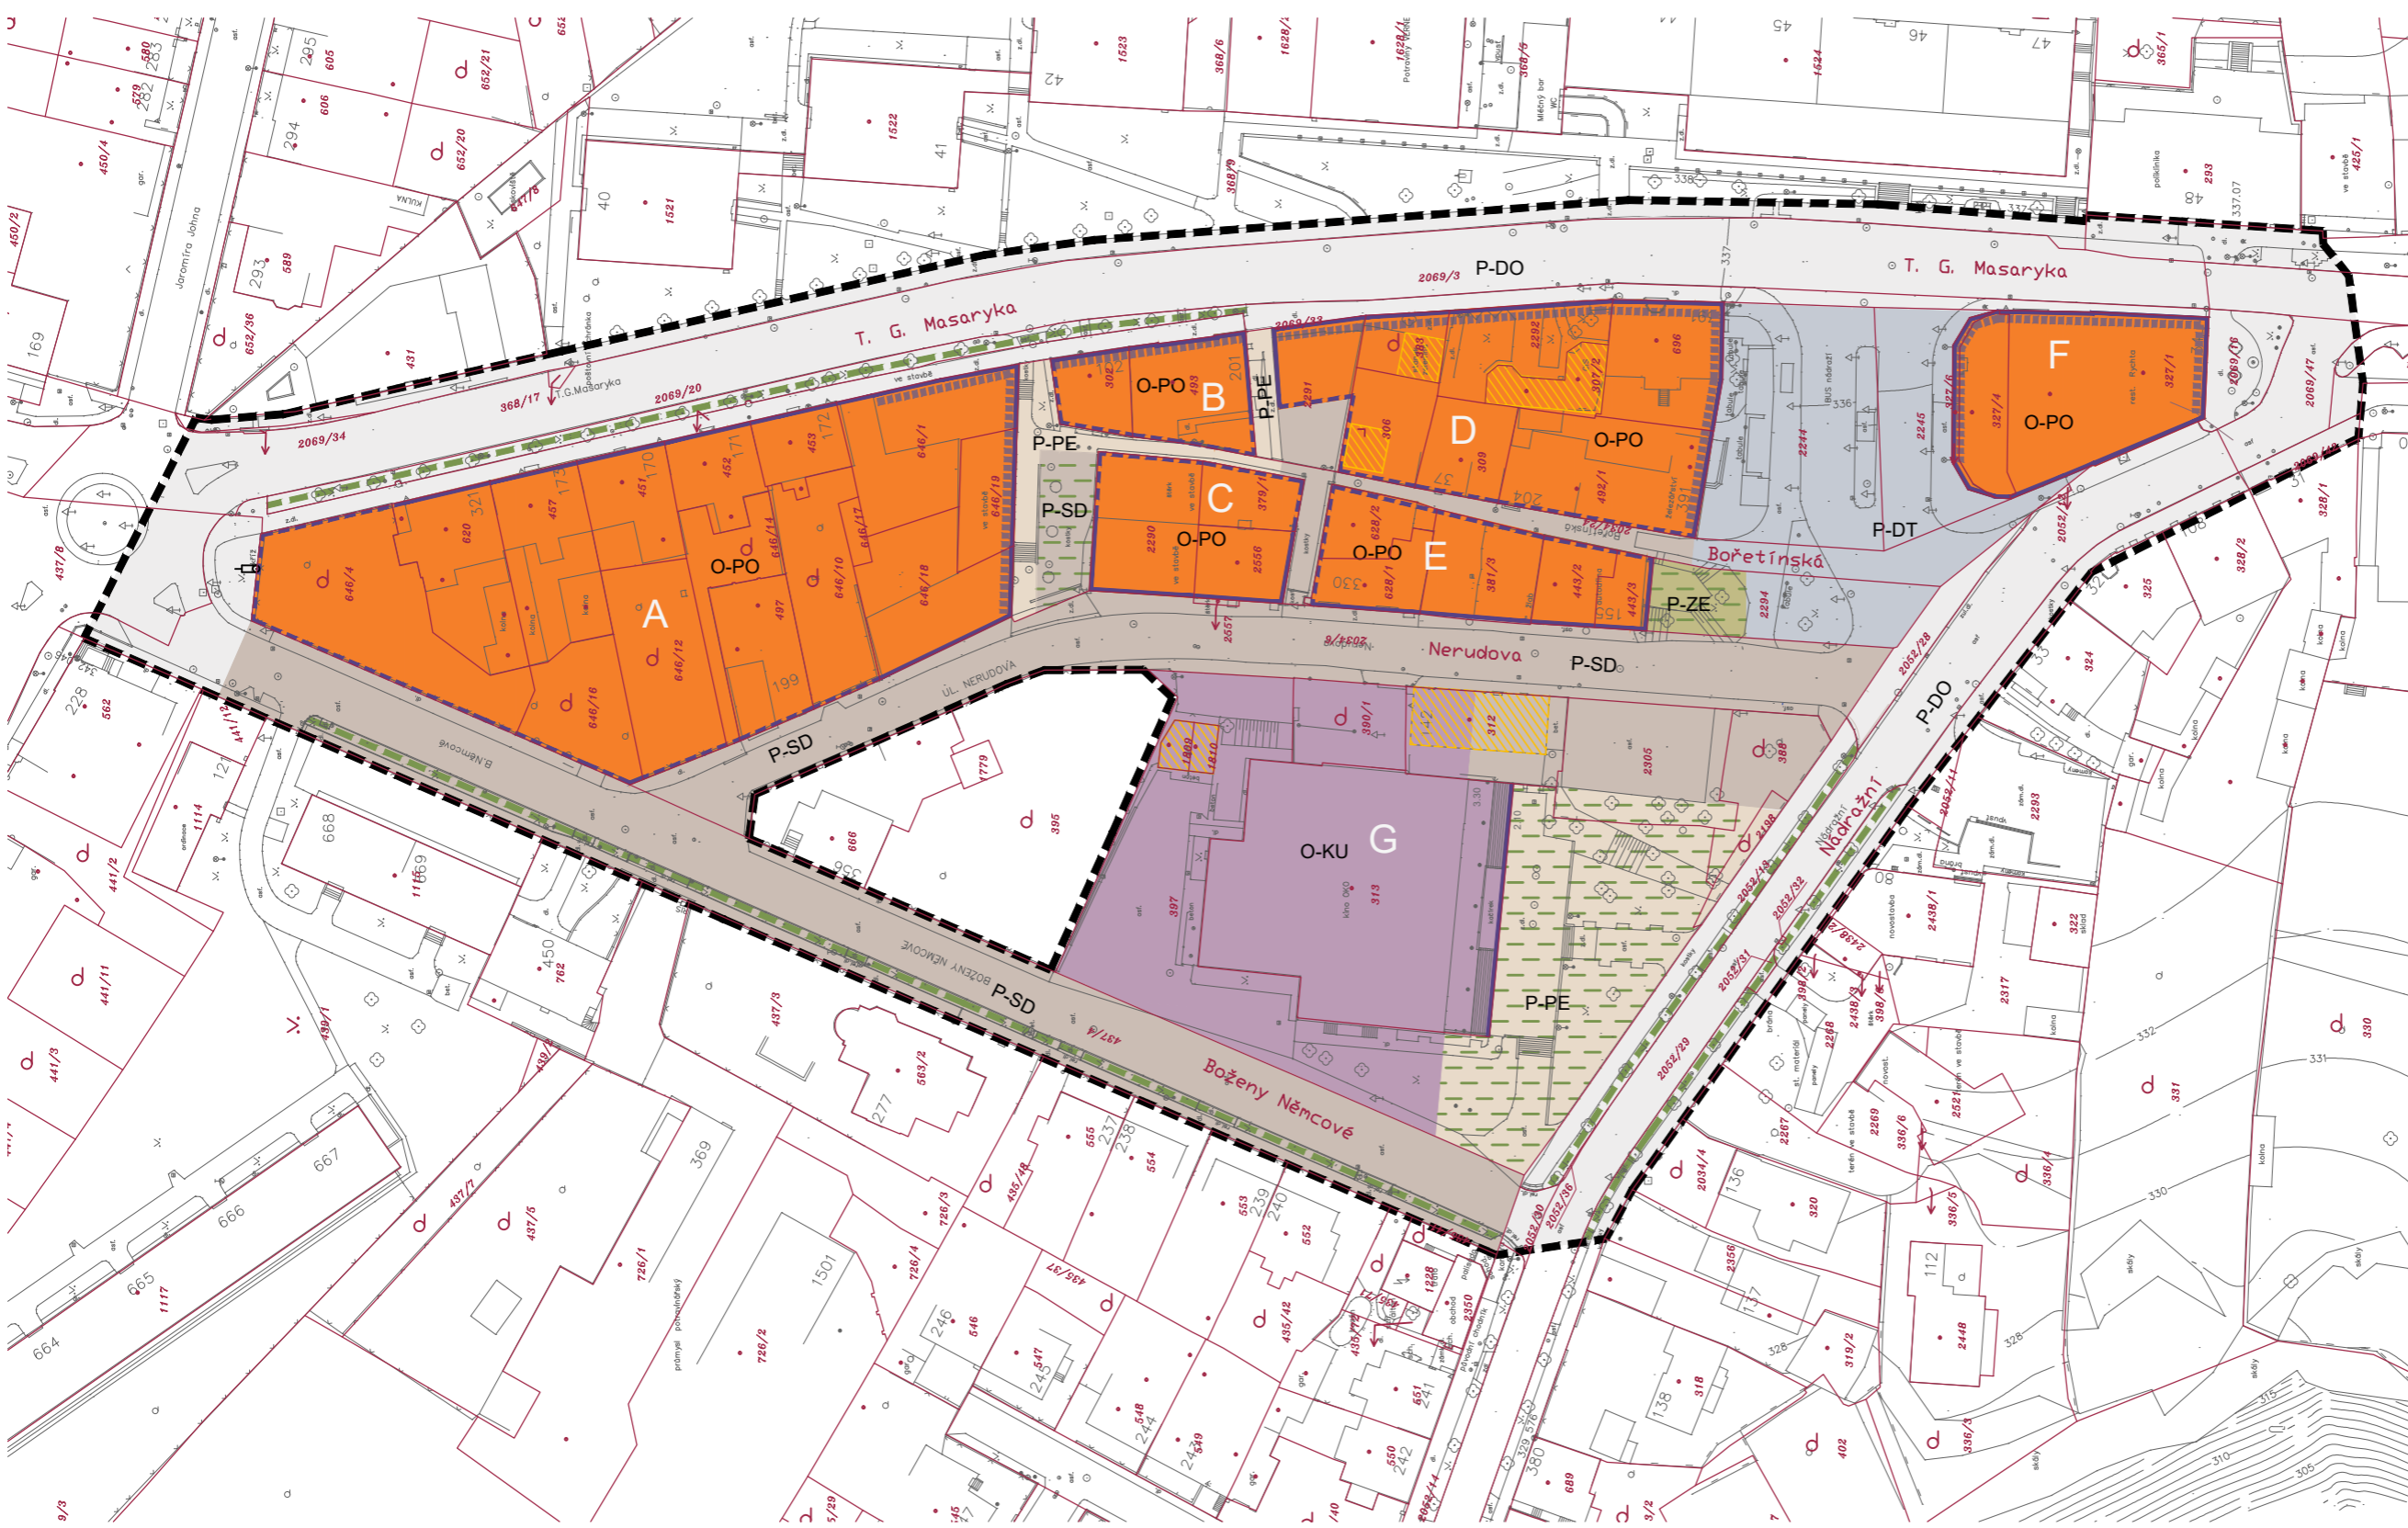

- LEGENDA**
- STÁVAJÍCÍ**
- HRANICE KATASTRU NEMOVITOSTÍ
- NÁVRH**
- HRANICE ŘEŠENÉHO ÚZEMÍ
 - O-PO OBJEKTY POLYFUNKČNÍ
 - O-KU OBJEKTY KULTURNÍ A SPOLEČENSKÉ
 - P-ZE PLOCHY PRO ZELEŇ
 - P-DO PLOCHY PRO MOTOROVOU DOPRAVU
 - P-SD PLOCHY SdíLENÉ
 - P-DT PLOCHY DOPRAVNÍHO TERMINÁLU
 - P-PE PLOCHY PRO PĚŠÍ A POBYT
 - OBJEKTY URČENÉ K ODSTRANĚNÍ
 - VYSOKÁ ZELEŇ - PLOŠNÁ
 - VYSOKÁ ZELEŇ - LINIOVÁ
 - OBCHODNÍ PARTER
 - REGULAČNÍ STAVEBNÍ ČÁRA
 - OPLOCENÍ V ULIČNÍ FRONTĚ

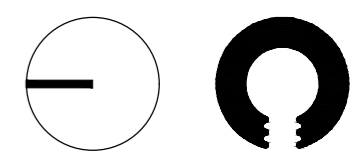

REGULAČNÍ PLÁN RYCHTA

Změna č. 1 regulačního plánu území mezi ulicemi
Nádražní, Boženy Němcové, T.G. Masaryka Nové Město Nad Metují

vypracoval: Ing. arch. Kateřina Křešová, Ing. arch. Pavel Zadrobítek
odpovědný projektant: Ing. arch. Pavel Zadrobítek

účel díla: REGULAČNÍ PLÁN
název výkresu: Hlavní výkres

měřítko: 1:1000

pořizovatel: Městský úřad Nové Město nad Metují
Odbor výstavby a regionálního rozvoje
určený zastupitel: Petr Hable

datum: 03/2022
formát: A3

č. výkresu: II.a