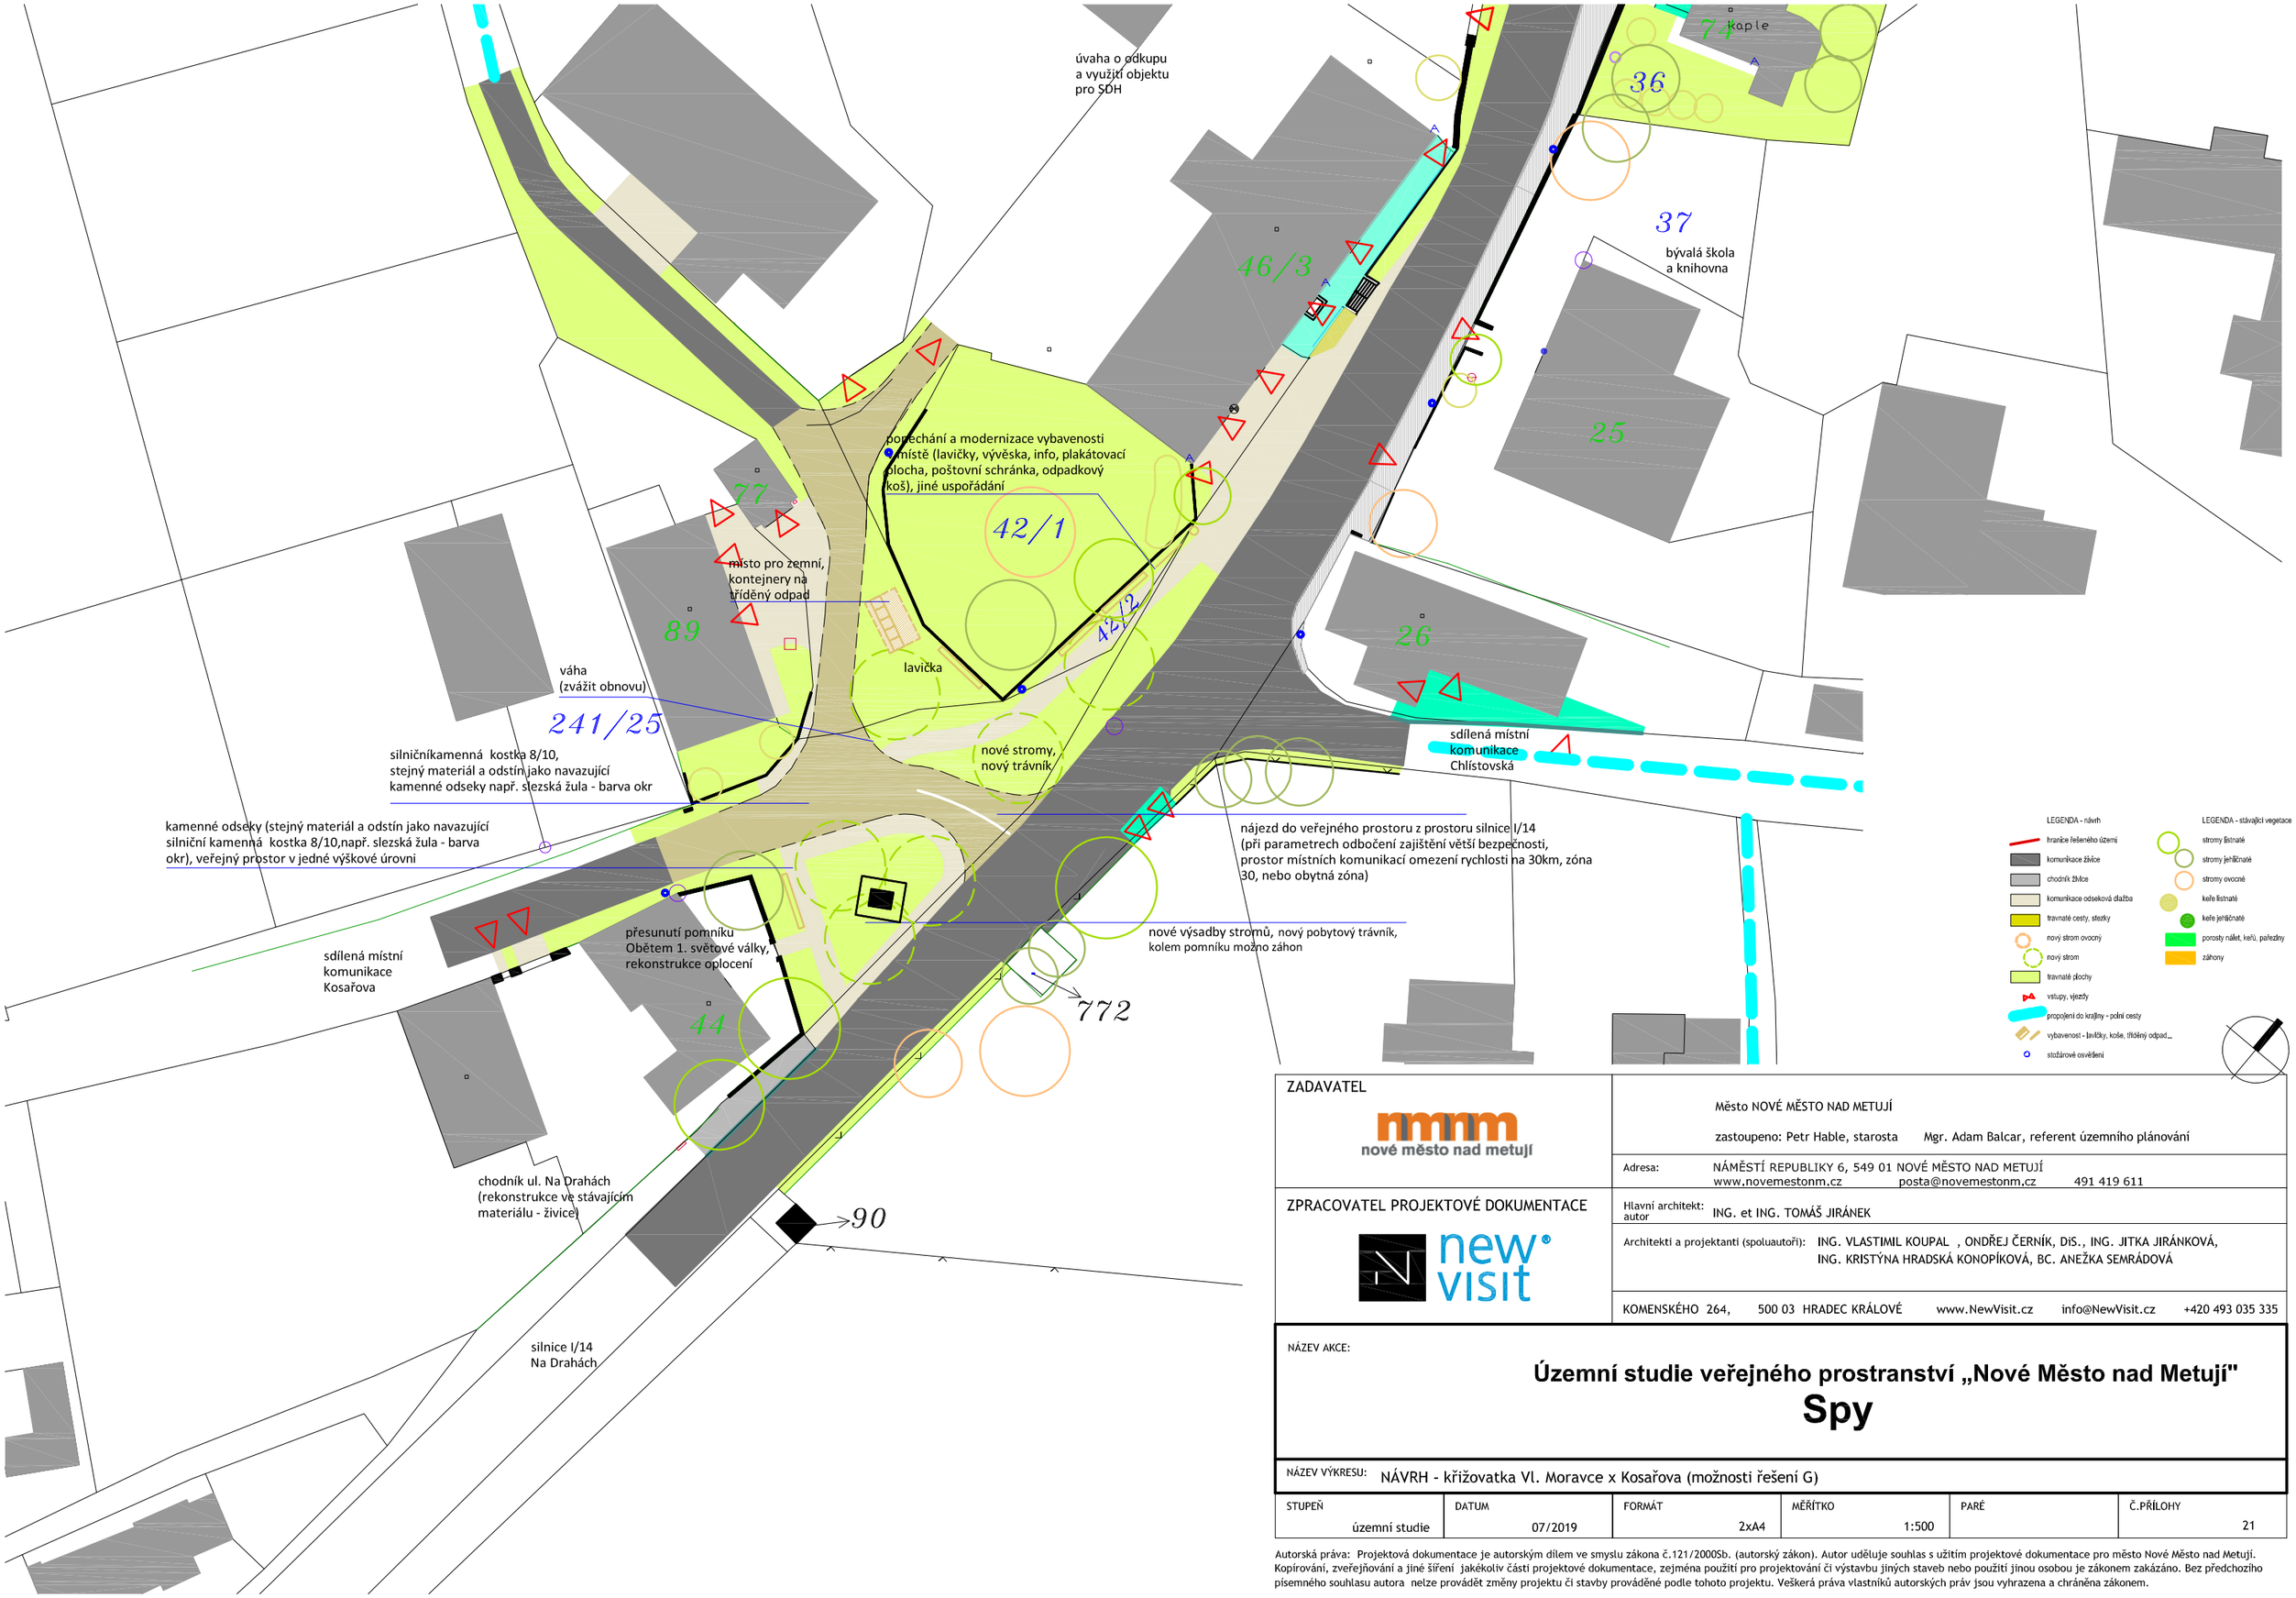

ZADAVATEL nmnm nové město nad metují	Město NOVÉ MĚSTO NAD METUJÍ zastoupeno: Petr Hable, starosta Mgr. Adam Balcar, referent územního plánování
	Adresa: NÁMĚSTÍ REPUBLIKY 6, 549 01 NOVÉ MĚSTO NAD METUJÍ www.novemestonm.cz posta@novemestonm.cz 491 419 611
ZPRACOVATEL PROJEKTOVÉ DOKUMENTACE new visit	Hlavní architekt: autor ING. et ING. TOMÁŠ JIRÁNEK
	Architekti a projektanti (spoluautoři): ING. VLASTIMIL KOUPAL , ONDŘEJ ČERNÍK, DiS., ING. JITKA JIRÁNKOVÁ, ING. KRISTÝNA HRADSKÁ KONOPÍKOVÁ, BC. ANEŽKA SEMRÁDOVÁ
	KOMENSKÉHO 264, 500 03 HRADEC KRÁLOVÉ www.NewVisit.cz info@NewVisit.cz +420 493 035 335

NÁZEV AKCE:

Územní studie veřejného prostranství „Nové Město nad Metují"

Spy

NÁZEV VÝKRESU: NÁVRH - křižovatka Vl. Moravce x Kosařova (možnosti řešení G)

STUPEŇ	DATUM	FORMÁT	MĚŘÍTKO	PARÉ	Č.PŘÍLOHY
územní studie	07/2019	2xA4	1:500		21

Autorská práva: Projektová dokumentace je autorským dílem ve smyslu zákona č.121/2000Sb. (autorský zákon). Autor uděluje souhlas s užitím projektové dokumentace pro město Nové Město nad Metují. Kopírování, zveřejňování a jiné šíření jakékoliv části projektové dokumentace, zejména použití pro projektování či výstavbu jiných staveb nebo použití jinou osobou je zákonem zakázáno. Bez předchozího písemného souhlasu autora nelze provádět změny projektu či stavby prováděné podle tohoto projektu. Veškerá práva vlastníků autorských práv jsou vyhrazena a chráněna zákonem.