



ČÍSAŘSKÝ OTISK STABILNÍHO KATASTRU 1824-1843

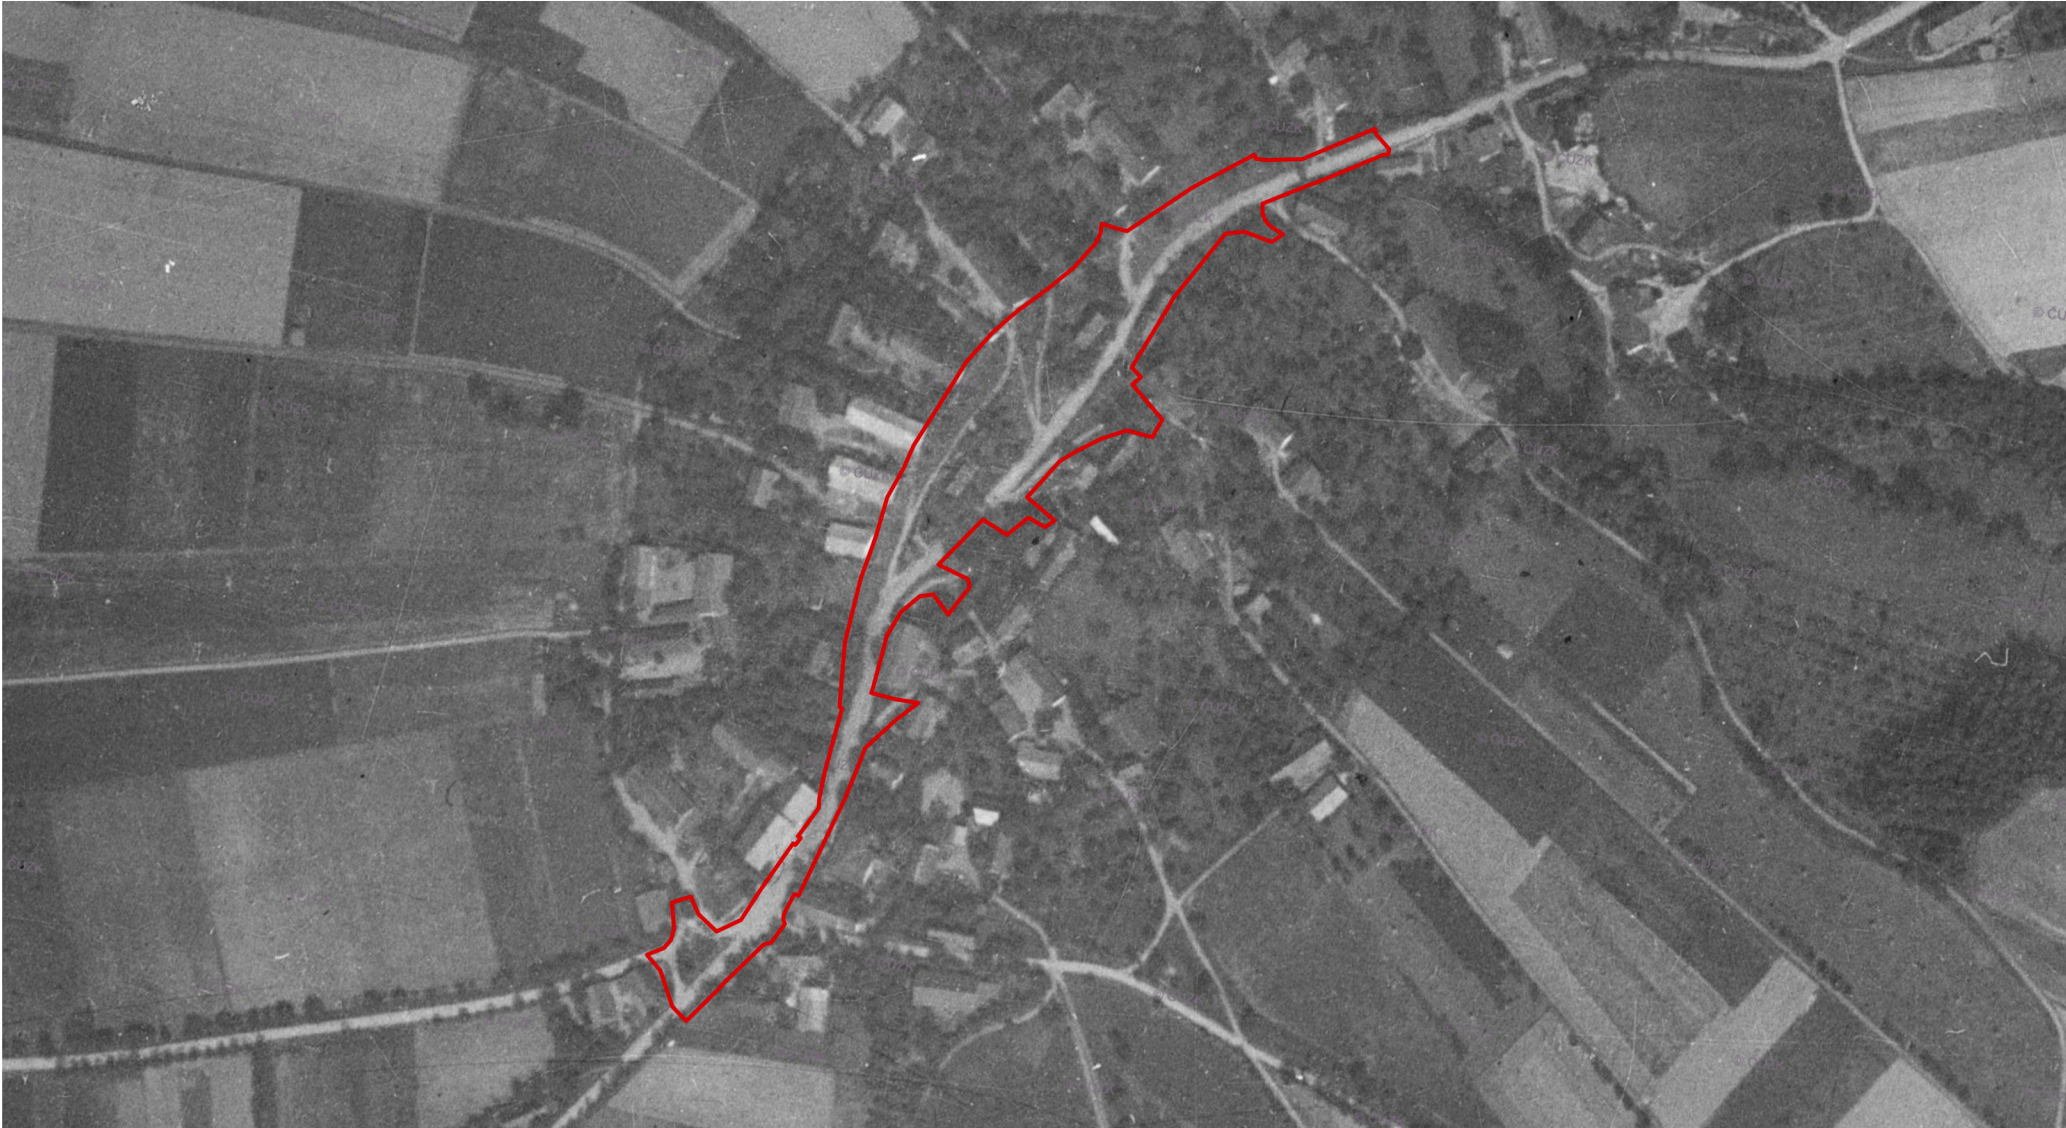

LETECKÝ SNÍMEK 1937

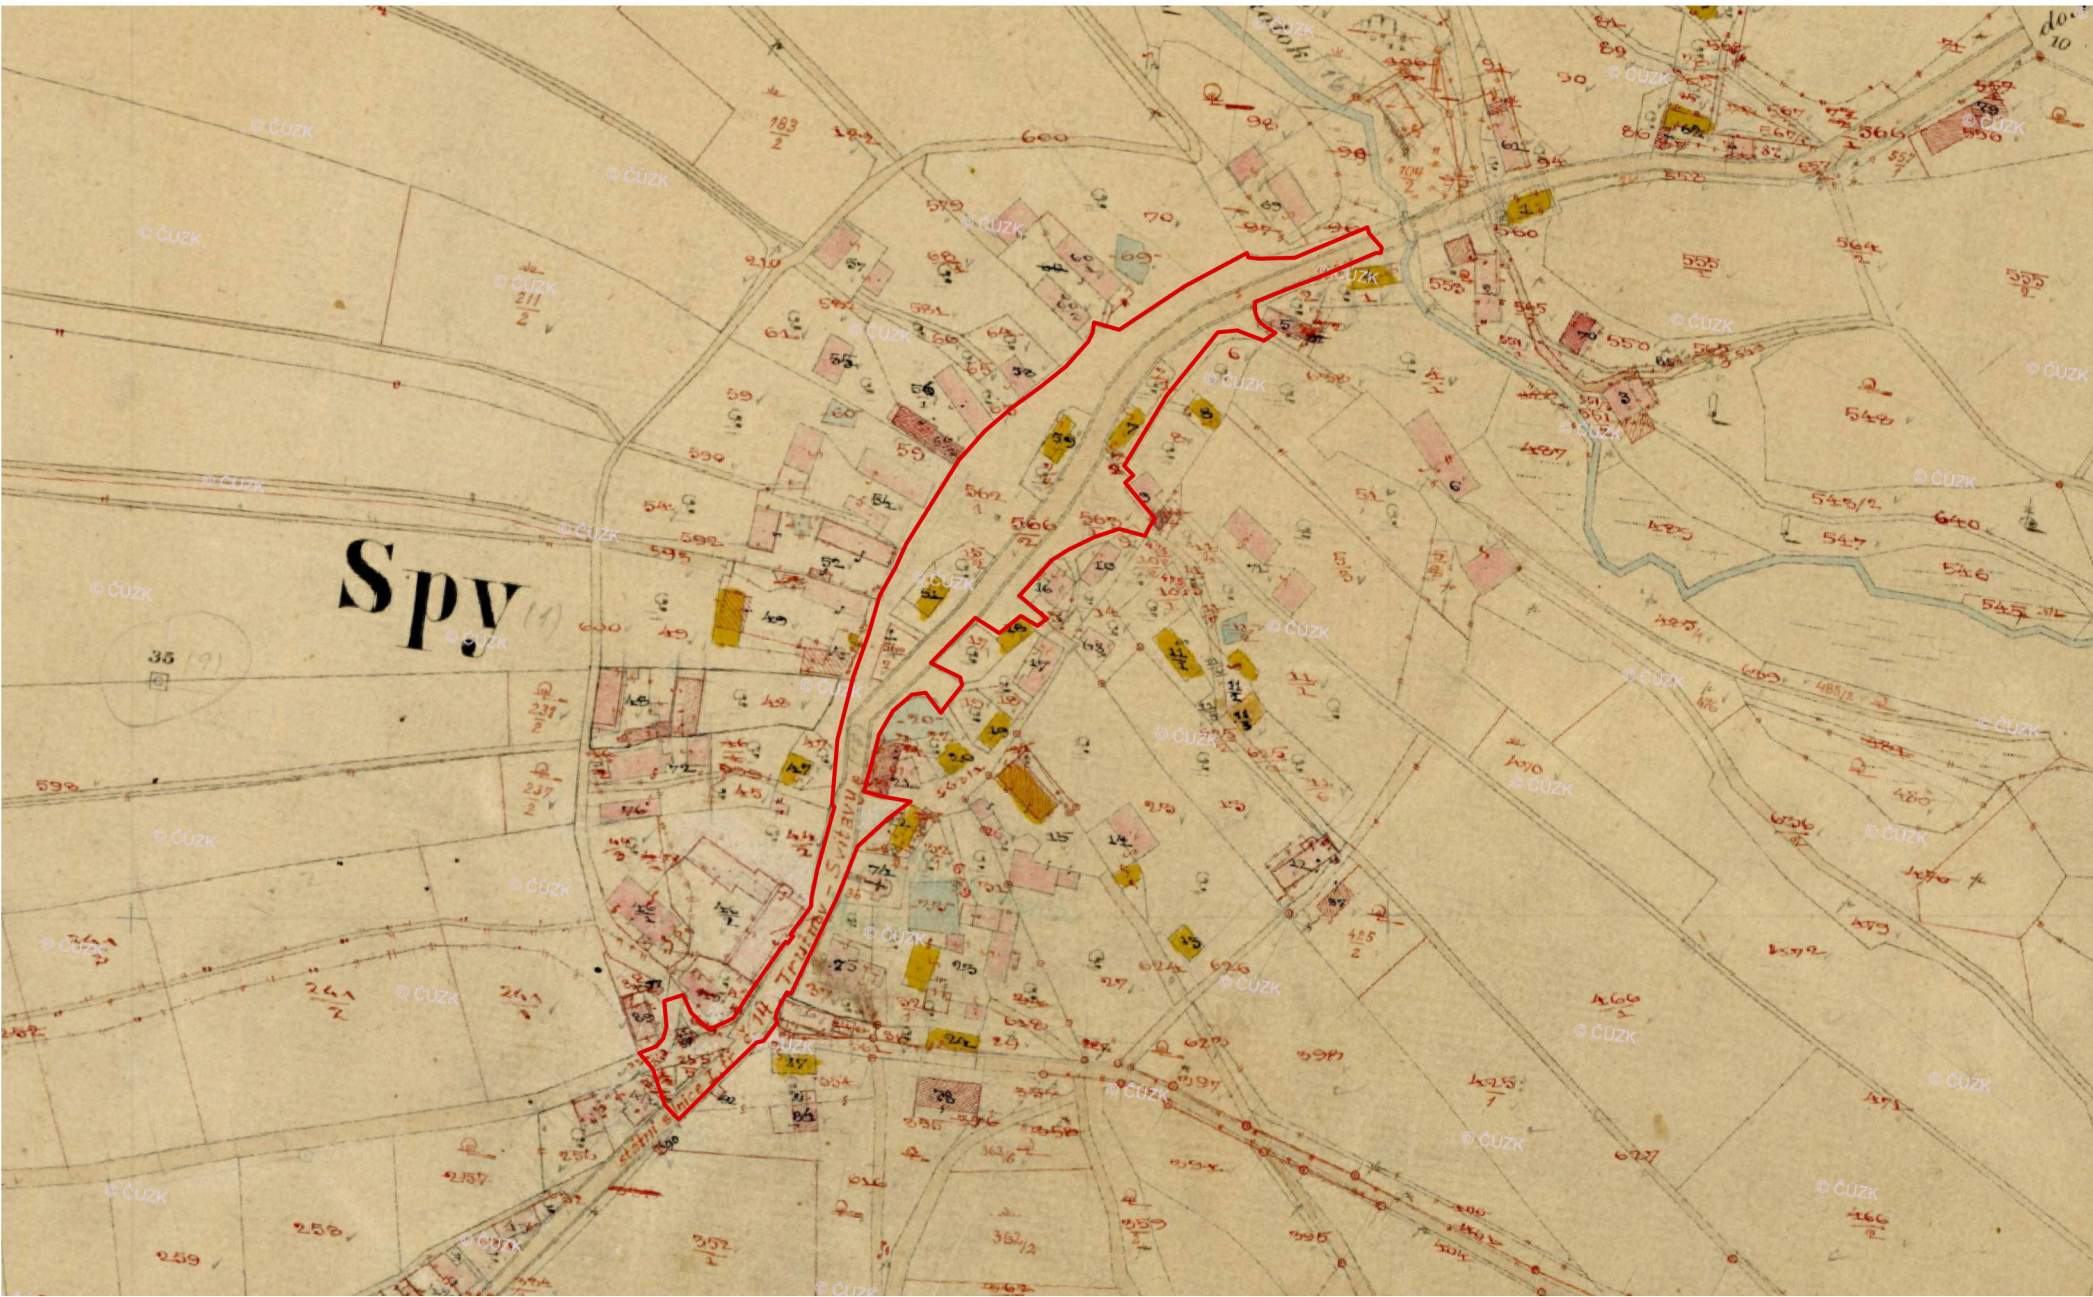

KATASTRÁLNÍ MAPA 1956



LETECKÝ SNÍMEK 1946

<div>ZADAVATEL</div> <div></div>	<div>Město NOVÉ MĚSTO NAD METUJÍ</div> <div>zastoupeno: Petr Hable, starosta Mgr. Adam Balcar, referent územního plánování</div>					
	<div>Adresa: NÁMĚSTÍ REPUBLIKY 6, 549 01 NOVÉ MĚSTO NAD METUJÍ</div> <div>www.novemestonm.cz posta@novemestonm.cz 491 419 611</div>					
<div>ZPRACOVATEL PROJEKTOVÉ DOKUMENTACE</div> <div></div>	<div>Hlavní architekt: ING. et ING. TOMÁŠ JIRÁNEK</div> <div>autor</div>					
	<div>Architekti a projektanti (spoluautoři):</div> <div>ING. VLASTIMIL KOUPAL , ONDŘEJ ČERNÍK, DIS., ING. JITKA JIRÁNKOVÁ, ING. KRISTÝNA HRADSKÁ KOŇOPIKOVÁ, Bc. ANEŽKA SEMRADOVÁ</div>					
	<div>KOMENSKÉHO 264, 500 03 HRADEC KRÁLOVÉ www.NewVisit.cz info@NewVisit.cz +420 493 035 335</div>					
<div>NÁZEV AKCE:</div> <div>Územní studie veřejného prostranství „Nové Město nad Metují“</div> <div>Spy</div>						
<div>NÁZEV VÝKRESU: VÝVOJ ÚJEMÍ</div>						
STUPEŇ	DATUM	FORMÁT	MĚŘITKO	PARÉ	Č.PŘÍLOHY	
územní studie	07/2019	4xA4	1:3000		06.	

Autorská práva: Projektová dokumentace je autorským dílem ve smyslu zákona č.121/2000Sb. (autorský zákon). Autor uděluje souhlas s užitím projektové dokumentace pro město Nové Město nad Metují. Kopírování, zveřejňování a jiné šíření jakékoliv části projektové dokumentace, zejména použití pro projektování či výstavbu jiných staveb nebo použití jinou osobou je zákonem zakázáno. Bez předchozího písemného souhlasu autora nelze provádět změny projektu či stavby prováděné podle tohoto projektu. Veškerá práva vlastnická autorských práv jsou vyhrazena a chráněna zákonem.